


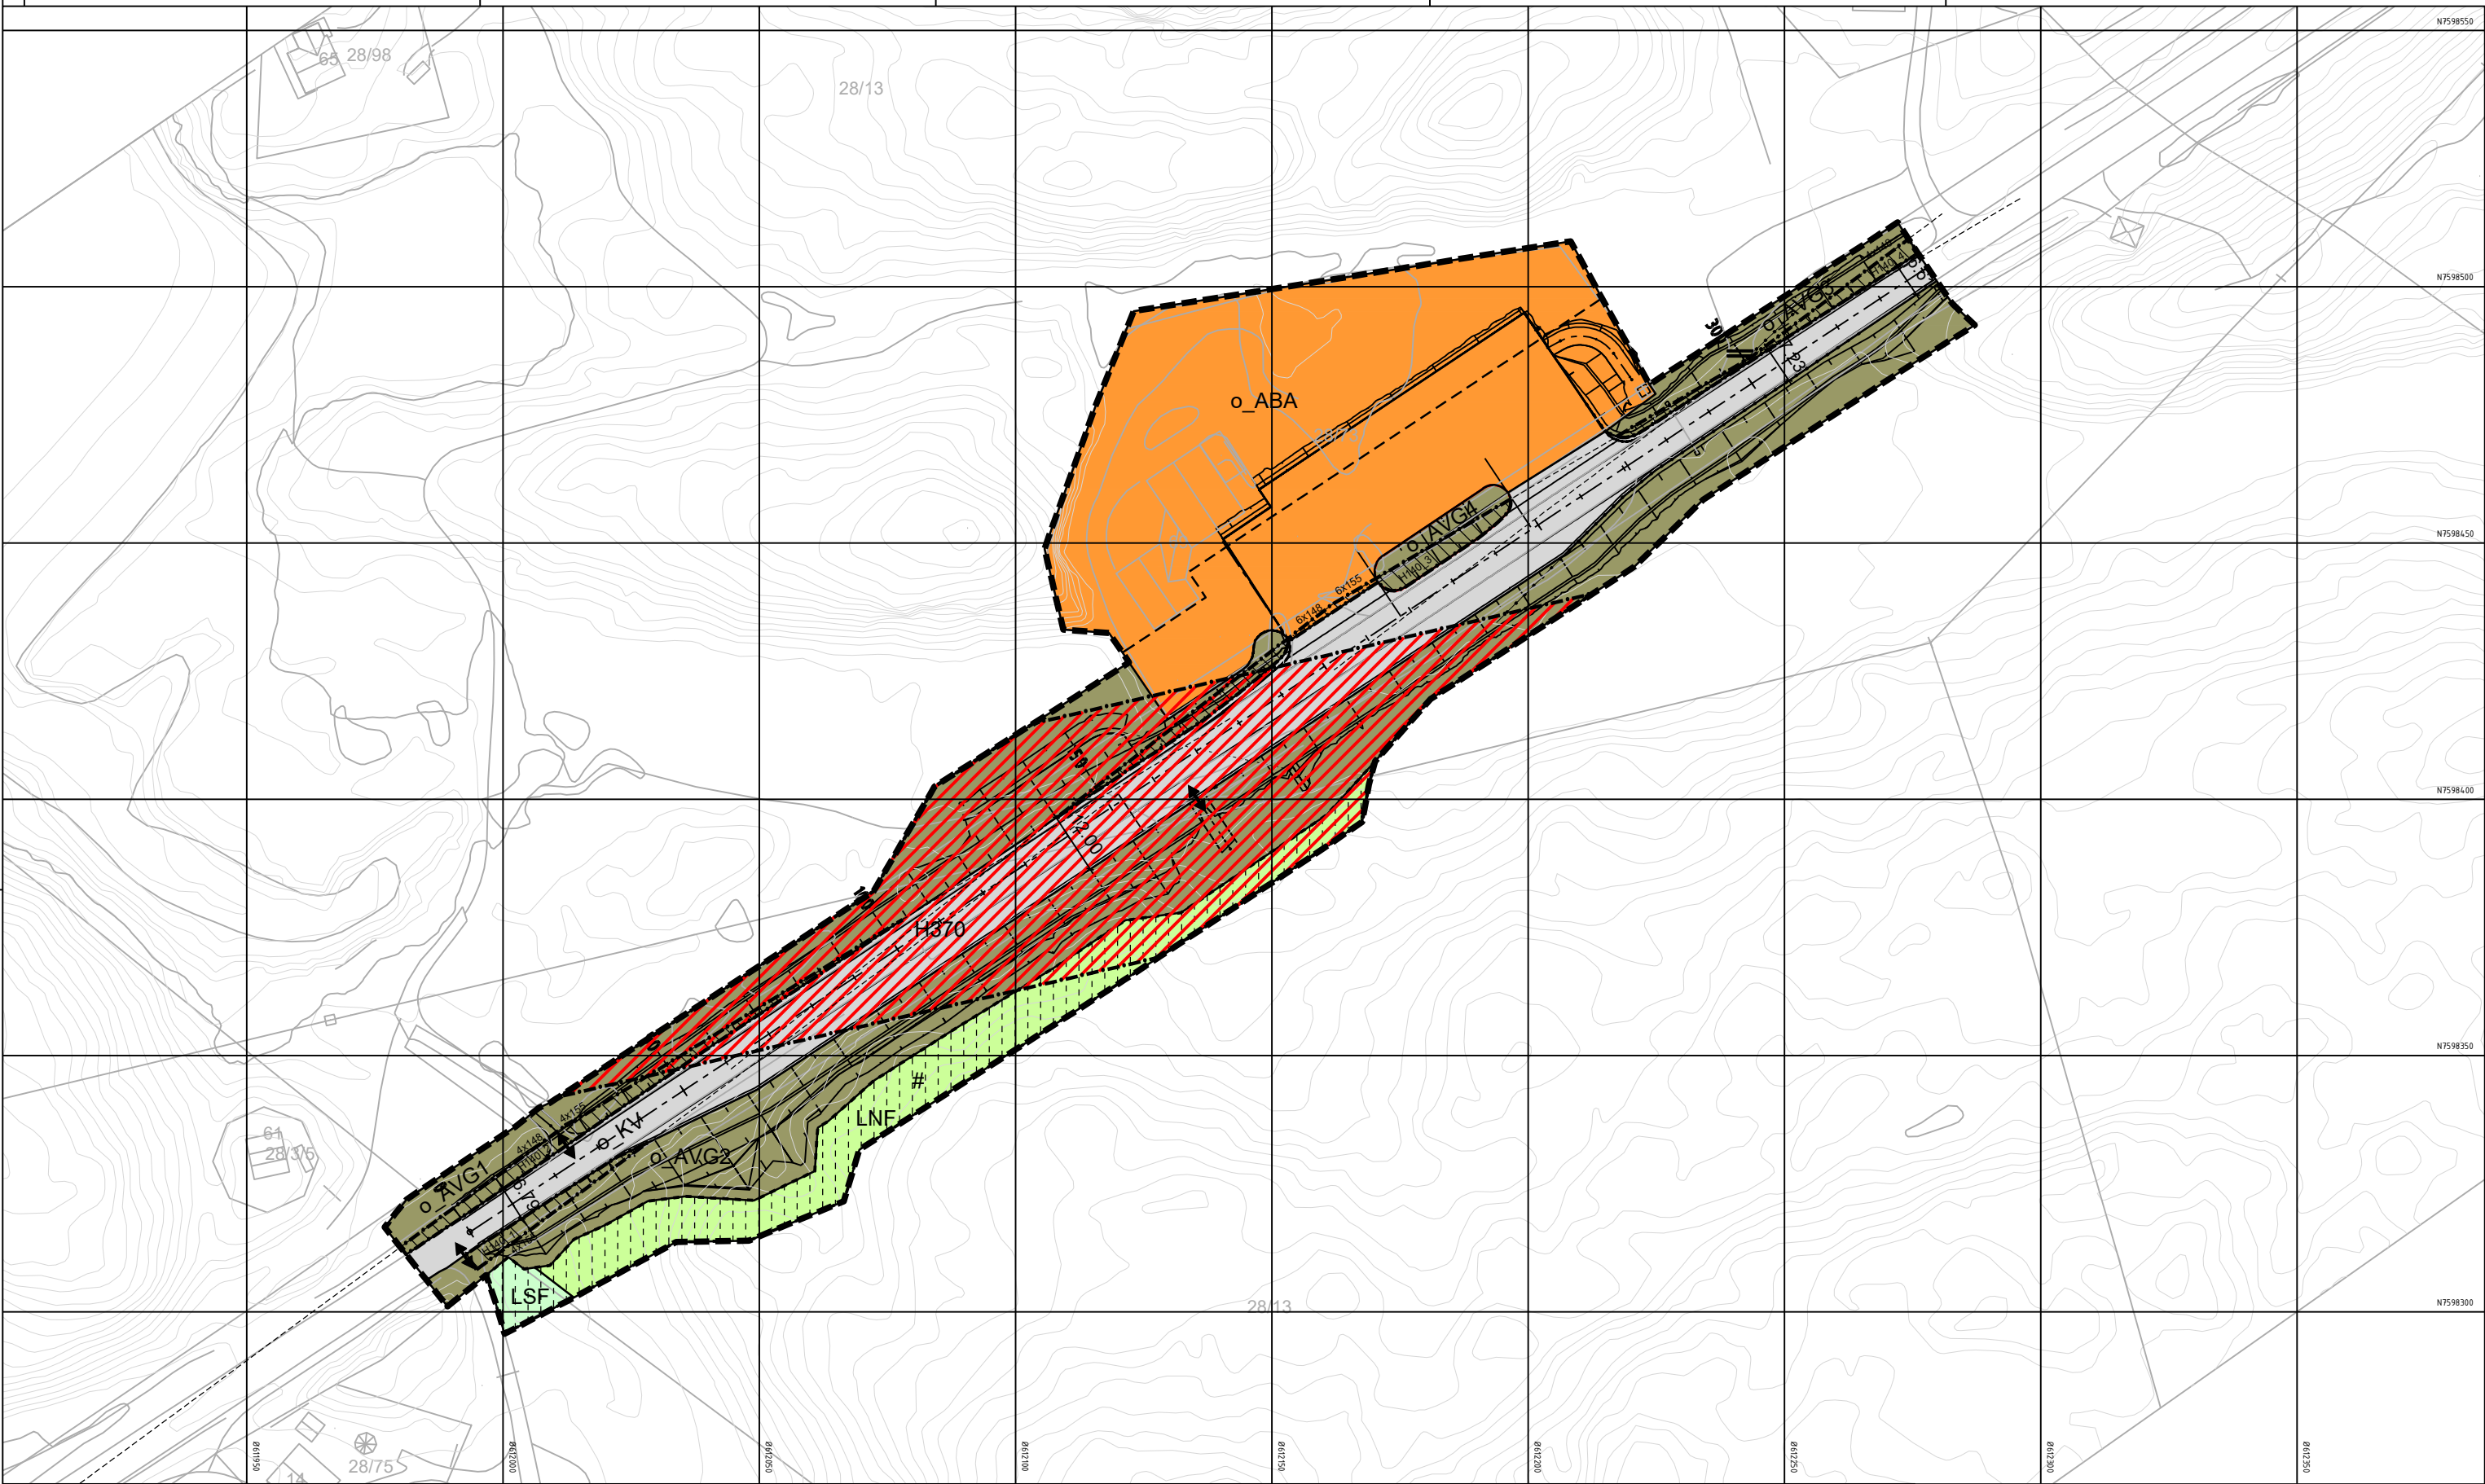

Tegnforklaring

Reguleringsplan PBL 2008

§12-5. Nr. 1 - Bebyggelse og anlegg

ABA Andre typer bebyggelse og anlegg

§12-5. Nr. 2 - Samferdselsanlegg og teknisk infrastruktur

KV Kjøreveg

AVG Annen veggrunn - grøntareal

§12-5. Nr. 5 - Landbruks-, natur- og friluftsmål samt reindrift

LNF LNFR areal for nødvendige tiltak for landbruk og reindrift og gårdstilknyttet næringsvirksomhet basert på gårdens ressursgrunnlag

LSF Spredt fritidsbebyggelse

§12-6 - Hensynssoner

N140 Frisikt

H370 Høyspenningsanlegg (inkl høyspentkabler)

§12-7 - Bestemmelseområder

Midlertidig bygge- og anleggsområde

Linjesymbol

Plangrense

Formålgrense

Midlertidig bygge- og anleggsrense

Frisiktlinje

Grense for sikringszone

--- Grense for faresone

--- Måle og avstandslinje

Punktsymboler

Stenging av avkjørsel

Avkjørsel - både inn og utkjøring

Kilde for basiskart: FKB

Dato for basiskart: 11.01.2022

Ekvidistanse 1m

Kartmålestokk 1:500 m

0 15 30,04m

Revisjon	Dato	Saksnr.	Signatur
Lagt inn byggegrense og endret avgrænsning av plan	08.11.2022		
Detalregulering for Trollvann brøytestasjon E10 Bjørnfjell Forslag til detalreguleringsplan			
PlanID:	1806_2022001		
Kartgrunnlag:	FKB		
Kartreferanse:	ETRS89_UTM-33N		
Høydegrunnlag:	NN2000		
Saksbehandling i følge plan- og bygningssloven	Dato	Saksnr.	Signatur
Dato for oppstartsmøte	18.01.2022		
Kunngjøring oppstart av reguleringsplanarbeid	28.01.2022		
Vedtak om høring og offentlig ettersyn			
Periode for høring og offentlig ettersyn	30.08-14.10.2022		
Vedtak kommunestyret	15.05.2025	037/25	miaive
Dato: 07.04.2022		Utarbeidet av: Karl Erik Pedersen	Tegningsnummer: R01
PROF-nummer: 505747801		Saksbehandler: Jøl Johan Rødervold	