



N7593700

**Reguleringsplan PBL 2008**

**§12-5. Nr. 1 - Bebyggelse og anlegg**

**B** Boligbebyggelse

**§12-5. Nr. 2 - Samferdselsanlegg og teknisk infrastruktur**

**KV** Kjørveg

**FO** Fortau

**AVG** Annen veggrunn - grøntareal

**§12-6 - Hensynssoner**

**H570** Bevaring kulturmiljø

**§12-7 - Bestemmelseområder**


**#4** Funksjons- og kvalitetskrav til bygninger, anlegg og utearealer

**Linjesymbol**

- Grense for angitt hensynssone
- === Planens begrensning
- Formålgrense
- - - Bestemmelsegrense
- - - Byggegrense
- Bebyggelse som inngår i planen
- Regulert senterlinje
- - - Frisikttlinje
- - - Regulert kant kjørebane
- ↔ Måle og avstandslinje

**Punktsymboler**

- ↔ Avkjørsel - både inn og utkjøring

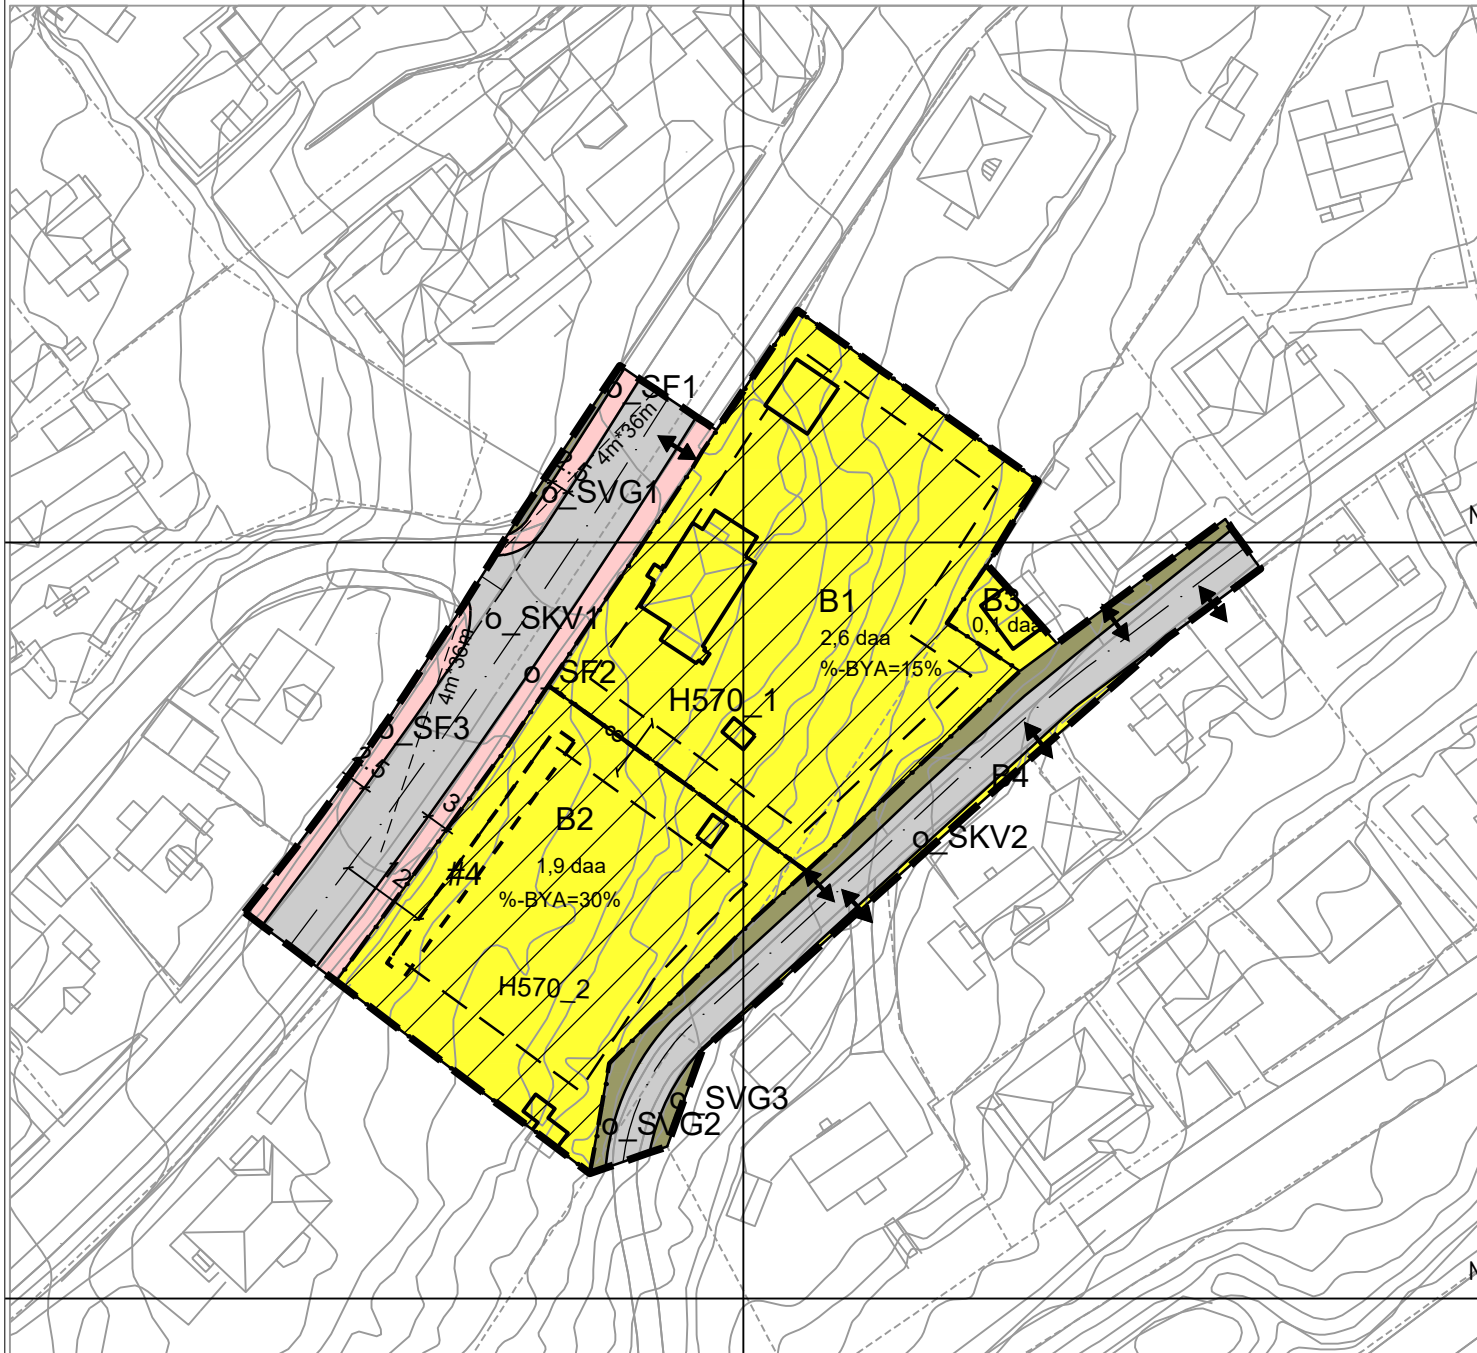


N7593600

N7593500

**Kartopplysninger**

Kilde for basiskart: FKB  
 Dato for basiskart: 04.10.2022 Nordeca  
 Koordinatsystem: UTM sone 33 basert på EUREF89/WGS84  
 Høydegrunnlag: NN2000

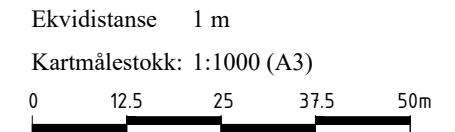

| Saksbehandling i følge plan- og bygningsloven kapittel 12                                    |   | SAK NR.                         | DATO        | SIGN.             |
|--|---|---------------------------------|-------------|-------------------|
| Kommunestyret vedtak   |   |                                 |             |                   |
| 3. gangs behandling i det faste utvalget for plansaker                                       |   |                                 |             |                   |
| Offentlig ettersyn fra:  |   | til:                            |             |                   |
| 2. gangs behandling i det faste utvalget for plansaker                                       |   |                                 |             |                   |
| Offentlig ettersyn fra:  |   | til:                            |             |                   |
| 1. gangs behandling i det faste utvalget for plansaker                                       |   |                                 |             |                   |
| Kunngjøring av oppstart av planarbeidet  |   |                                 | 04.07.2022  | nojtr             |
| B  | Kommunens mottakskontroll                                 | noaamh                          | nojtr       | norkun 04.05.2023 |
| A  | Tilpasning av plankart til tilgrensende reguleringsplaner | nordah                          | nojtr       | norkun 16.03.2023 |
| Status   | Rev.  | Endring                         |             |                   |
|  |   | Utført                          | Kontr.      | Ansv. Dato        |
| Detaljregulering med tilhørende bestemmelser for:  |   | nordah                          | nojtr       | norkun 30.01.2023 |
| <b>Framnesveien 130</b>  |   | Målestokk                       |             | Format            |
| PlanID.: 2022004   |   | 1:1000                          |             | A3                |
| Vertikalnivå 2 (på bakken)   |   |                                 |             |                   |
| Narvik kommune   |   | Oppdragsleder:<br>Trude Johnsen |             |                   |
| Tiltakshaver: Thomas Nystad  |   | Oppdragsnr.<br>10231820         |             |                   |
| SWECO  |   | Disiplin:                       | Løpenummer: | Status: Rev:      |
| SWECO Norge AS<br>Dronningens gate 52/54, 8514 NARVIK<br>TLF.: 76 96 56 80 FAX.: 76 96 56 99 |   | REG                             | 01          | B                 |

0598700

0598800