


Områderegulering for
Narvikterminalen -
Oversiktskart

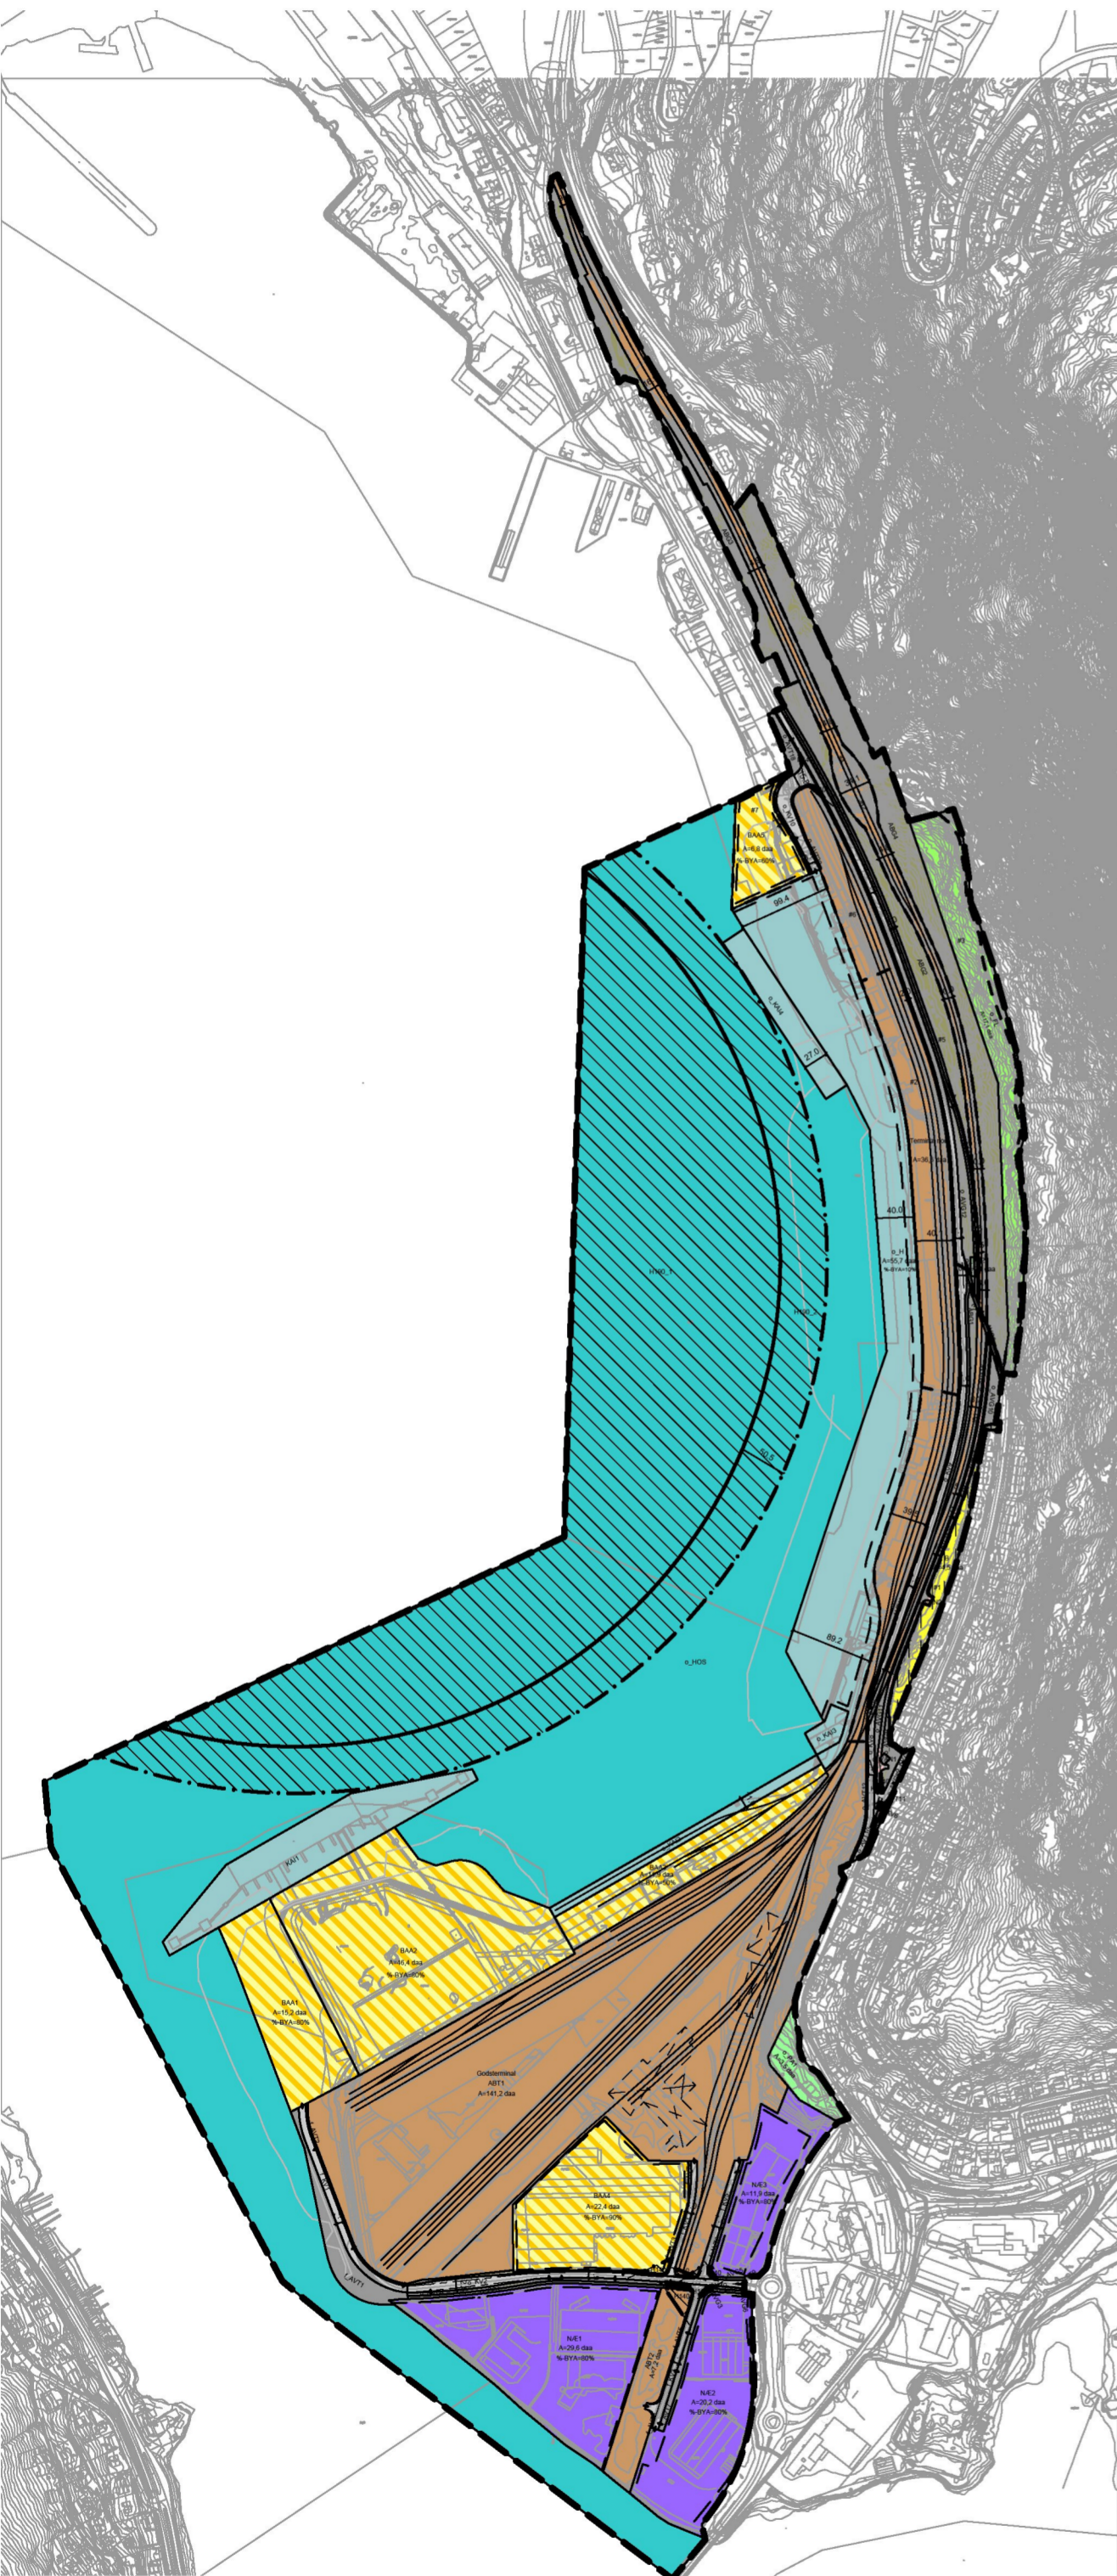

Reguleringsplan PBL 2008

§12-5. Nr. 1 - Bebyggelse og anlegg

- B Boligbebyggelse
- N/E Næringsbebyggelse
- BAA Kombinert terminal/næring

§12-5. Nr. 2 - Samferdselsanlegg og teknisk infrastruktur

- KV Kjøreveg
- GS Gang-/sykkelveg
- AVT Annen veggrunn - tekniske anlegg
- AVG Annen veggrunn - grøntareal
- JB Trasé for jernbane
- ABT Annen banegrund - tekniske anlegg
- ABG Annen banegrund - grøntareal
- H Havn
- KAI Kai
- VAN Vann- og avløpsnett
- SK Kombinert trasé for jernbane/kjøreveg

§12-5. Nr. 3 - Grønnstruktur

- PA Park

§12-5. Nr. 5 - Landbruks-, natur- og friluftsmål samt reindrift

- FL Friluftsmål

§12-5. Nr. 6 - Bruk og vern av sjø og vassdrag med tilhørende strandsone

- HOS Havneområde i sjø

§12-6 - Hensynssoner

- H140 Frisikt
- H190 Andre sikringssoner

§12-7 - Bestemmelseområder

- #2 Villkår for bruk av arealer, bygninger og anlegg
- #3-7 Krav om detaljregulering
- #1 Midlertidig bygge- og anleggsområde

Linjesymbol

- Plangrense
- Formålgrense
- Bestemmelsegrense
- Midlertidig bygge- og anleggsgrense
- Byggegrense
- Bebyggelse som forutsettes fjernet
- Frisiktlinje
- Regulert kant kjørebane
- Grense for sikringszone

Punktsymboler

- Stenging av avkjørsel
- Avkjørsel - både inn og utkjøring