

N7591200

Reguleringsplan PBL 2008

§12-5. Nr. 1 - Bebyggelse og anlegg

- B** Boligbebyggelse
- BFS** Boligbebyggelse-frittliggende småhusbebyggelse

§12-5. Nr. 2 - Samferdselsanlegg og teknisk infrastruktur

- SV** Veg
- SKV** Kjørveg
- SVG** Annen veggrunn - grøntareal

§12-5. Nr. 3 - Grønnstruktur

- GBG** Blå/grønnstruktur

§12-7 - Bestemmelseområder


- Trafikkregulerende tiltak og parkeringsbestemmelser

Linjesymbol

- Planens begrensning
- Formålgrense
- Bestemmelsegrense
- Byggegrense
- Planlagt bebyggelse
- Bebyggelse som inngår i planen
- Bebyggelse som forutsettes fjernet
- Regulert senterlinje
- Frisiktlinje
- Måle og avstandslinje


Punktsymboler

- Avkjørsel - både inn og utkjøring

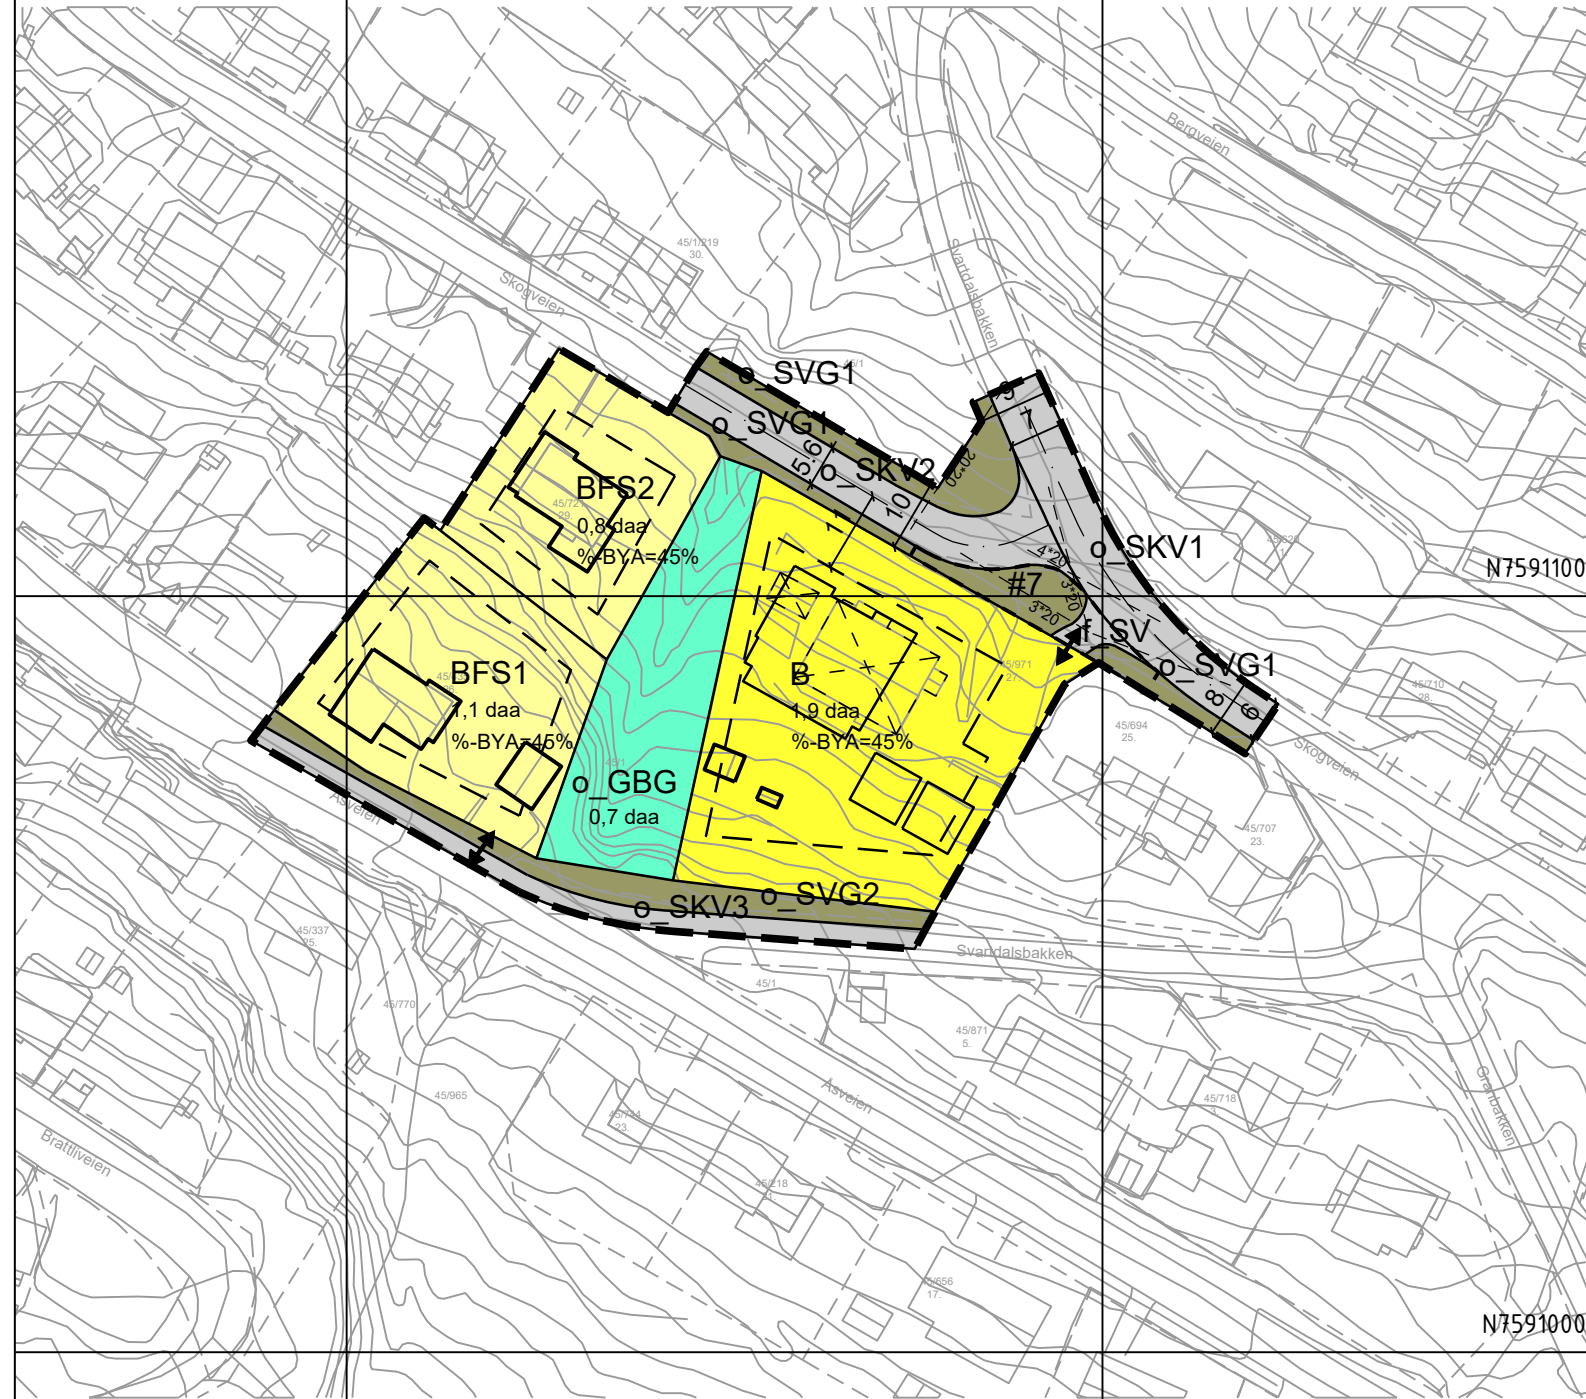

Kartopplysninger

Kilde for basiskart: FKB
 Dato for basiskart: 19.05.2021
 Koordinatsystem: UTM sone 33 basert på EUREF89/WGS84
 Høydegrunnlag: NN2000

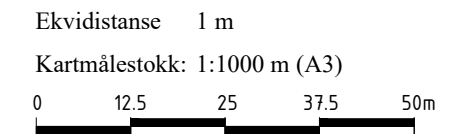

Saksbehandling i følge plan- og bygningsloven kapittel 12		SAK NR.	DATO	SIGN.			
Kommunestyrets vedtak			14.09.2023	tmb			
2. gangs behandling i det faste utvalget for plansaker			14.09.2023	tmb			
Offentlig ettersyn fra: til:			11.11.2022 - 23.12.2022				
1. gangs behandling i det faste utvalget for plansaker							
Kunngjøring av oppstart av planarbeidet			21.05.2021	sile			
B	Kryset Svartdalsbakken * Skogveien og avkjørsel	nordah	norkun	norkun	28.09.2022		
A	Plangrense til senterlinje på tilstøtende vegger	nordah	norkun	norkun	10.06.2022		
Status	Rev.	Endring		Utført	Kontr.	Ansv.	Dato
Reguleringsplan med tilhørende bestemmelser for:		nordah	norkun	norkun	15.03.2022		
Detaljregulering for Skogveien 27		Målestokk		Format			
Planid: 2021003 - Vertikalnivå 2 (på bakken)		1:1000		A3			
Narvik kommune		Oppdragsleder: Ronny Dahl					
Vedtatt av Narvik kommunestyre i sak 077/23 de. 14.09.2023		Oppdragsnr. 10221209					
Tiltakshaver: Narvik Boligutvikling AS		Disiplin:	Løpnummer:	Status:	Rev:		
		REG	01		B		
SWECO Norge AS Dronningens gate 52/54, 8514 NARVIK TLF.: 76 96 56 80 FAX.: 76 96 56 99							

0018650

0598200