




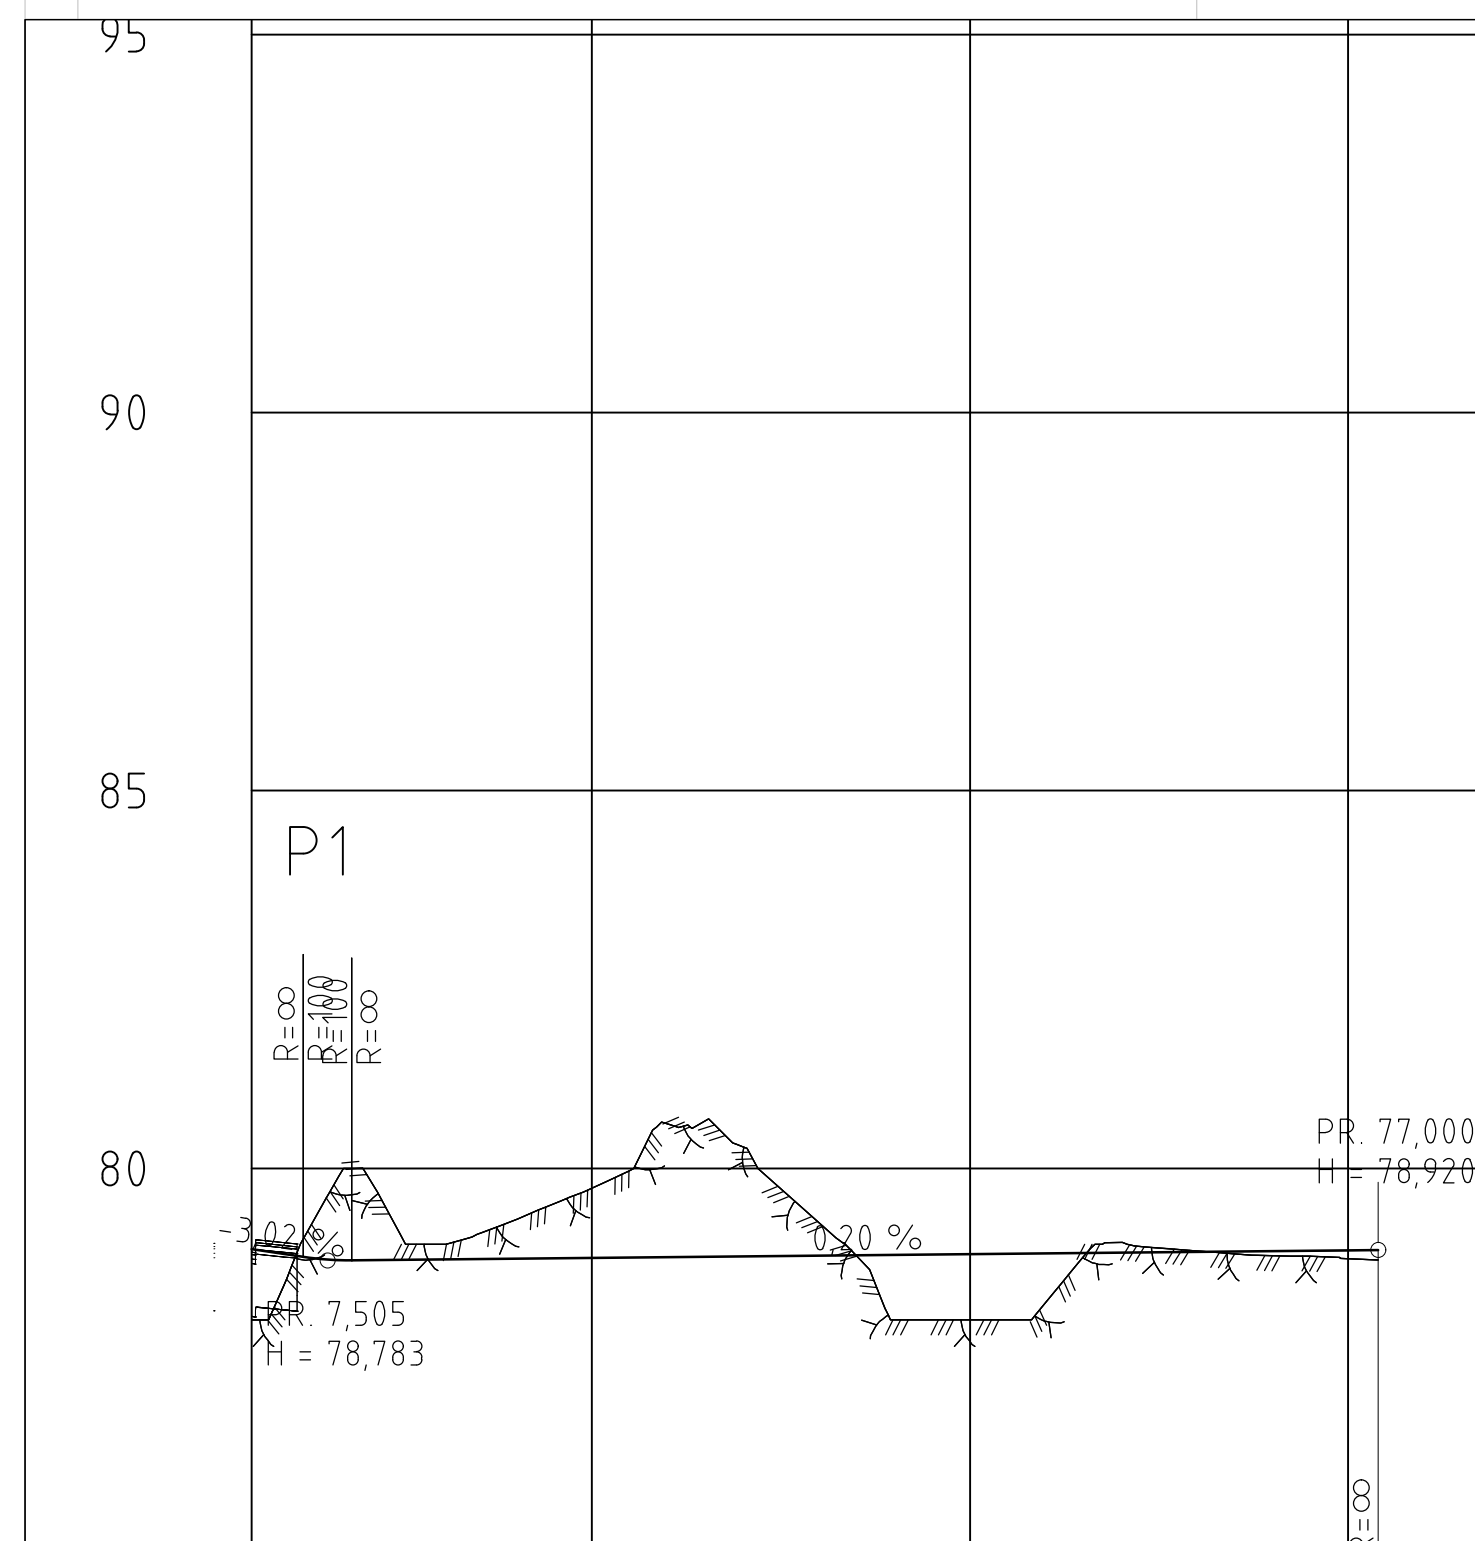


PROFIL NR. 2,5		25		50		75	
HOR. KURV.				R = ∞			
BREDD EUTV.							
TVERR FALL							
— H.k.j.b.k.							
--- V.k.j.b.k.							
PROFIL H.	78,93	78,86					
	78,63	78,86					
	79,96	78,79					
	79,00	78,80					
	79,33	78,81					
	79,74	78,82					
	80,59	78,83					
	80,29	78,84					
	79,29	78,85					
	78,00	78,86					
	78,00	78,87					
	78,23	78,88					
	79,02	78,89					
	78,91	78,90					
	78,85	78,91					
	78,81	78,92					
	78,92						
OVERBYGN.T.							

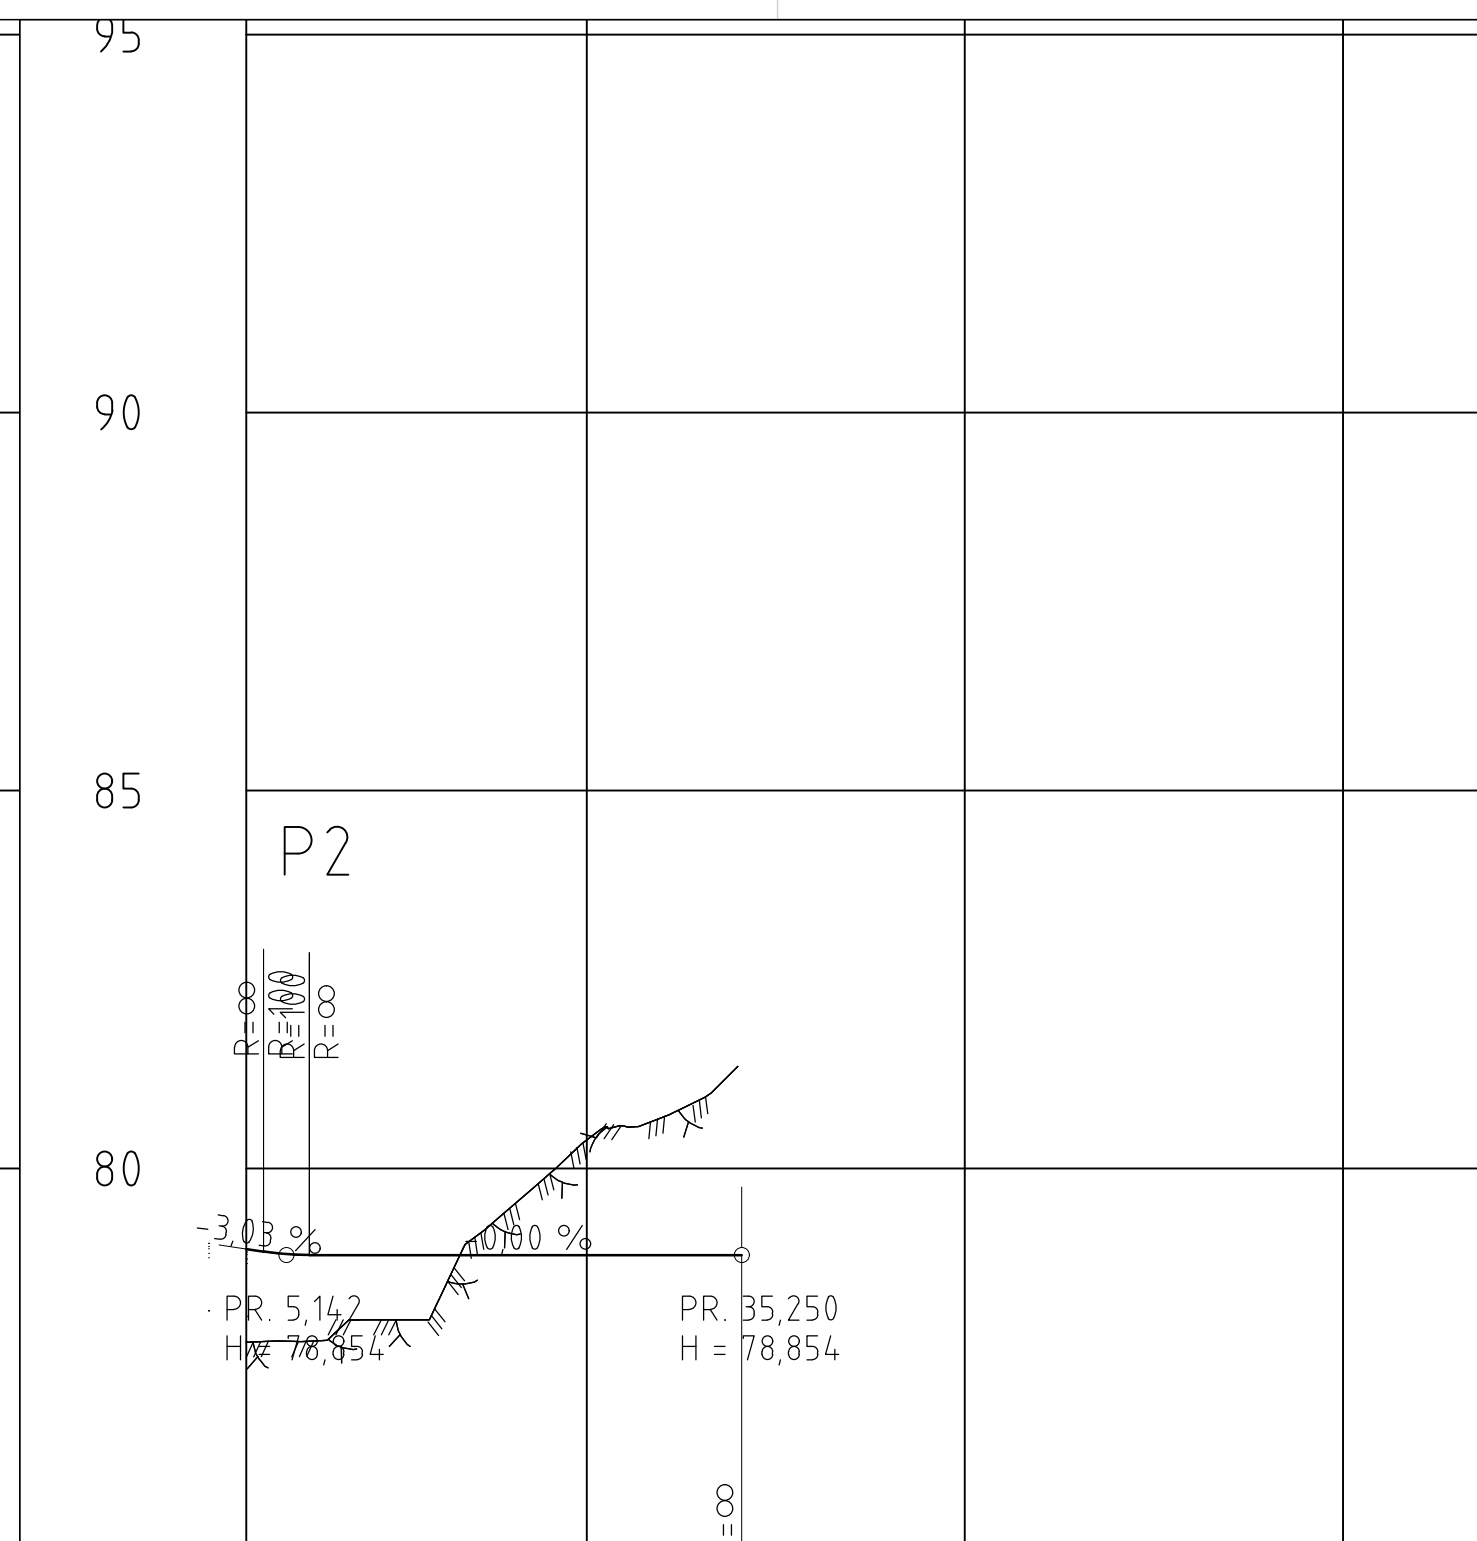




PROFIL NR. 2,5		25		50		75	
HOR.KURV.	R=∞						
BREDDEUTV.							
TVERRFALL							
— H.k.j.b.k.							
---- V.k.j.b.k.							
PROFIL H.	78,93	78,87	78,85	78,85	78,85	78,85	78,85
TERRENG H.	77,72	78,00	78,17	79,49	80,38	80,68	81,35
OVERBYGN.T.							

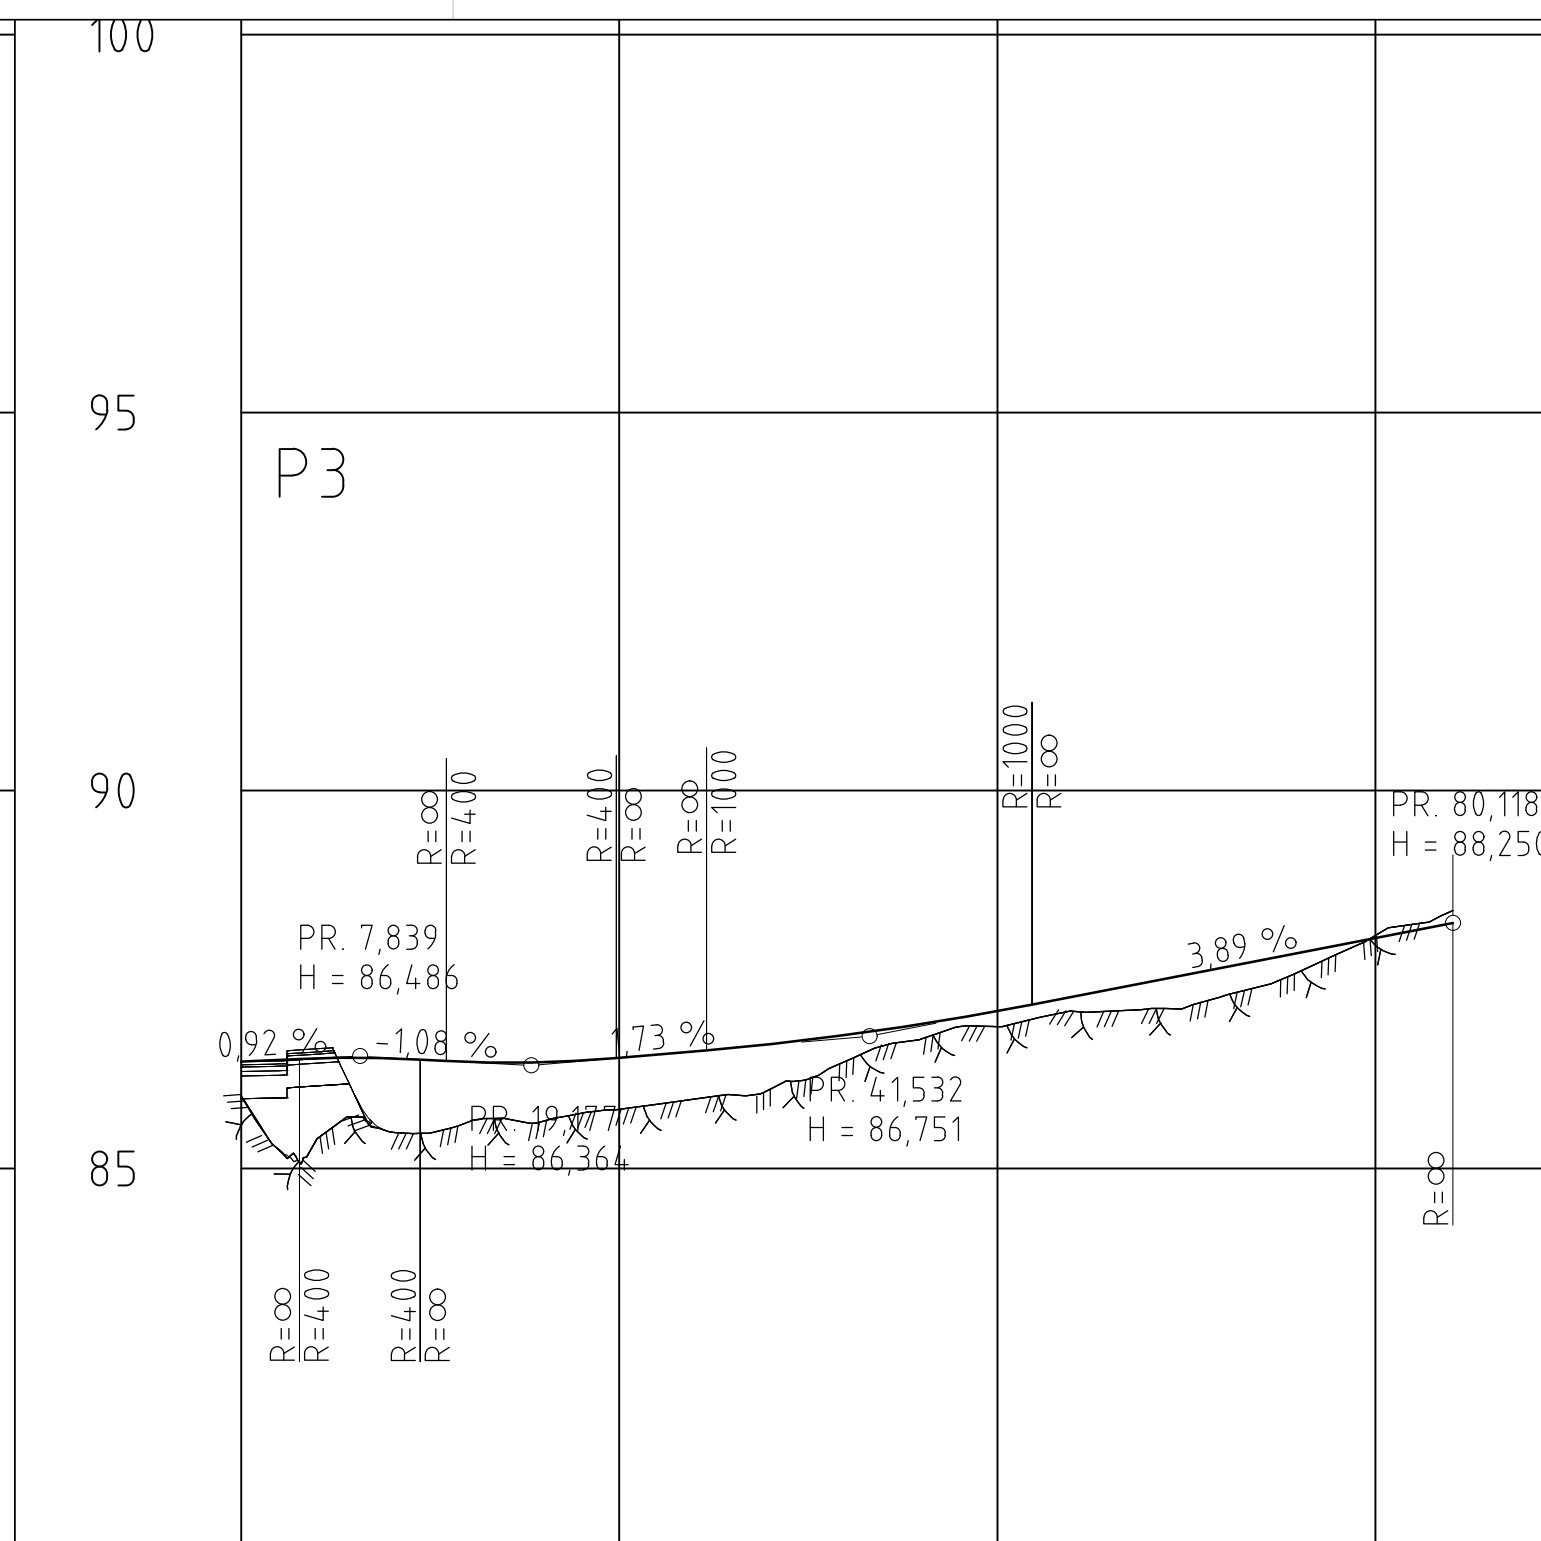

PROFIL NR.	0	25	50	75
HOR.KURV.			R=∞	
BREDDUETV.	— — — — —	— — — — —	— — — — —	— — — — —
TVERRFALL				
— H.kj.b.k.				
--- V.kj.b.k.				
PROFIL H.	86,4	86,46	86,5	86,55
	85,39	86,46	86,48	86,46
	85,48	86,46	86,5	86,4
	85,6	86,4	86,5	86,4
	85,63	86,4	86,47	86,7
	85,78	86,46	86,52	86,55
	85,92	86,55	86,05	86,65
	86,05	86,65	86,42	86,7
	86,72	86,9	86,88	87,08
	87,08	87,27	87,11	87,47
	87,29	87,66	87,6	87,86
	88,08	88,05	88,4	88,45
	88,4	88,45	88,45	88,45
OVERBYGN.T.				

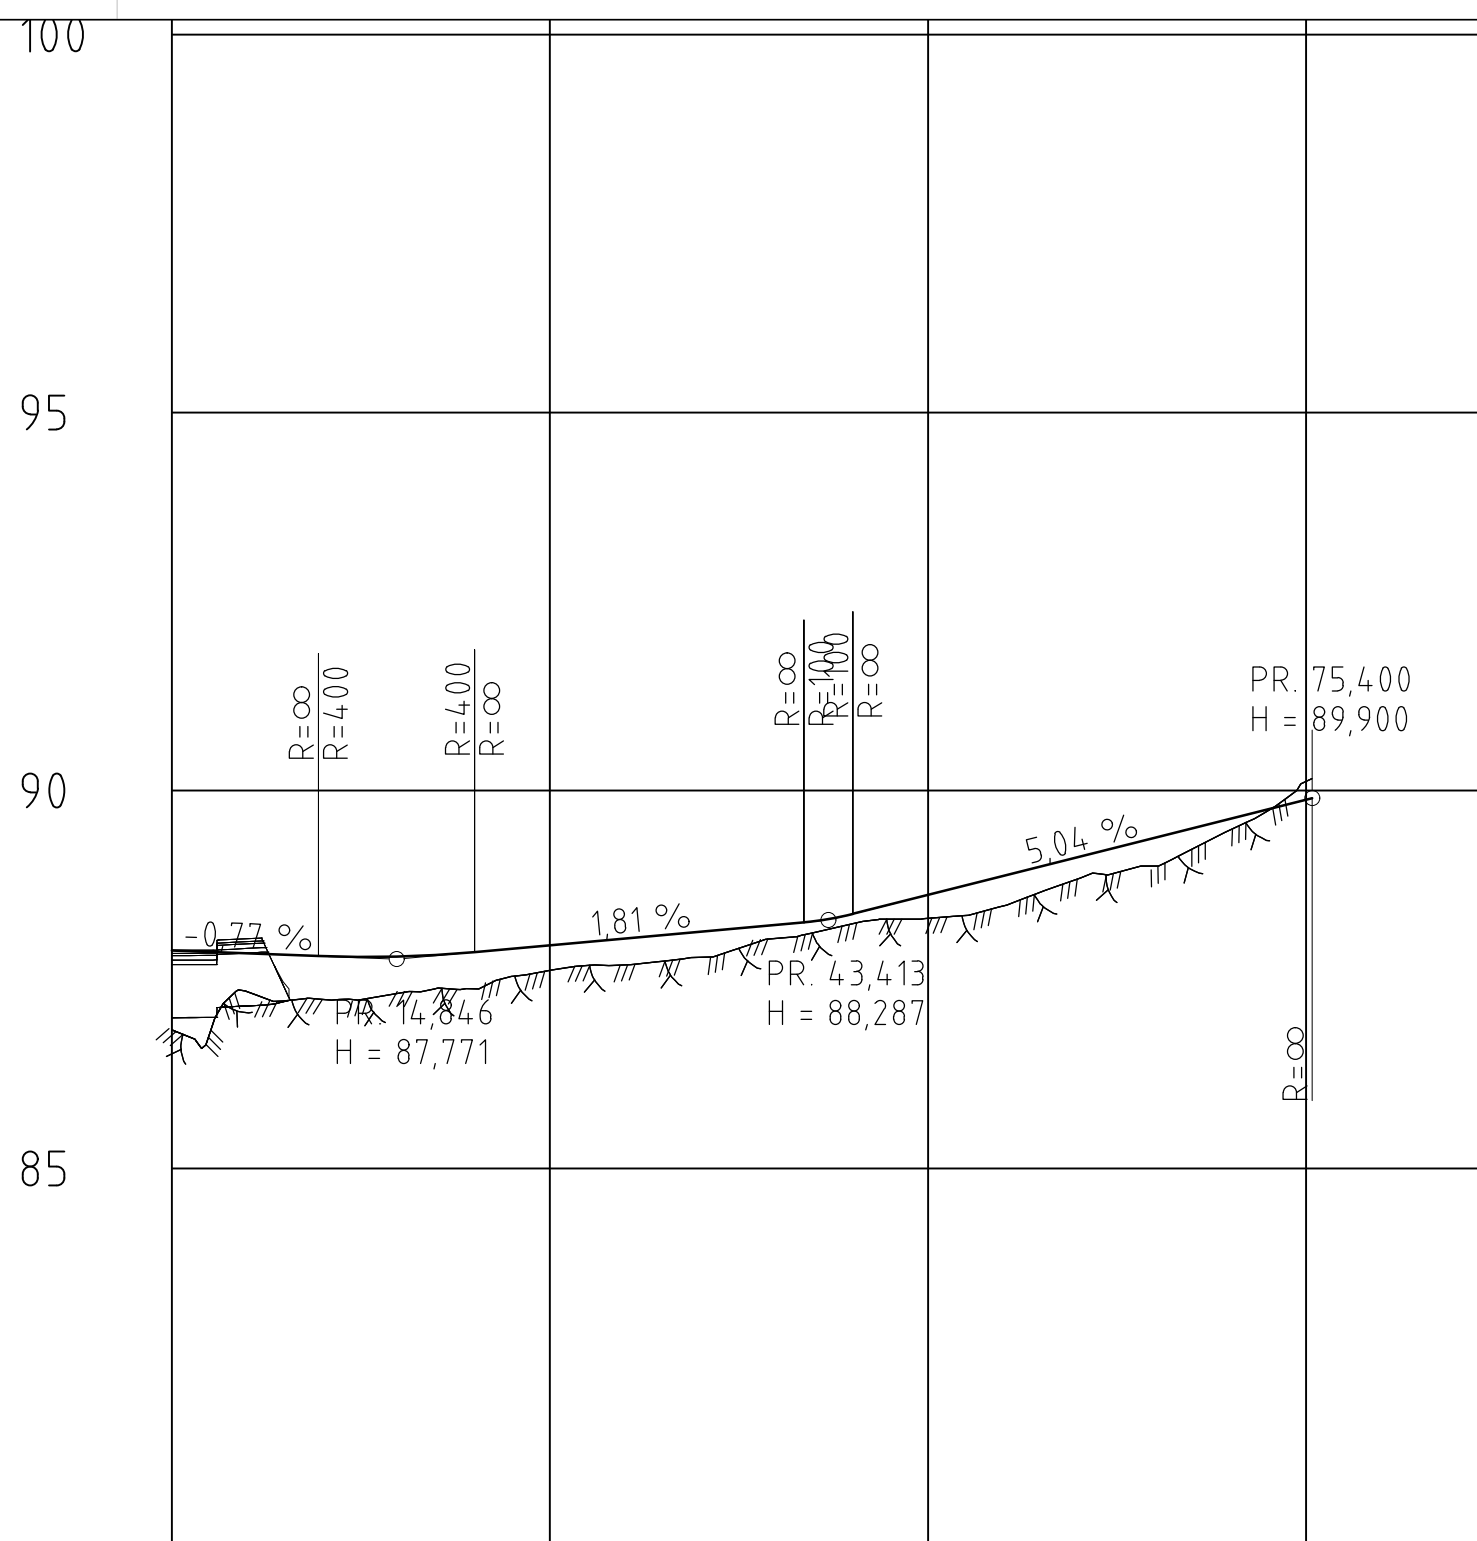

PROFIL NR. 0	25				50				75			
R.KURV.	R=∞											
EDDEUTV.	—	—	—	—	—	—	—	—	—	—	—	—
ERRFALL												
— H.k.j.b.k.												
— V.k.j.b.k.												
PROFIL H.	87,89	87,34	87,85	87,81	87,80	87,32	87,80	87,86	87,62	87,95	88,04	88,14
PRENG H.		87,70	88,04	88,14	88,05	88,23	88,27	88,31	88,62	88,47	88,87	88,84
ERBYGN.T.		89,00	89,36	89,48	89,63	89,12	89,08	89,08	89,08	89,08	89,08	89,08

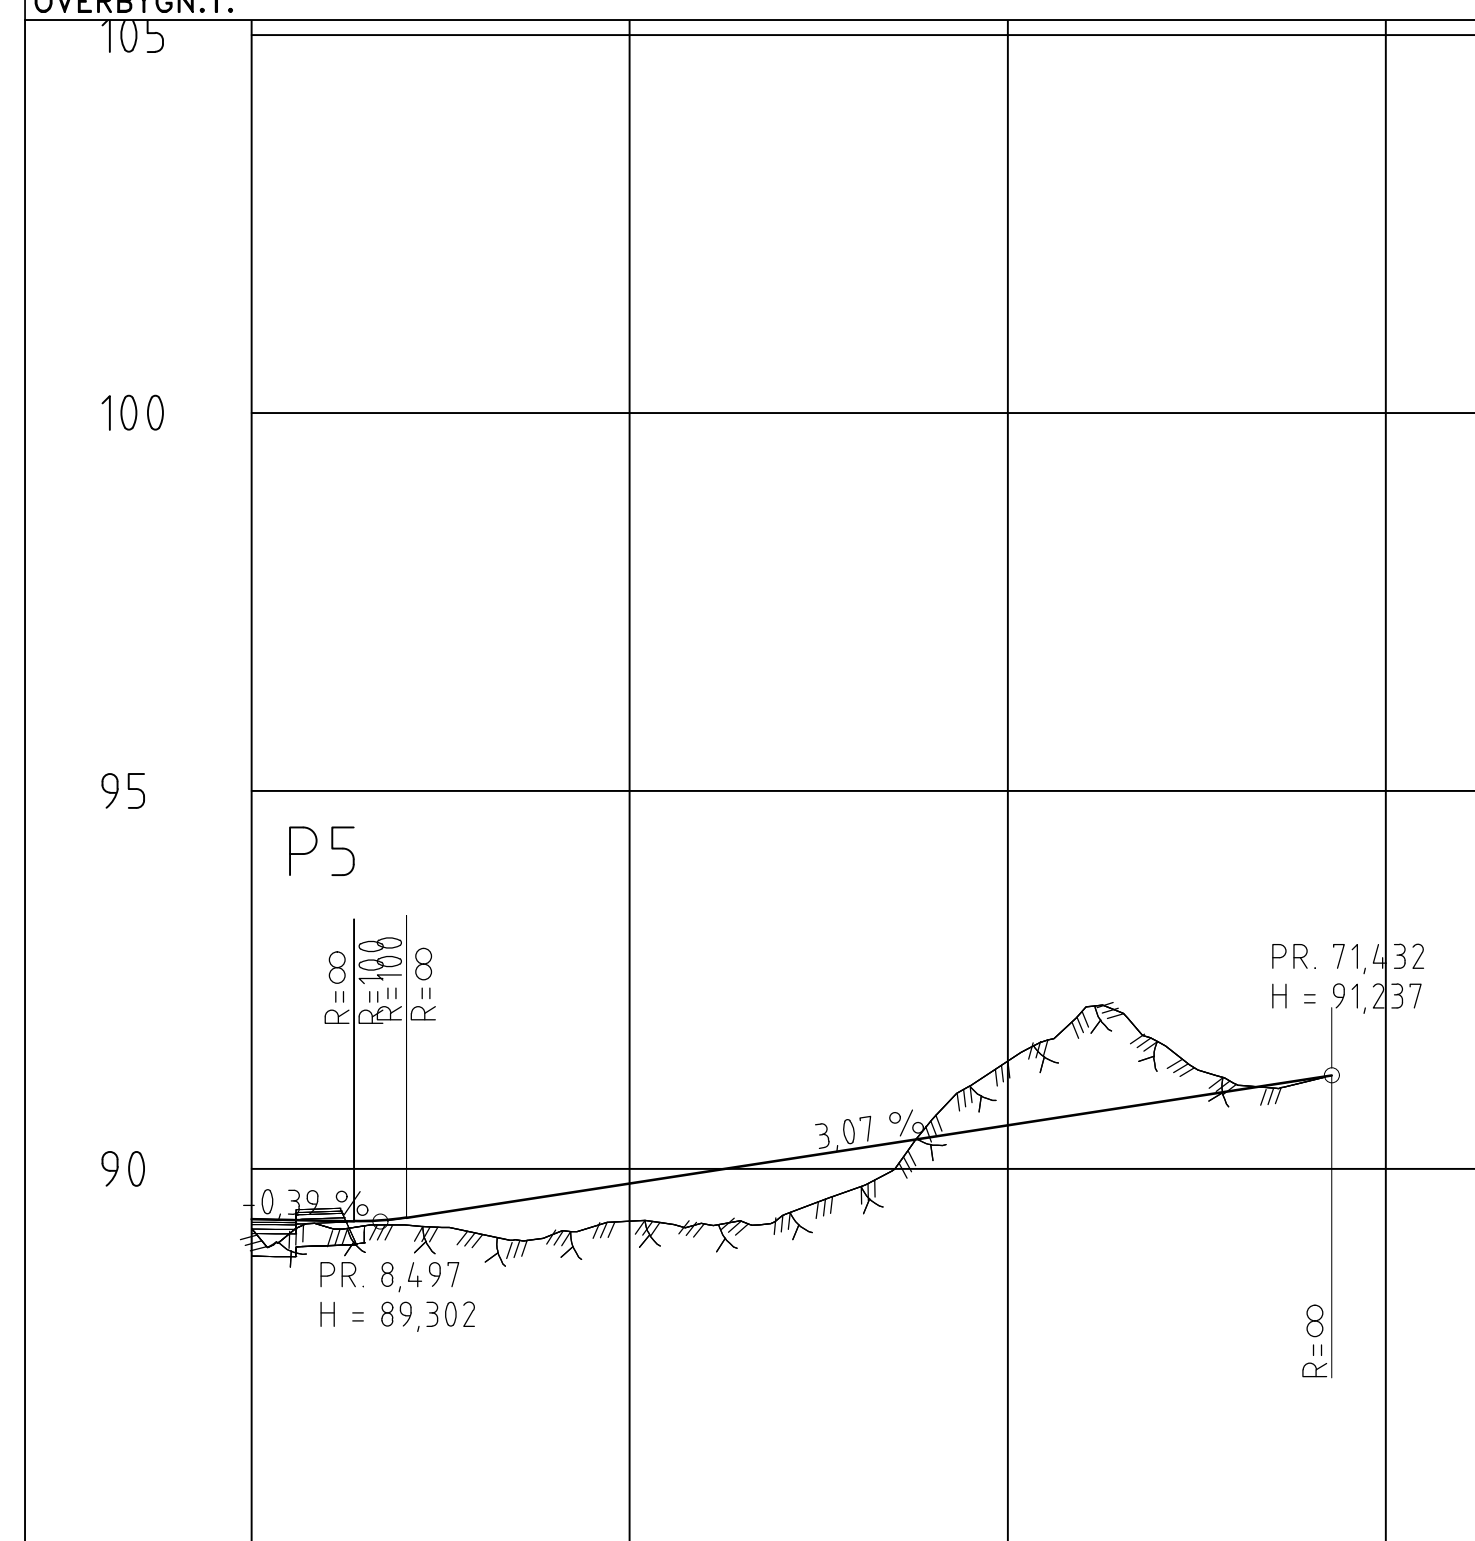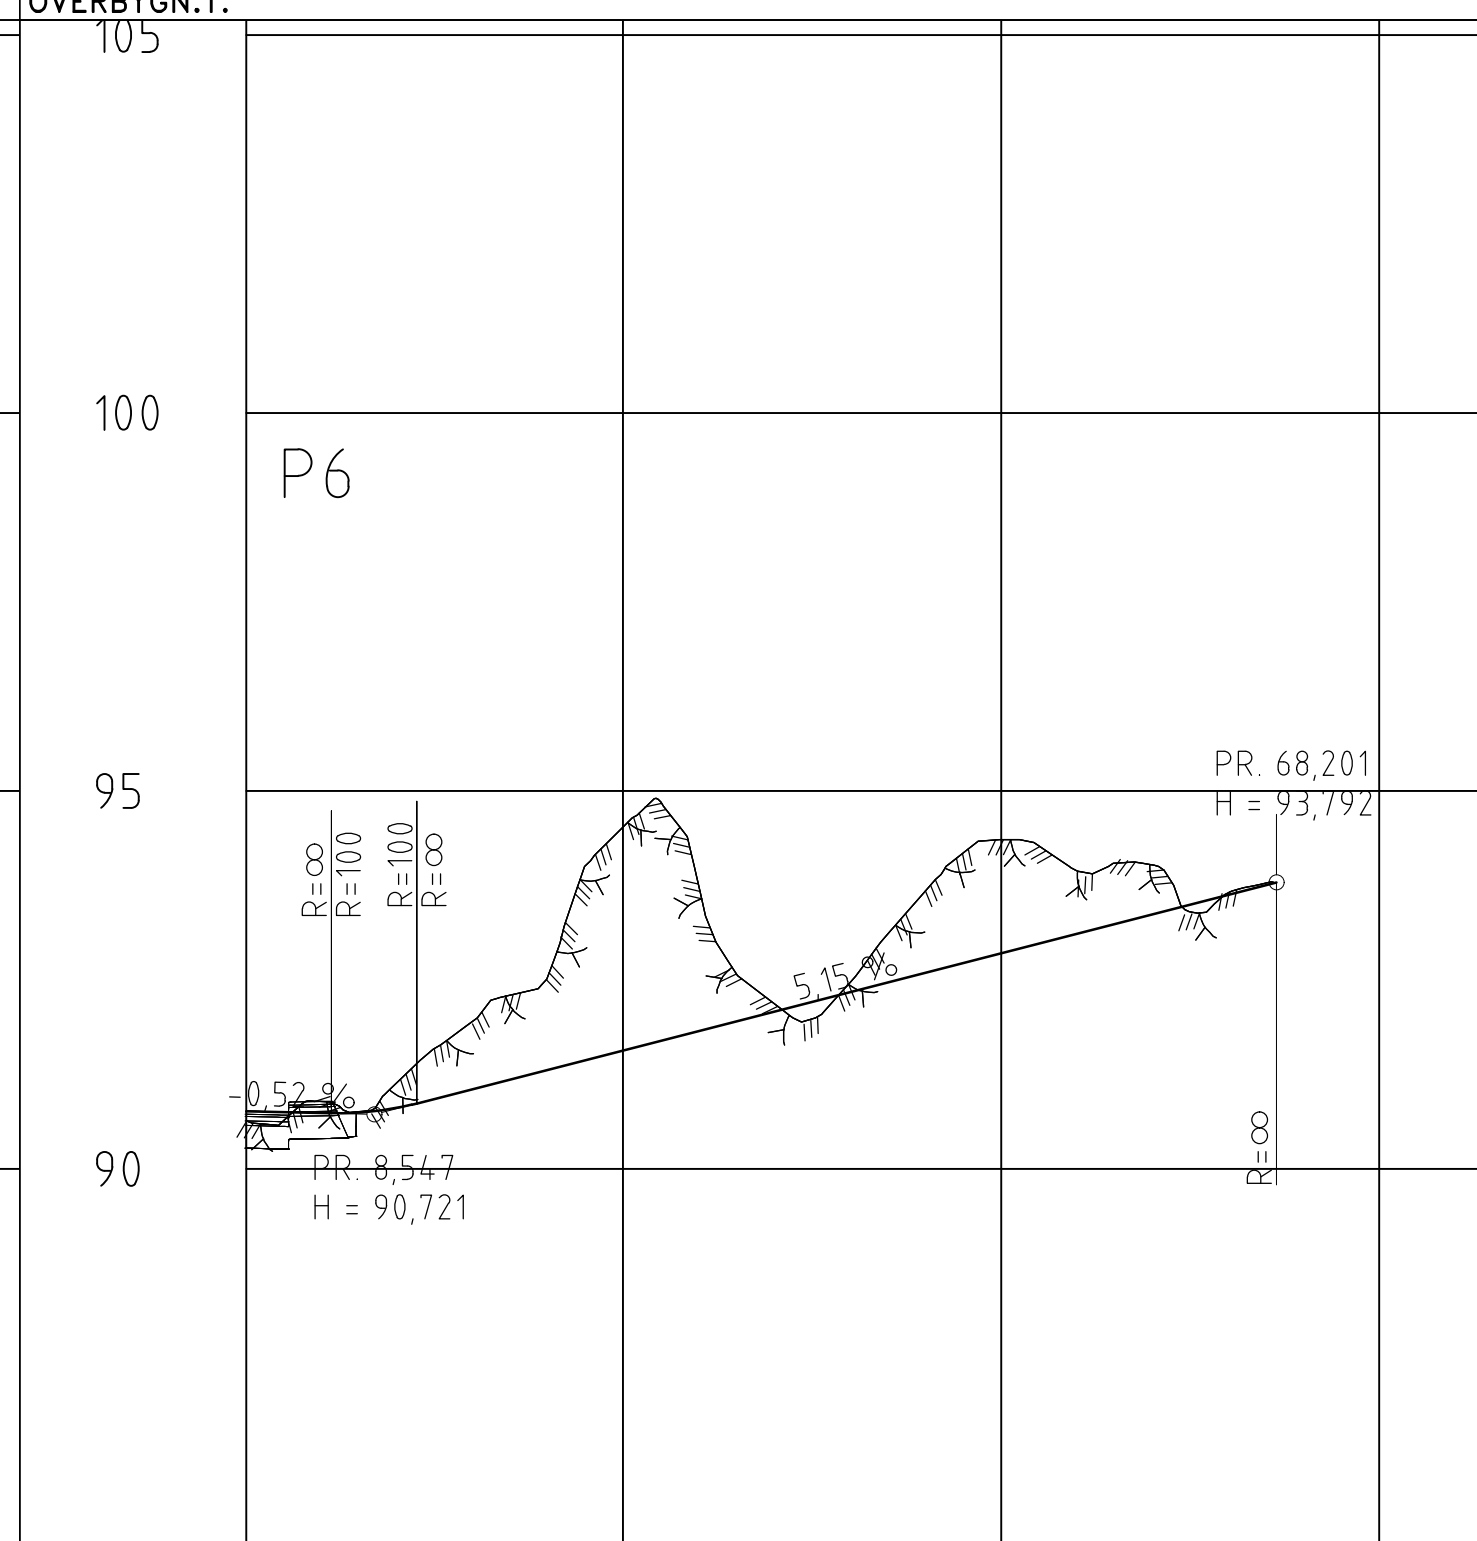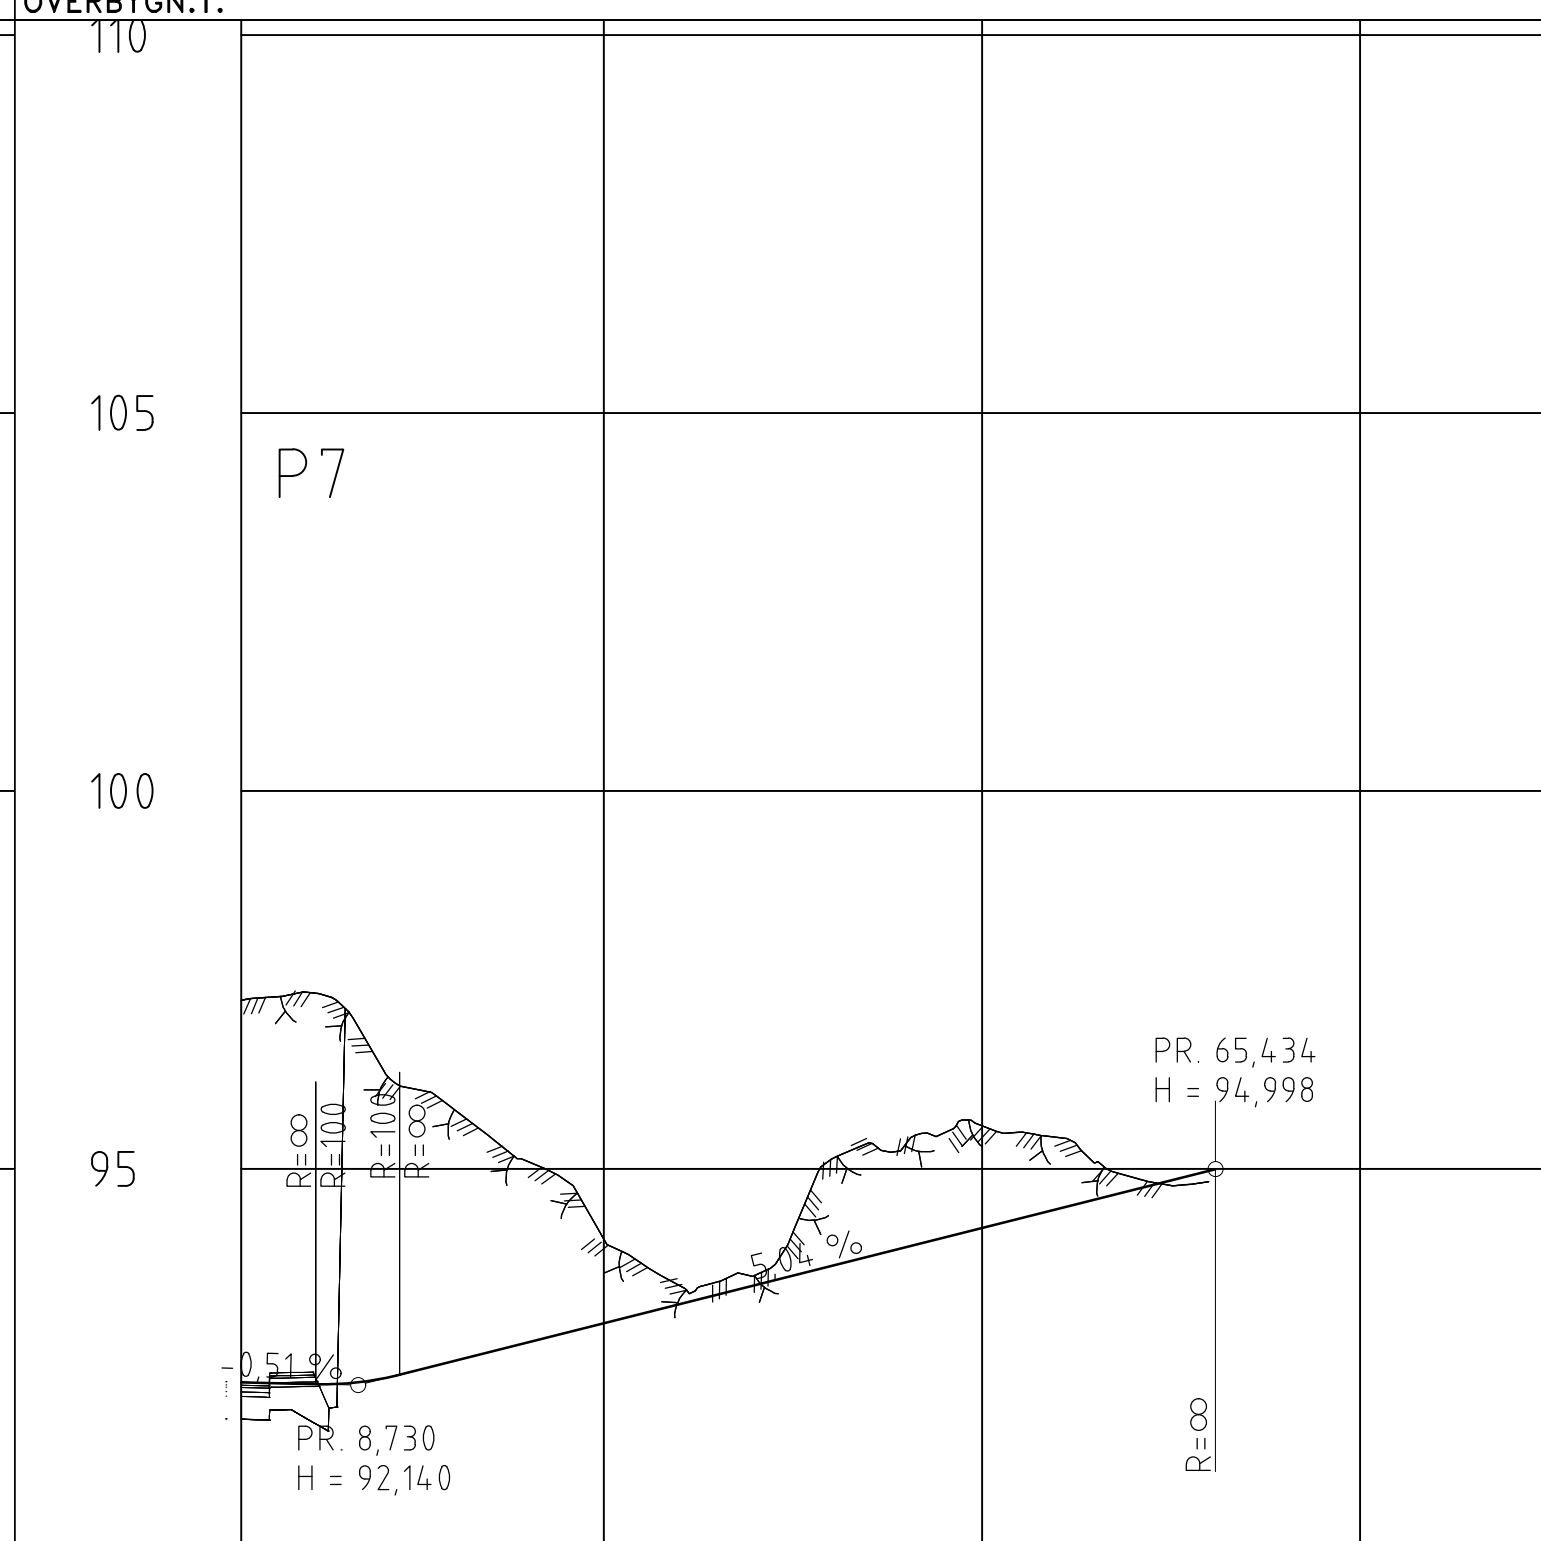[illegible][illegible]

PROFIL NR.1,02		25				50				75			
HOR.KURV.					R=∞								
BREDDIUTV.	—	—	—	—	—	—	—	—	—	—	—	—	
TVERRFALL													
— H.kj.b.k.													
- - - V.kj.b.k.													
PROFIL H.	92,18	92,16	92,22	92,46	92,71	92,96	93,21	93,46	93,72	93,97	94,22	94,47	
TERRENG H.	97,34	96,45	95,80	95,09	94,07	93,46	93,59	95,13	95,34	95,57	95,42	94,89	
OVERBYGN.T.	94,83	94,88	94,93	95,08	95,23	95,38	95,53	95,68	95,83	95,98	96,13	96,28	

Rev	Endring	Ulfert av	Kontr. av	Dato
Oppdragsnavn	UNIVERSITETSSYKEHUSET NORD-NORGE	novhar	novjard	
	DAVINI-NORRGA UNIVERSITETSHABUOHCCVIESSU			
Tittel		Dato	Ansvarlig	
		09.04.22	novjard	
Narvik sykehusområde		Målestokk		
		1:500/100		
Parkeringsanlegg		Format		
Profiltegning		A1		
		Sweco oppdragsnr.		
		10223648		
P1, P2, P3, P4, P5, P6, P7		Sweco oppdragsleder		
		novjard		
		Tegningsstatus		
SWECO				
Fagdisiplin	Tegningsnummer (bygg-ett-fag-syst-type-løpnr)	Status		Rev.
	10223648-C011			