




Snitt A

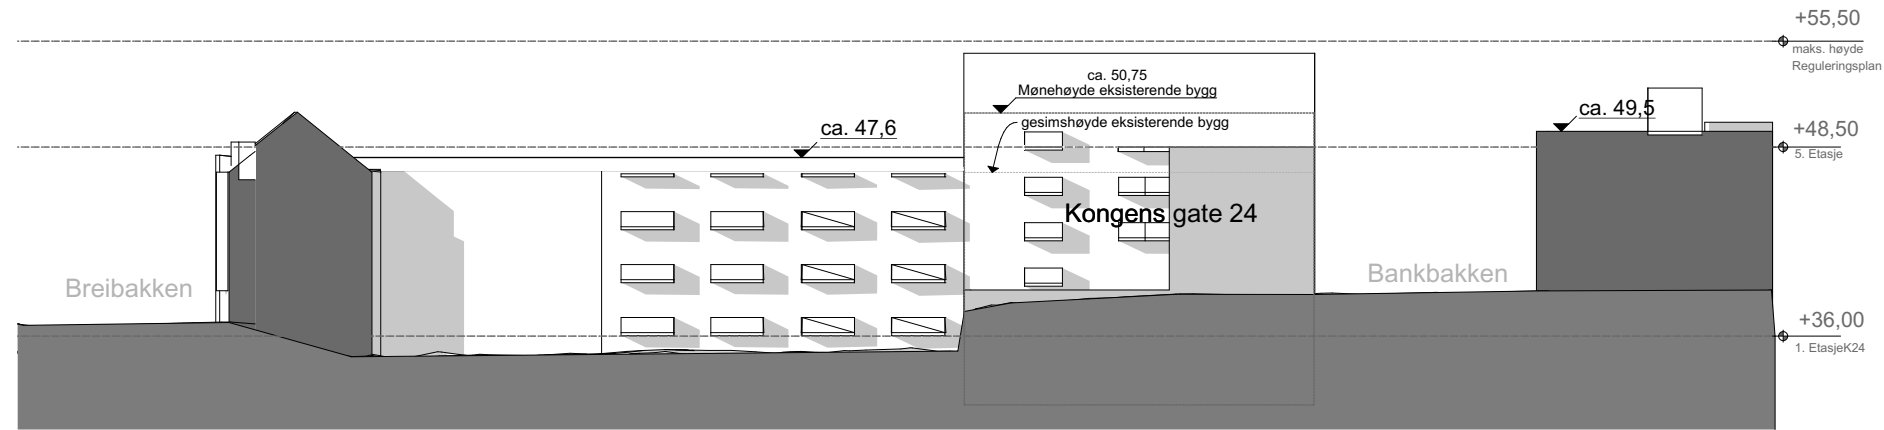

Snitt B

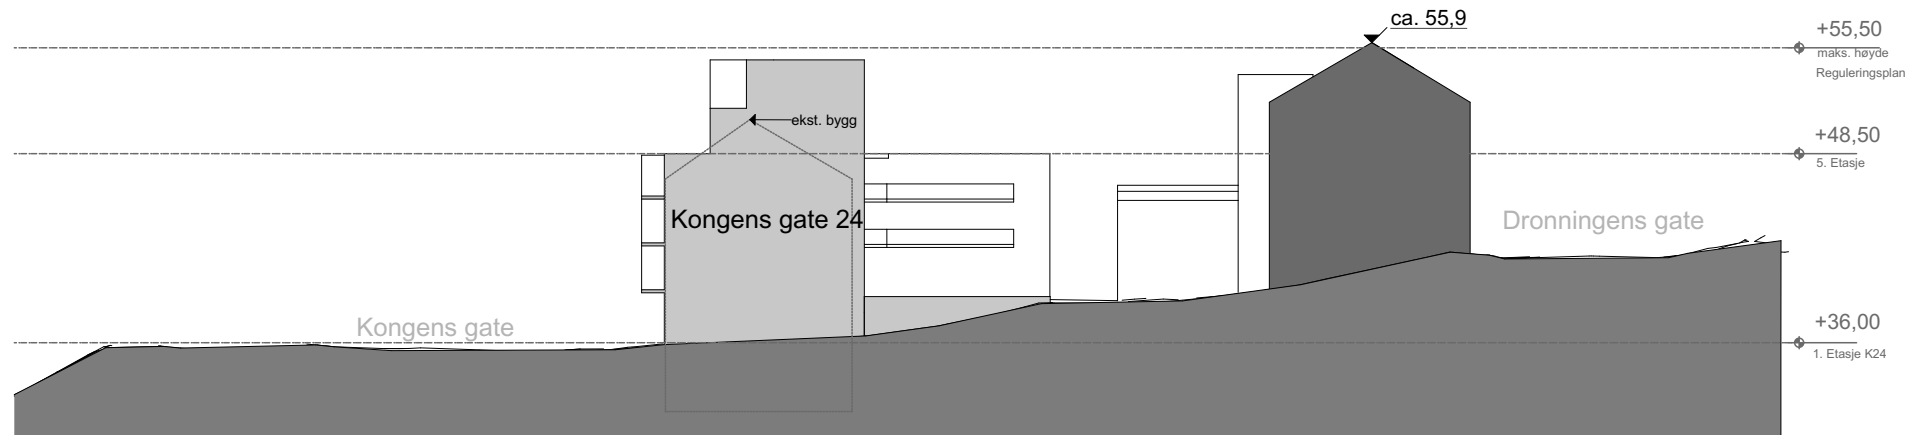

Snitt C

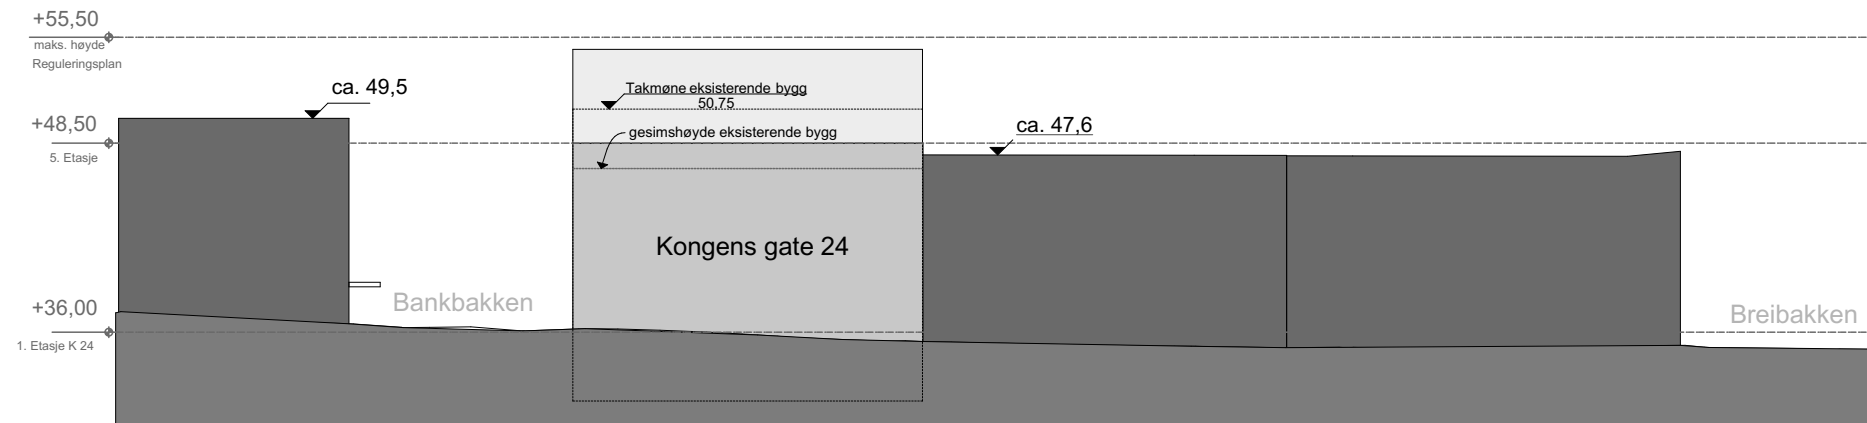

Prosjekt: Reguleringsplan Kongens gate 24 med tilhørende kvartal		Kontroll prosjekt:	
Tiltakshaver: K24 AS Postboks 432 8506 NARVIK		Sign.:	marjus
Prosjekterende: Norconsult AS Stortorget 2 9253 Tromsø		Gnr./Bnr./Festenr.:	40/278- 285
© Alle rettigheter tilhører utførende for prosjektering, kopiering eller bruk av disse tegningene er forbudt uten skriftlig samtykke		Dato:	12.07.2021
Tegning: Terrengsnitt		Målestokk:	1:500
Volumstudier Kongens gate 24		Tegningsnr.:	A20-30-01
		Rev.:	.