


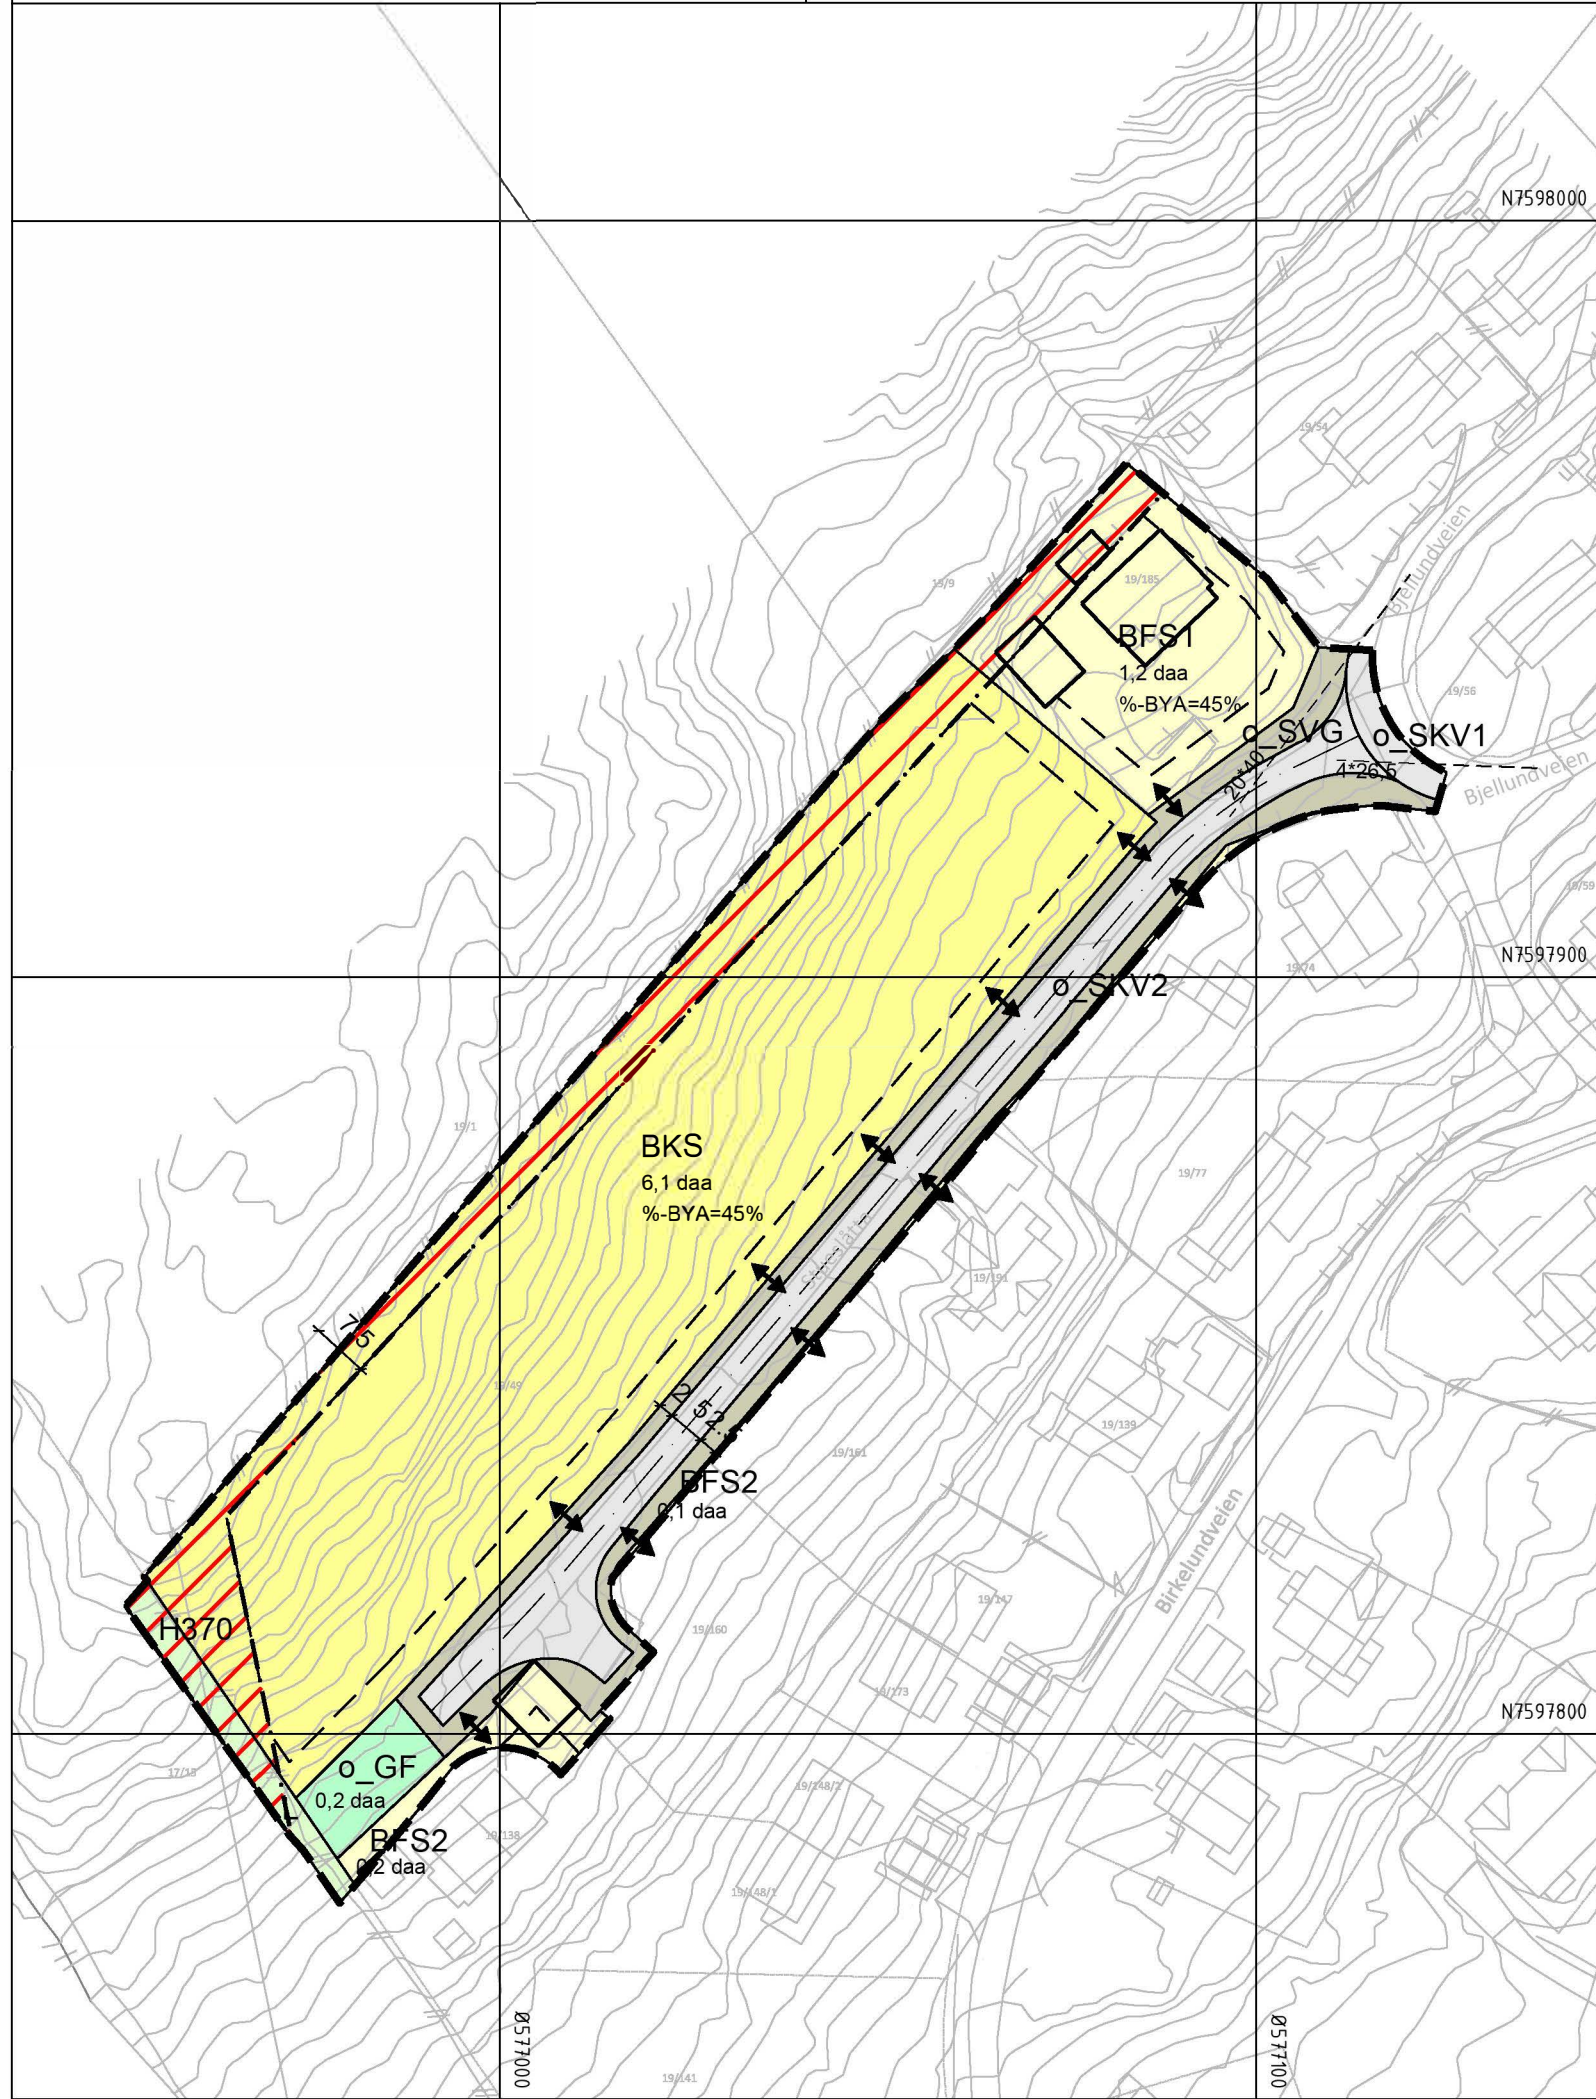

### Tegnforklaring

#### Reguleringsplan PBL 2008

##### §12-5. Nr. 1 - Bebyggelse og anlegg

BFS

Boligbebyggelse-frittliggende småhusbebyggelse

BKS

Boligbebyggelse-konsentrert småhusbebyggelse

##### §12-5. Nr. 2 - Samferdselsanlegg og teknisk infrastruktur

SKV

Kjørveg

SVG

Annen veggrunn - grøntareal

##### §12-5. Nr. 3 - Grønnstruktur

GF

Frimeråde

##### §12-5. Nr. 5 - Landbruks-, natur- og friluftsmål samt reindrift

L

LNFR areal for nødvendige tiltak for landbruk og reindrift og gårdstilknyttet næringsvirksomhet basert på gårdens ressursgrunnlag

#### §12-6 - Hensynssoner

H370

Høyspenningsanlegg (inkl høyspentkabler)

#### Linjesymbol

— · — · —

RpFareGrense

— — — — —

RpFormålGrense

— — — — —

RpGrense

— — — — —

Byggegrense

— — — — —

Bebyggelse som inngår i planen

— — — — —

Regulert senterlinje

— — — — —

Frisiktlinje

↔

Måle og avstandslinje

#### Punktsymboler

↔

Avkjørsel - både inn og utkjøring

o = Offentlig formål

#### Kartopplysninger

Kilde for basiskart: FKB

Dato for basiskart: 20.06.2020 - Nordeca

Koordinatsystem: UTM sone 33 basert på EUREF89/WGS84

Høydegrunnlag: NN2000

Ekvidistanse 1 m

Kartmålestokk: 1:1000 m (A3)

0

12.5

25

37.5

50m

N

| Saksbehandling i følge plan- og bygningsloven kapittel 12                                    |      | SAK NR.                   | DATO           | SIGN.  |         |            |
|----------------------------------------------------------------------------------------------|------|---------------------------|----------------|--------|---------|------------|
| Kommunestyrets vedtak                                                                        |      | 13/21                     | 25.03.2021     | LINGAB |         |            |
| 3. gangs behandling i det faste utvalget for plansaker                                       |      |                           |                |        |         |            |
| Offentlig ettersyn fra: til:                                                                 |      |                           | 25.03.2021     | LINGAB |         |            |
| 2. gangs behandling i det faste utvalget for plansaker                                       |      |                           |                |        |         |            |
| Offentlig ettersyn fra: 11.12.2020 til: 29.01.2021                                           |      |                           |                |        |         |            |
| 1. gangs behandling i det faste utvalget for plansaker                                       |      |                           | 07.12.2020     | LINGAB |         |            |
| Kunngjøring av oppstart av planarbeidet                                                      |      |                           | 20.05.2020     | OMTBBL |         |            |
| Status                                                                                       | Rev. | Endring                   | Utført         | Kontr. | Ansv.   | Dato       |
| Detaljregulering med tilhørende bestemmelser for:                                            |      | nordah                    | noispe         | nodau  |         | 26.06.2020 |
| Birkelund boligfelt                                                                          |      | Målestokk                 |                | Format |         |            |
| Planid: 2020501                                                                              |      | 1:1000                    |                | A3     |         |            |
| Vertikalnivå 2 (på bakken)                                                                   |      |                           |                |        |         |            |
| Evenes kommune                                                                               |      | Oppdragsleder: Ronny Dahl |                |        |         |            |
| Tiltakshaver: Evenes boligutleie AS                                                          |      | Oppdragsnr. 10218051      |                |        |         |            |
| SWECO                                                                                        |      | Disiplin: REG             | Løpenummer: 01 |        | Status: | Rev:       |
| SWECO Norge AS<br>Dronningens gate 52/54, 8514 NARVIK<br>TLF.: 76 96 56 80 FAX.: 76 96 56 99 |      |                           |                |        |         |            |