



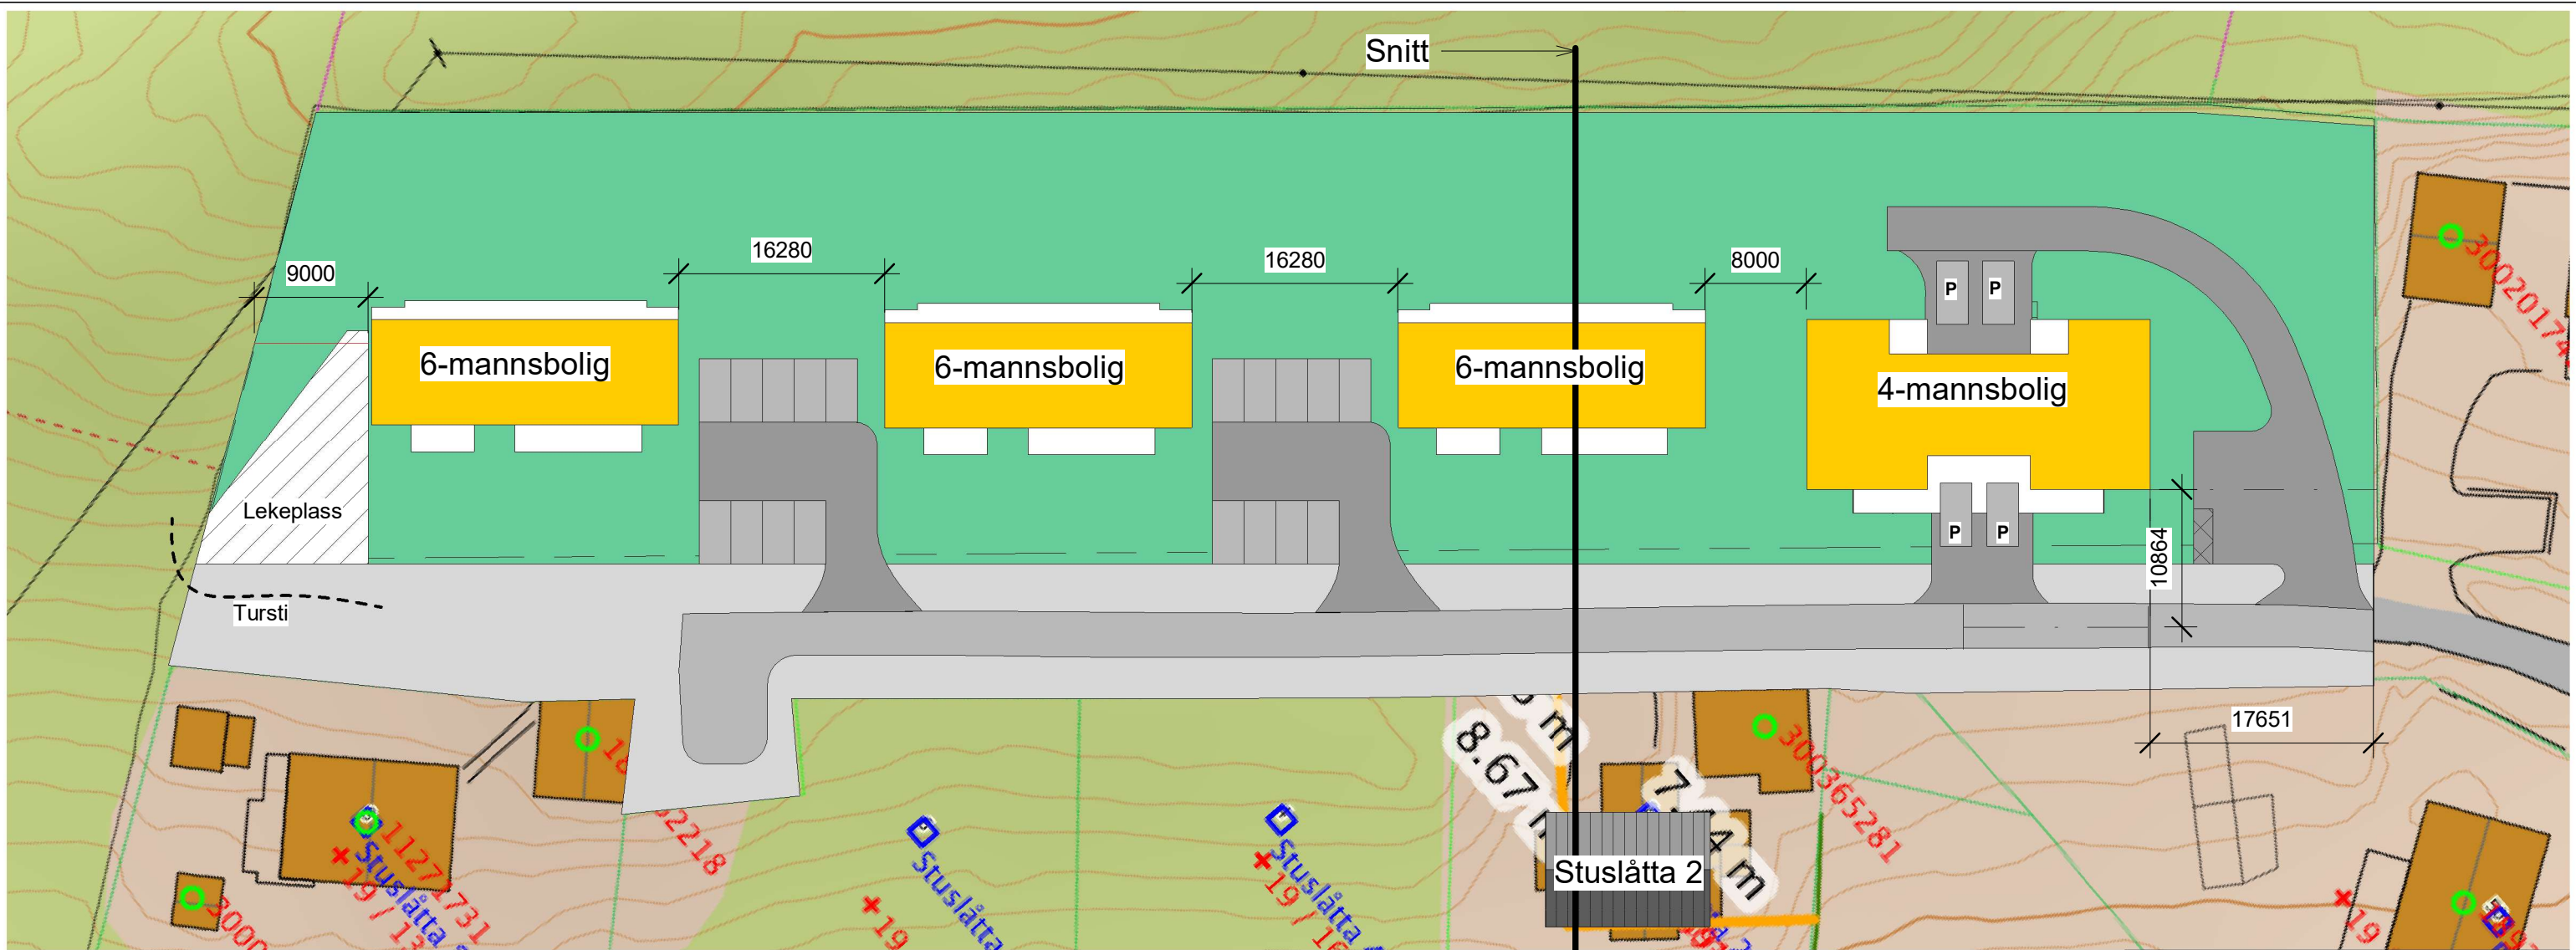

1 Site
1 : 500

Tegnforklaring:	
Overbygd areal	
Uteopphold	
Vei	
Parkering	
Bolig	

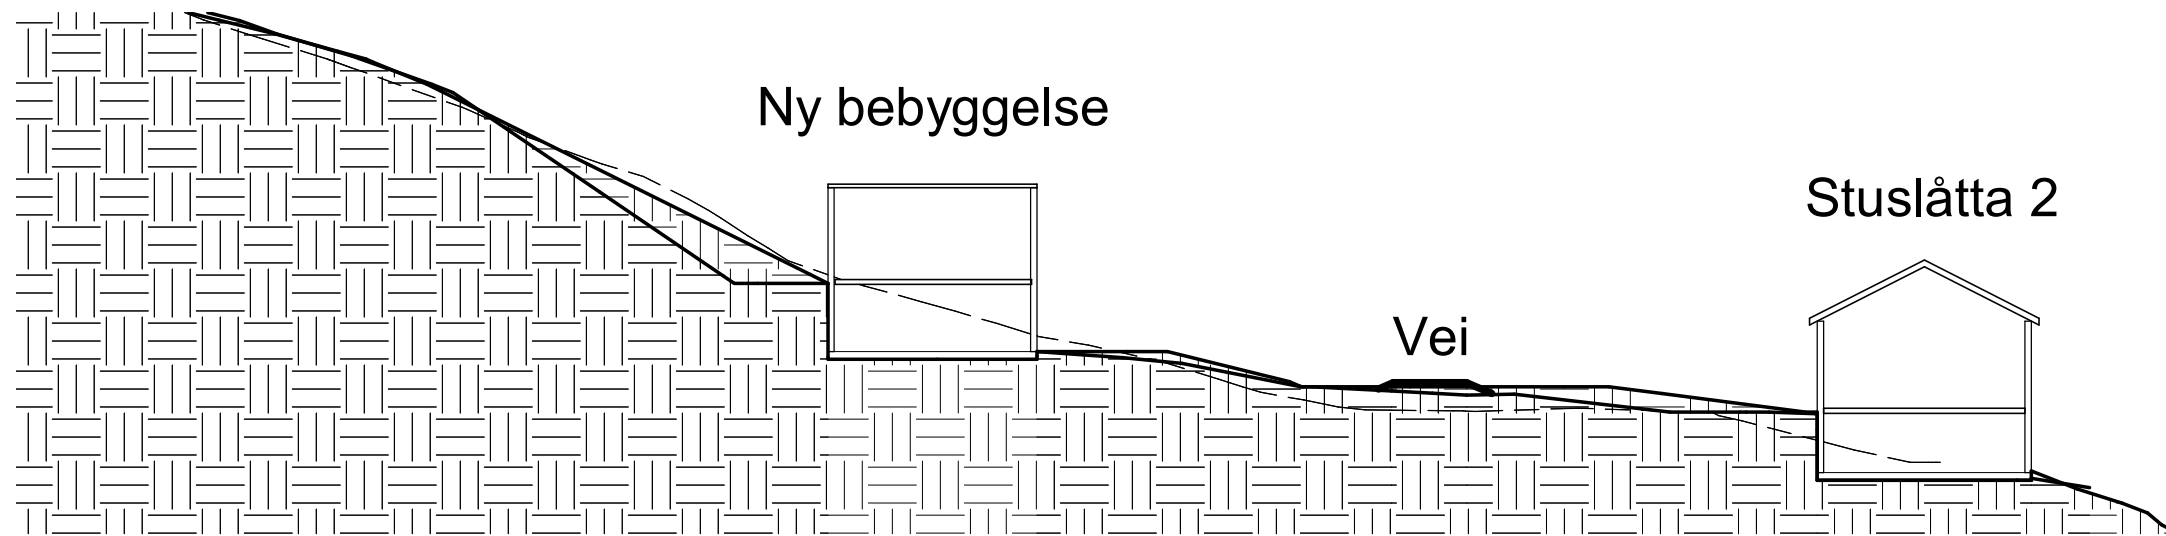

2 Snitt
1 : 300



www.omtbbl.no

Revisjonsliste		
Nr.	Endringer	Dato

Prosjekt:	Birkelund boligfelt
Adresse:	Stuslåtta, 8534 Liland
Gnr/Bnr:	19/40
Tiltakets art:	Nybygg

Situasjonsplan med snitt			
Prosjekt nr.	01.2018	A305	
Dato	03.12.20		
Tegnet av	Author	Signatur: <i>Sigurd Leiros</i>	
Kontrollert av	Checker		
Målestokk	As indicated		