



N7593700

Reguleringsplan PBL 2008

§12-5. Nr. 1 - Bebyggelse og anlegg

**B** Boligbebyggelse

§12-5. Nr. 2 - Samferdselsanlegg og teknisk infrastruktur

**KV** Kjøreveg

**FO** Fortau

**AVG** Annen veggrunn - grøntareal

§12-6 - Hensynssoner

**H570** Bevaring kulturmiljø

§12-7 - Bestemmelseområder

**#4** Funksjons- og kvalitetskrav til bygninger, anlegg og utearealer

Linjesymbol

- Grense for angitt hensynssone
- === Planens begrensning
- Formålgrense
- - - Bestemmelsegrense
- - - Byggegrense
- Bebyggelse som inngår i planen
- Regulert senterlinje
- - - Frisiktlinje
- - - Regulert kant kjørebane
- ↔ Måle og avstandslinje

Punktsymboler



- ↔ Avkjørsel - både inn og utkjøring

Kartopplysninger

Kilde for basiskart: FKB  
 Dato for basiskart: 04.10.2022 Nordeca  
 Koordinatsystem: UTM sone 33 basert på EUREF89/WGS84  
 Høydegrunnlag: NN2000

Ekvidistanse 1 m

Kartmålestokk: 1:1000 (A3)

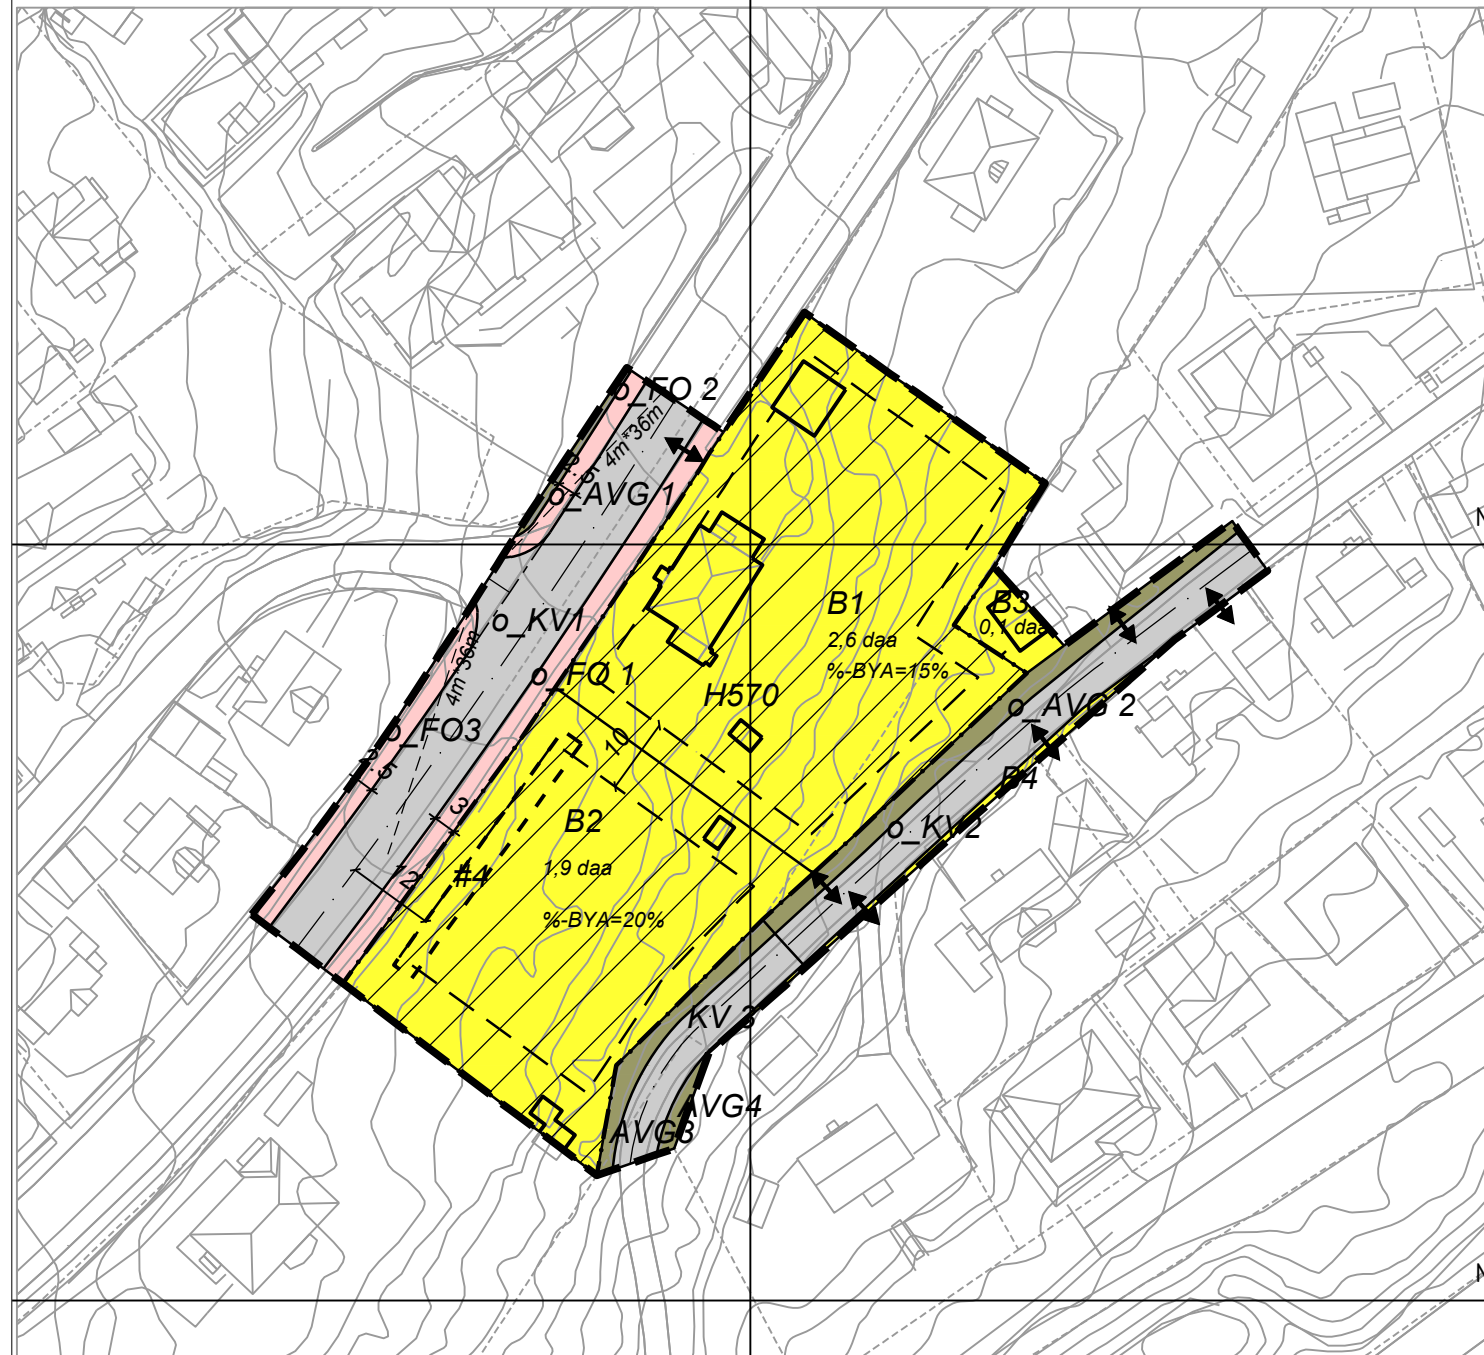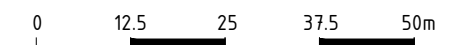

N7593600

N7593500

Saksbehandling i følge plan- og bygningsloven kapittel 12

		SAK NR.	DATO	SIGN.		
Kommunestyret vedtak		143/23	14.12.2023	SHASHA		
3. gangs behandling i det faste utvalget for plansaker						
Offentlig ettersyn fra: til:						
2. gangs behandling i det faste utvalget for plansaker						
Offentlig ettersyn fra: 09.06.2023 til: 11.08.2023						
1. gangs behandling i det faste utvalget for plansaker						
Kunngjøring av oppstart av planarbeidet			04.07.2022	nojtr		
C	Revisjon etter offentlig ettersyn	nordah	nojtr	norkun	08.11.2023	
B	Kommunens mottakskontroll	noaamh	nojtr	norkun	04.05.2023	
A	Tilpasning av plankart til tilgrensende reguleringsplaner	nordah	nojtr	norkun	16.03.2023	
Status	Rev.	Endring	Utført	Kontr.	Ansv.	Dato
			nordah	nojtr	norkun	30.01.2023

Detaljregulering med tilhørende bestemmelser for:

Framnesveien 130

PlanID.: 2022004

Vertikalnivå 2 (på bakken)

Målestokk: 1:1000  
 Format: A3

Narvik kommune

Oppdragsleder:  
Trude Johnsen

Oppdragsnr.  
10231820

Tiltakshaver: Thomas Nystad



SWECO Norge AS  
 Dronningens gate 52/54, 8514 NARVIK  
 TLF.: 76 96 56 80 FAX.: 76 96 56 99

Disiplin:	Løpenummer:	Status:	Rev:
REG	01		C

0598700

0598800