Normalprofil, Vei 20300

M=1:100 (A3)
M=1:50 (A1)

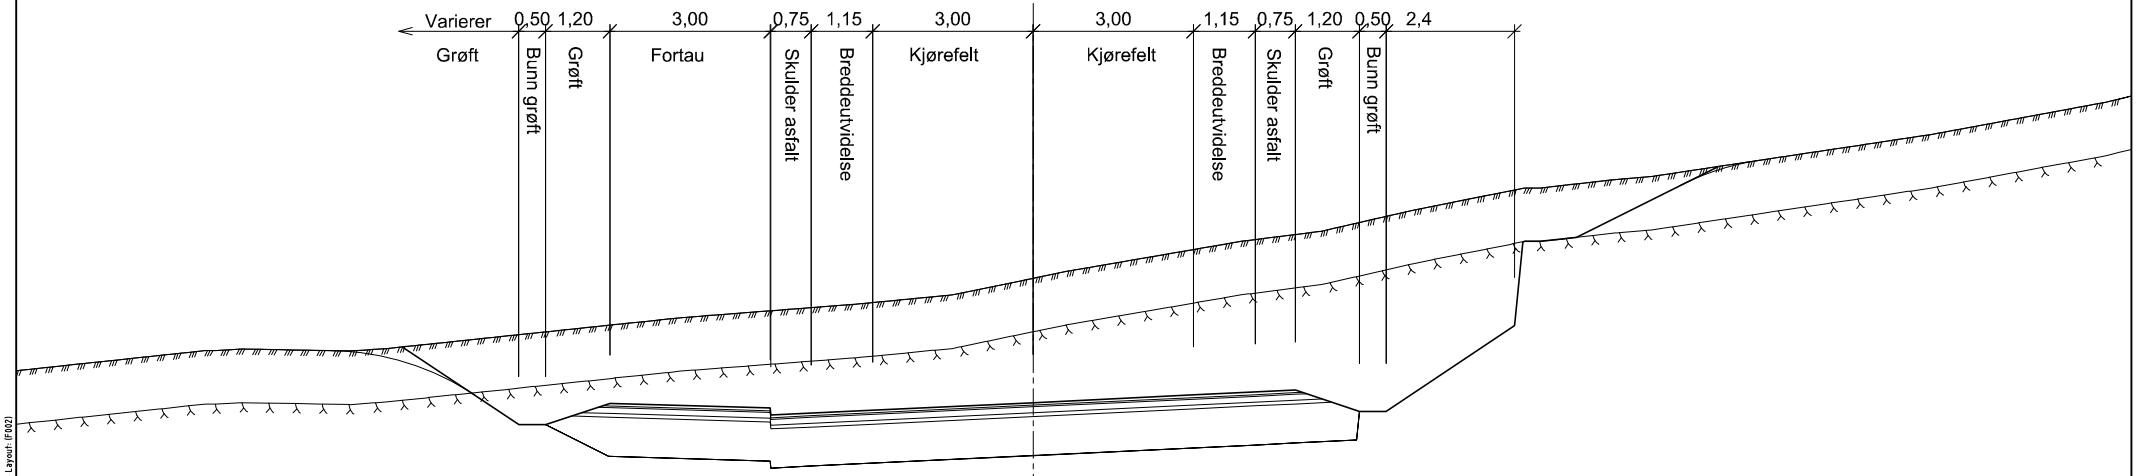

Rev.	Beskrivelse	Dato	Tegn.	Kontr.	Godkj.

MEDBY NÆRINGSPARK AS
REGULERINGSPLAN FOR MEDBY NÆRINGSPARK

NORMALPROFIL

Tegn.	Format
–	A1

Dato: 31.01.2020

Format/Målestokk:

Multiconsult
www.multiconsult.no

Status	Konstr./Tegnet	Kontrollert	Godkjent
	TMM	DAL	TL

Oppdragsnr.	Tegningsnr.	Rev.
712410	F002	

E:\OT\T2\712410\712410-03 ARBEIDSOMRÅDE\712410-02 RV\reg\712410-05 MODELLER\Planmodeller\Alternativ 6\DWG\lay_F_normalprofil-og-overbygning.dwg, - Layout: F002