


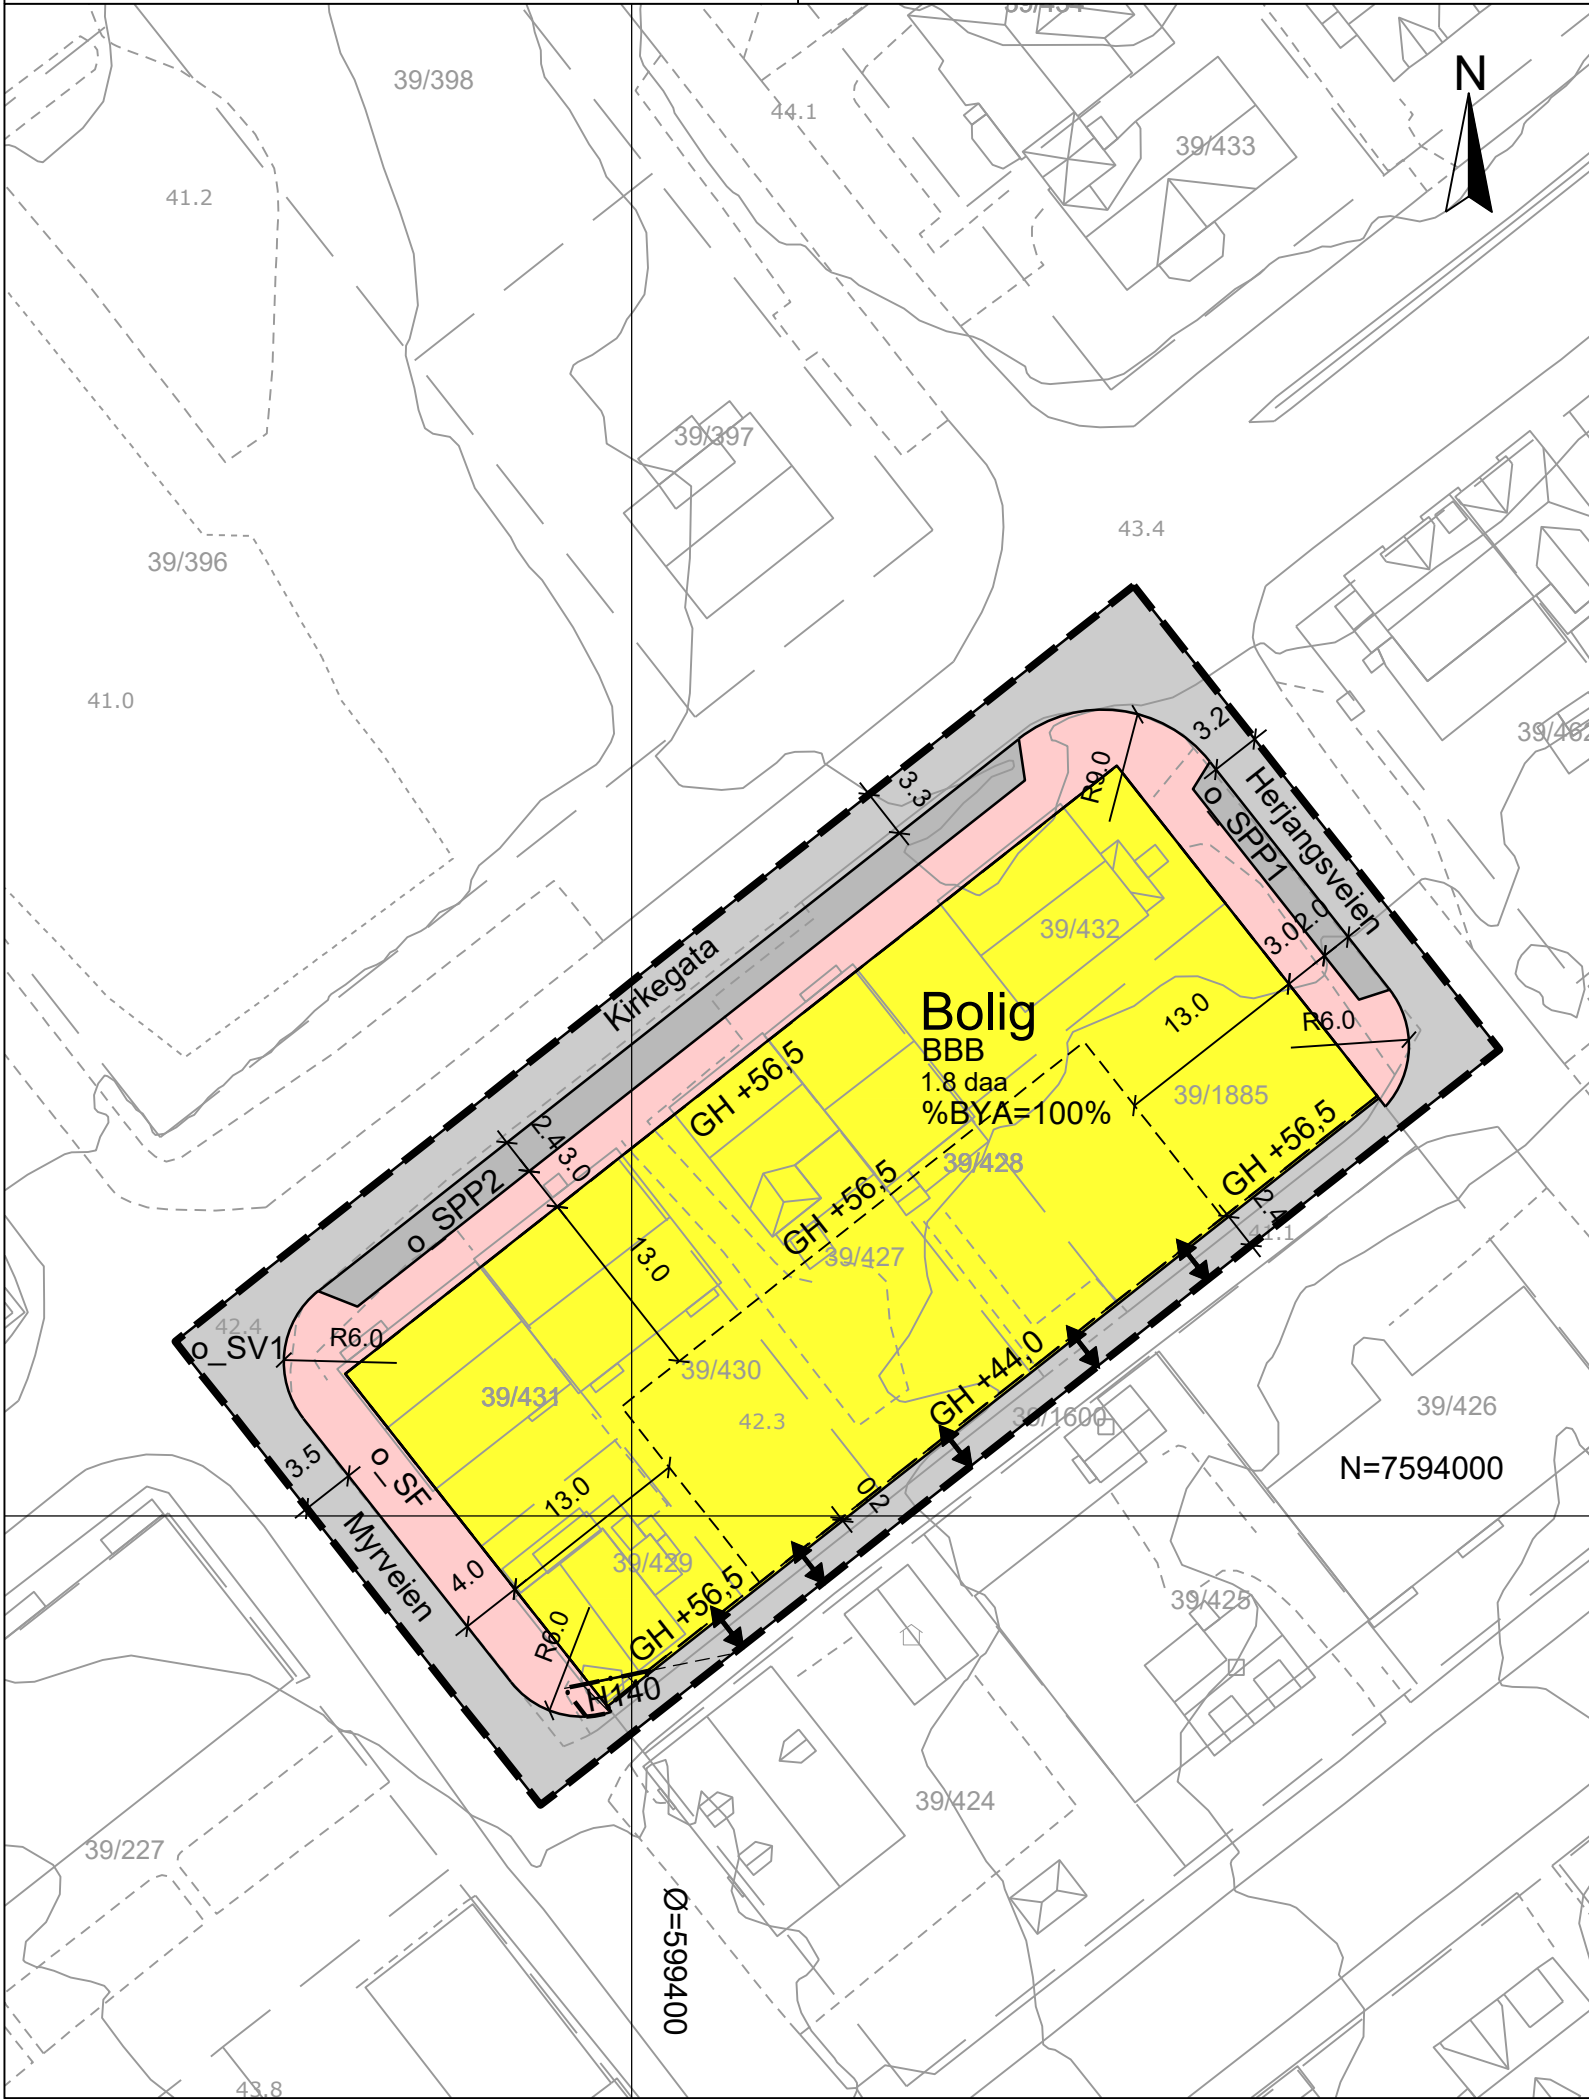

Tegnforklaring

Reguleringsplan PBL 2008

§12-5. Nr. 1 - Bebyggelse og anlegg

BBB

Boligbebyggelse-blokkbebyggelse

§12-5. Nr. 2 - Samferdselsanlegg og teknisk infrastruktur

SV

Veg

SF

Fortau

SPP

Parkeringsplasser

§12-6 - Hensynssoner

H140

Frisikt

Linjesymbol

RpGrense

RpFormålGrense

RpRegulertHøyde

RpSikringGrense

Byggegrense

Frisiktlinje

Måle og avstandslinje

Punktsymboler

↔

Avkjørsel - både inn og utkjøring

Kartopplysninger

Kilde for basiskart: FKB

Dato for basiskart: 03.11.16

Koordinatsystem: UTM sone 33 basert på EUREF89/WGS84

Høydegrunnlag: NN2000

Ekvidistanse 1 m

Kartmålestokk: A3: 1:500 m

0

6

12.5

19

25.m

N

Detaljregulering

Kirkegata 48-52

Med tilhørende reguleringsbestemmelser

Narvik

kommune

Arealplan-ID: 2017007

Forslagstiller: OMT BBL

SAKSBEHANDLING ETTER PLAN- OG BYGNINGSLOVEN			SAKS-NR.	DATO	SIGN.
Dato	02.08.2017	Revisjon ID nr., avkjørselpiler, u-grad			GJ
Dato	26.04.2018	Revisjon Veibredde Økonomigate, parkering			
Dato		Revisjon			
Kommunestyret sitt vedtak			046/18	24.05.18	BERBIR
Ny 2. gangs behandling					
Offentlig ettersyn fratil					
2. gangs behandling			009/18	03.05.18	BERBIR
Offentlig ettersyn fra.....20.10.17.....til01.12.17.....					INSPED
1. gangs behandling			024/17	02.10.17	INSPED
Kunngjøring av oppstart av planarbeid				07.12.16	
Oppstartsmøte.....				09.01.17	
PLANEN ER UTARBEIDET AV: BOARCH			TEGNNR.	DATO	SIGN.
				29.03.17	GJ
Det bekreftes at planen er i samsvar med kommunestyrets vedtak av24.05.18 29.05.18 M.D.Kvensjø					