



Reguleringsplan PBL 2008

§12-5. Nr. 1 - Bebyggelse og anlegg

- BFS Boligbebyggelse-frittliggende småhusbebyggelse
- BBB Boligbebyggelse-blokkbebyggelse

§12-5. Nr. 2 - Samferdselsanlegg og teknisk infrastruktur

- SKV Kjøreveg
- SF Fortau
- AVG Annen veggrunn - grøntareal


Linjesymbol

- RpGrense
- RpFormålGrense
- Byggegrense
- Planlagt bebyggelse
- Bebyggelse som forutsettes fjernet
- Regulert senterlinje
- Frisiktlinje
- Regulert parkeringsfelt

Punktsymboler

- Avkjørsel - både inn og utkjøring

o = offentlig formål
Maks byggehøyde = kotehøyde/ meter over havet

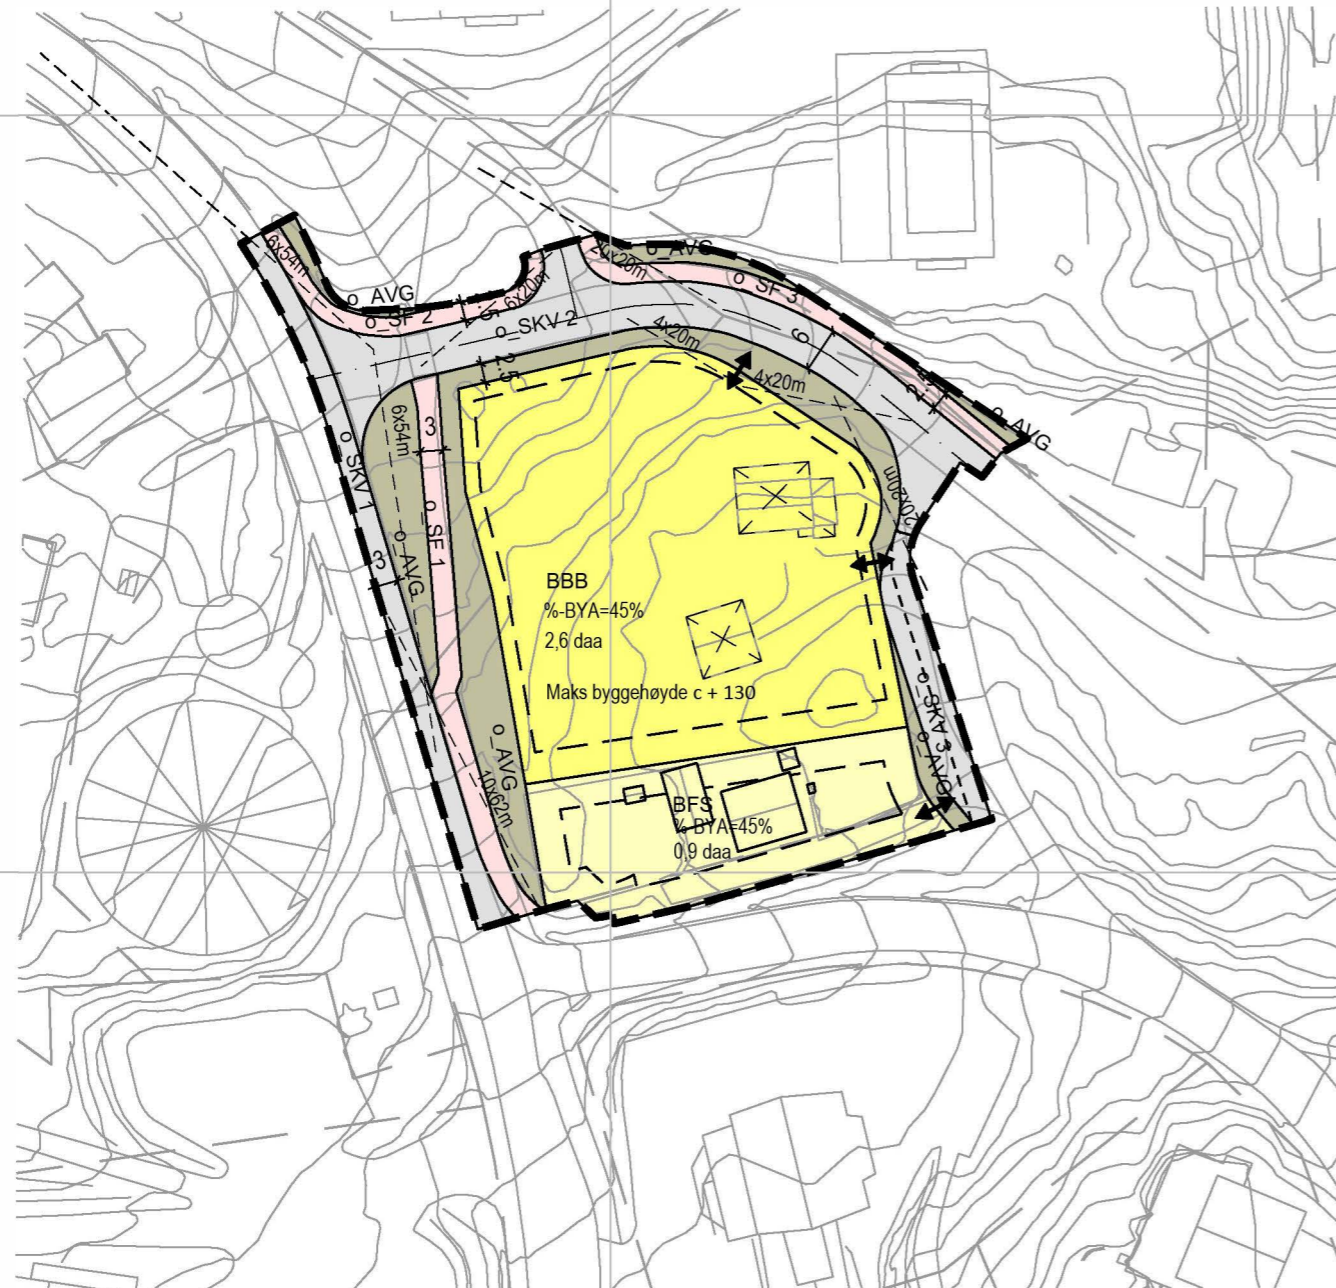

Kartopplysninger

Kilde for basiskart: FKB
Dato for basiskart: Nordeca 22.10.2018
Koordinatsystem: ETRS89.UTM-33N
Høydegrunnlag:

Ekvidistanse: 1m
Kartmålestokk: 1:1000



Saksbehandling i følge plan- og bygningsloven kapittel 12		SAK NR.	DATO	SIGN.		
vedtak		056/21	17.06.2021	Lingab		
3. gangs behandling i det faste utvalget for plansaker						
Offentlig ettersyn fra:		til:				
2. gangs behandling i det faste utvalget for plansaker		016/21	01.06.2021	Lingab		
Offentlig ettersyn fra: 05.04.2019		til: 20.05.2019				
1. gangs behandling i det faste utvalget for plansaker		18/3952-14	01.04.2019	SVEL R		
Kunngjøring av oppstart av planarbeidet			14.11.2018	NOINPE		
Status	Rev.	Endring	Utført	Kontr.	Ansv.	Dato
Detailregulering		med tilhørende bestemmelser for:	noinpe	nordah	nodau	20.12.2019
Fosseveien 4			Målestokk		Format	
Planid: 2018006			1:1000		A3	
Vertikalnivå 2 (på bakken)						
Narvik kommune			Oppdragsleder:			
saks.nr:20/50 2			Ingrid Sværd Pedersen			
Tiltakshaver: Nord Alpin ENK			Oppdragsnr.			
			10208357			
Disiplin:		Løpenummer:	Status:	Rev:		
REG		01		01		



SWECO Norge AS
Dronningens gate 52/54, 8514 NARVIK
TLF.: 76 96 56 80 FAX.: 76 96 56 99