
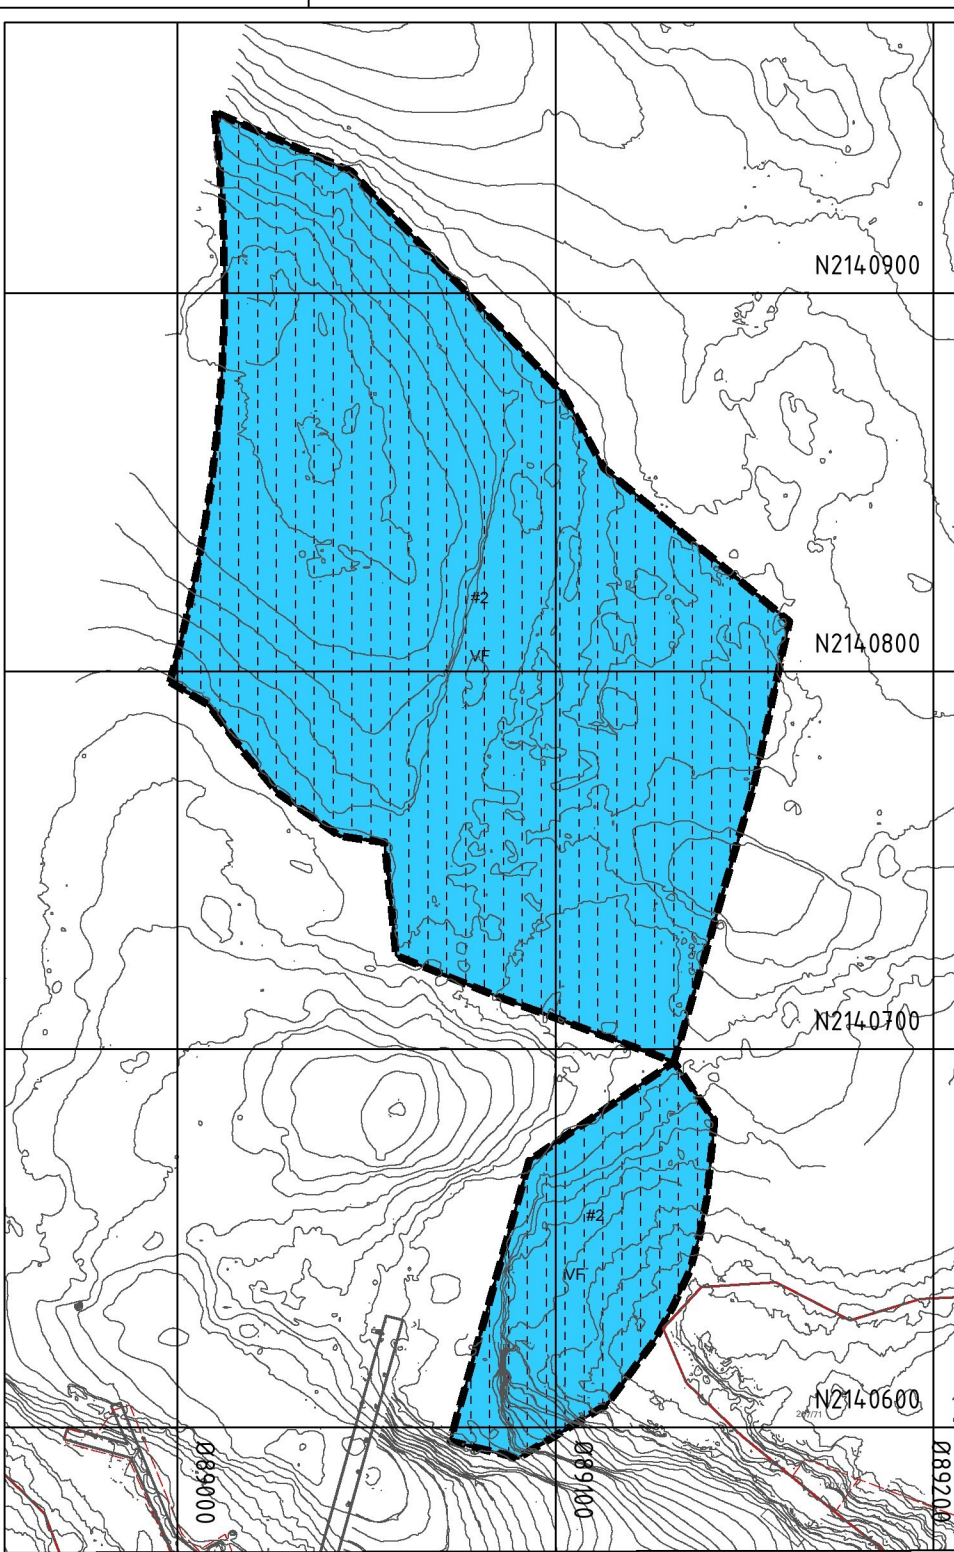


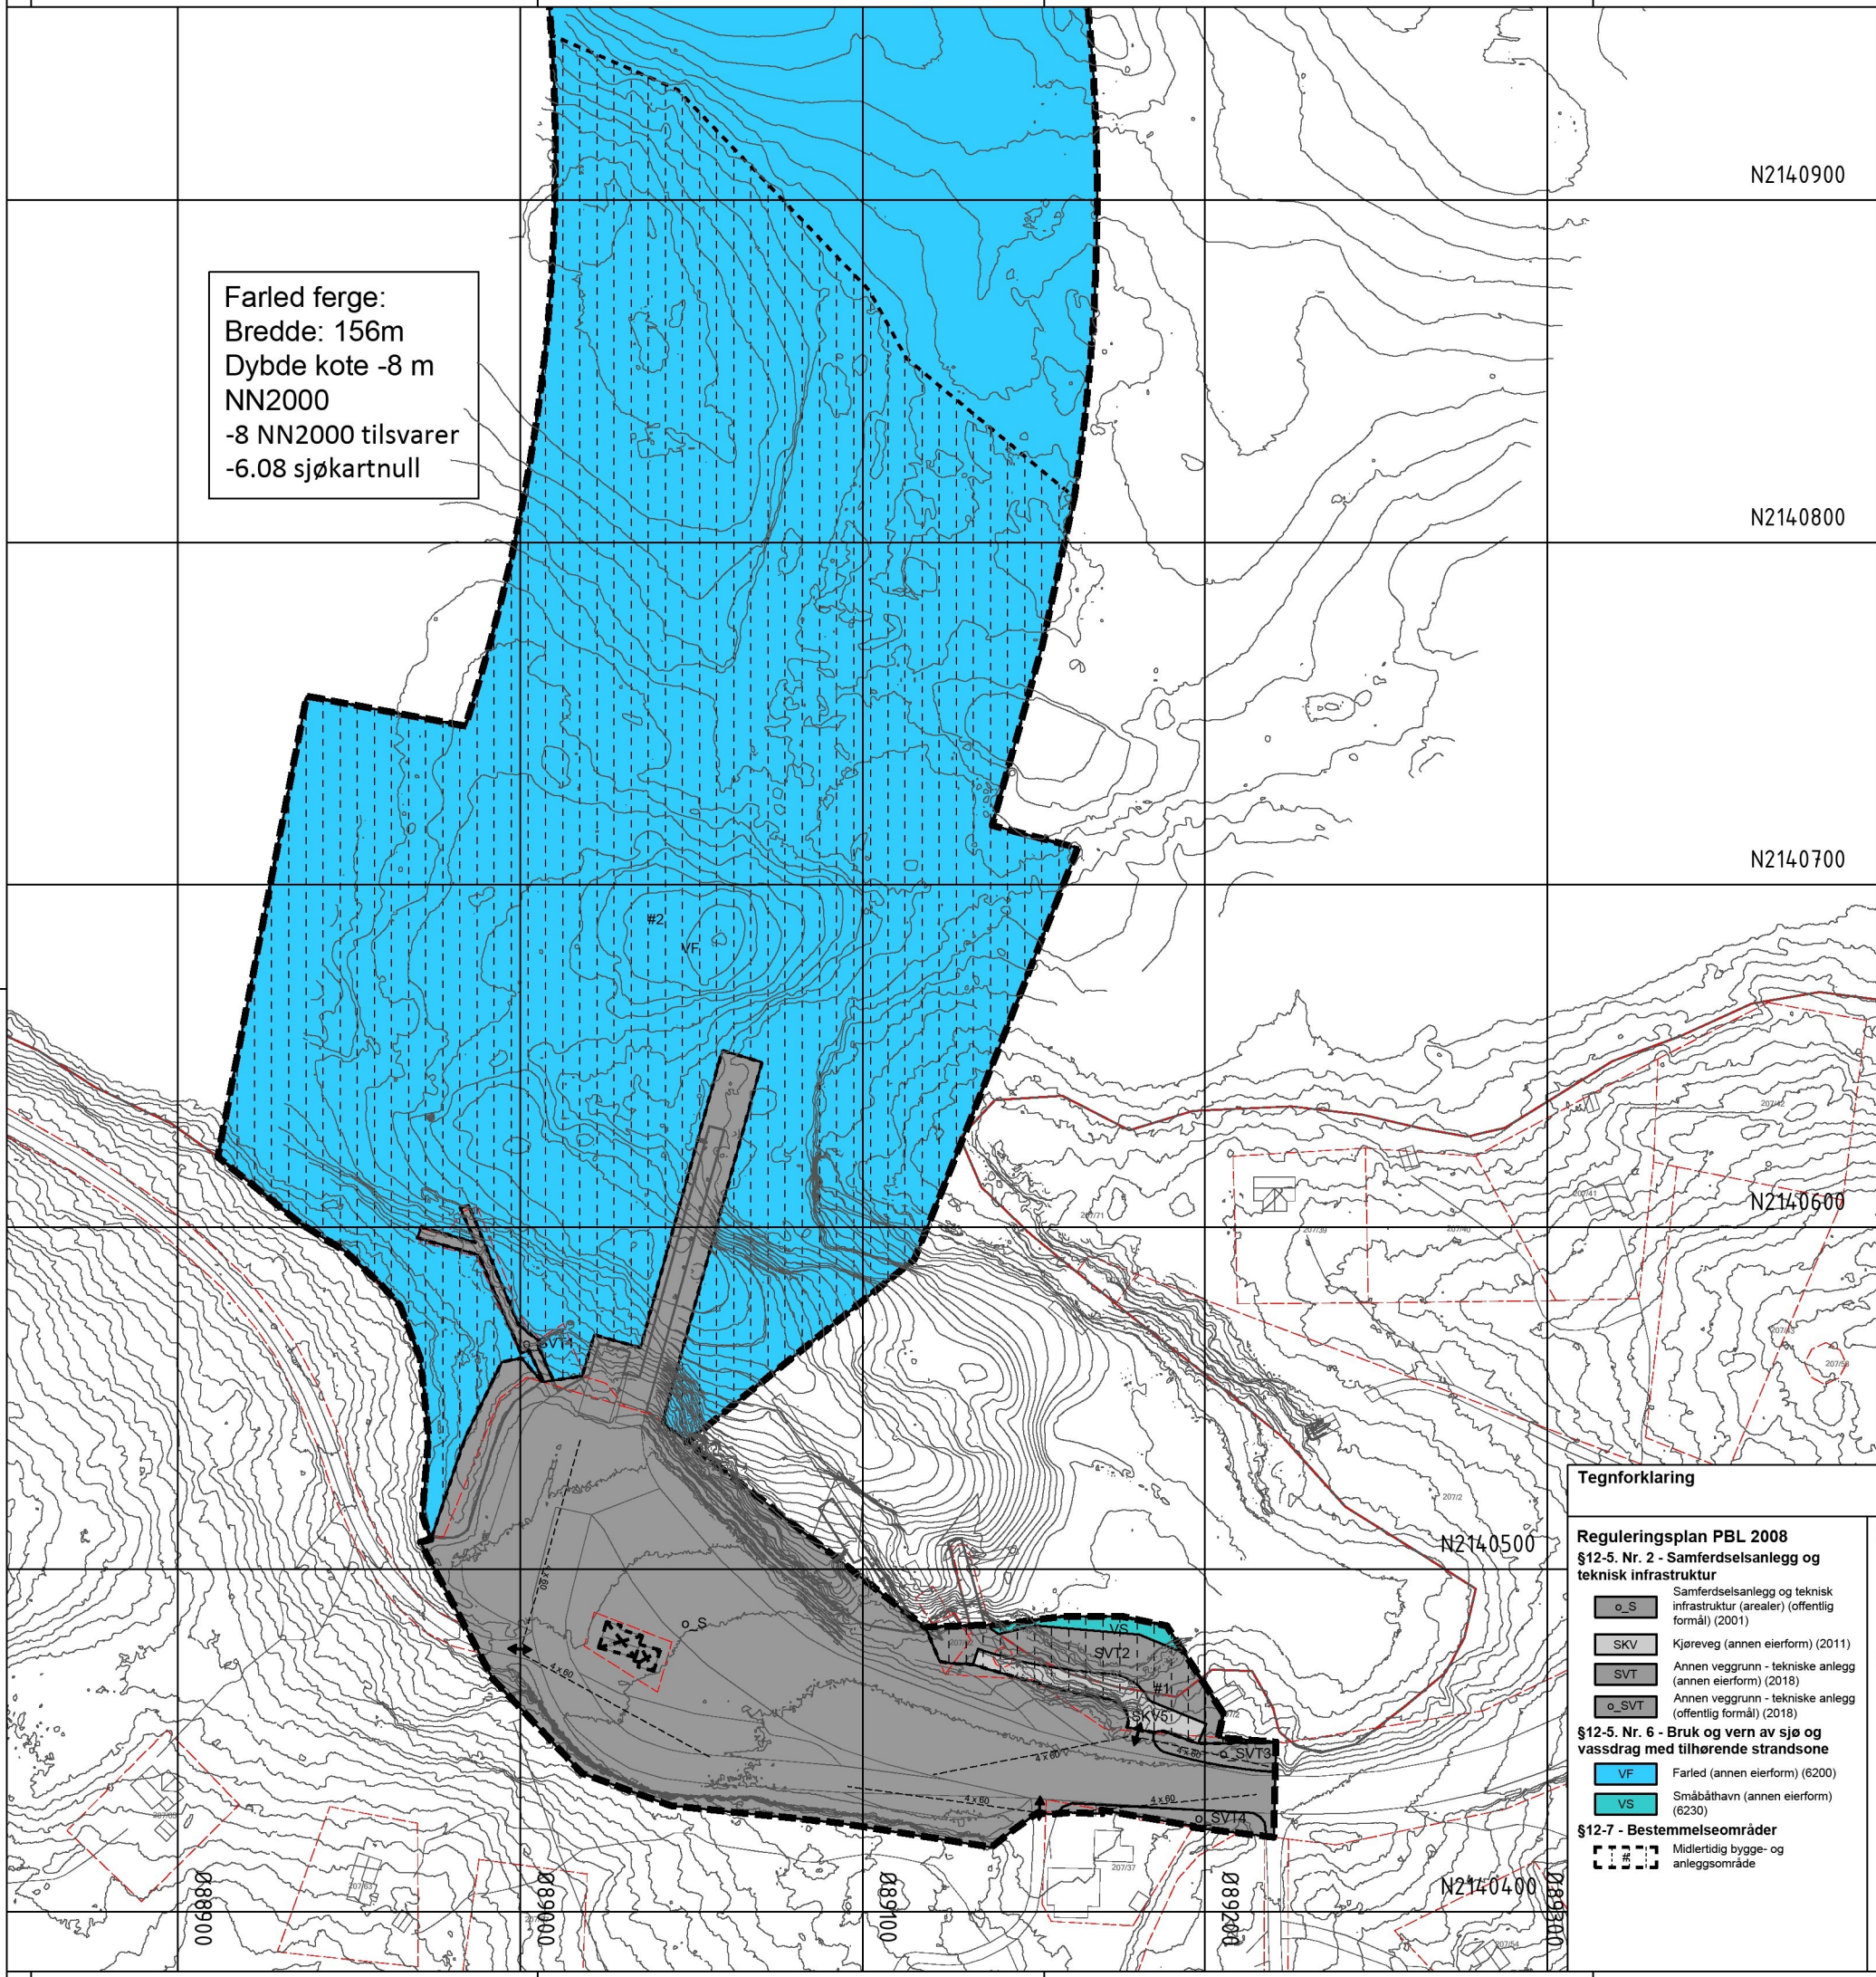

Vertikalnivå 4 på sjøbunnen

Tegnforklaring

Reguleringsplan PBL 2008
§12-5. Nr. 2 - Samferdselsanlegg og teknisk infrastruktur

- o_S Samferdselsanlegg og teknisk infrastruktur (arealer) (offentlig formål) (2001)
- SKV Kjøreveg (annen eierform) (2011)
- SVT Annen veggrunn - tekniske anlegg (annen eierform) (2018)
- o_SVT Annen veggrunn - tekniske anlegg (offentlig formål) (2018)

§12-5. Nr. 6 - Bruk og vern av sjø og vassdrag med tilhørende strandsone

- VF Farled (annen eierform) (6200)
- VS Småbåthavn (annen eierform) (6230)

§12-7 - Bestemmelseområder

- Midlertidig bygge- og anleggsområde

Linjesymbol

- RpFormålGrense
- PblMidlByggAnleggGrense
- Bebyggelse som forutsettes fjernet (1215)
- Friskiklinje (1222)
- RpGrense

Punktsymboler

- Avkjørsel - både inn og utkjøring (1242)

Kartopplysninger

Kilde for basiskart: FKB
Dato for basiskart: 07.02.2019
Koordinatsystem: EUREF89 NTM-sone 16
Høydegrunnlag: NN2000

Ekvidistanse: 1m
Kartmålestokk: 1:2000 m



Narvik kommune

Detaljregulering

Tilrettelegging for lavutslippsferger
E6 Skarberget
Med tilhørende reguleringsbestemmelser

Arealplan-ID:

1806_2019005

Forslagsstiller:

Statens vegvesen

SAKSBEHANDLING ETTER PLAN- OG BYGNINGSLOVEN

Dato Revisjon

Dato Revisjon

Dato 16.10.2020 Revisjon Merknader fra offentlig ettersyn 29.06-31.08.

Kommunestyret sitt vedtak

Ny 2. gangs behandling

Offentlig ettersyn fra til

2. gangs behandling

Offentlig ettersyn fra 29.06.20 til 31.08.20

1. gangs behandling

Kommisjonen av oppstart av planarbeid

Oppstartsmøte... 19.06.2019 og 03.07.2019

PLANEN ER UTARBEIDET AV:

Det bekreftes at planen er i samsvar med kommunestyrets vedtak av 17.12.2020

SAKS-NR

DATO

SIGN

175/20

17.12.2020

ace

tomaj

043/20

01.12.2020

ace

19.09.2019

TEGNNR

DATO

SIGN

RI

29.06.20

Plangef