

Tegnforklaring

Reguleringsplan PBL 2008 §12-5. Nr. 1 - Bebyggelse og anlegg

BG Garasjeanlegg for bolig-/fritidsbebyggelse

Linjesymbol

--- RpGrense
— RpFormålGrense


Punktsymboler

↔ Avkjørsel - både inn og utkjøring

Kartopplysninger

Kilde for basiskart: Felles kartdatabase
Dato for basiskart: 15.11.2016
Koordinatsystem: UTM sone 33 basert på EUREF89/WGS84
Høydegrunnlag: NN1954

Ekvidistanse 1 m
Kartmålestokk: 1:500 m (A3)

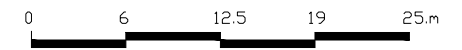


Detaljregulering
Tore Hunds gate 34, vertikalnivå 1
Med tilhørende reguleringsbestemmelser

Narvik kommune

Arealplan-ID:
1805_2016006

Forslagstiller:
Frydenlund Utleie AS


SAKSBEHANDLING ETTER PLAN- OG BYGNINGSLOVEN

Dato	Revisjon	SAKS-NR.	DATO	SIGN.
Kommunestyret sitt vedtak		014/18	01.03.18	AEE
Ny 2. gangs behandling				
Offentlig ettersyn fratil				
2. gangs behandling		004/18	15.02.18	SVELOR
Offentlig ettersyn fra 15.09.2017 til 27.10.2018				INSPED
1. gangs behandling		020/17	07.09.17	INSPED
Kunngjøring av oppstart av planarbeid			16.11.16	
Oppstartsmøte.....			24.10.16	
PLANEN ER UTARBEIDET AV: Multiconsult		TEGN NR.	DATO	SIGN.
			15.06.17	KID

Det bekreftes at planen er i samsvar med kommunestyrets vedtak av 01.03.18

07.03.18
Dato

Marianne Dobak Kvensjø
Plansjef

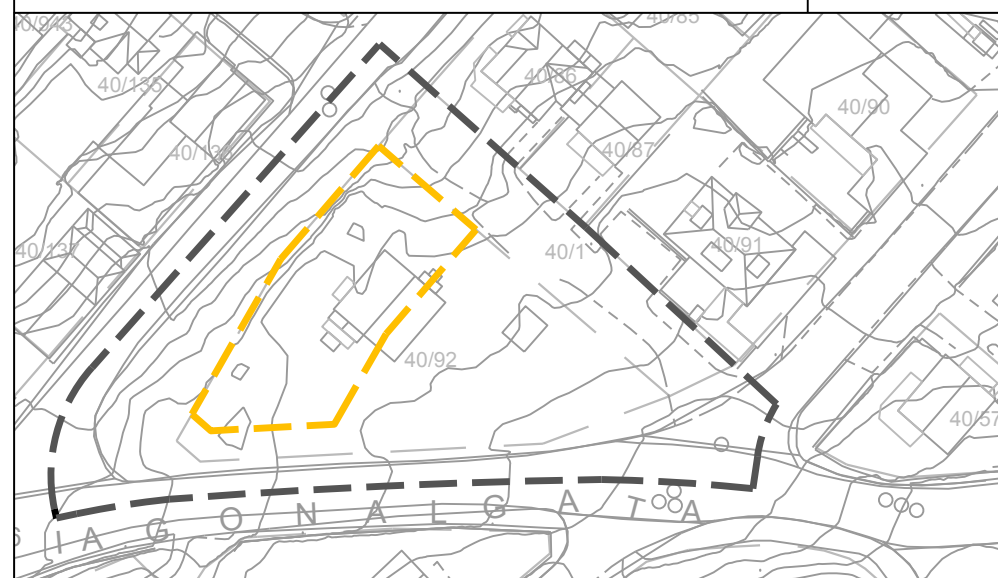

PLANA V G R E N S I N G V E R T I K A L N I V Å 2
(PÅ GRUNNEN)

PLANA V G R E N S I N G V E R T I K A L N I V Å 1
(UNDER GRUNNEN)

