


PLANAVGRENSING VERTIKALNIVÅ 2
(PÅ GRUNNEN)

PLANAVGRENSING VERTIKALNIVÅ 1
(UNDER GRUNNEN)

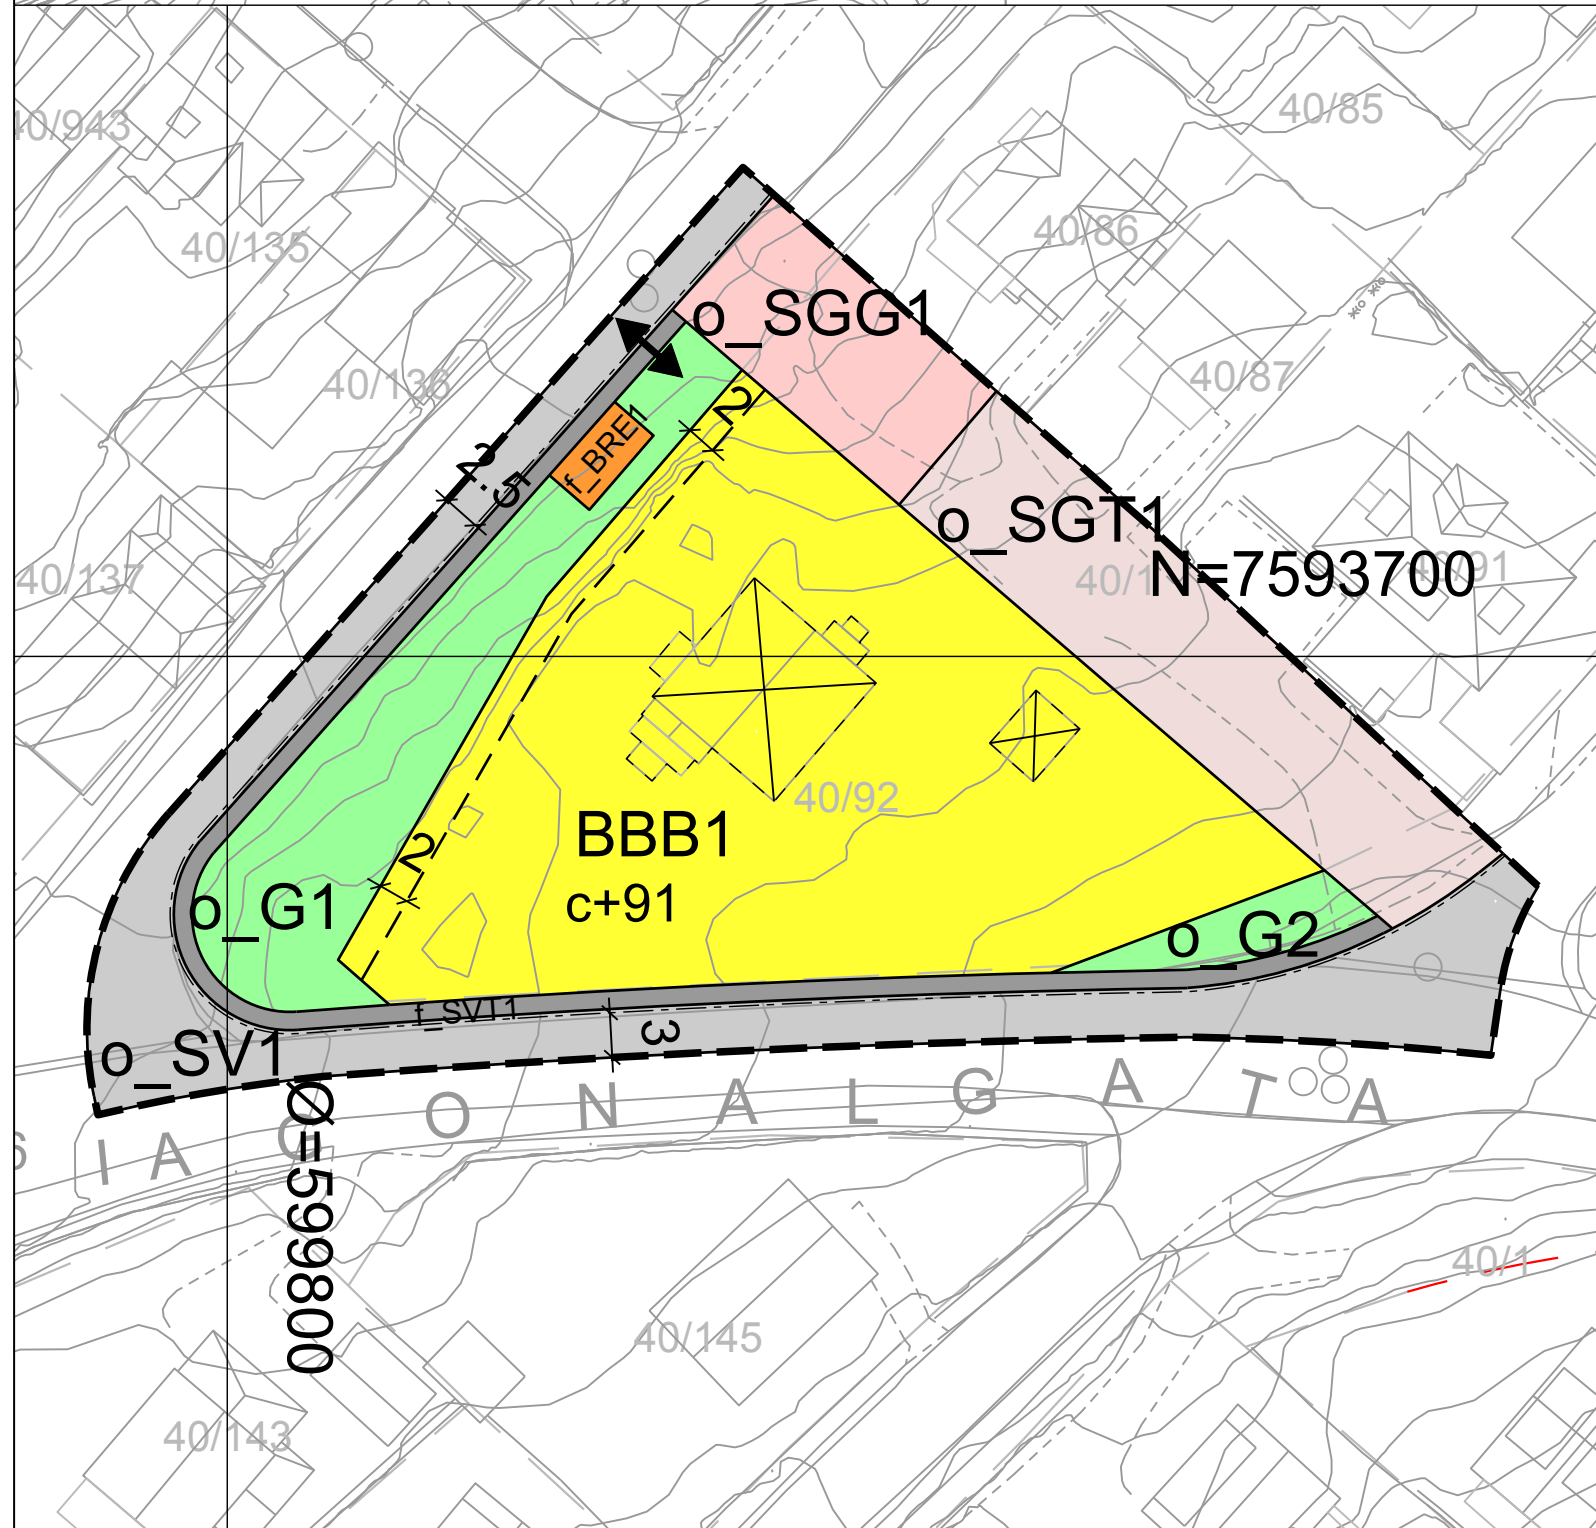

Tegnforklaring

Reguleringsplan PBL 2008

§12-5. Nr. 1 - Bebyggelse og anlegg

BBB Boligbebyggelse-blokkbebyggelse

BRE Renovasjonsanlegg

§12-5. Nr. 2 - Samferdselsanlegg og teknisk infrastruktur

SV Veg

SGT Gatetun/gågate

SGG Gangveg/gangareal

SVT Annen veggrunn - tekniske anlegg

§12-5. Nr. 3 - Grønnstruktur

G Grønnstruktur

Linjesymbol

--- RpGrense

— RpFormålGrense
 - - - Byggegrense
 - - - Bebyggelse som forutsettes fjernet
 - - - Regulert kant kjørebane

Punktsymboler

↔ Avkjørsel - både inn og utkjøring

Kartopplysninger

Kilde for basiskart: Felles kartdatabase

Dato for basiskart: 15.11.2016

Koordinatsystem: UTM sone 33 basert på EUREF89/WGS84

Høydegrunnlag: NN1954

Ekvidistanse 1 m

Kartmålestokk: 1:500 m (A3)

0 6 12.5 19 25.m



Narvik
kommune

Detaljregulering

Tore Hunds gate 34, vertikalnivå 2

Med tilhørende reguleringsbestemmelser

Arealplan-ID:
1805_2016006

Forslagstiller:
Frydenlund Utleie AS

SAKSBEHANDLING ETTER PLAN- OG BYGNINGSLOVEN

Dato	Revisjon	SAKS-NR.	DATO	SIGN.
Kommunestyret sitt vedtak		014/18	01.03.18	AEE
Ny 2. gangs behandling				
Offentlig ettersyn fratil				
2. gangs behandling		004/18	15.02.18	SVELOR
Offentlig ettersyn fra 15.09.2017 til 27.10.2017				INSPED
1. gangs behandling		020/17	07.09.17	INSPED
Kunngjøring av oppstart av planarbeid			16.11.16	
Oppstartsmøte.....			24.10.16	
PLANEN ER UTARBEIDET AV:		TEGN NR.	DATO	SIGN.
Multiconsult			15.06.17	KID

Det bekreftes at planen er i samsvar med kommunestyrets vedtak av 01.03.18

07.03.18
Dato

Marianne Dobak Kvensjø
Plansjef