


## Eksempel på plansnitt – og fasadetegninger

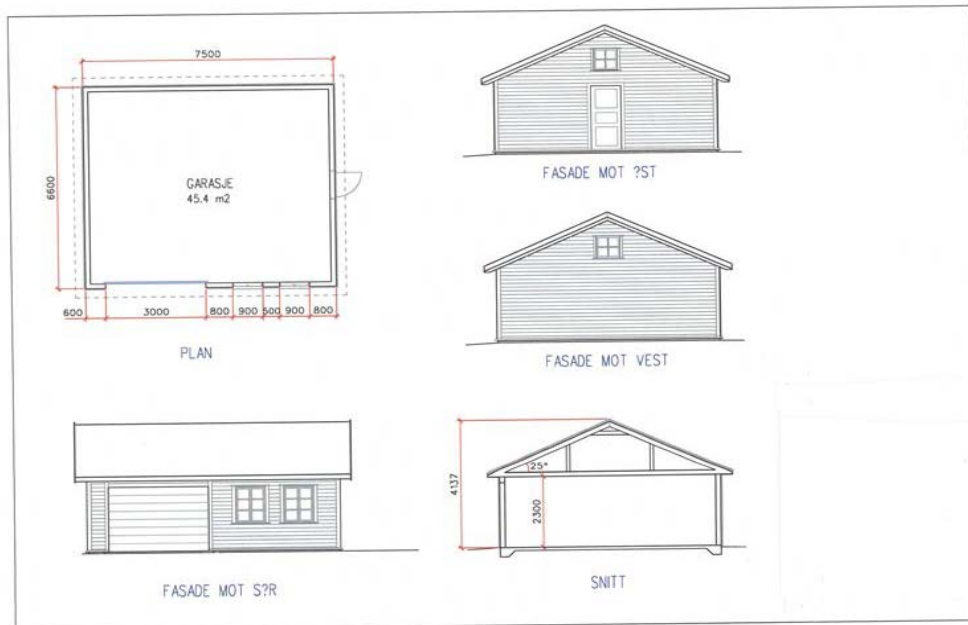

### **Krav til tegningsdokumentasjon. Alle tegninger skal være målsatt og fagmessig utført.**

Målestokk 1:100 eller 1:50

#### **Plantegninger skal vise :**

- Alle etasjer / høyder (også kjeller)
- Romfunksjon
- Vegger, tak og gulv med riktig tykkelse
- Eventuelle separate boenheter markeres
- Ved innvendig endringer skal forholdene før og etter tiltaket fremgå

#### **Fasadetegner skal vise:**

- Alle fasader påført himmelretning
- Eksisterende og nytt terreng
- Ved tilbygg/påbygg må det fremgå klart hva som er eksisterende og hva som er omsøkt

#### **Snittegninger skal vise:**

- Kotehøyde overkant gulv 1. etasje
- Fri etasjehøyde
- Takvinkel med angitt grad
- Yttervegger og tak med riktig tykkelse
- Beregnet gjennomsnitt terrengnivå