


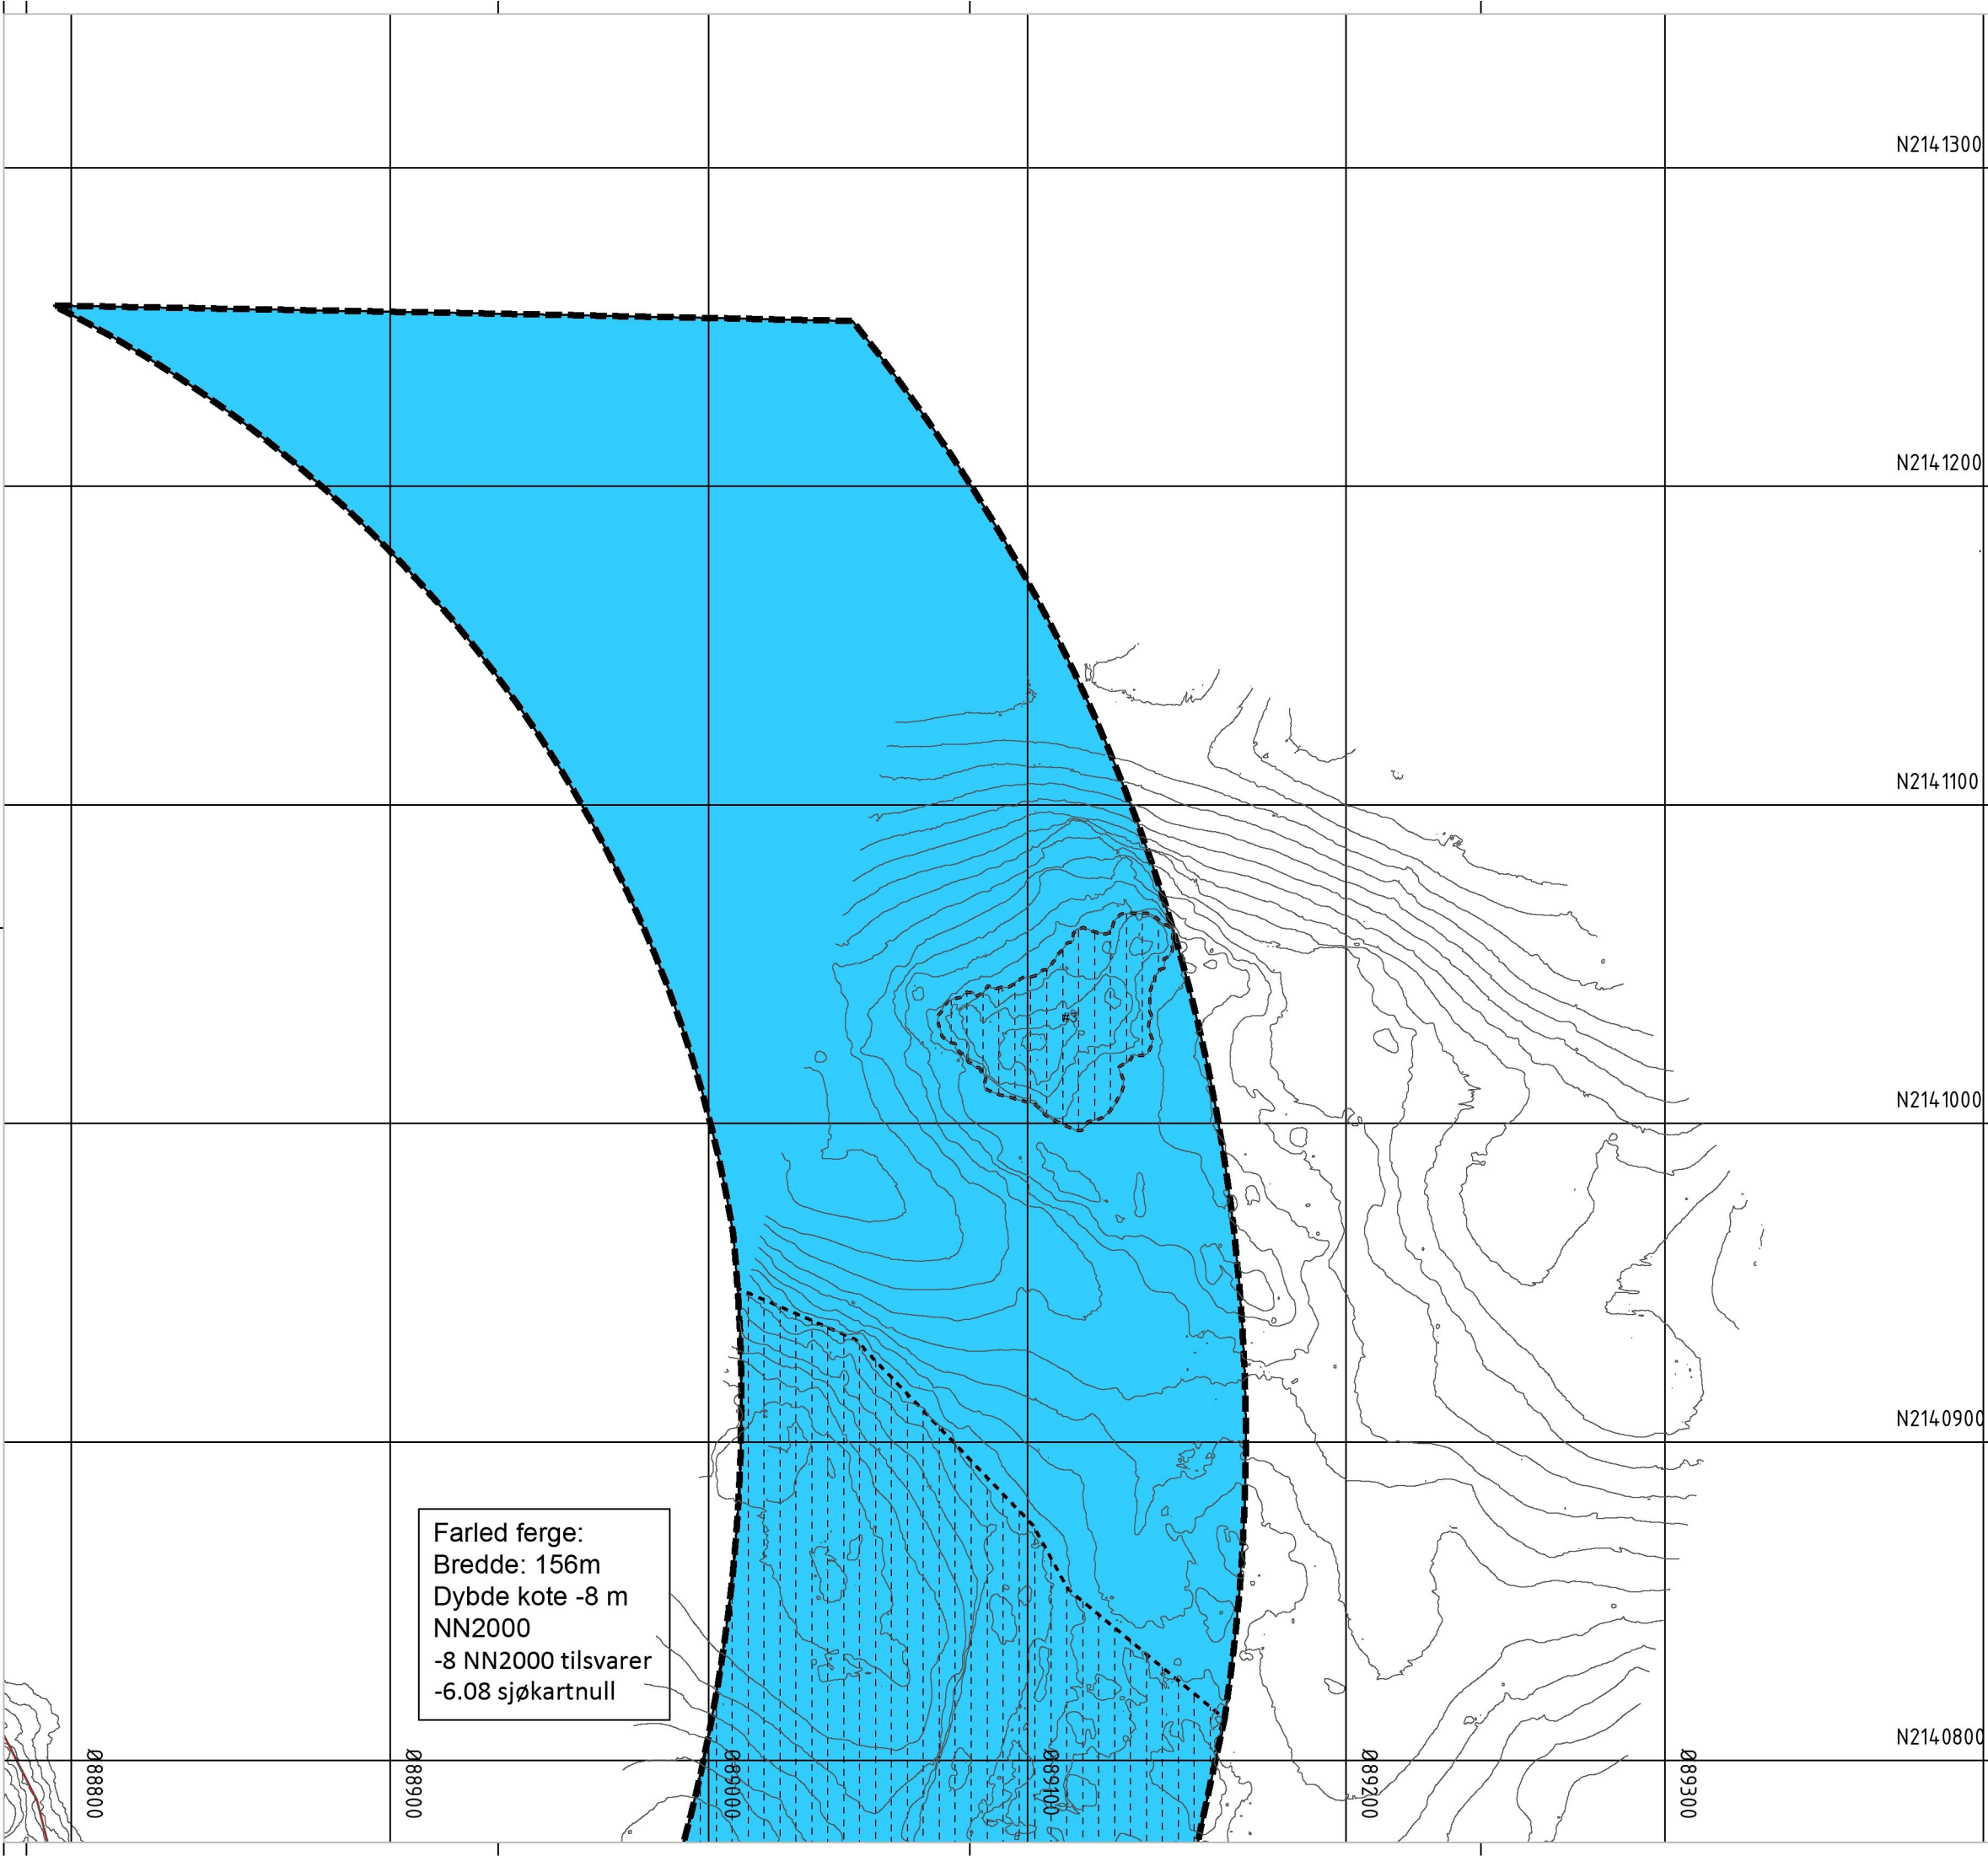

Vertikalnivå 4 på sjøbunnen

Tegnforklaring

Reguleringsplan PBL 2008

§12-5. Nr. 2 - Samferdselsanlegg og teknisk infrastruktur

o_S

Samferdselsanlegg og teknisk infrastruktur (arealer) (offentlig formål) (2001)

SKV

Kjøreveg (annen eierform) (2011)

SVT

Annen veggrunn - tekniske anlegg (annen eierform) (2018)

o_SVT

Annen veggrunn - tekniske anlegg (offentlig formål) (2018)

§12-5. Nr. 6 - Bruk og vern av sjø og vassdrag med tilhørende strandsone

VF

Farled (annen eierform) (6200)

VS

Småbåthavn (annen eierform) (6230)

§12-7 - Bestemmelseområder

#

Midlertidig bygge- og anleggsområde

Linjesymbol

RpFormålGrense

PblMidlByggAnleggGrense

Bebyggelse som forutsettes fjernet (1215)

Friskiltlinje (1222)

RpGrense

Punktsymboler

Avkjørsel - både inn og utkjøring (1242)

Kartopplysninger

Kilde for basiskart: FKB

Dato for basiskart: 07.02.2019

Koordinatsystem: EUREF89 NTM-sone 16

Høydegrunnlag: NN2000

Ekvidistanse: 1m

Kartmålestokk: 1:2000 m

0 25.0 50m

N

Narvik kommune

Detailregulering

Tilrettelegging for lavutslippsferger

E6 Skarberget

Med tilhørende reguleringsbestemmelser

Arealplan-ID: 1806_2019005

Forslagsstiller: Statens vegvesen

SAKSBEHANDLING ETTER PLAN- OG BYGNINGSLOVEN		SAKS-NR	DATO	SIGN
Dato	Revisjon			
Dato	Revisjon			
Dato	Revisjon			
Kommunestyret sitt vedtak		175/20	17.12.2020	ae
Ny 2. gangs behandling				
Offentlig ettersyn fra til				
2. gangs behandling		043/20	01.12.2020	ae
Offentlig ettersyn fra 29.06.20 til 31.08.20				
1. gangs behandling				
Kommisjonen av oppstart av planarbeid				
Oppstartsmøte...			19.09.2019	
PLANEN ER UTARBEIDET AV:		TEGNNR.	DATO	SIGN.
PLANEN ER UTARBEIDET AV:		R2	29.06.20	
Det bekreftes at planen er i samsvar med kommunestyrets vedtak av 17.12.2020				