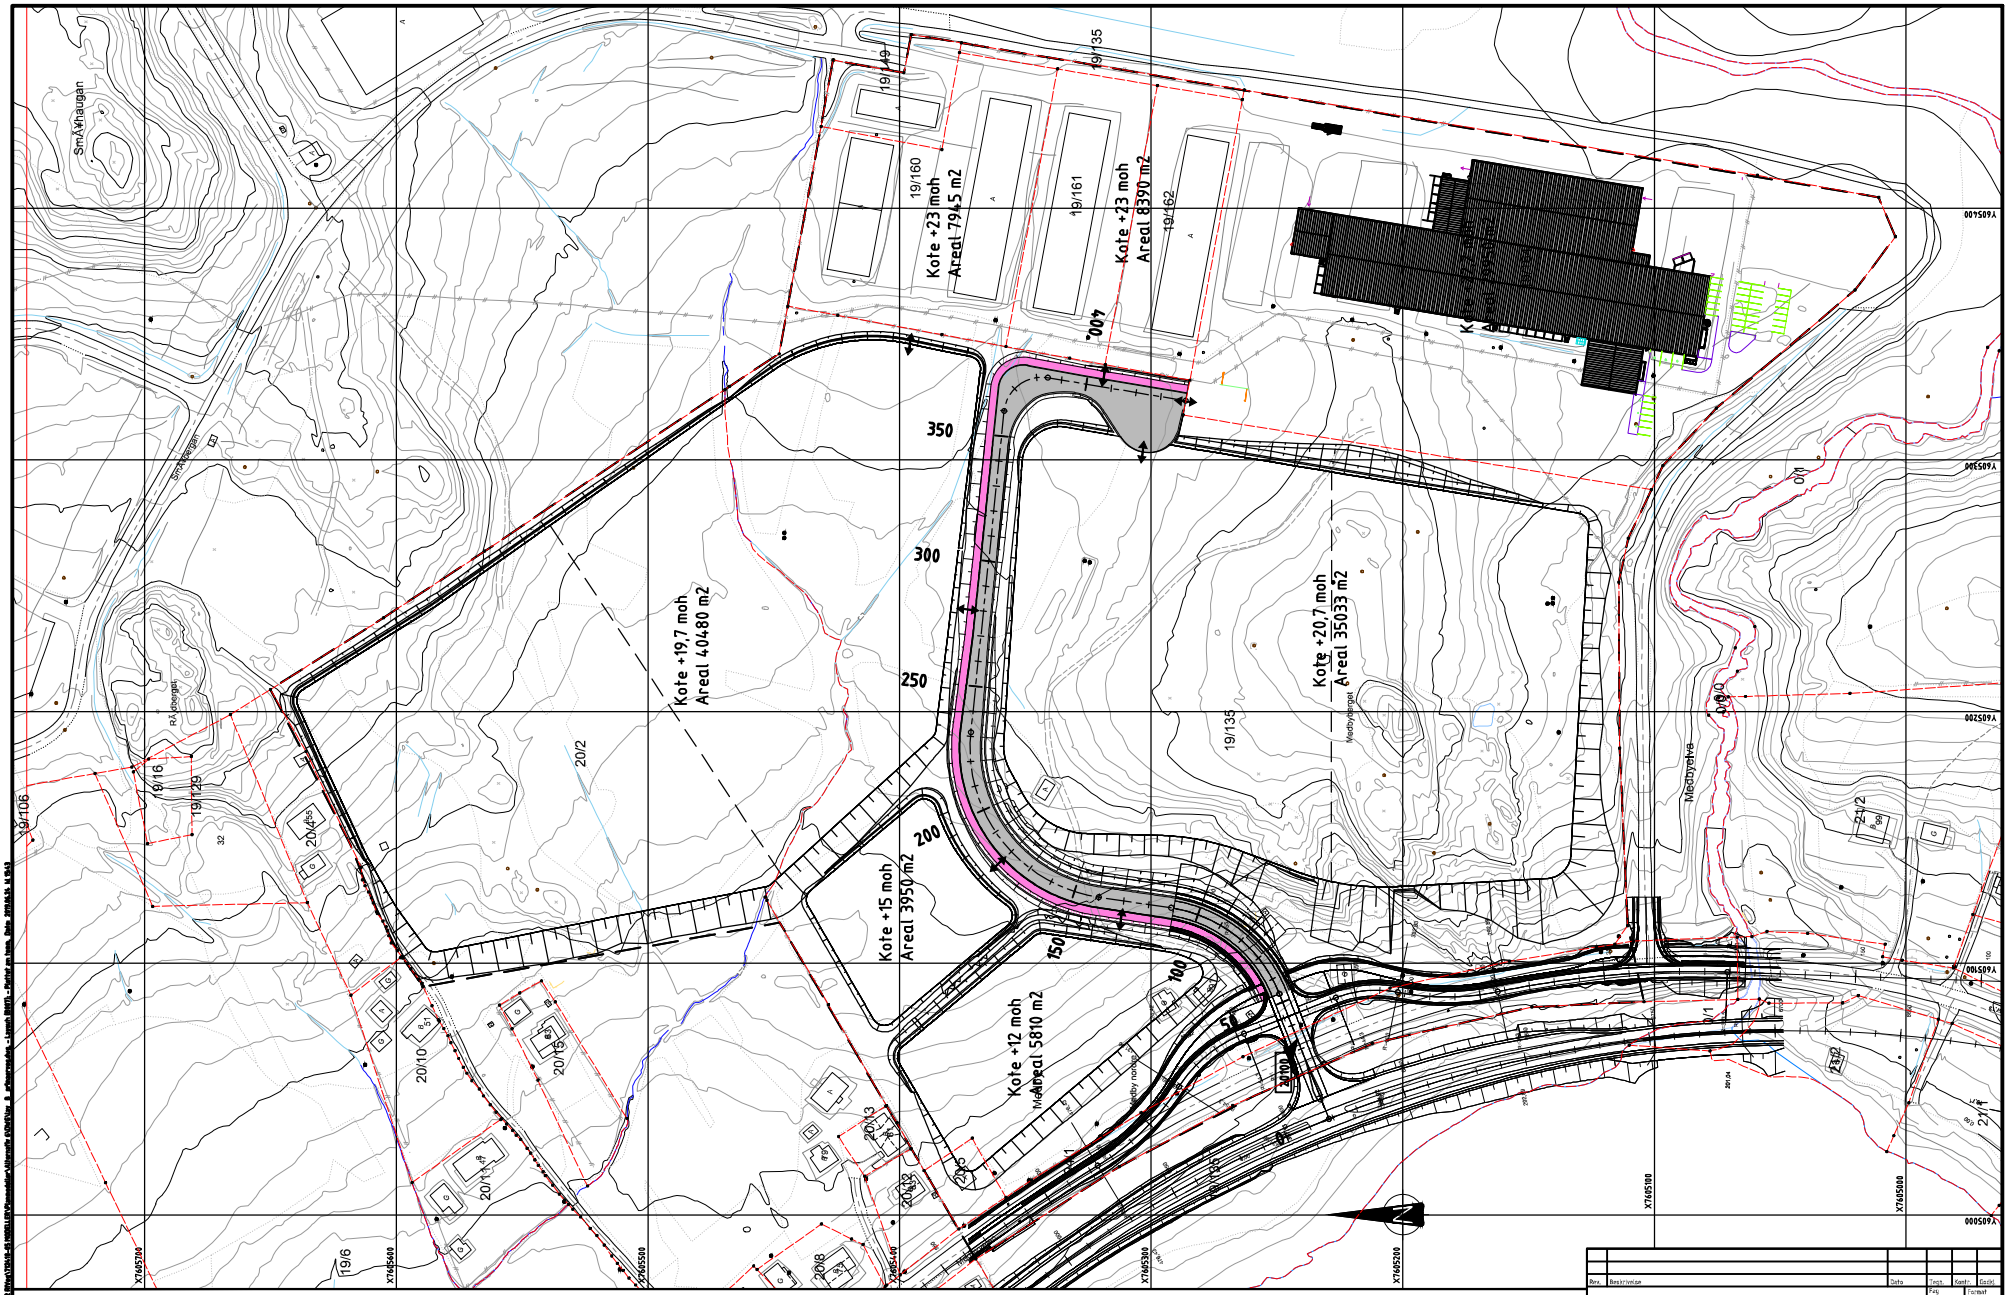

FORKLARING:

BESTEMMELSER:

HENVISNINGER:

Rev.	Beskrivelse	Dato	Tegn.	Kontr.	Godkj.

MEDBY NÆRINGSPARK AS
REGULERINGSPLAN FOR MEDBY NÆRINGSPARK

Dato: 26.06.2019

VEG OG TOMTER
SITUASJONSPLAN Alternativ 7

Format: A3
Format/Målestokk: 1:1000 i A1, 1:2000 i A3

Multiconsult
www.multiconsult.no

Status	Konstr./Tegnet	Kontrollert	Godkjent
	TMM	OAL	TL

Oppdragsnr.	Dokumentnr.	Rev.
712410	B007	

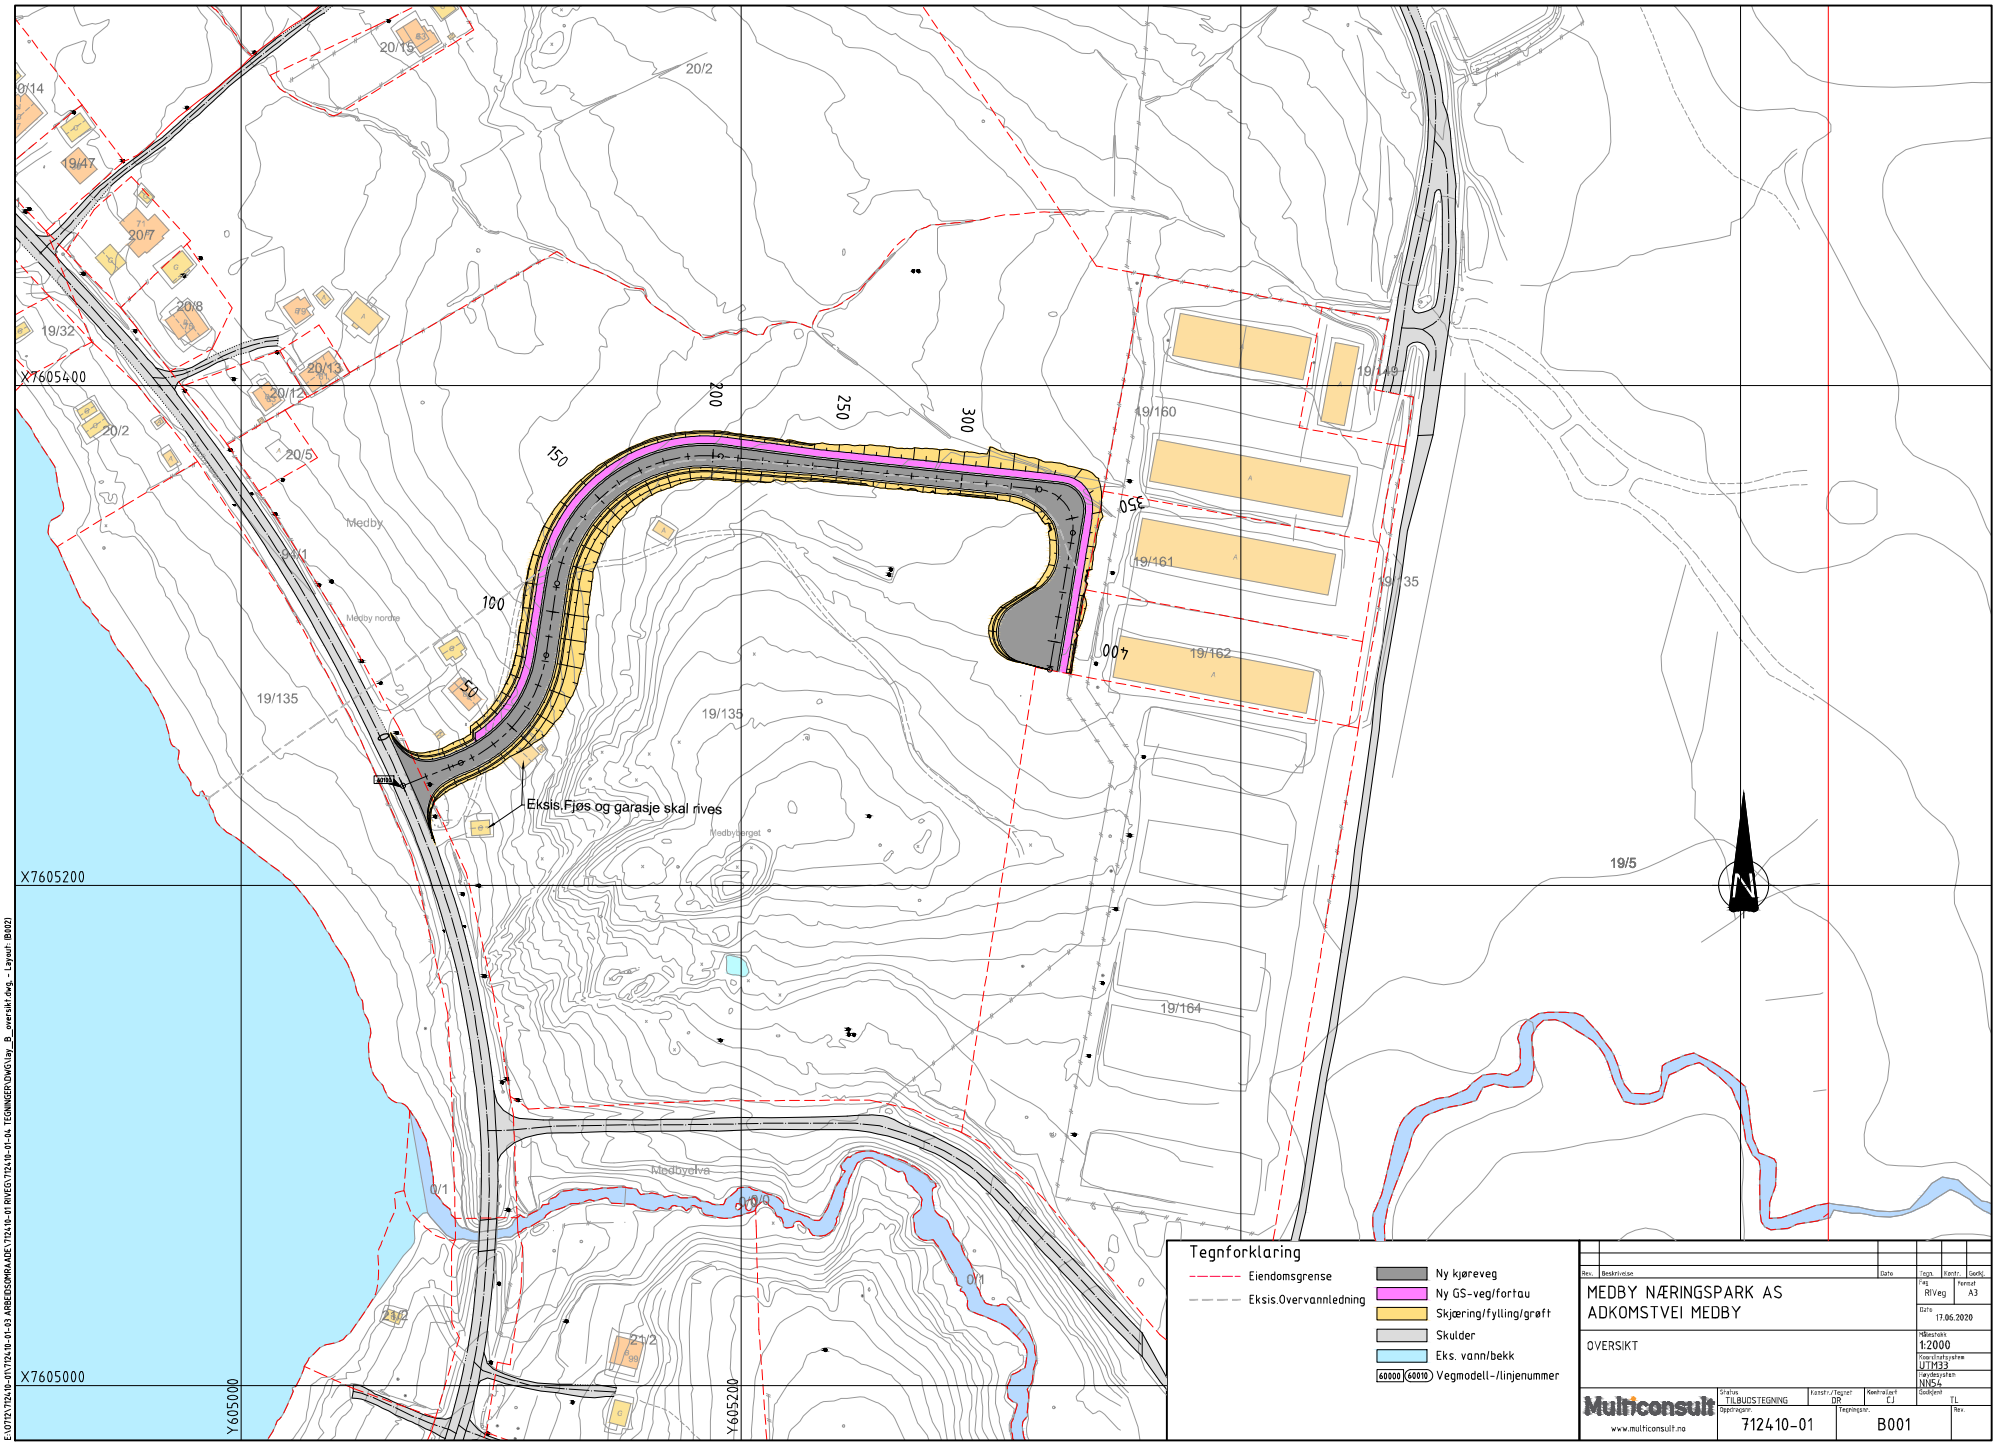

Tegnforklaring

- Eiendomsgrense
- Eksis.Overvannledning
- Ny kjøreveg
- Ny GS-veg/fortau
- Skjæring/fylling/grøft
- Skulder
- Eks. vann/bekk
- 60000 60010 Vegmodell-/linjenummer

Rev.	Beskrivelse	Dato	Tegn.	Kontr.	Godkj.

MEDBY NÆRINGSPARK AS
ADKOMSTVEI MEDBY

OVERSIKT

Fag: RIVeg | Format: A3
Dato: 17.06.2020
Målestokk: 1:2000
Koordinatsystem: UTM33
Høydesystem: NN54
Godkjent: TL

Multiconsult
www.multiconsult.no

Status: TILBUDSTEGNING | Kontr./Tegnet: DR | Kontrollert: CJ
Oppdragsnr.: 712410-01 | Tegningsnr.: B001 | Rev.:

E:\0712\712410-01\712410-01-03 ARBEIDSOMRAADE\712410-01 RIVEG\712410-01-04 TEGNINGER\DWG\lay_B_oversikt.dwg, - Layout: (B002)