


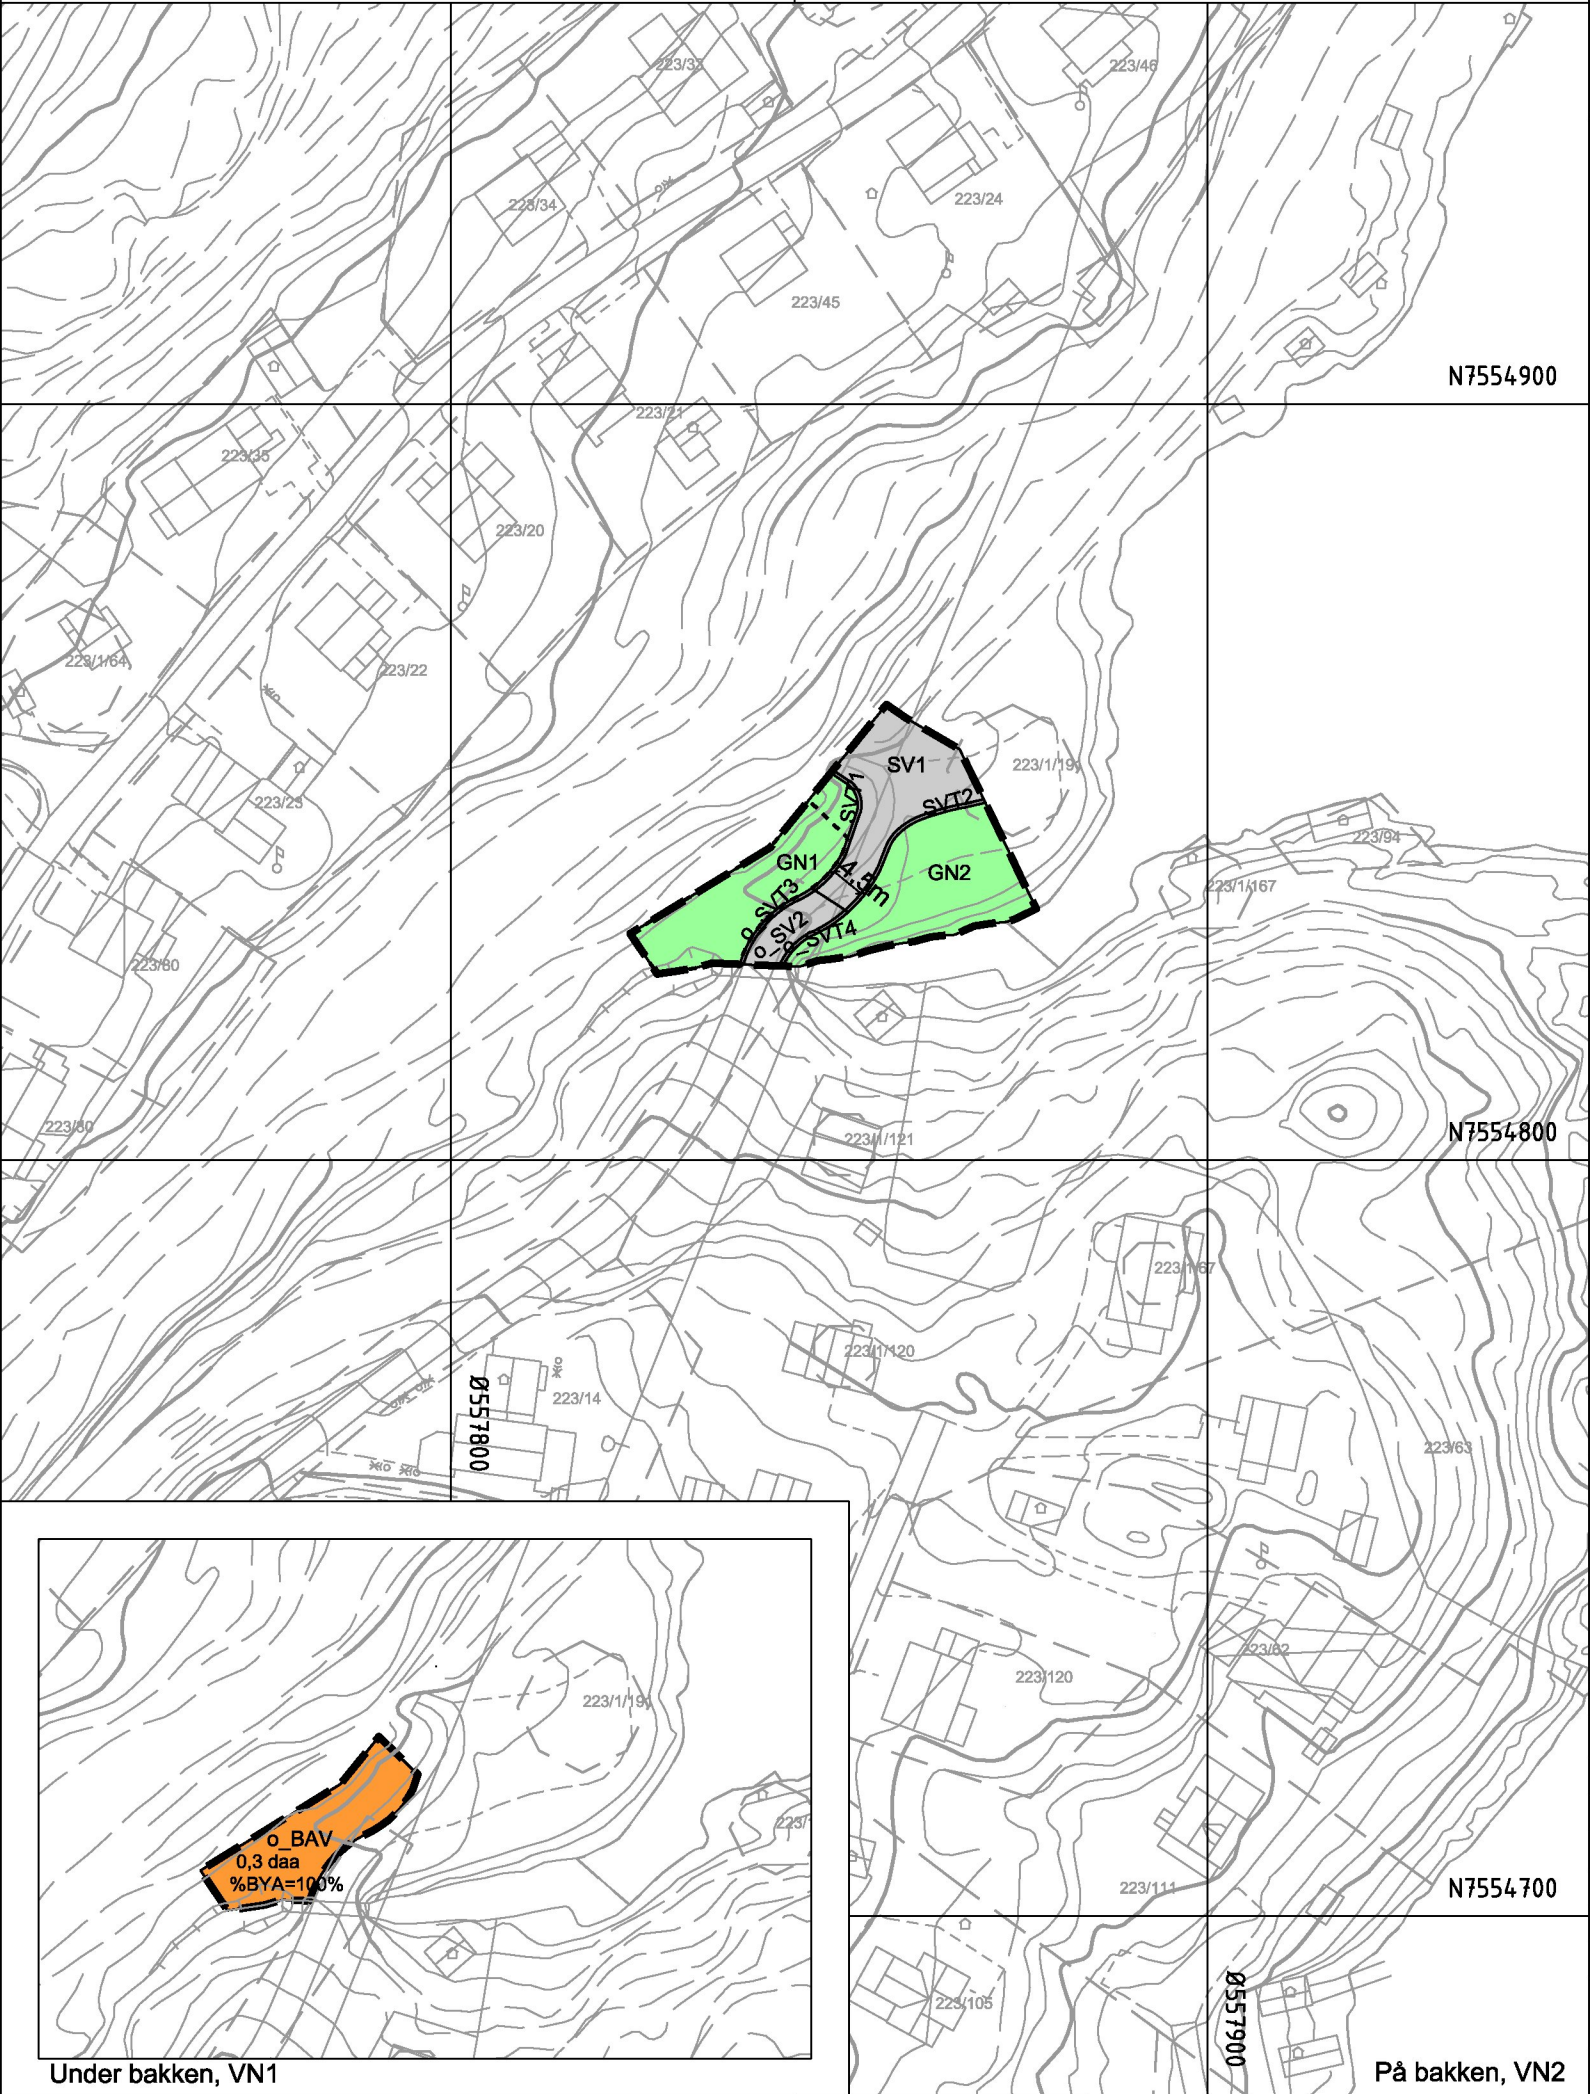

Tegnforklaring

Reguleringsplan PBL 2008

§12-5. Nr. 1 - Bebyggelse og anlegg

BAV Avløpsanlegg (1542)

§12-5. Nr. 2 - Samferdselsanlegg og teknisk infrastruktur

SV Veg (2010)

SVT Annen veggrunn - tekniske anlegg (2018)

§12-5. Nr. 3 - Grønnstruktur

GN Naturområde (3020)

Linjesymbol

— — — Plangrense

— — — Formålgrense

- - - - - Byggegrense (1211)

..... Under bakken (1254)

↔ Måle og avstandslinje (1259)

Kartopplysninger

Kilde for basiskart: FKB/Narvik kommune

Dato for basiskart: 23.04.2020

Koordinatsystem: ETRS89.UTM-33N

Høydegrunnlag: NN2000

Ekvidistanse: 1m

Kartmålestokk: 1:1000

0 25 50m

N

Narvik kommune

Detaljregulering for

Kjøpsvik avløpsanlegg

Med tilhørende reguleringsbestemmelser

Arealplan-ID: 1806_2021004

Forslagsstiller: Narvik Vann Kf

SAKSBEHANDLING ETTER PLAN- OG BYGNINGSLOVEN			SAKS-NR	DATO	SIGN
Dato	Revisjon				
Dato	Revisjon				
Dato	24.09.2021	Revisjon Etter kommunens mottakskontroll		24.09.2021	MHB/TJ
Kommunestyret sitt vedtak					
Ny 2. gang behandling					
Offentlig ettersyn fra til					
2. gangs behandling					
Offentlig ettersyn fra til					
1. gangs behandling					
Kunngjøring av oppstart av planarbeid				28.05.21	
Oppstartsmøte...				14.04.21	
PLANEN ER UTARBEIDET AV: Multiconsult PLANKONSULENT			TEGNNR.	DATO	SIGN.
			10221555	13.08.21	MHB/TJ
Det bekreftes at planen er i samsvar med kommunestyrets vedtak av			BekreftDato	PLANSJEFNAVN	
			Dato	Plansjef	