


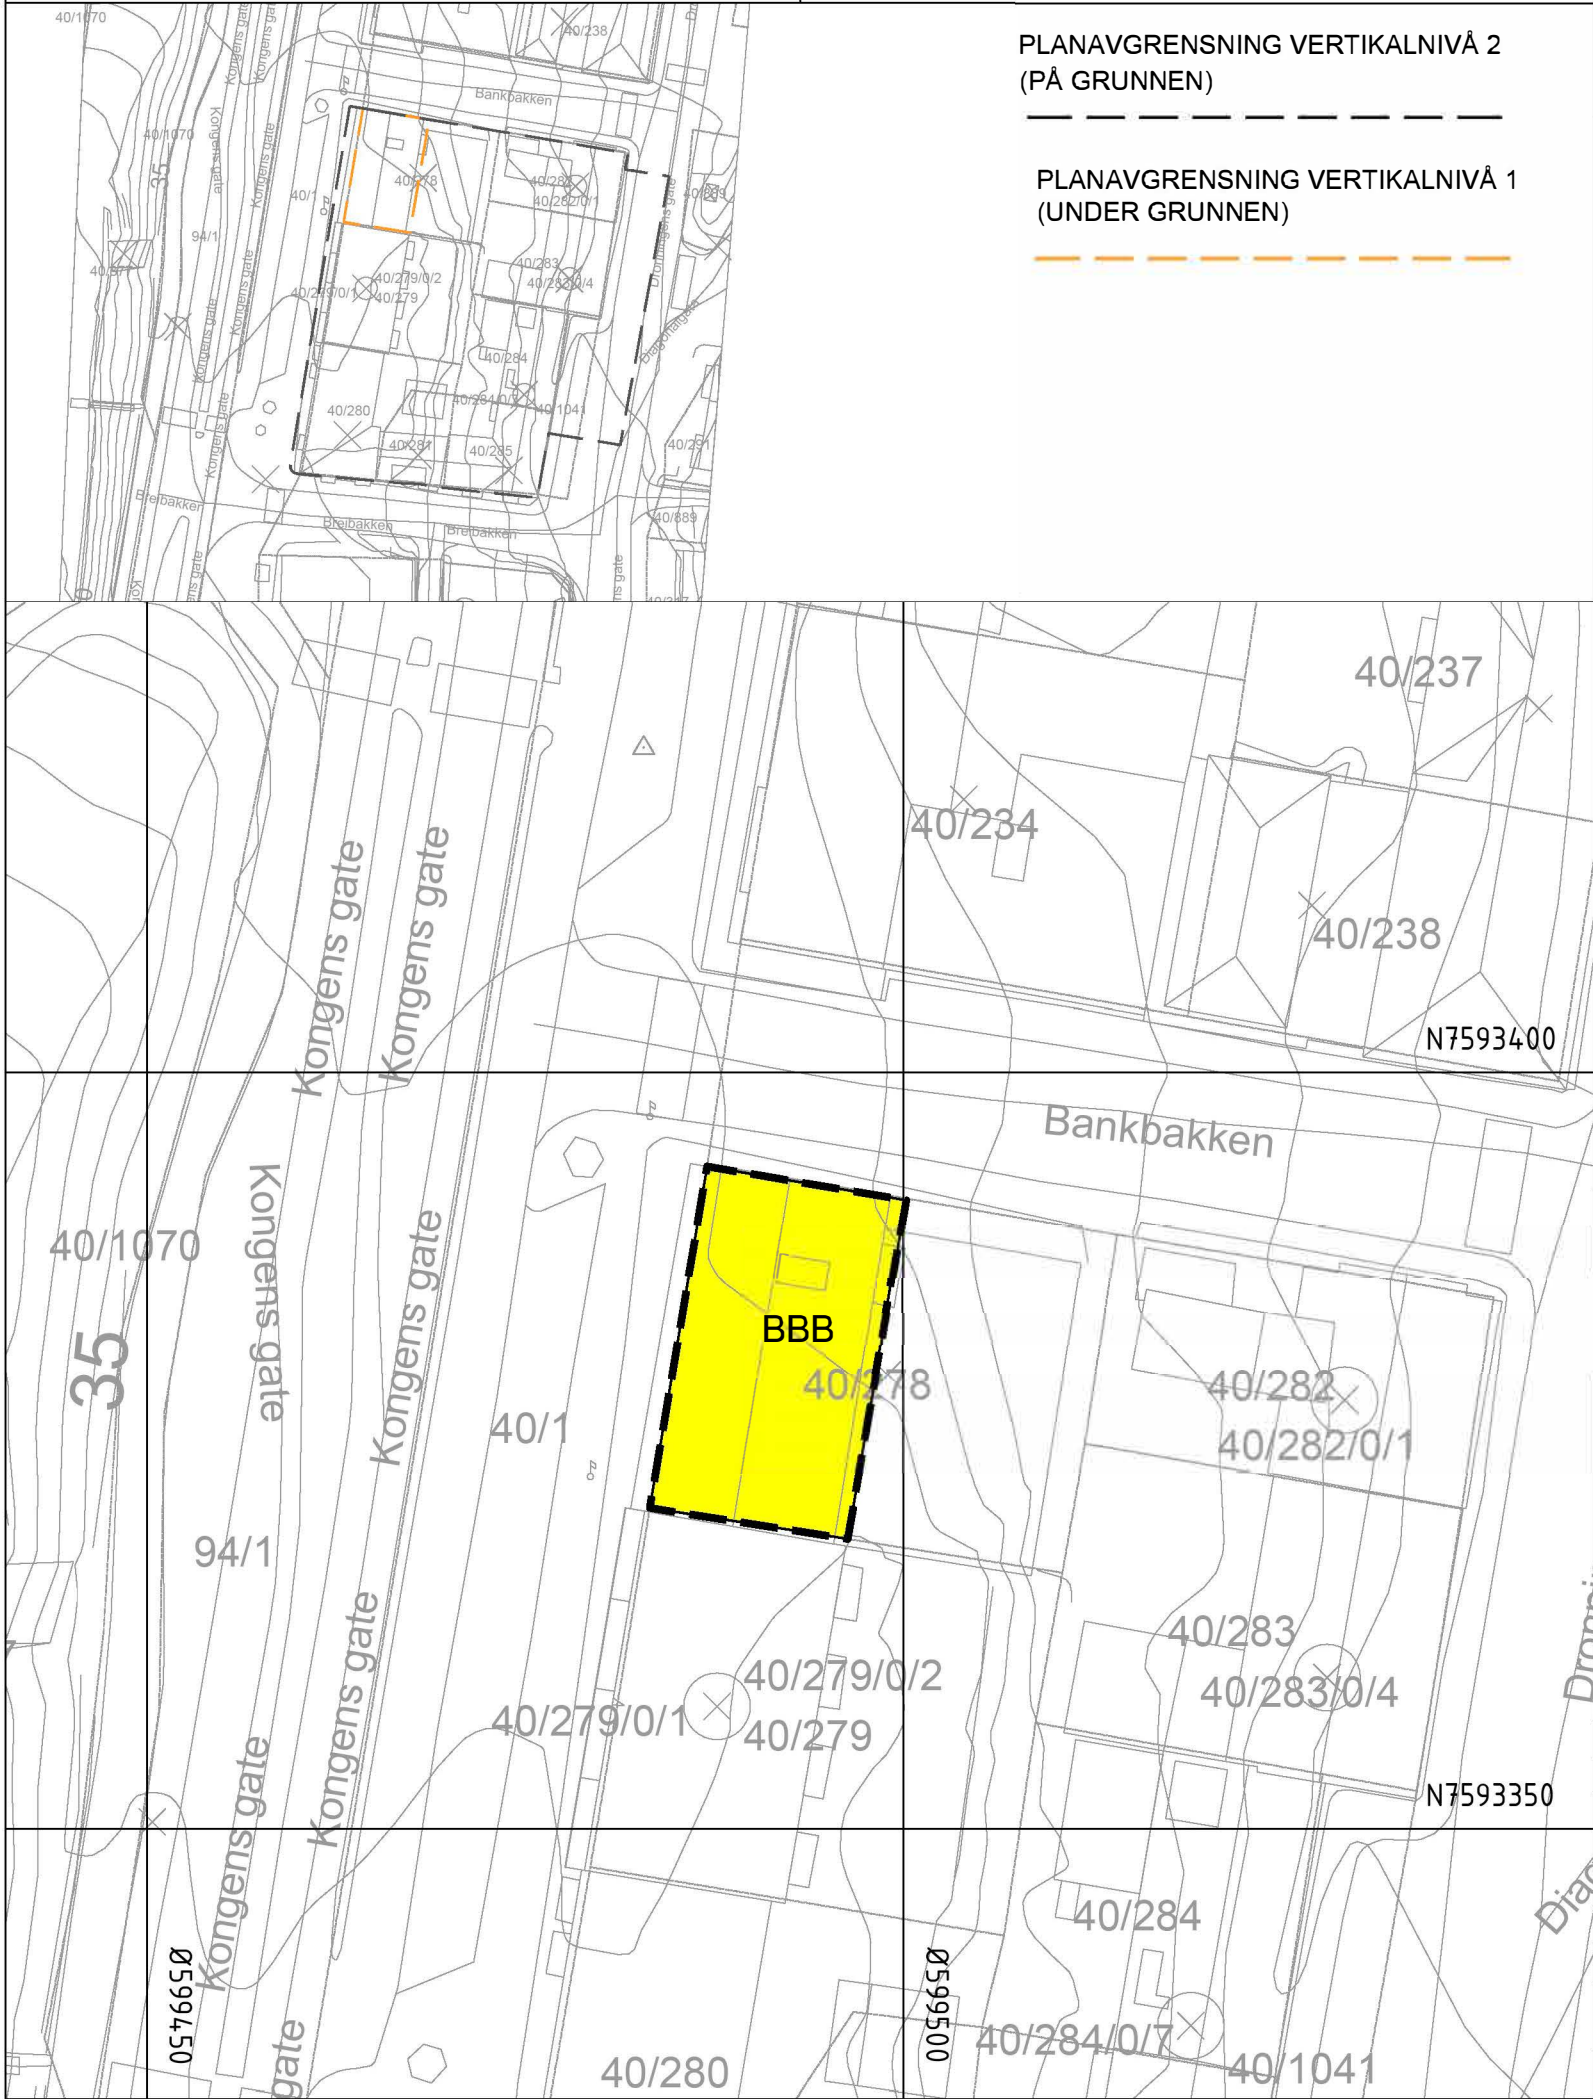

PLANAVGRENSNING VERTIKALNIVÅ 2
(PÅ GRUNNEN)

PLANAVGRENSNING VERTIKALNIVÅ 1
(UNDER GRUNNEN)

Tegnforklaring

Reguleringsplan PBL 2008
§12-5. Nr. 1 - Bebyggelse og anlegg

BBB Boligbebyggelse-blokkbebyggelse (1113)

Linjesymbol

Planens begrensning

Formålgrense

Kartopplysninger

Kilde for basiskart: Ambita

Dato for basiskart: 10.05.2021

Koordinatsystem: ETRS89.UTM-33N

Høydegrunnlag: NN2000

Ekvidistanse: 1m

Kartmålestokk: 1:500 m (A3)

Detaljregulering

Kongens gate 24 med tilhørende kvartal, vertikalnivå 1

Med tilhørende reguleringsbestemmelser

Arealplan-ID: 1806_2021002

Forslagsstiller: K24 Eienedom AS

SAKSBEHANDLING ETTER PLAN- OG BYGNINGSLOVEN	SAKS-NR	DAT	SIGN
Dato XXX	Revisjon XXX		
Dato XXX	Revisjon XXX		
Dato XXX	Revisjon XXX		

Kommunestyret sitt vedtak

Ny 2. gang behandling

●ffentlig ettersyn fra til

2. gangs behandling

●ffentlig ettersyn fra 11.02.2022 til 22.04.2022

1. gangs behandling

Kunngjøring av oppstart av planarbeid

●ppstartsmøte...

PLANEN ER UTARBEIDET AV: **Norconsult** PLANKONSULENT

Det bekreftes at planen er i samsvar med kommunestyrets vedtak av

007/22

08.03.2022

21.04.2021

24.03.2021

TEGNNR.

DAT

SIGN.

23.12.2021

BekreftDato

Dato

PLANSJEFFNAVN

Plansjef