


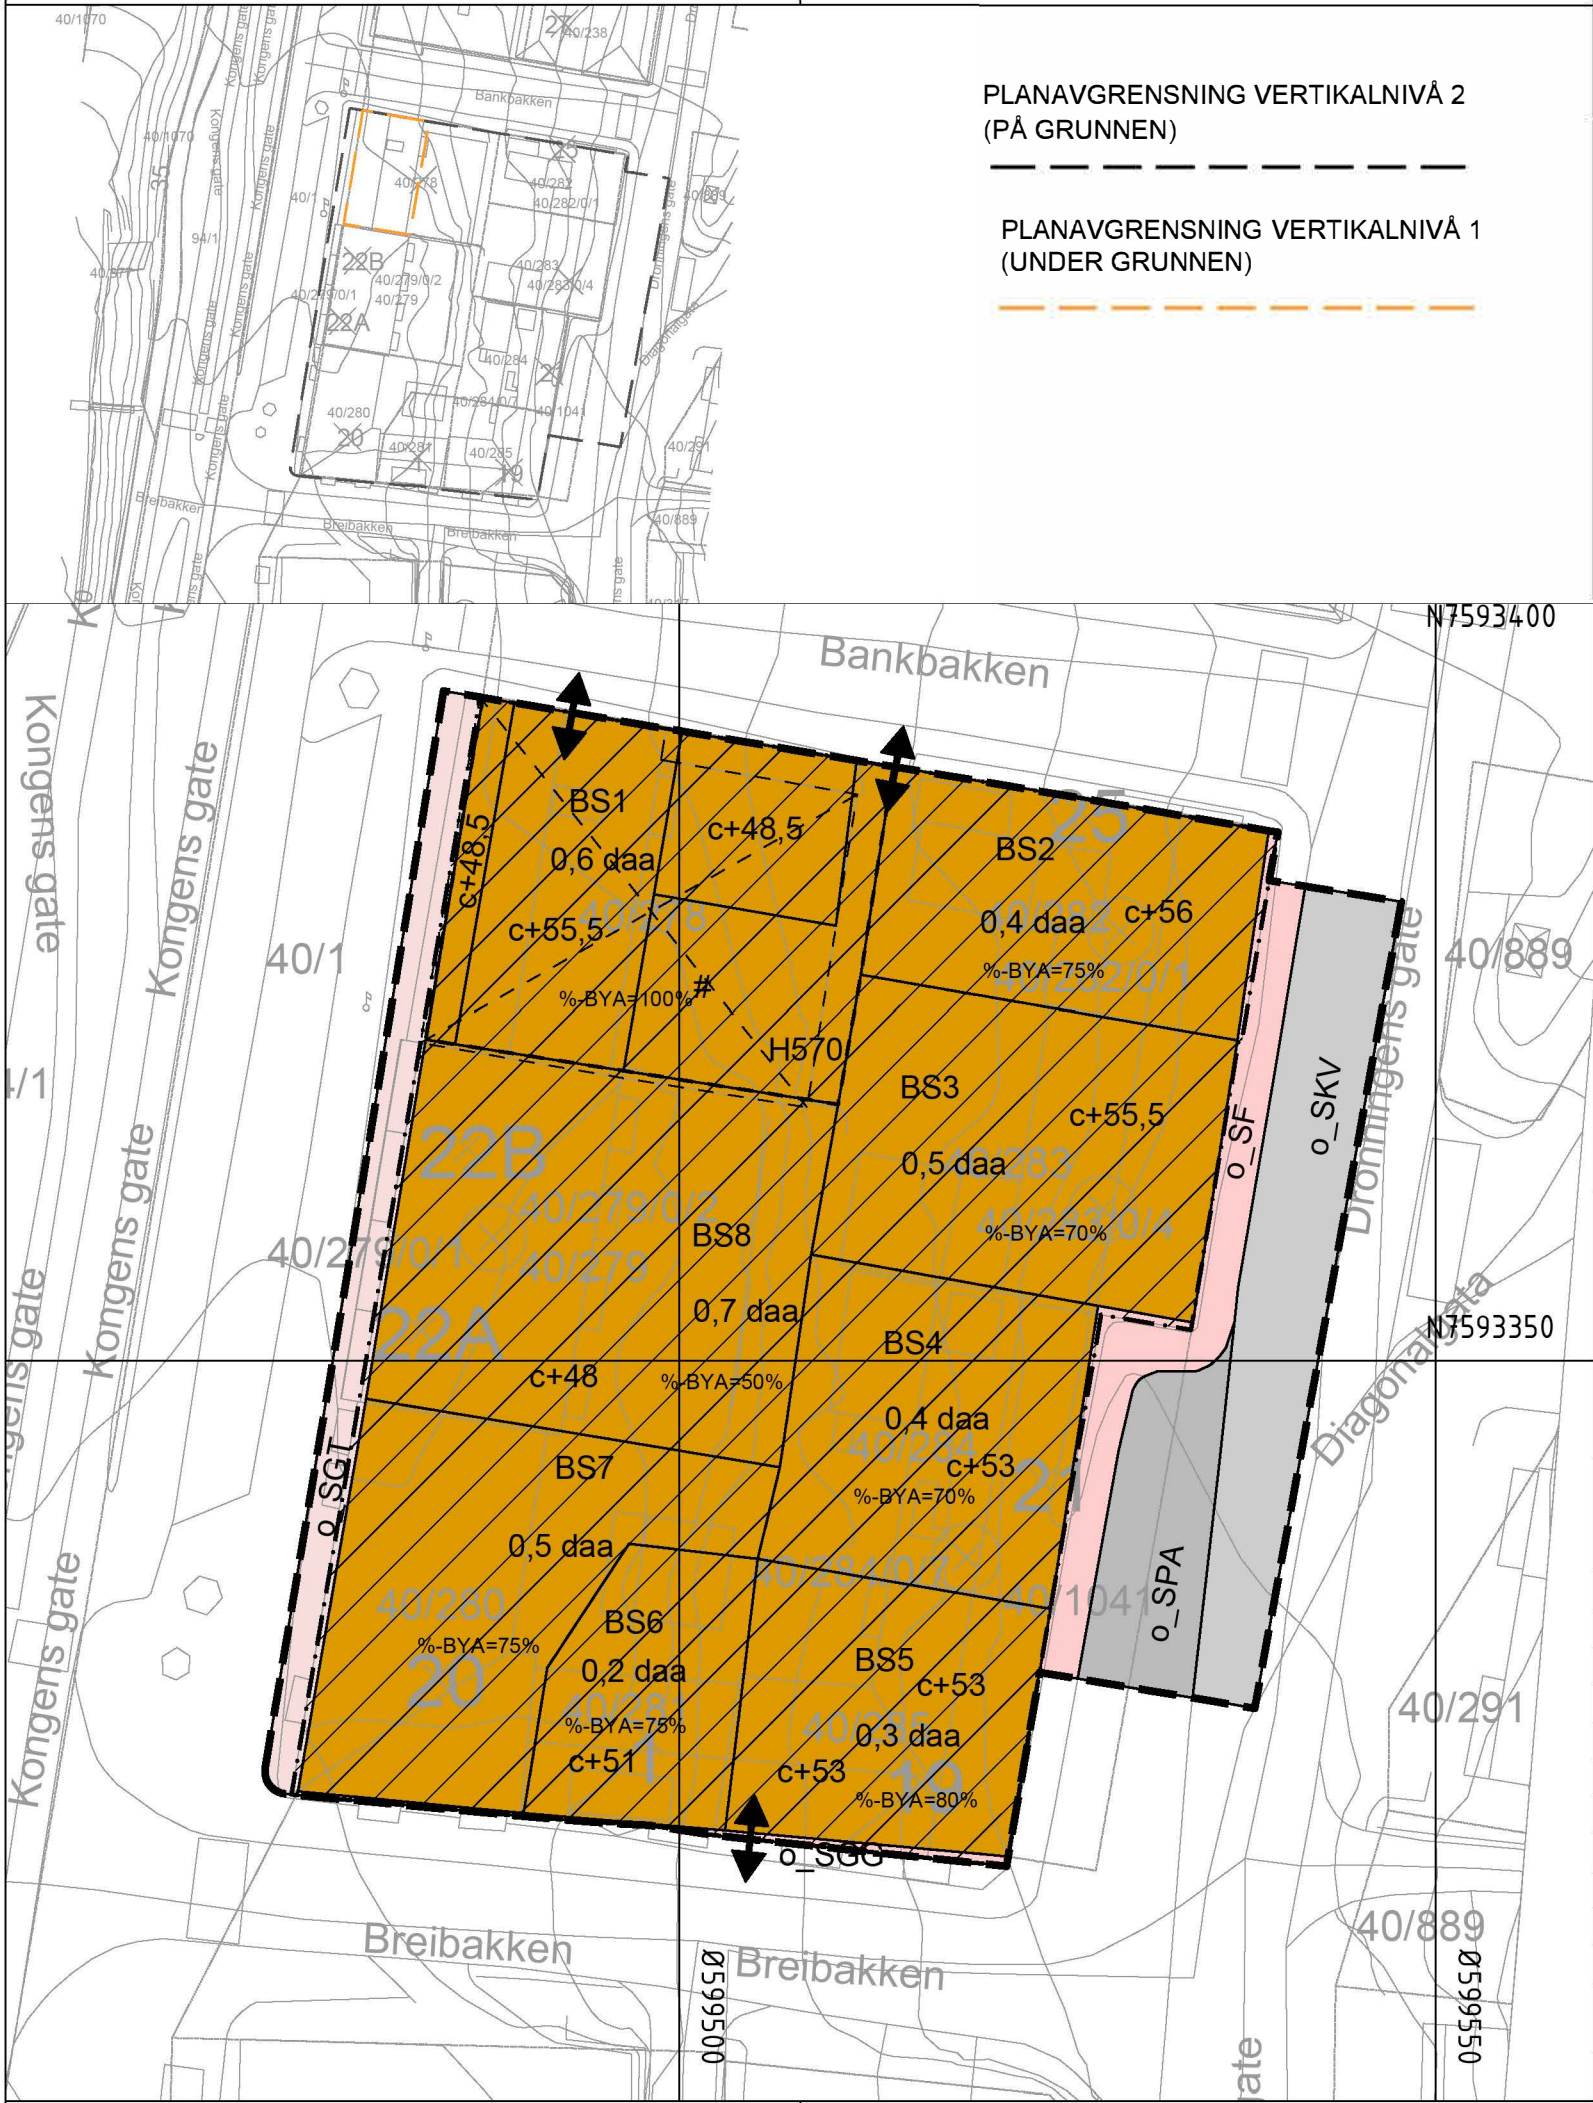

Tegnforklaring

Reguleringsplan PBL 2008

§12-5. Nr. 1 - Bebyggelse og anlegg

BS

Sentrumsformål (1130)

§12-5. Nr. 2 - Samferdselsanlegg og teknisk infrastruktur

SKV

Kjøreveg (2011)

SF

Fortau (2012)

SGT

Gatetun (2014)

SGG

Gangveg/gangareal/gågate (2016)

SPA

Parkering (2080)

§12-6 - Hensynssoner

H570

Bevaring kulturmiljø (570)

§12-7 - Bestemmelseområder

#

Vilkår for bruk av arealer, bygninger og anlegg (2)

Linjesymbol

--- --

Grense for angitt hensynssone

Planens begrensnng

Formålgrense

Bestemmelsegrense

Byggegrense (1211)

Planlagt bebyggelse (1213)

Bebyggelse som forutsettes fjernet (1215)

Punktsymboler

↔

Avkjørsel - både inn og utkjøring (1242)

Kartopplysninger

Kilde for basiskart: Ambita

Dato for basiskart: 10.05.2021

Koordinatsystem: ETRS89.UTM-33N

Høydegrunnlag: NN2000

Ekvidistanse: 1m

Kartmålestokk: 1:500 m (A3)

0

12.5

25m

N

Narvik kommune

Detaljregulering

Kongens gate 24 med tilhørende kvartal, vertikalnivå 2

Med tilhørende reguleringsbestemmelser

Arealplan-ID: 1806_2021002

Forslagsstiller: K24 Eienendom AS

SAKSBEHANDLING ETTER PLAN- OG BYGNINGSLOVEN				SAKS-NR	DAT	SIGN
Dato	XXX	Revisjon	XXX			
Dato	XXX	Revisjon	XXX			
Dato	XXX	Revisjon	XXX			
Kommunestyret sitt vedtak						
Ny 2. gang behandling						
●ffentlig ettersyn fra til						
2. gangs behandling						
●ffentlig ettersyn fra 1.03.2022 til 22.04.2022						
1. gangs behandling						
Kunngjøring av oppstart av planarbeid						
●ppstartsmøte...						
PLANEN ER UTARBEIDET AV: Norconsult PLANKONSULENT				TEGNNR.	DAT	SIGN.
Det bekreftes at planen er i samsvar med kommunestyrets vedtak av					23.12.2021	
BekreftDato				PLANSJEFNAVN		
Dato				Plansjef		