


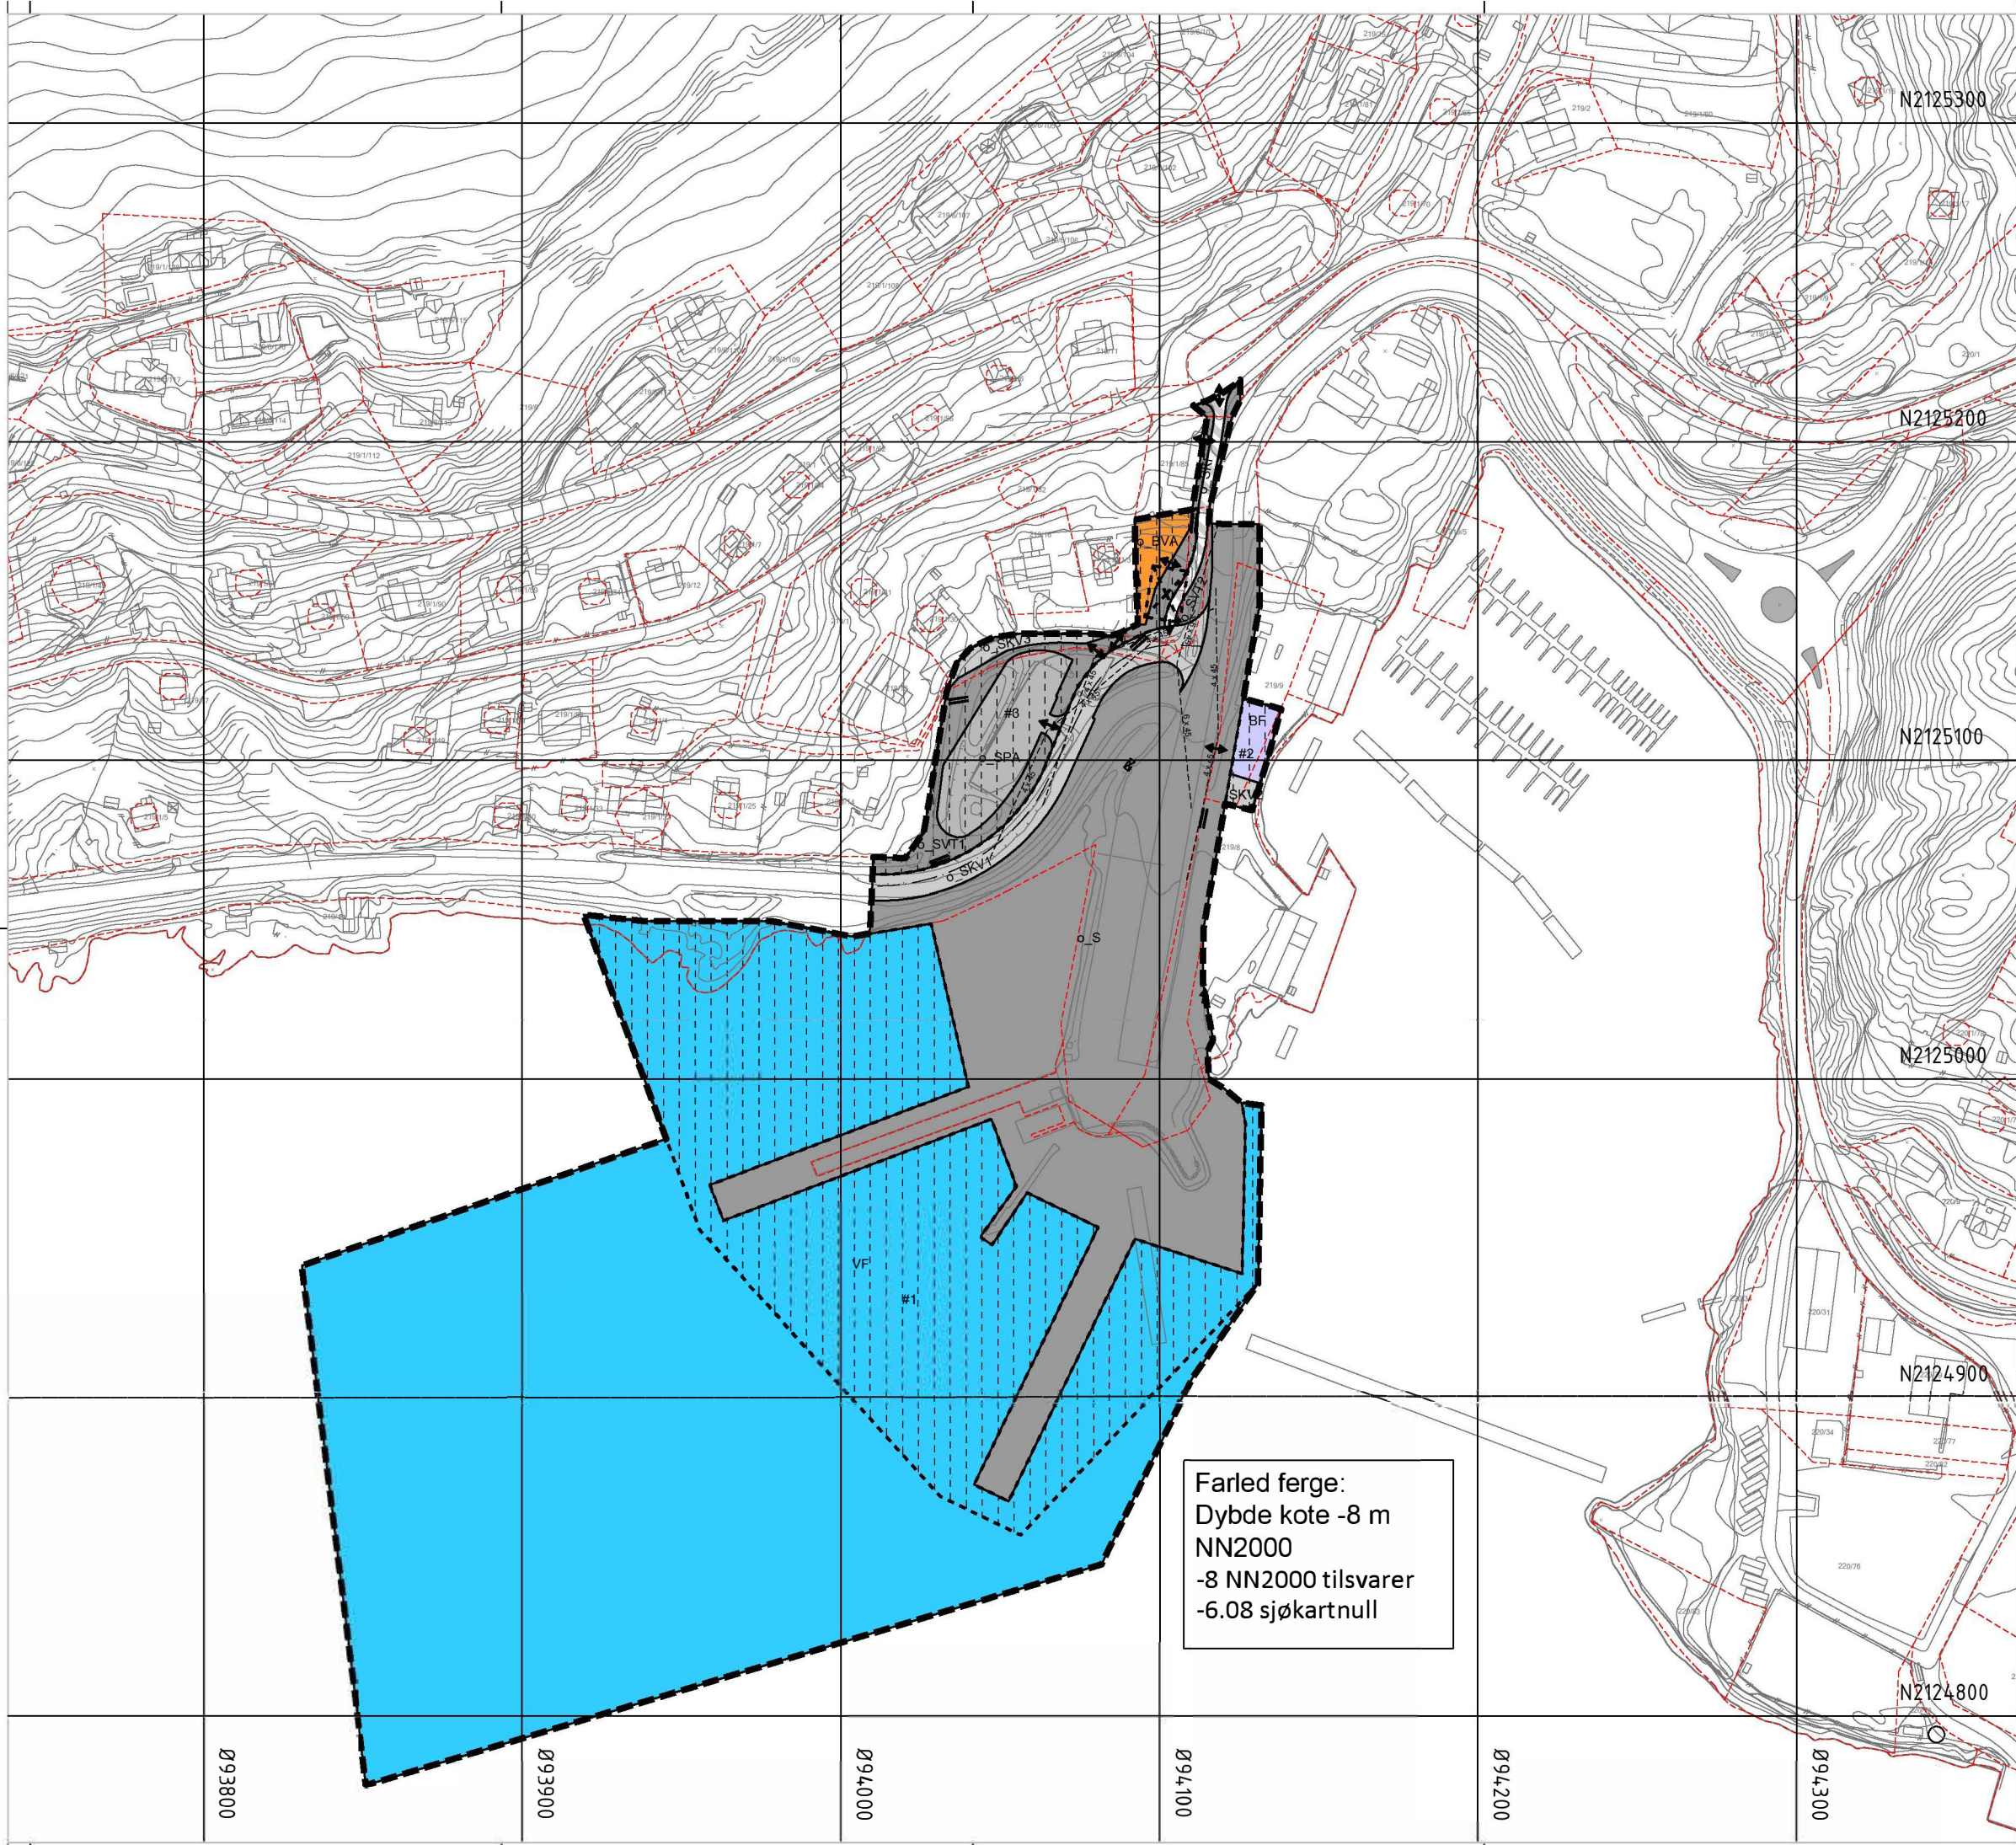

Tegnforklaring

Reguleringsplan PBL 2008

§12-5. Nr. 1 - Bebyggelse og anlegg

- BF Forretnings (annen eierform) (1150)
- o_BVA Vann- og avløpsanlegg (offentlig formål) (1540)

§12-5. Nr. 2 - Samferdselsanlegg og teknisk infrastruktur

- o_S Samferdselsanlegg og teknisk infrastruktur (arealer) (offentlig formål) (2001)
- SKV Kjøreveg (annen eierform) (2011)
- o_SKV Kjøreveg (offentlig formål) (2011)
- o_SVT Annen veggrunn - tekniske anlegg (offentlig formål) (2018)
- o_SPA Parkering (offentlig formål) (2080)
- o_SKF Kombinerte formål for samferdselsanlegg og/eller teknisk infrastrukturtraseer (offentlig formål) (2800)

§12-5. Nr. 6 - Bruk og vern av sjø og vassdrag med tilhørende strandsone

- VF Farled (annen eierform) (6200)

§12-7 - Bestemmelseområder

- Midlertidig bygge- og anleggsområde

Linjesymbol

- PblMidlByggAnleggGrense
- RpFormålGrense
- RpGrense
- Bebyggelse som forutsettes fjernet (1215)
- Regulert senterlinje (1221)
- Frisktilinje (1222)

Punktsymboler

- Avkjørsel - kun utkjøring (1244)
- Avkjørsel - kun innkjøring (1243)
- Avkjørsel - både inn og utkjøring (1242)
- Stenging av avkjørsel (1241)

Kartopplysninger

Kilde for basiskart: FKB
Dato for basiskart: 07.02.2019
Koordinatsystem: EUREF89 NTM-sone 16
Høydegrunnlag: NN2000

Ekvidistanse: 1m
Kartmålestokk: 1:2000 m



Detaljregulering
Tilrettelegging for lavutslippsferger
rv. 827 Kjøpsvik
Med tilhørende reguleringsbestemmelser

Arealplan-ID:
2019004
Forslagsstiller:
Statens vegvesen

SAKSBEHANDLING ETTER PLAN- OG BYGNINGSLOVEN

Dato	Revisjon	SAKS-NR	DATO	SIGN
Dato	Revisjon			
Dato	16.10.2020	Revisjon	Merknader fra offentlig ettersyn 29.06-31.08.	thomaj
Kommunestyret sitt vedtak		176/20	17.12.2020	ace
Ny 2. gangs behandling				
Offentlig ettersyn fra til				
2. gangs behandling		044/20	01.12.2020	ace
Offentlig ettersyn fra 29.06.20 til 31.08.20				
1. gangs behandling				
Kunngjøring av oppstart av planarbeid			19.09.2019	
Oppstartsmøte 19.06.2019 og 03.07.2019				
PLANEN ER UTARBEIDET AV:		TEGN NR	DATO	SIGN
		R1	29.06.20	

Det bekreftes at planen er i samsvar med kommunestyrets vedtak av 17.12.2020. 17.12.2020. Marianne D.Kvensjø
Date: Planer