



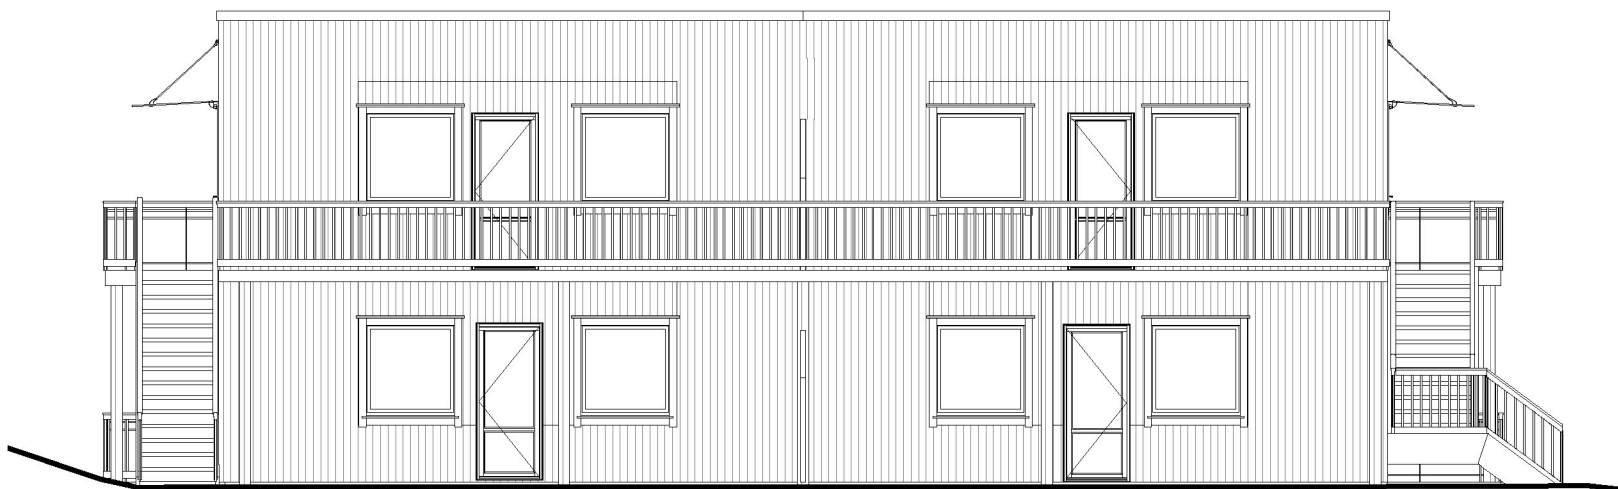


1 Elevation 1 - Nord
1 : 100



2 Elevation 3 - Sør
1 : 100

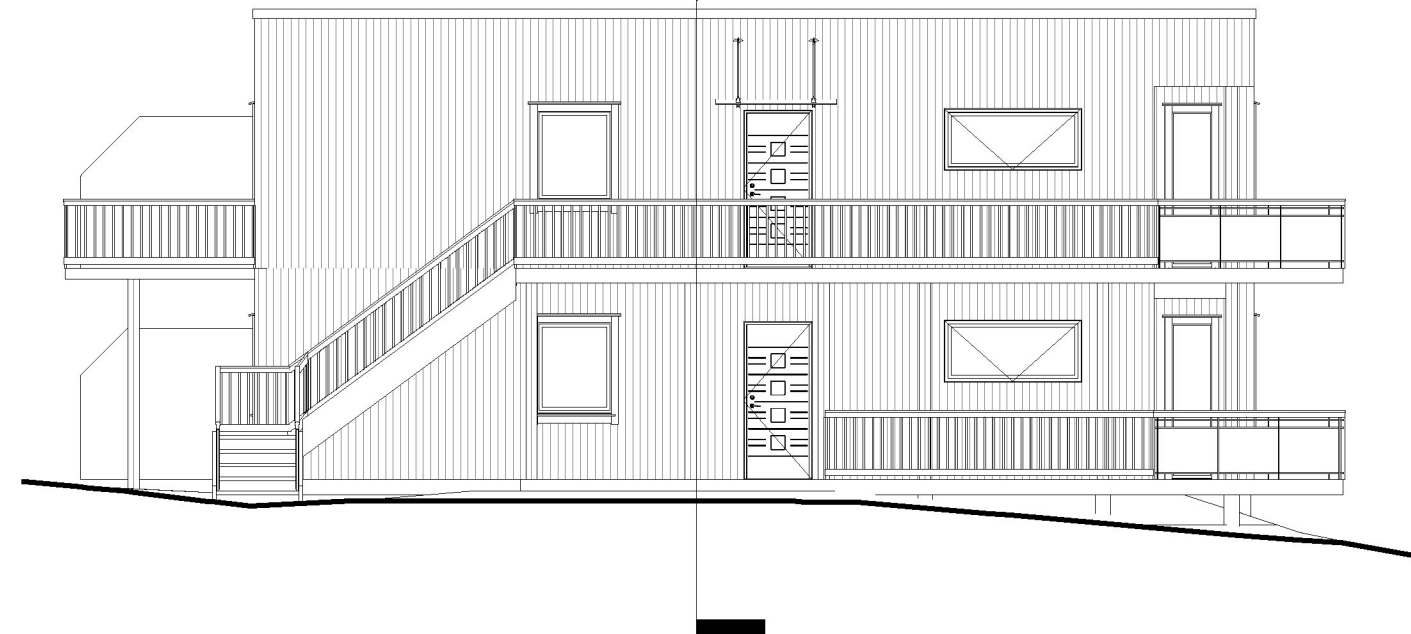


3 Elevation 2 - Øst
1 : 100

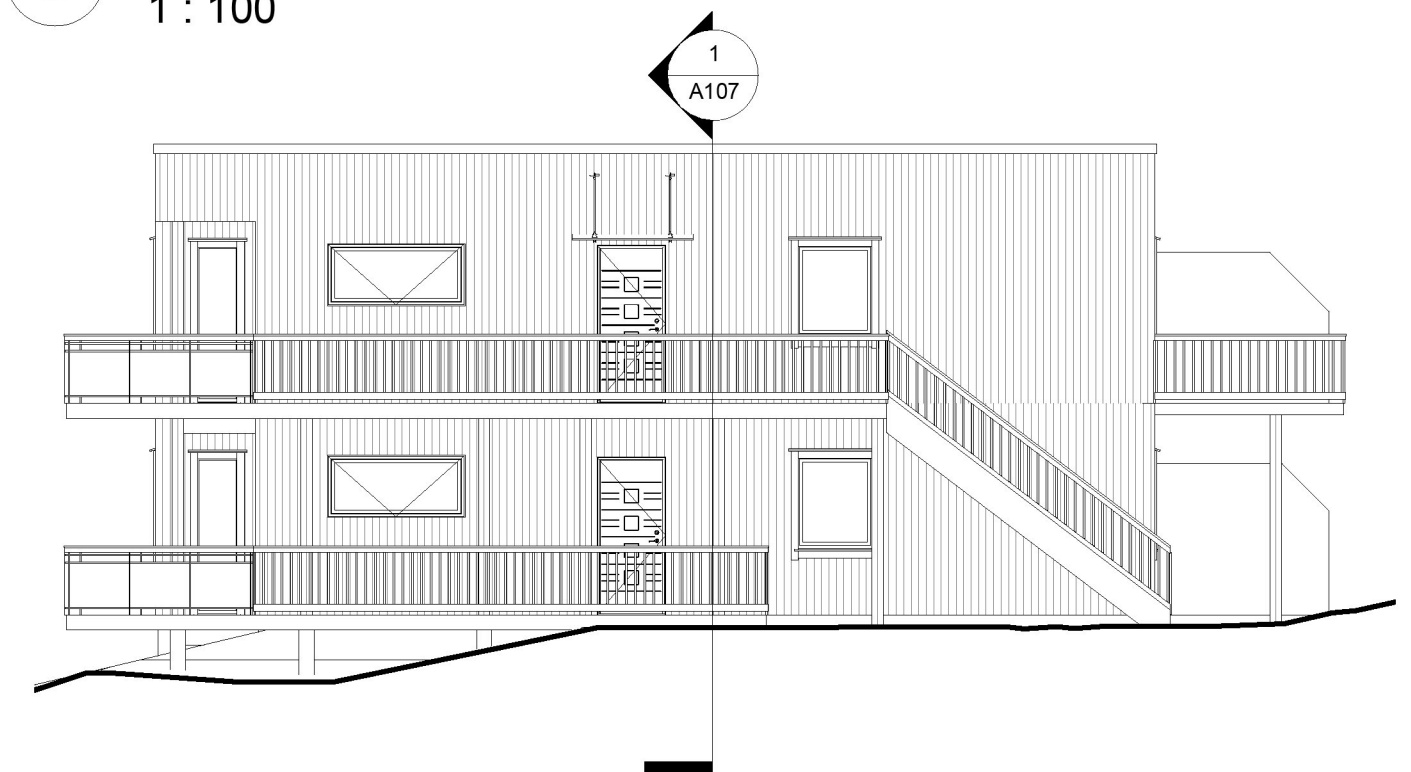

4 Elevation 4 - Vest
1 : 100

Revisjonsliste		
Nr.	Endringer	Dato

Prosjekt:	4-mannsbolig
Adresse:	Skogveien 27, 8520 Ankenes
Gnr/Bnr:	45/971
Tiltakets art:	Oppføring av bloig

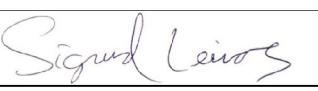Fasader - 4-mannsbolig			
Prosjekt nr.	0001	A104	
Dato	20.07.21		
Tegnet av	SL	Signatur: 	
Kontrollert av	Checker		
Målestokk	1 : 100		