



Statens vegvesen

REGULERINGSPLAN

Tegningshefte

Trollvann Brøytestasjon E10 Bjørnfjell

Narvik kommune

TEKNISKE DATA

Profil: 0-350
Årsdøgnsstrafikk (ÅDT): 1156
Fartsgrense: 80 km/t




Foto: Statens vegvesen



Prosjekt: Trollvann brøytestasjon E10 Bjørnfjell S32D1, Narvik kommune - Reguleringsplan

Sidenummer: 1 av 1
Ajour per: 16.06.2022
Prosjektnummer: C15321
Prosjektfasenummer: 505747B01
Arkivreferanse: 20/71958

[illegible]

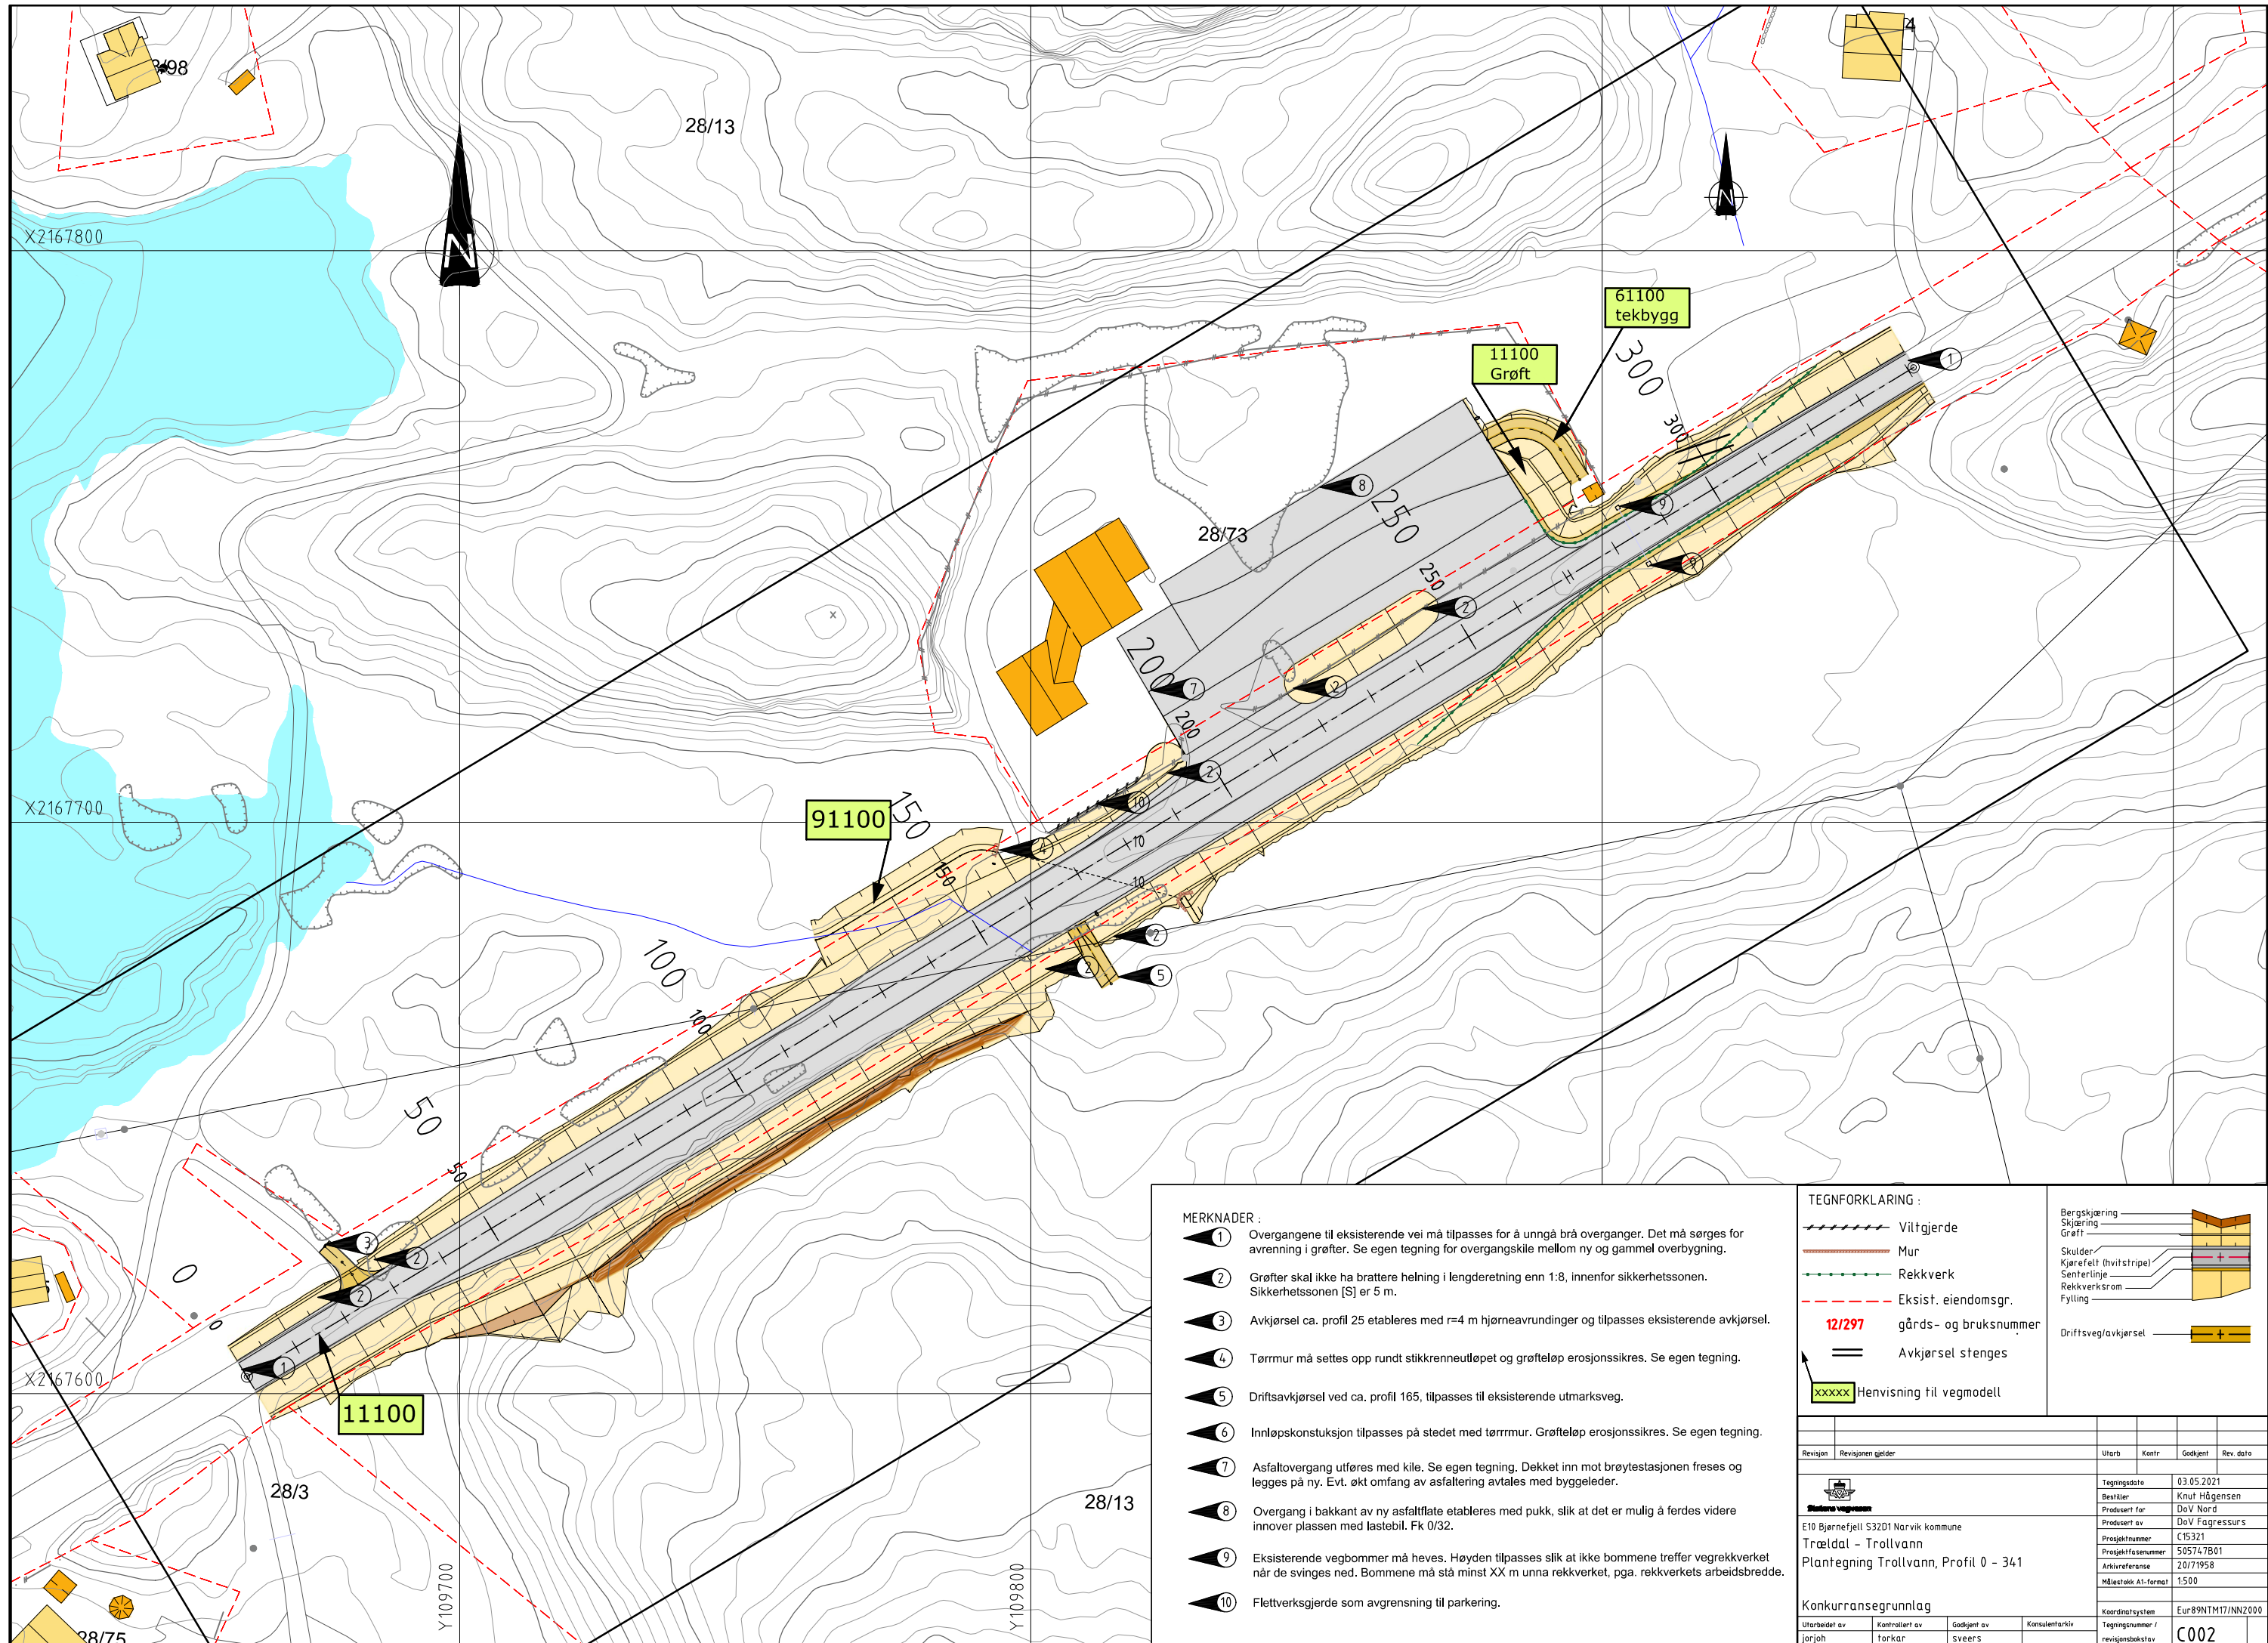



- MERKNADER :**
- 1 Overgangene til eksisterende vei må tilpasses for å unngå brå overganger. Det må sørges for avrenning i grøfter. Se egen tegning for overgangskile mellom ny og gammel overbygning.
 - 2 Grøfter skal ikke ha brattere helning i lengderetning enn 1:8, innenfor sikkerhetssonen. Sikkerhetssonen [S] er 5 m.
 - 3 Avkjørsel ca. profil 25 etableres med r=4 m hjørneavrundinger og tilpasses eksisterende avkjørsel.
 - 4 Tørrmur må settes opp rundt stikkrenneutløpet og grøfteløp erosjonssikres. Se egen tegning.
 - 5 Driftsavkjørsel ved ca. profil 165, tilpasses til eksisterende utmarksveg.
 - 6 Innløpskonstuksjon tilpasses på stedet med tørrmur. Grøfteløp erosjonssikres. Se egen tegning.
 - 7 Asfaltovergang utføres med kile. Se egen tegning. Dekket inn mot brøytestasjonen freses og legges på ny. Evt. økt omfang av asfaltering avtales med byggeleder.
 - 8 Overgang i bakkant av ny asfaltflate etableres med pukk, slik at det er mulig å ferdes videre innover plassen med lastebil. Fk 0/32.
 - 9 Eksisterende vegbommer må heves. Høyden tilpasses slik at ikke bommene treffer vegrekverket når de svinges ned. Bommene må stå minst XX m unna rekkverket, pga. rekkverkets arbeidsbredde.
 - 10 Flettverksgjerde som avgrensning til parkering.

TEGNFORKLARING :

- Viltgjerde
- Mur
- Rekkverk
- Eksist. eiendomsg.
- 12/297 gårds- og bruksnummer
- Avkjørsel stenges
- xxxxx Henvisning til vegmodell



Bergskjæring
Skjæring
Grøft
Skulder
Kjørefelt (hvitstripe)
Senterlinje
Rekkverksrom
Fylling
Driftsveg/avkjørsel

Revisjon	Revisjonen gjelder	Utlarb	Kontr	Godkjent	Rev. dato
E10 Bjørnefjell S3201 Narvik kommune		Tegningsdato	03.05.2021		
Trældal - Trollvann		Bestiller	Knut Hågensen		
Plantegning Trollvann, Profil 0 - 341		Produsert for	DoV Nord		
		Produsert av	DoV Fagressurs		
		Prosjektnummer	C15321		
		Prosjektforfatter	505747601		
		Arkivreferanse	20/71958		
		Målestokk A1-format	1:500		
Konkurransegrunnlag		Koordinatsystem	Eur89NTM17/NN2000		
Utlarbeidet av	Kontrollert av	Godkjent av	Konsulentarkiv	Tegningsnummer /	Revisjonsbokstav
jarloh	terkar	sveers		C002	

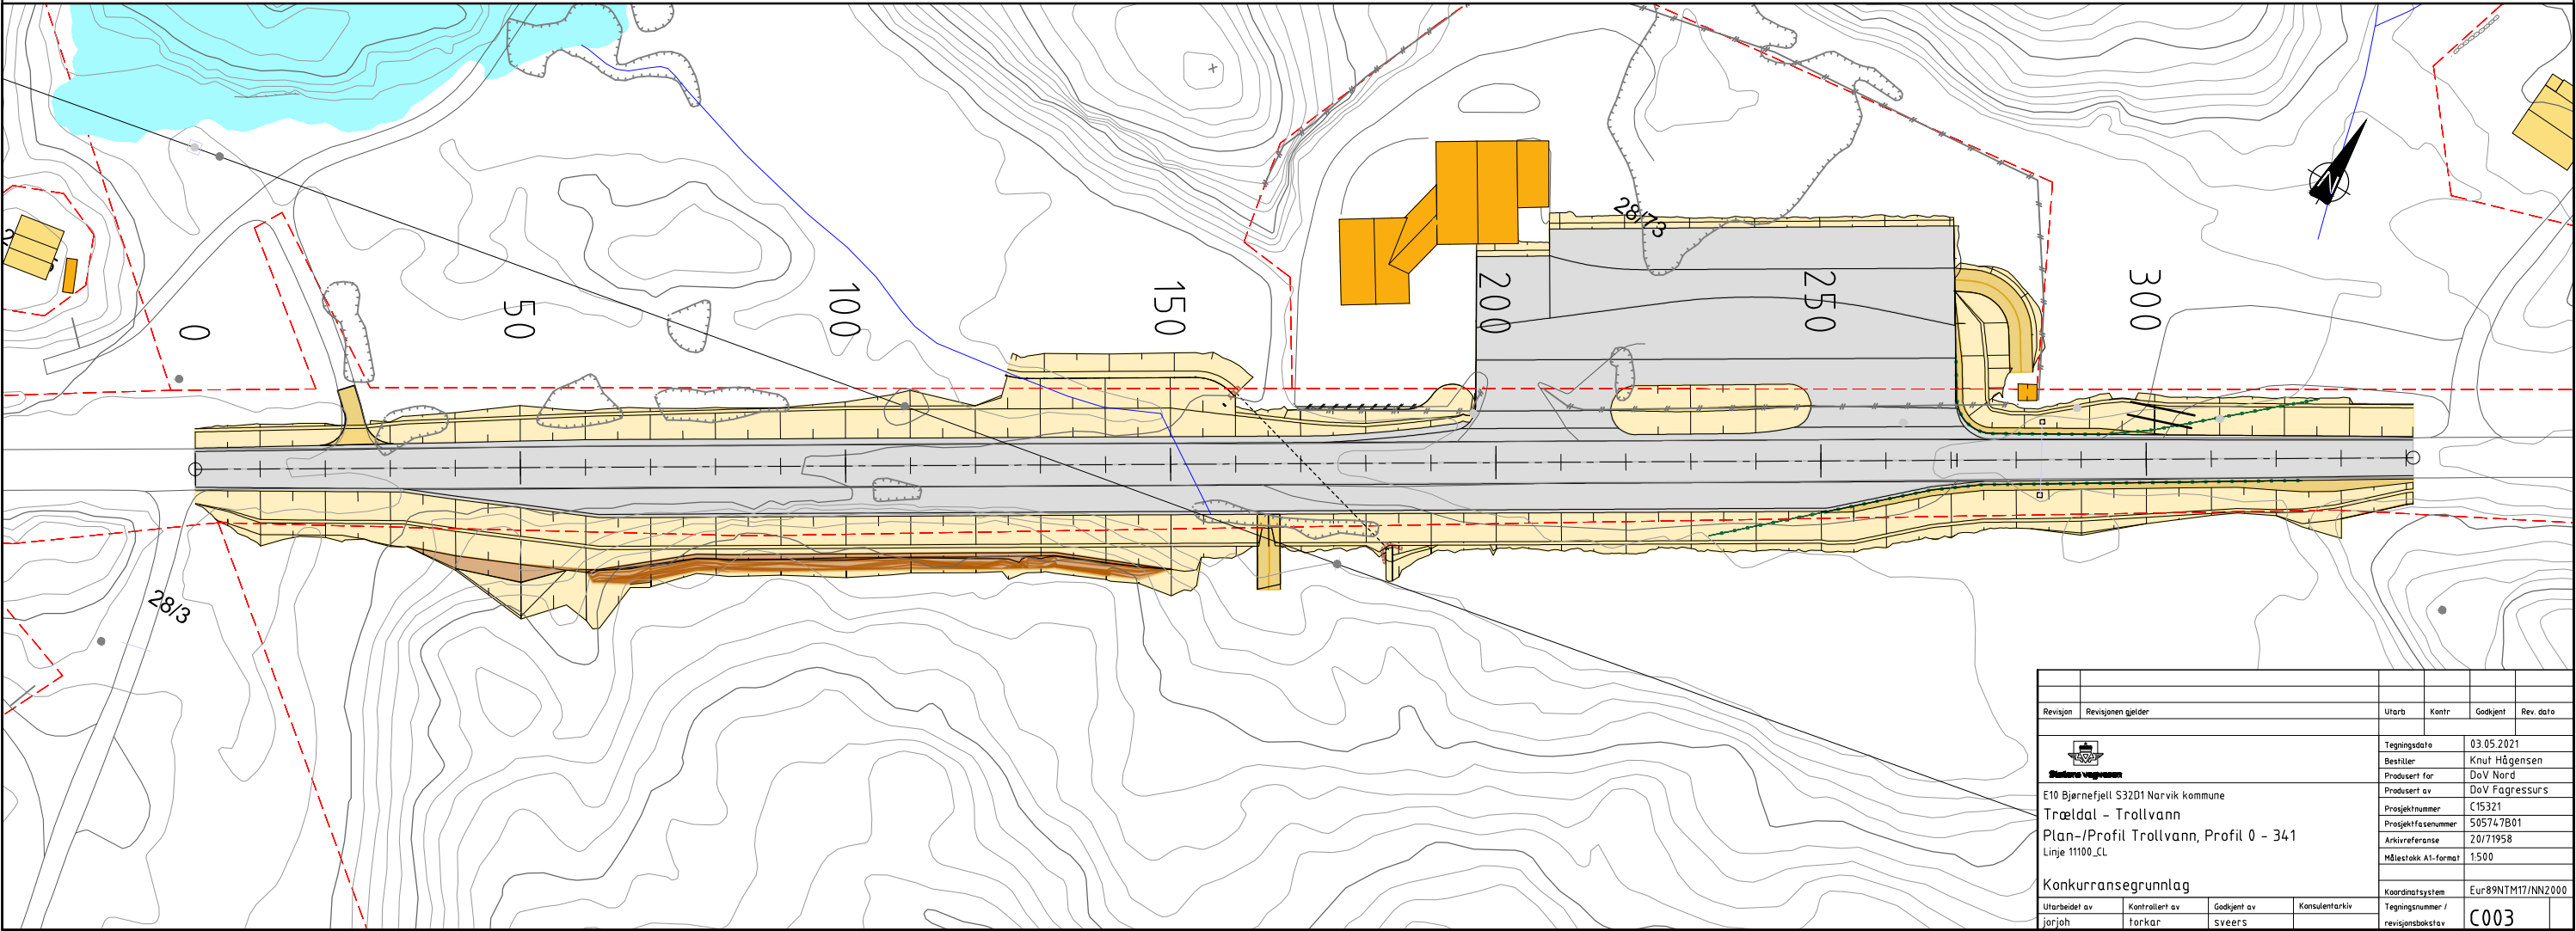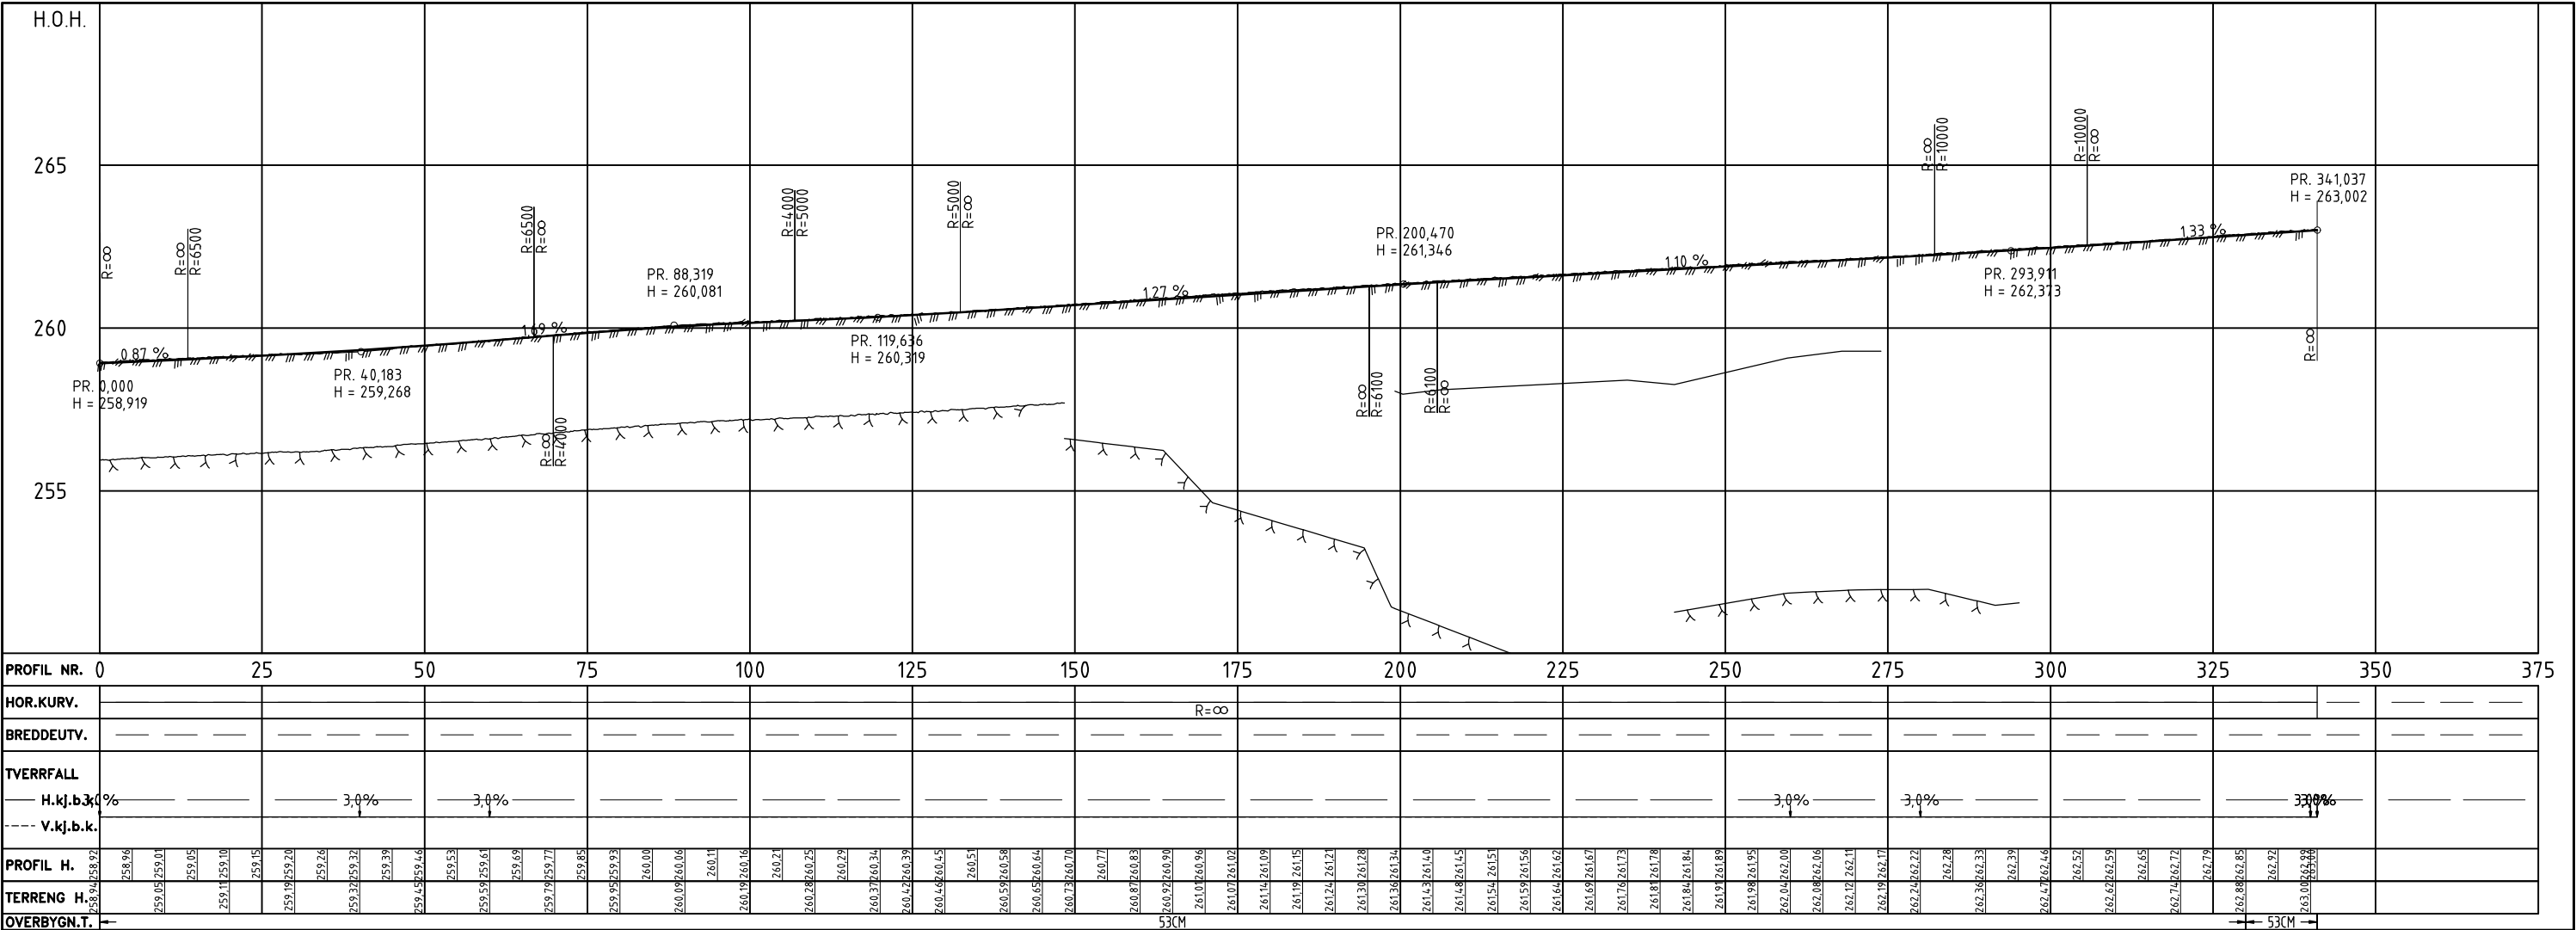


[illegible]


- | | | | | | |
|---|--------------------|-------------|---------------------|--------------------------------------|-------------------------|
| | | | | | |
| | | | | | |
| Revisjon | Revisjonen gjelder | | Utarb. | Konfr. | Godkjent Rev. dato |
| | | | | | |
|  | | | Tegningsdato | 20.04.2022 | |
| Statens vegvesen | | | Bestiller | Knut Hågensen | |
| E10 Bjørnfjell S3D1 Narvik kommune | | | Produsert for | DoV Nord | |
| Trollvann | | | Produsert av | DoV Fagressurs | |
| Normalprofiler | | | Prosjektnummer | C15321 | |
| | | | Prosjektfasenummer | S05747B01 | |
| | | | Arkivreferanse | 20/71958 | |
| | | | Målestokk A1-format | 1:50 | |
| | | | | | |
| Konkurransegrunnlag | | | Koordinatsystem | E89NTM17/NN2000 | |
| Utarbeidet av | Kontrollert av | Godkjent av | Konsulentarkiv | Tegningsnummer /
revisionsbokstav | F001 |
| jorjoh | leilar | sveers | | | |

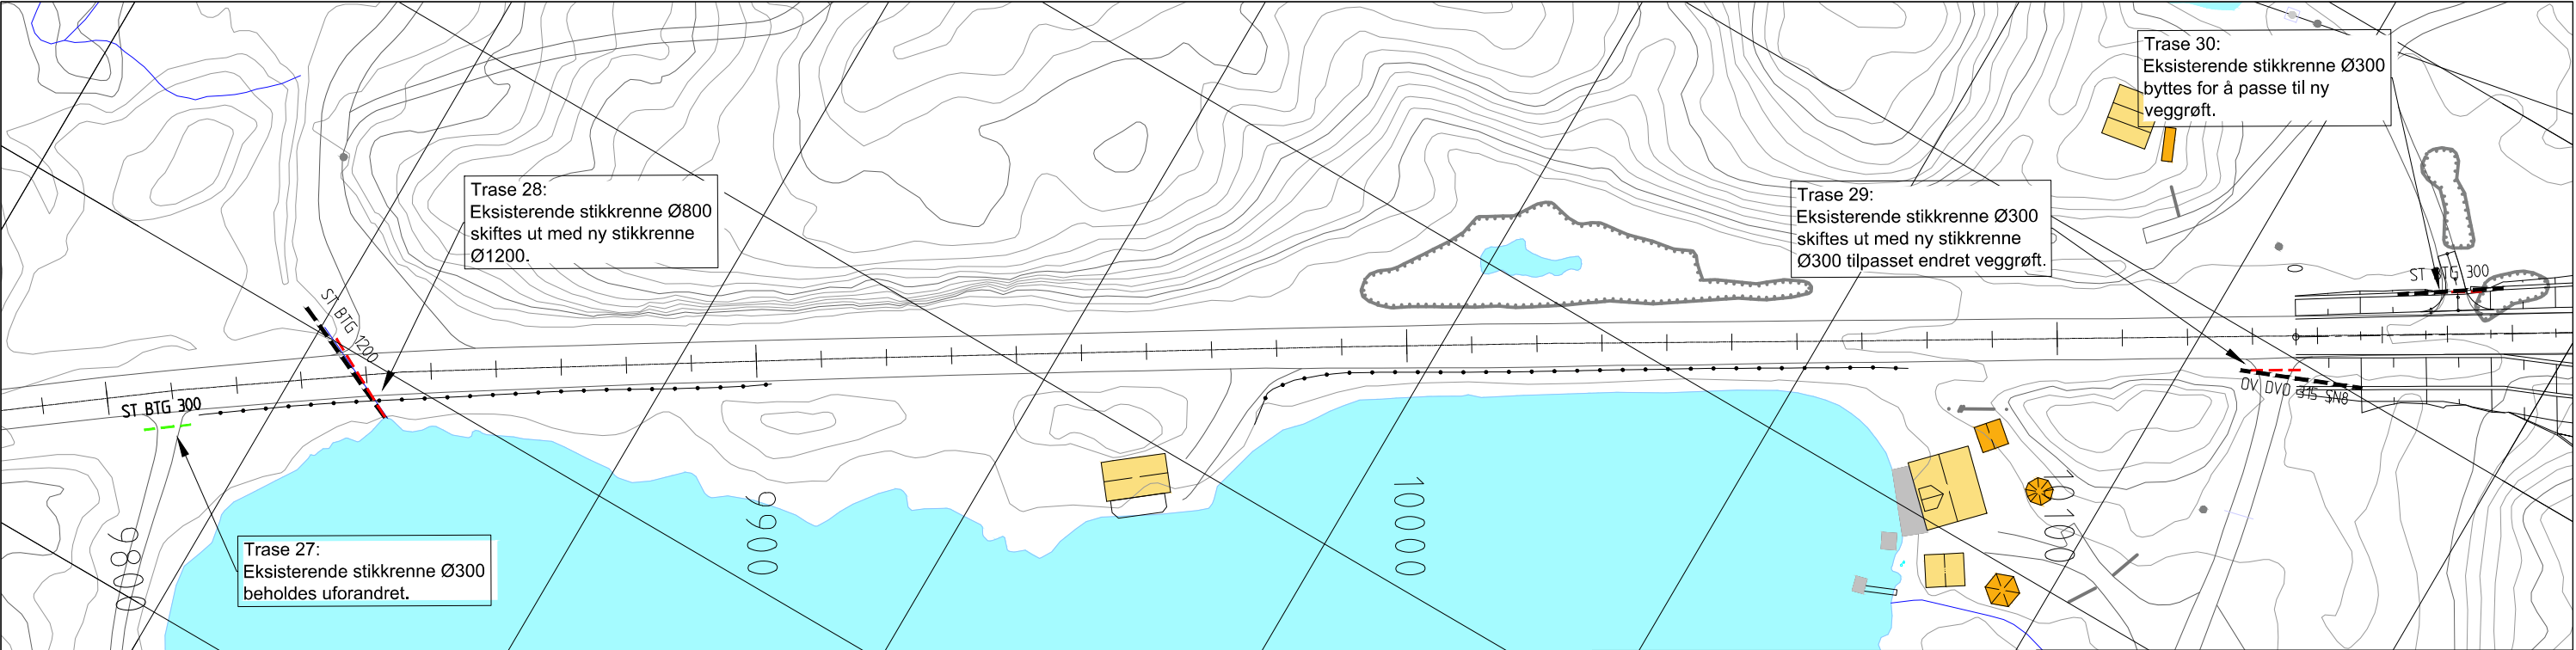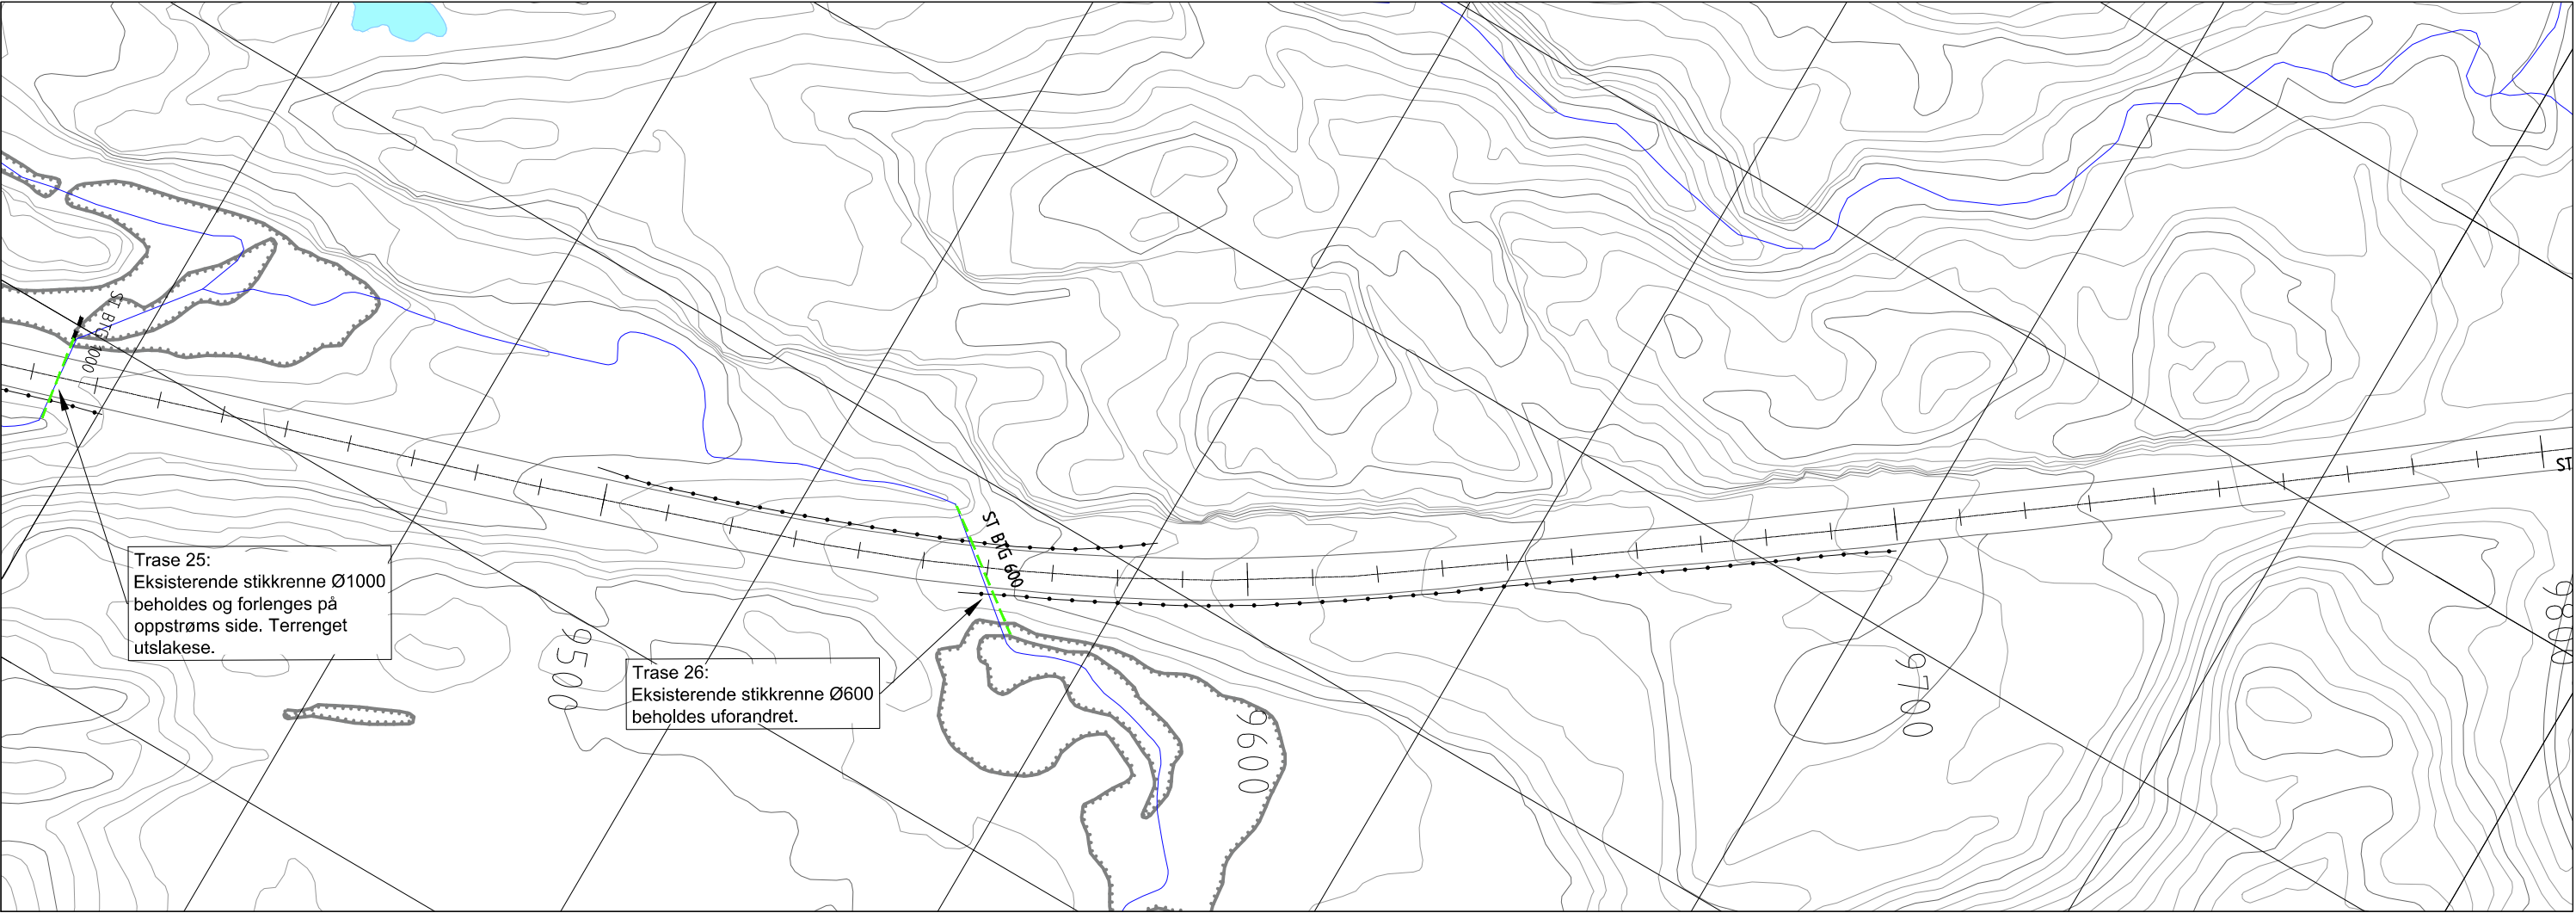

Tegnforklaring	
	Ny stikkrenne/overvannsledning
	Eksisterende stikkrenne/overvannsledning som beholdes
	Eksisterende stikkrenne/overvannsledning som fjernes

Revisjon	Revisjonen gjelder	Utlarb	Kontr	Gadkjent	Rev. dato
		Tegningsdato			
E10 Bjørnfjell S3201 Narvik kommune		03.05.2021			
Trødal - Trollvann		Knut Hågensen			
Overvannshåndtering profil 9410-10170		Produkt for			
		DeV Nord			
		Produkt av			
		DeV Fagressurs			
		Prosjektnummer			
		C15321			
		Prosjektfasen			
		50574/7801			
		Arkivreferanse			
		20/71958			
		Målestokk A1-format			
		1:500			
Konkurransegrunnlag		Koordinatsystem			
Utlarb av		E89NTM17/NN2000			
LEILAR		Tegningsnummer / revisjonsboks			
		G005			

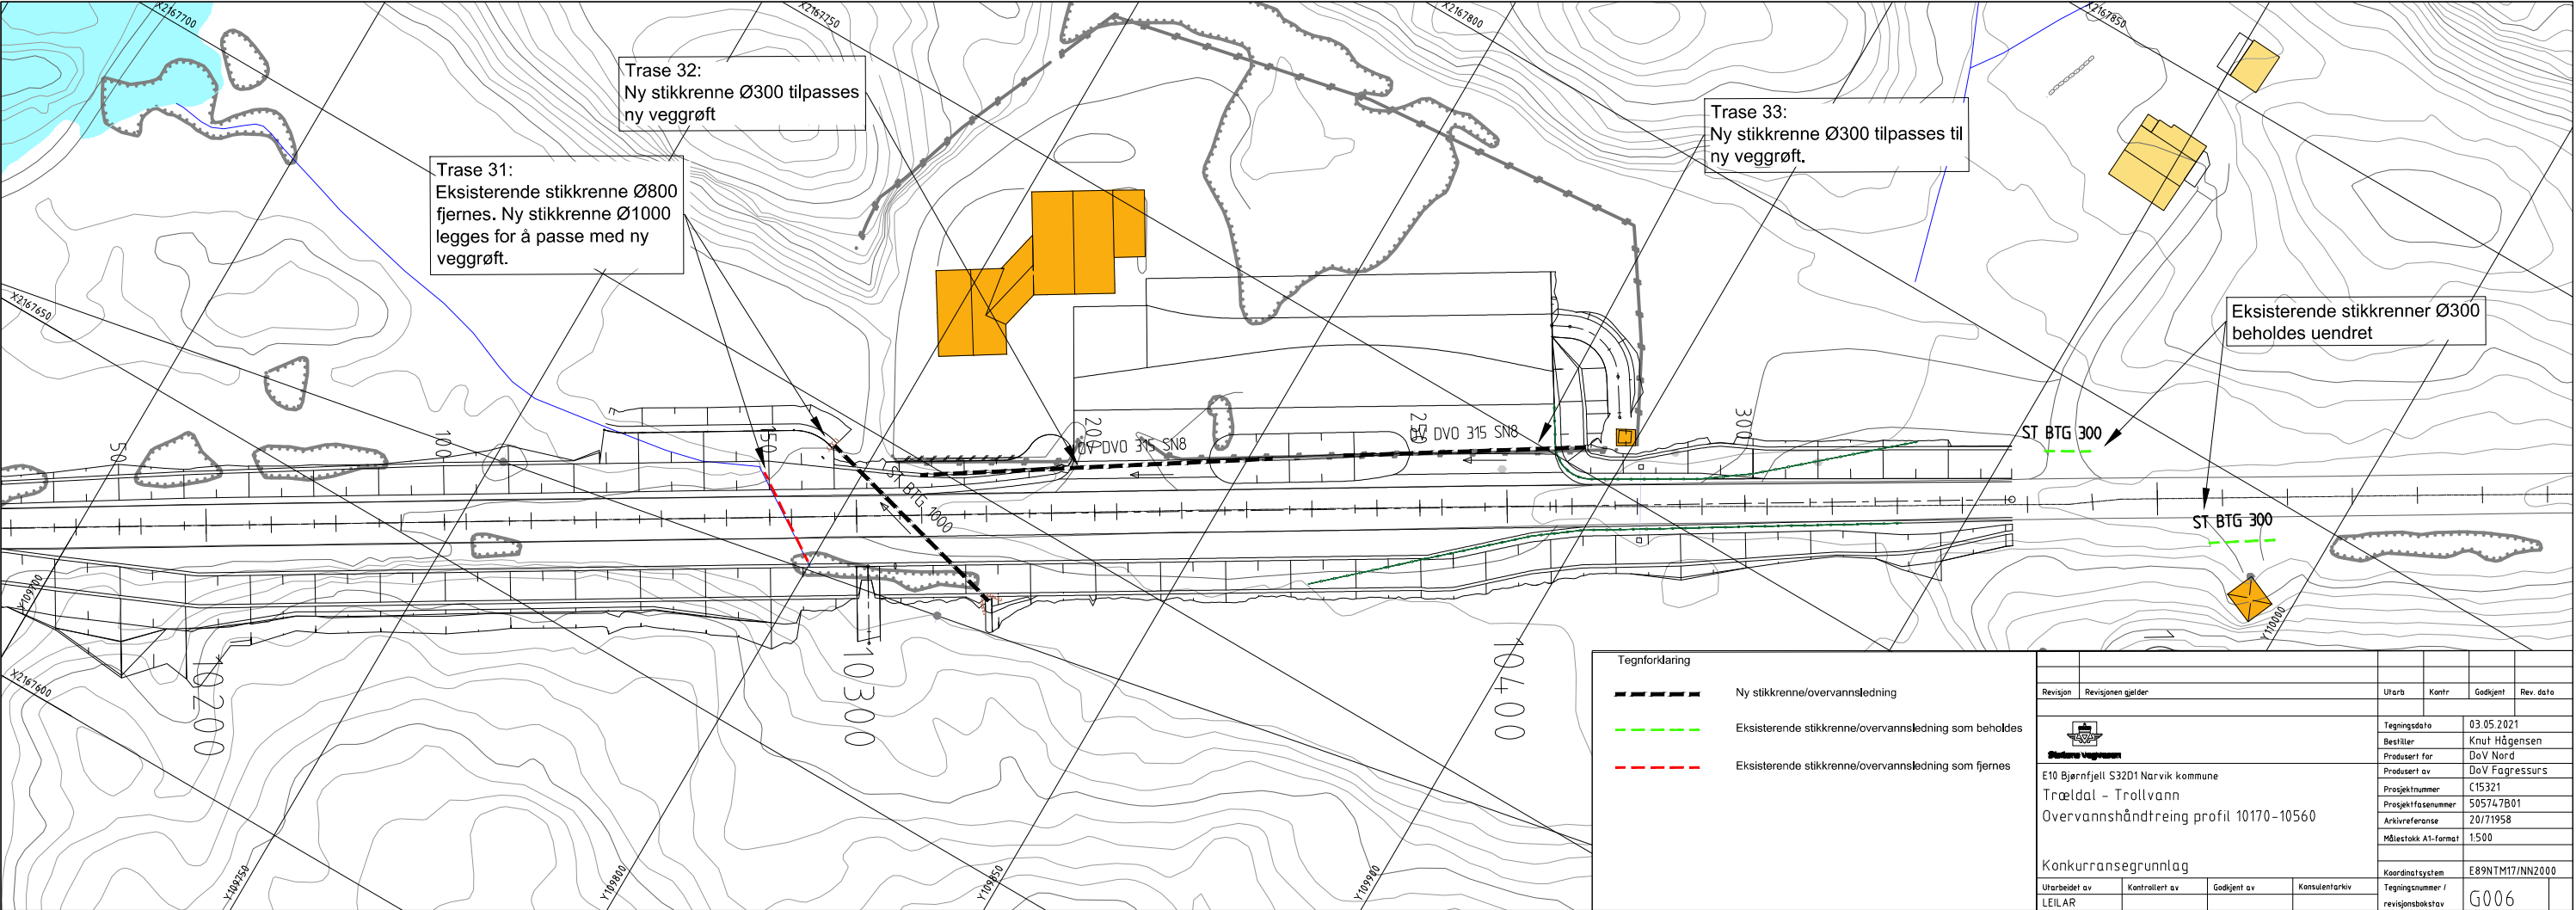

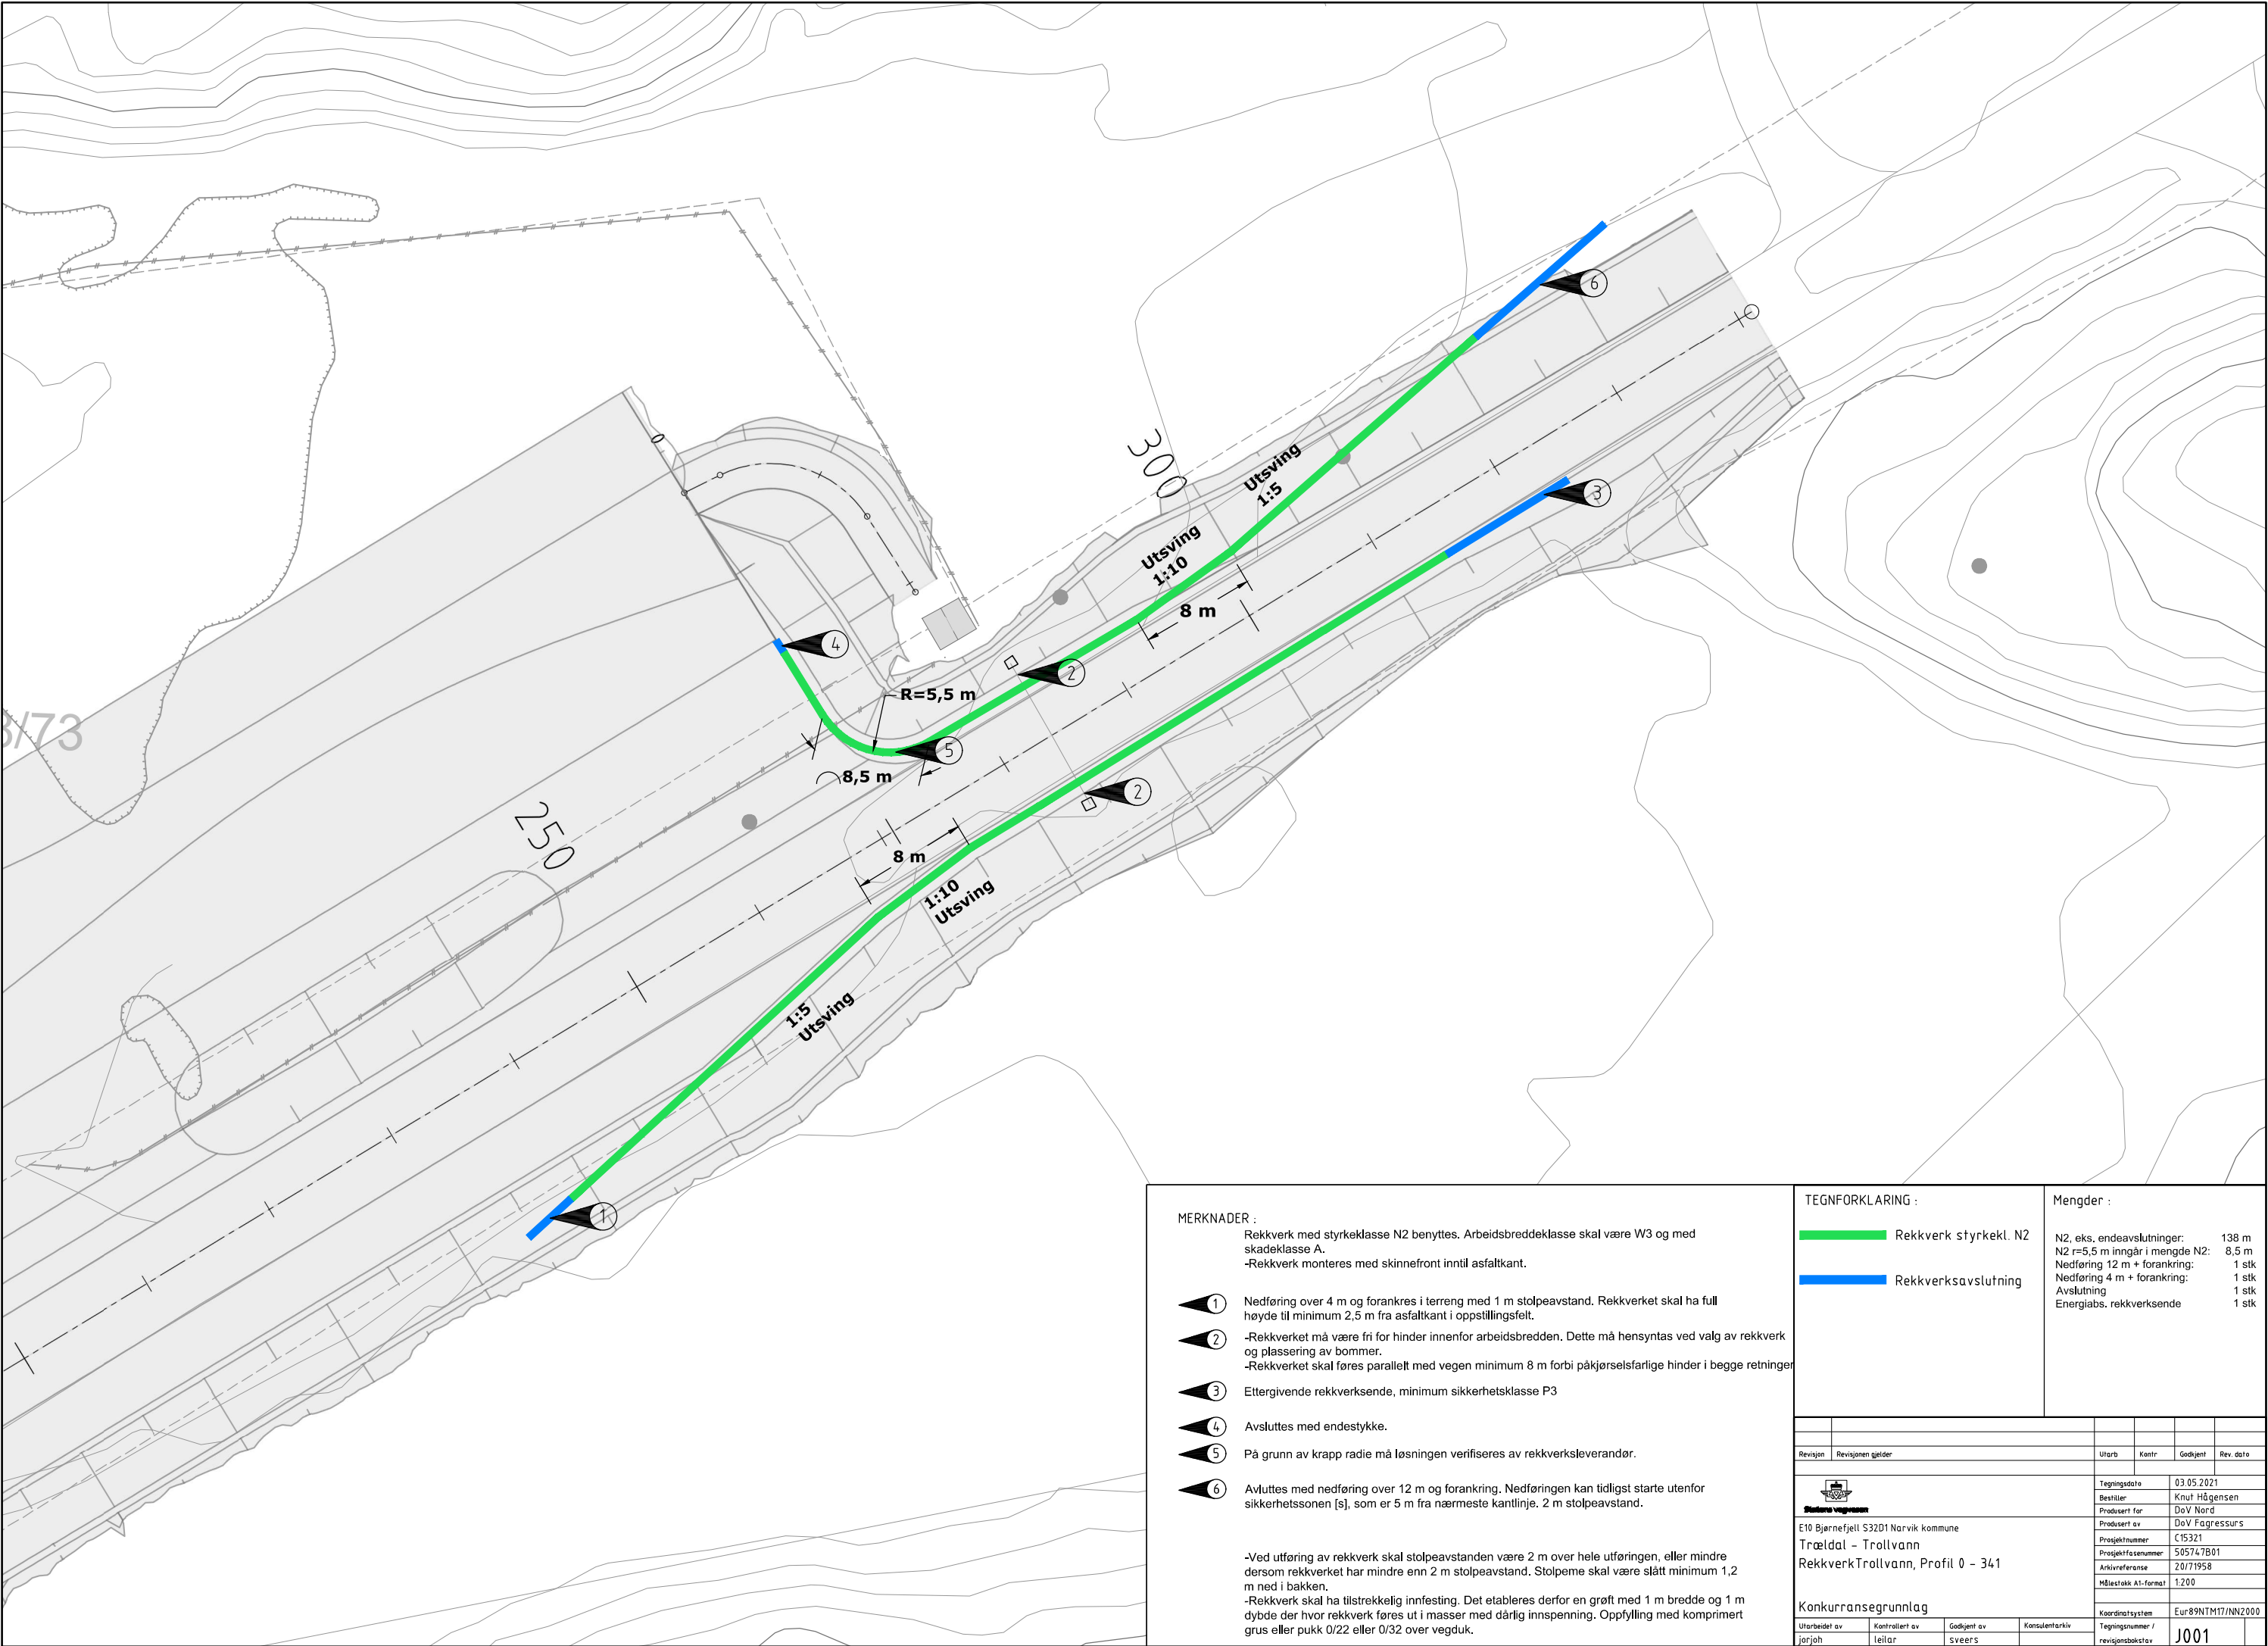

MERKNADER :

- Rekkverk med styrkeklasse N2 benyttes. Arbeidsbreddeklasse skal være W3 og med skadeklasse A.
- Rekkverk monteres med skinnfront inntil asfaltkant.
- 1 Nedføring over 4 m og forankres i terreng med 1 m stolpeavstand. Rekkverket skal ha full høyde til minimum 2,5 m fra asfaltkant i oppstillingsfelt.
- 2 -Rekkverket må være fri for hinder innenfor arbeidsbredden. Dette må hensyntas ved valg av rekkverk og plassering av bommer.
- Rekkverket skal føres parallelt med vegen minimum 8 m forbi påkjørselsfarlige hinder i begge retninger
- 3 Ettergivende rekkverksende, minimum sikkerhetsklasse P3
- 4 Avsluttes med endestykke.
- 5 På grunn av knapp radie må løsningen verifiseres av rekkverksleverandør.
- 6 Avlutes med nedføring over 12 m og forankring. Nedføringen kan tidligst starte utenfor sikkerhetssonen [s], som er 5 m fra nærmeste kantlinje. 2 m stolpeavstand.

-Ved utføring av rekkverk skal stolpeavstanden være 2 m over hele utføringen, eller mindre dersom rekkverket har mindre enn 2 m stolpeavstand. Stolpene skal være slått minimum 1,2 m ned i bakken.

-Rekkverk skal ha tilstrekkelig innfesting. Det etableres derfor en grøft med 1 m bredde og 1 m dybde der hvor rekkverk føres ut i masser med dårlig innspenning. Oppfylling med komprimert grus eller pukk 0/22 eller 0/32 over vegduk.

TEGNFORKLARING :

- Rekkverk styrkekl. N2
- Rekkverksavslutning

Mengder :

N2, eks. endeavslutninger: 138 m
N2 r=5,5 m inngår i mengde N2: 8,5 m
Nedføring 12 m + forankring: 1 stk
Nedføring 4 m + forankring: 1 stk
Avslutning: 1 stk
Energiabs. rekkverksende: 1 stk

Revisjon	Revisjonen gjelder	Utdr.	Kontr.	Godkjent	Rev. dato
E10 Bjørnefjell S3201 Narvik kommune		Tegningsdato		03.05.2021	
Trøldal - Trollvann		Bestiller		Knut Hågensen	
RekkverkTrollvann, Profil 0 - 341		Produsert for		DoV Nord	
		Prosjektnummer		C15321	
		Prosjektforfatter		505747601	
		Arkivreferanse		20/71958	
		Målestokk A1-format		1:200	
Konkurransegrunnlag		Koordinatsystem		Eur89NTM17/NN2000	
Utdr.	Kontr.	Godkjent	Konsulentarkiv	Tegningsnummer / revisjonsbokstav	
jarloh	leilar	sveers		J001	



Statens vegvesen
Pb. 1010 Nordre Ål
2605 Lillehammer

Tlf: (+47) 22 07 30 00

firmapost@vegvesen.no

vegvesen.no

Tryggere, enklere og grønnere reisehverdag