



Bjerkvik Park

ILLUSTRASJONSHEFTE


18. FEBRUAR 2022



SETT FRA KIRKEBAKKEN

SETT FRA TURVEG



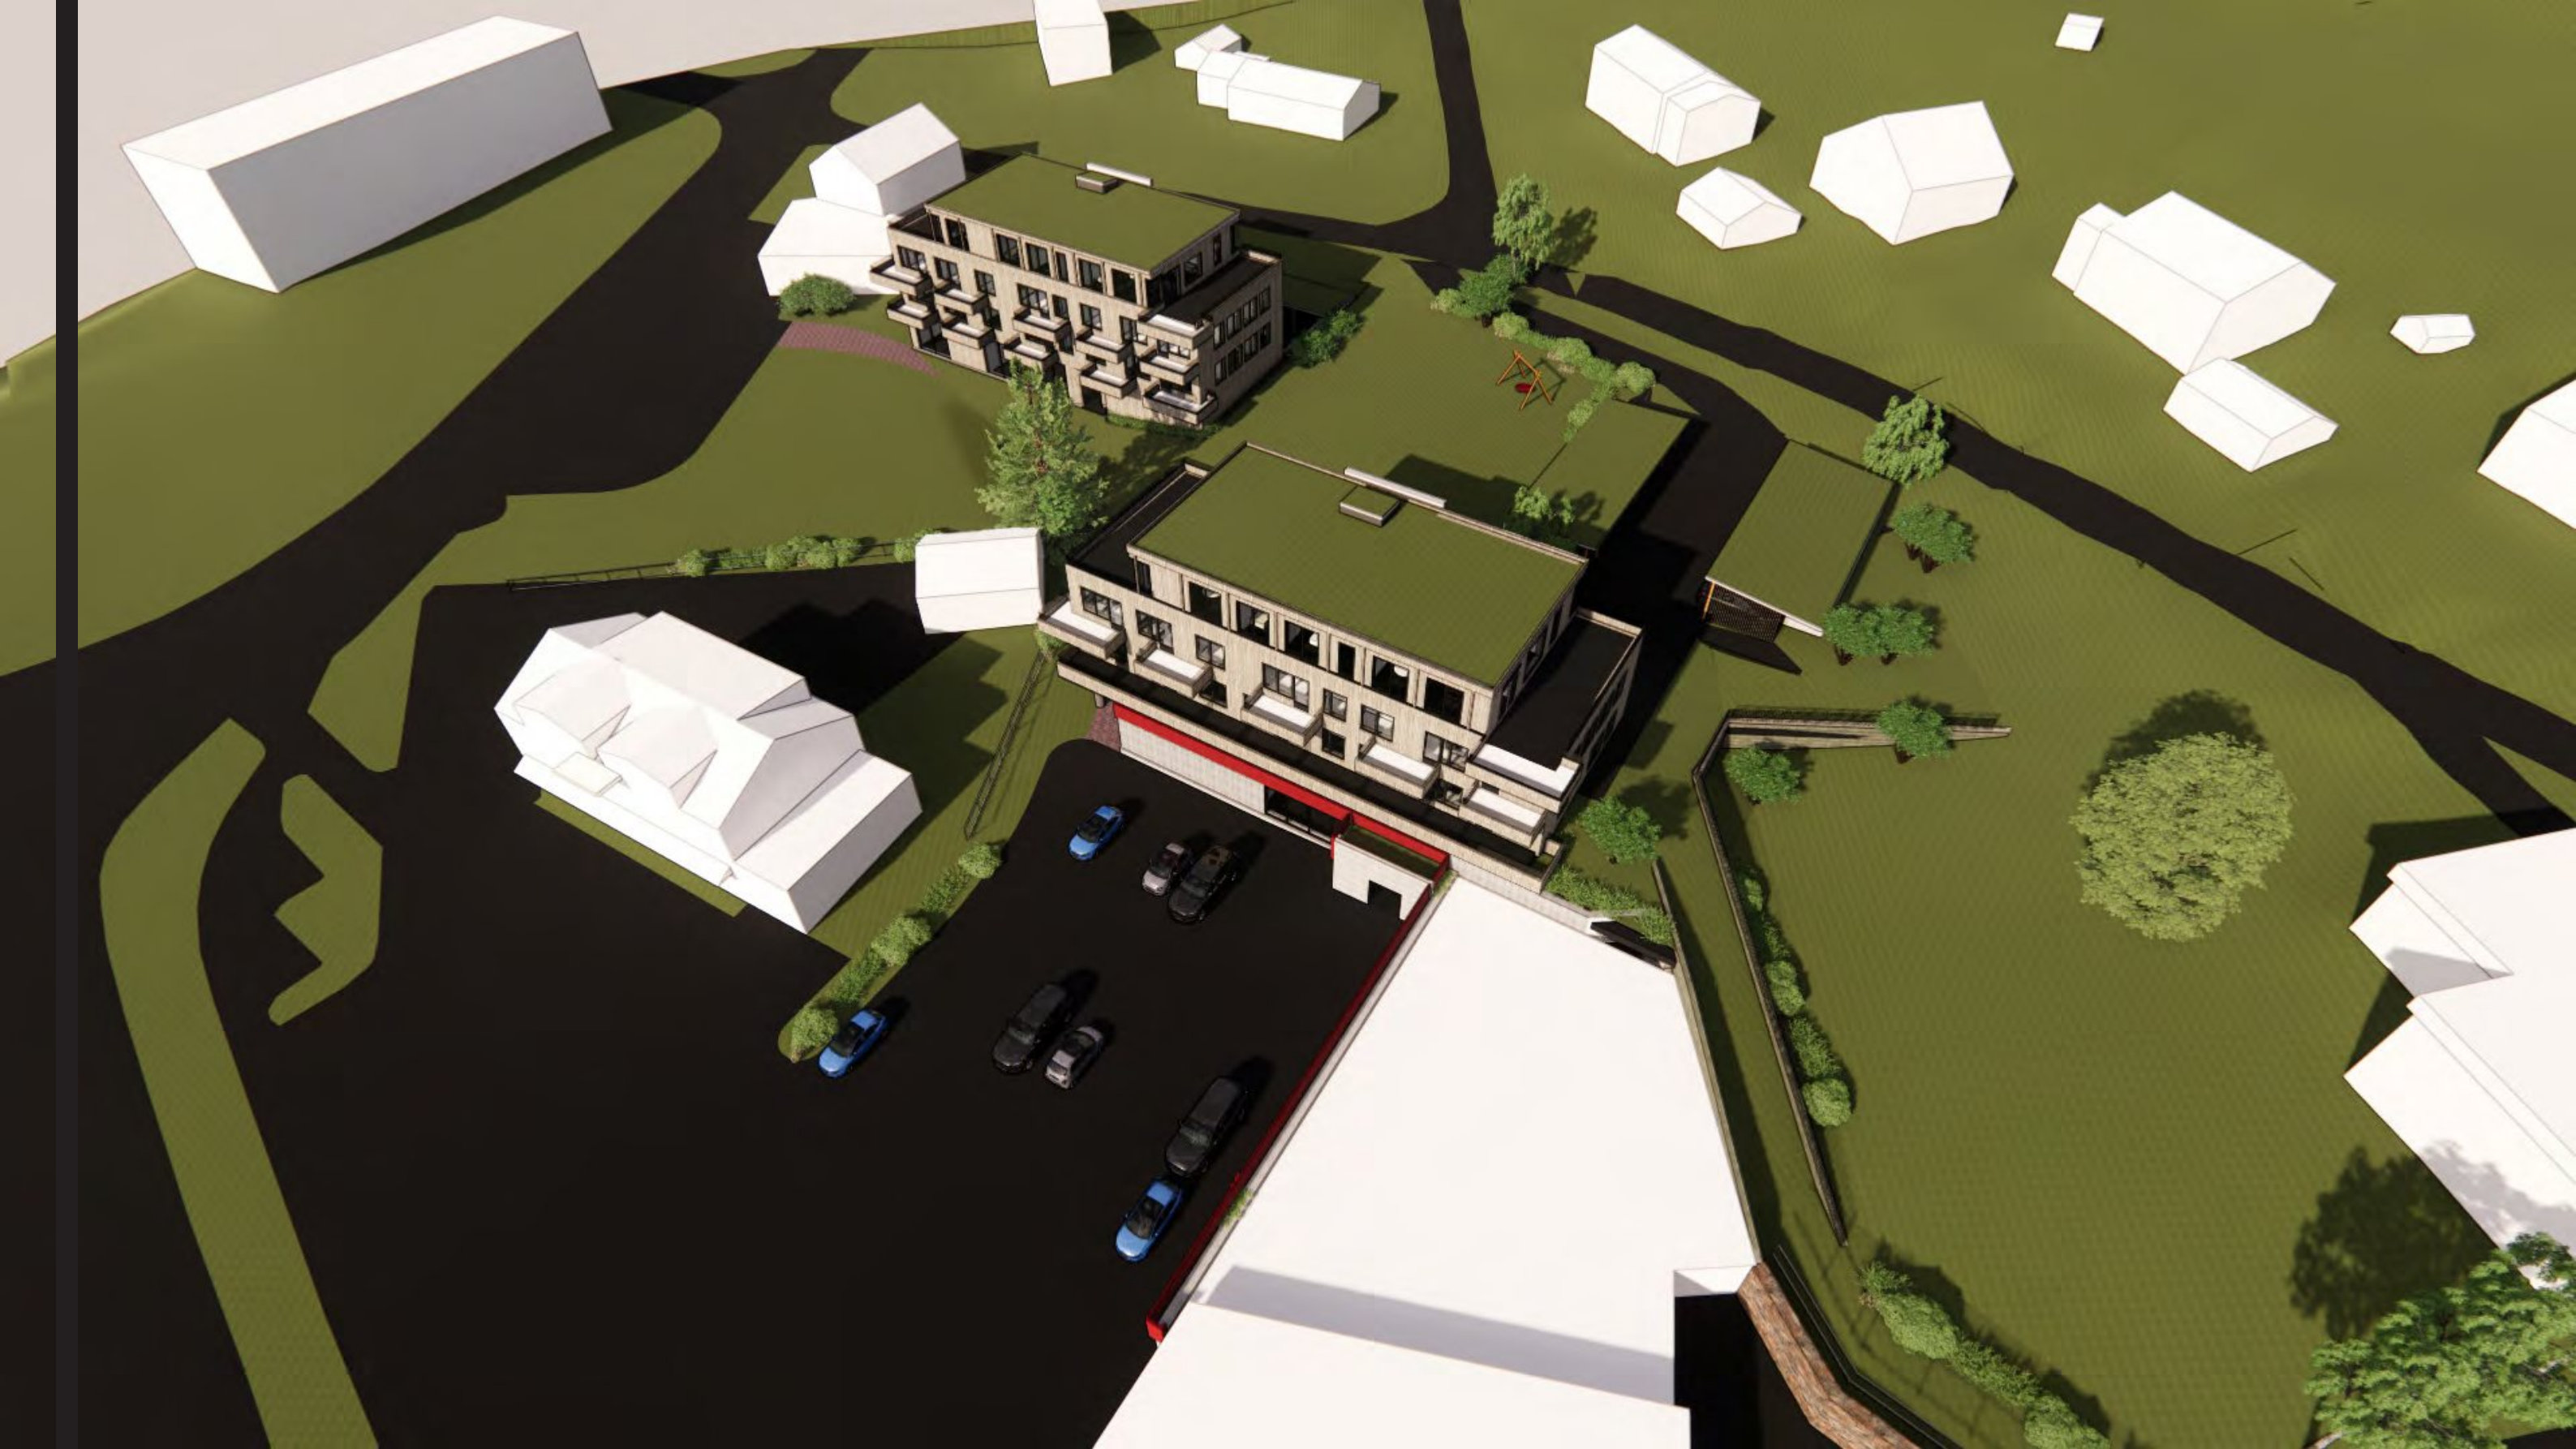

FUGLEPERSPEKTIV




A10_01 - Sit.plan Revidert 1
1 : 1000


DIAGRAM

SNITT


Snitt A-A
1 : 250

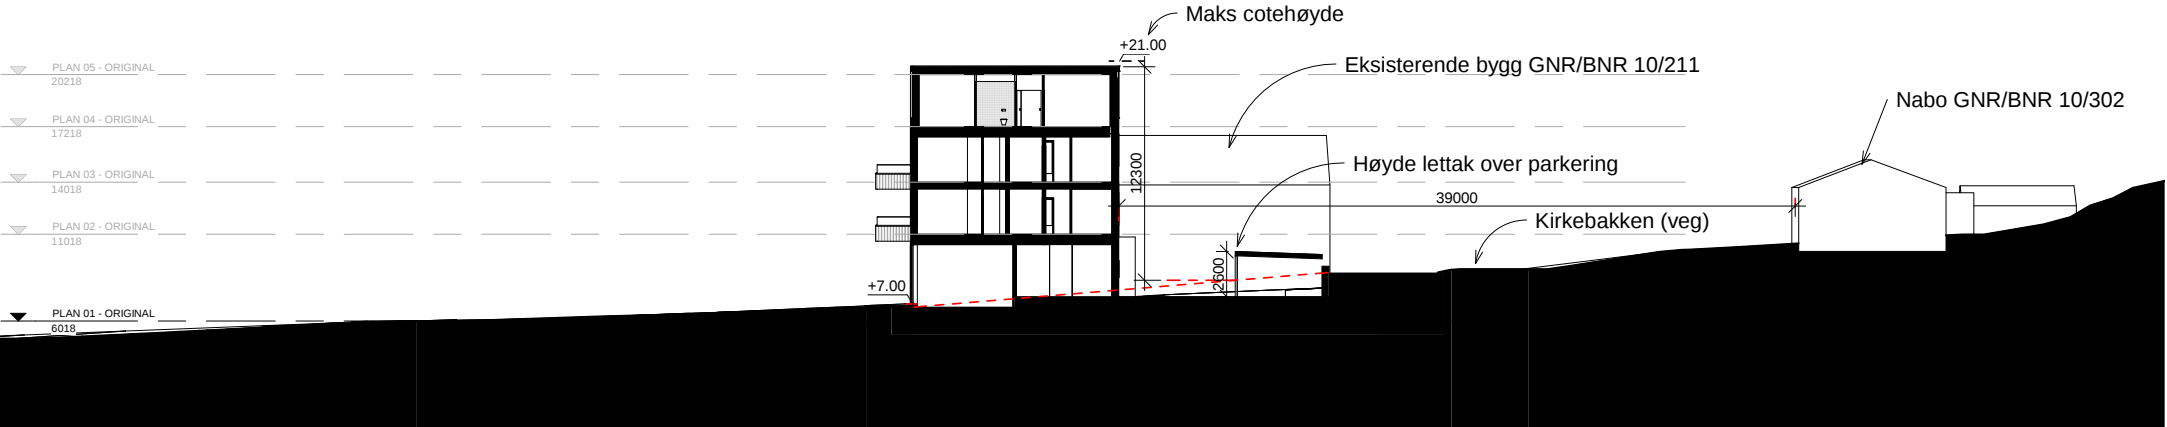

Snitt B-B
1 : 250

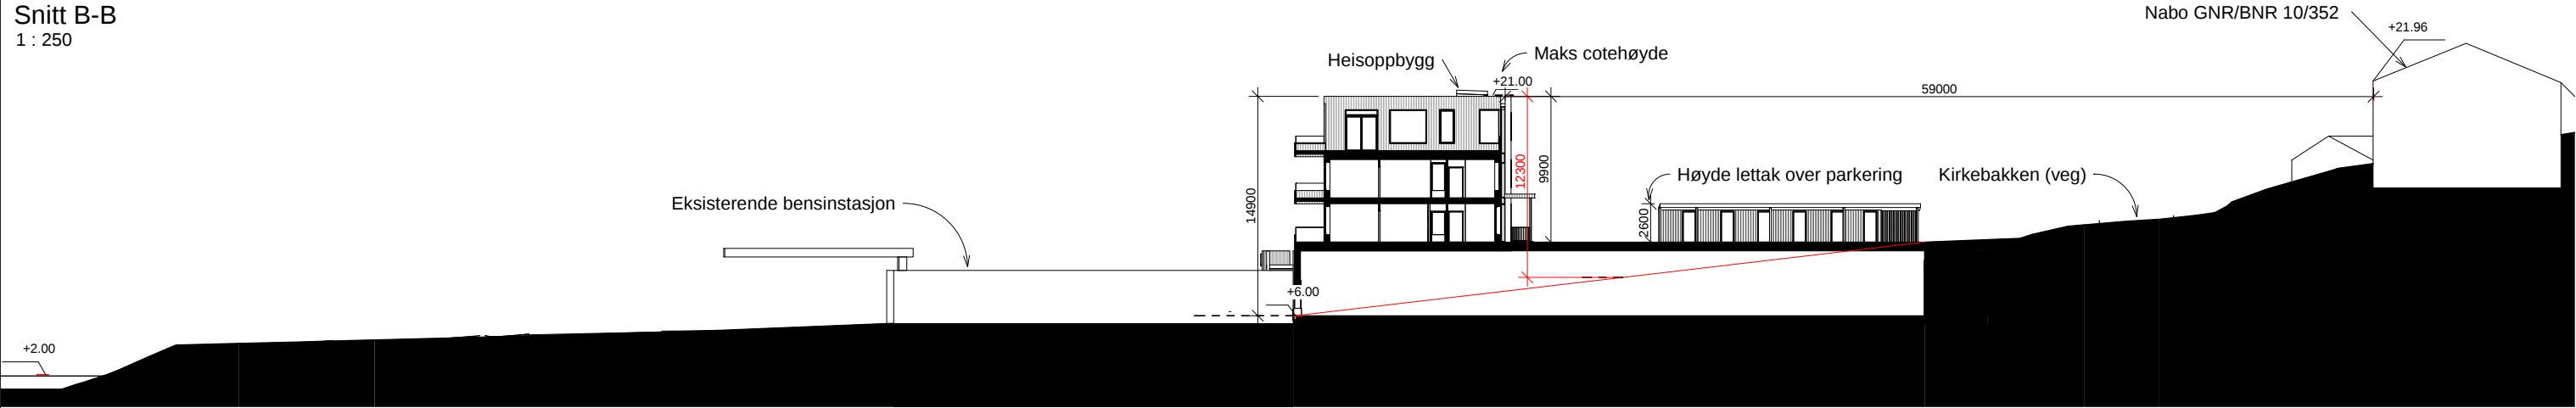

Snitt C-C
1 : 250

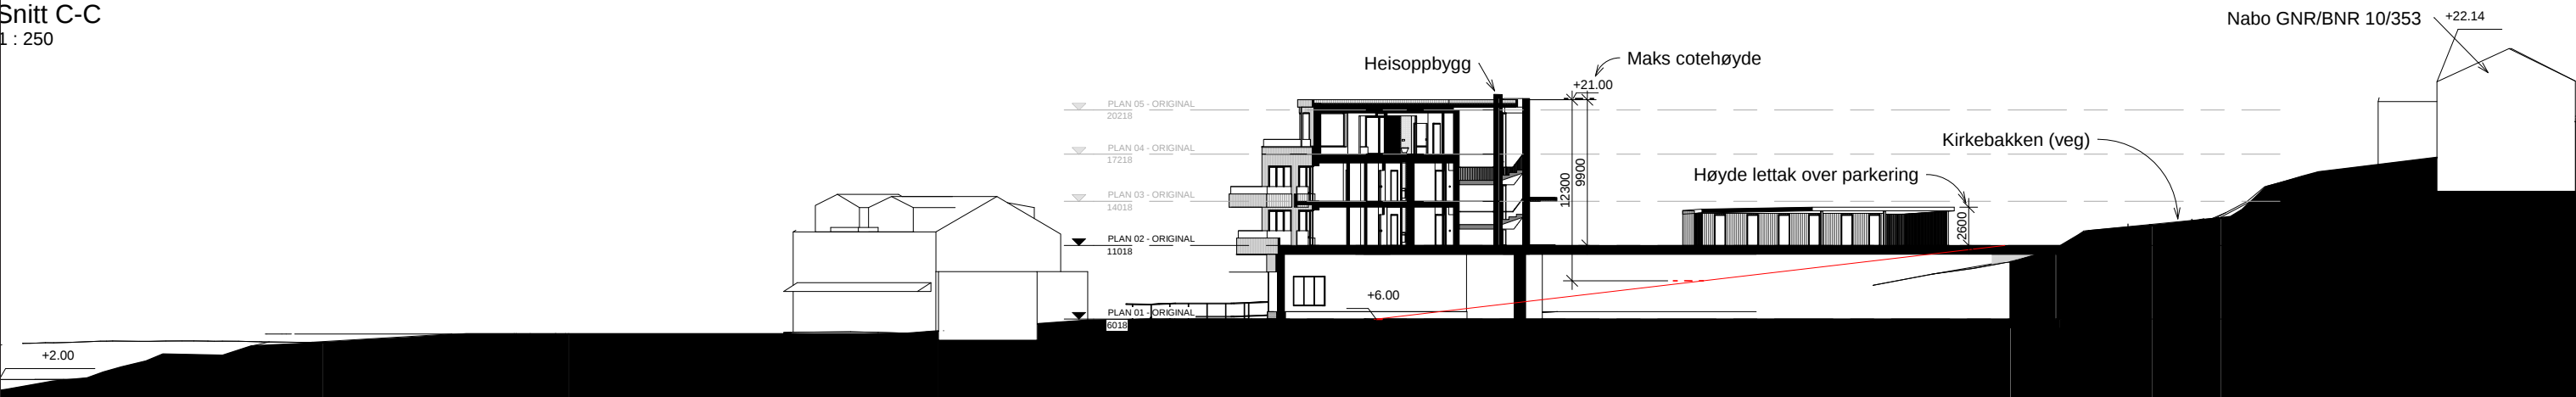

M 1:500

- Planavgrensning
- - - Eksisterende tomtegrenser






Skyggestudier 01.03 eksisterende kl 09
1 : 1000



Skyggestudier 01.03 eksisterende kl 15
1 : 1000



Skyggestudier 01.03 eksisterende kl 17 (Solnedgang)
1 : 1000

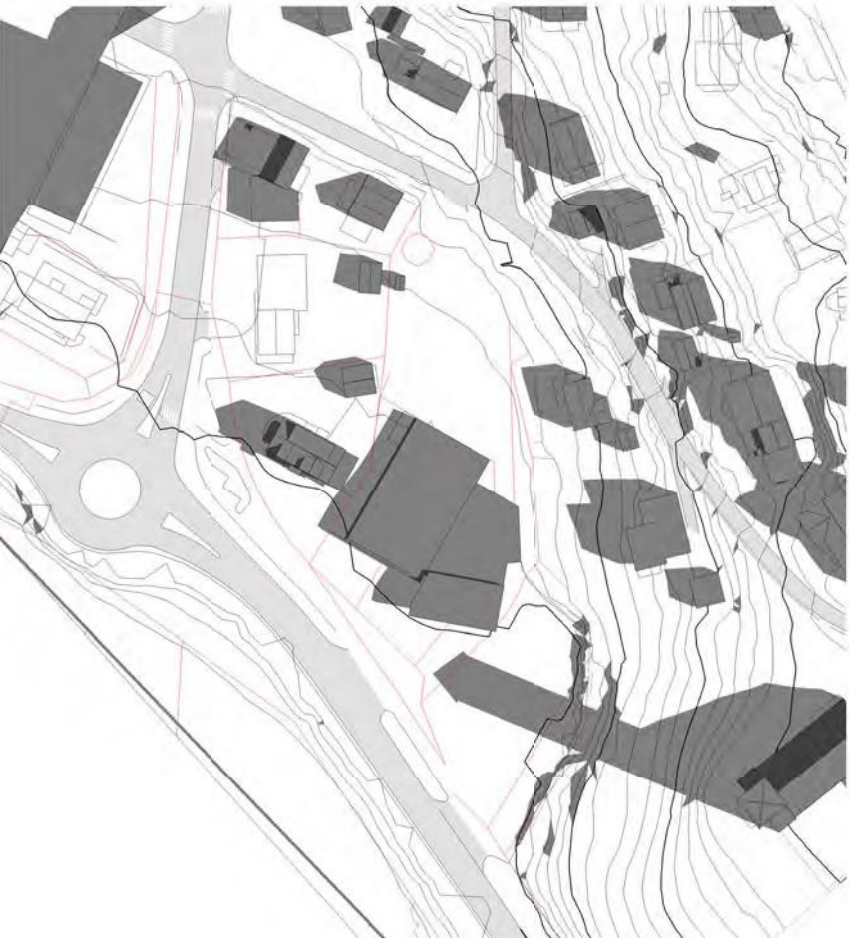


Skyggestudier 01.08 eksisterende kl 09
1 : 1000



Skyggestudier 01.08 eksisterende kl 15
1 : 1000




Skyggestudier 01.08 eksisterende kl 20
1 : 1000

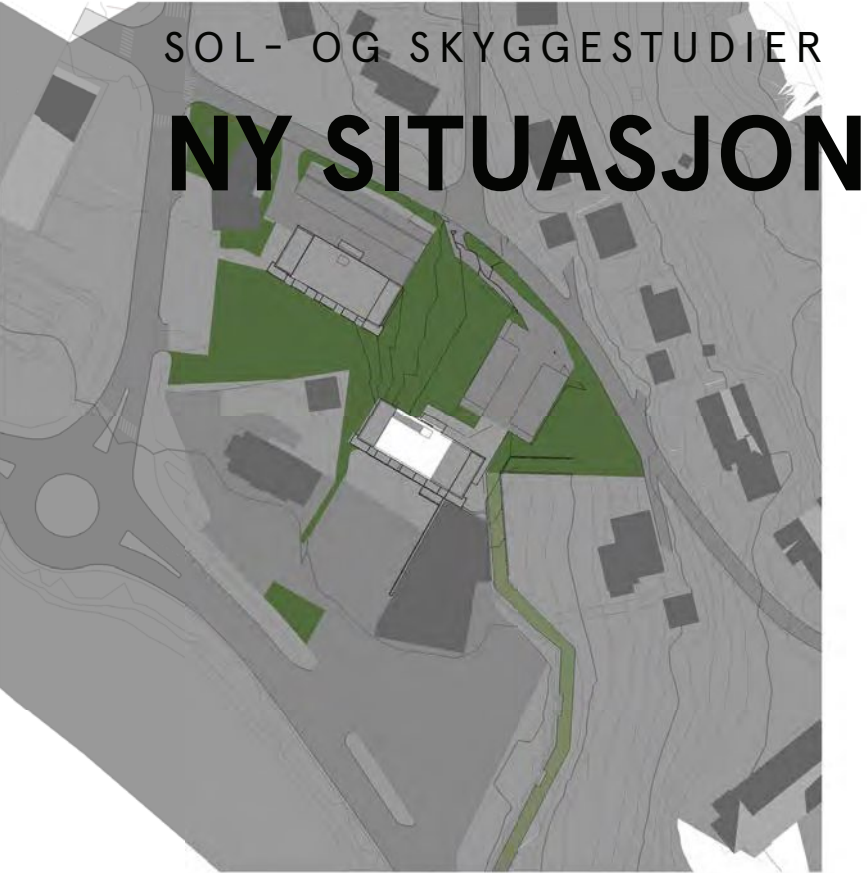

A10_03 - Skyggestudier 01.03.
kl09



A10_03 - Skyggestudier 01.03.
kl15

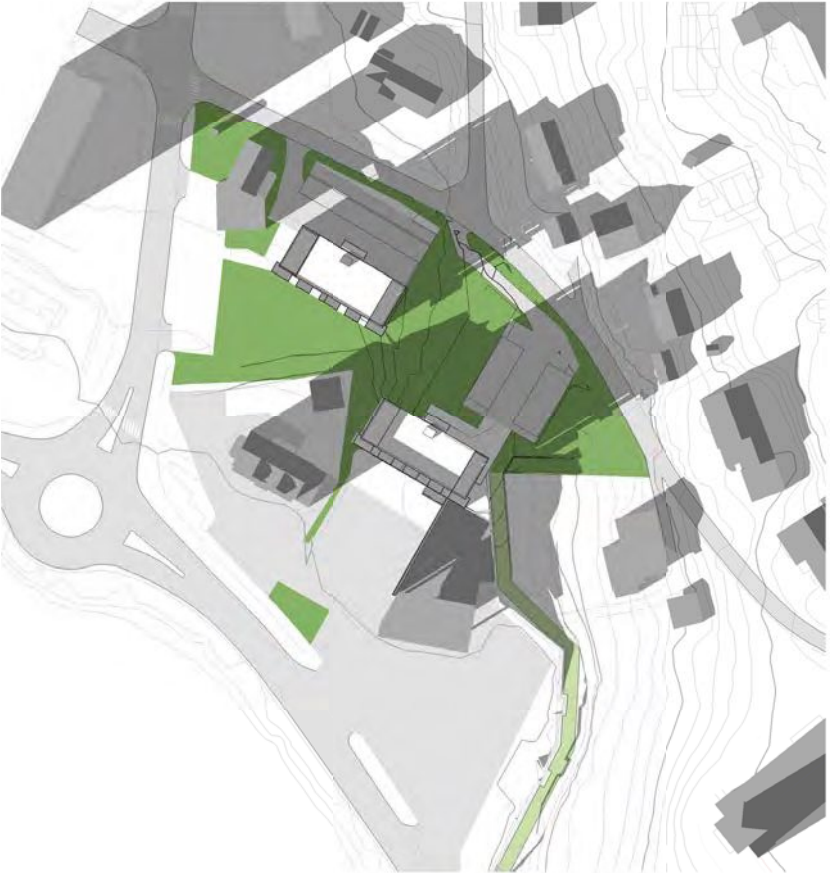

A10_03 - Skyggestudier 01.03.
kl17 (solnedgang)



A10_03 - Skyggestudier 01.08.
kl09



A10_03 - Skyggestudier 01.08.
kl15



A10_03 - Skyggestudier 01.08.
kl20

SOL- OG SKYGGESTUDIER
RØD STIPLET LINJE ANGIR
400M2 AREAL MED 50 % SKYGGE


LEKEPLASS 50%



A10_03 - Skyggestudier 21.03.
K15
1:1000


16.02.2022 11:12:55

Rev	Dato	Tekst	Tegn.	Kontr.	arkitekter LPO Arkitekter AS Stortorget 1 2609 Lillehammer T: +47 23 32 71 00 E: lpo@lpo.no	Oppdragsgiver:	Prosjekt Bjerkvik Skisseprosjekt			
						Tegningsnavn Skygge 50% lekeplass	Dato: 16.02.2022	Tegnet av: Author	Kontrollert av: Checker	Rev. dato:
						Tegningsstatus	Prosjektnr.: 200300	Målestokk: 1 : 1000	Tegningsnr.: A80_04	Rev.:

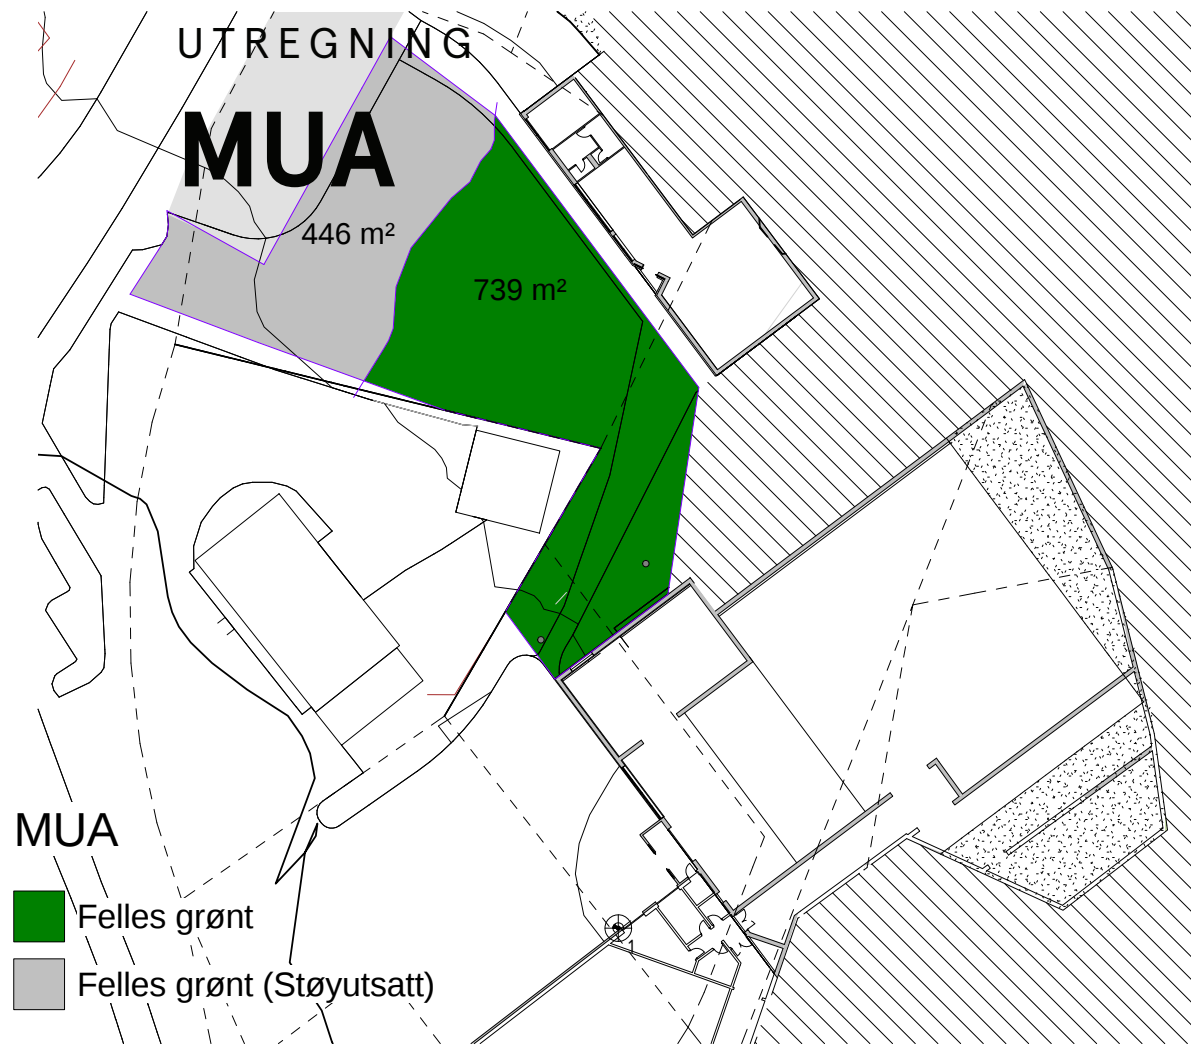

PLAN 01 - ORIGINAL

1 : 500

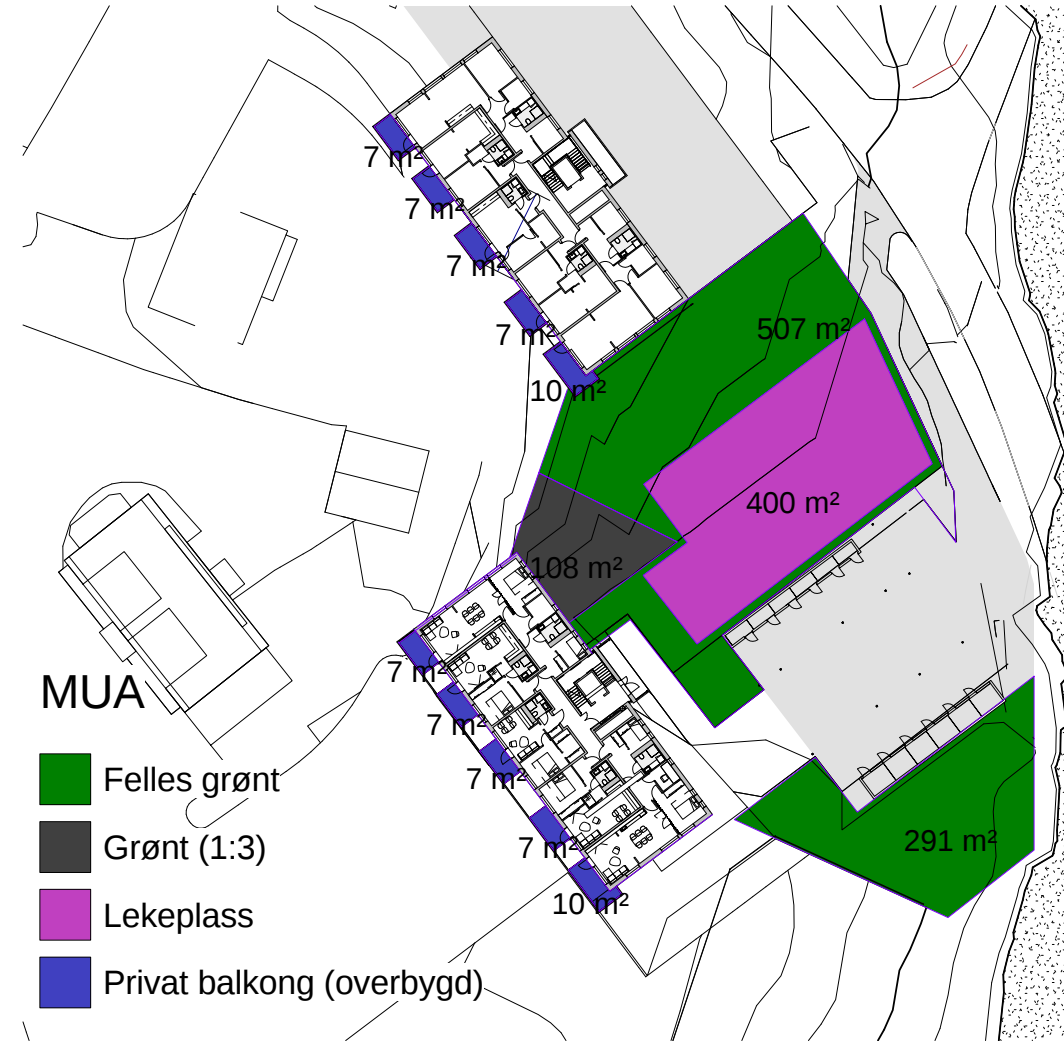

PLAN 02 - ORIGINAL

1 : 500

Area Schedule (MUA)	
Name	Area
Felles grønt	739 m ²
Felles grønt	507 m ²
Felles grønt	291 m ²
Felles grønt: 3	1537 m ²
Lekeplass	400 m ²
Lekeplass: 1	400 m ²
Privat balkong	10 m ²
Privat balkong	7 m ²
Privat balkong	7 m ²
Privat balkong	7 m ²
Privat balkong	10 m ²
Privat balkong	7 m ²
Privat balkong	7 m ²
Privat balkong	10 m ²
Privat balkong	10 m ²
Privat balkong	10 m ²
Privat balkong: 12	103 m ²
Total: 16	2039 m ²

Rev	Dato	Tekst	Tegn.	Kontr.
Prosjekt		Prosjektnr.:		
Bjerkvik Skisseprosjekt		200300		
Målestokk:		Tegningsnr.:		Rev.:
1 : 500		A80_03		

TILTAKSHAVER:

ENTREPRENØR:

ARKITEKT:

lpo ARKITEKTER

PB 7033 Majorstuen
Rosenborggata 19 C
0306 Oslo
T: +47 23 32 71 00
E: lpo@lpo.no

Oppdragsgiver:


Prosjekt	Prosjektnr.:
Bjerkvik Skisseprosjekt	200300

Tegningsstatus

Tegningsnavn


Unnamed

Dato:	Tegnet av:	Kontrollert av:	Format:	Rev. dato:
02/04/22	Author	Checker	A2	
Målestokk:	Tegningsnr.:	Rev.:		
1 : 500	A80_03			

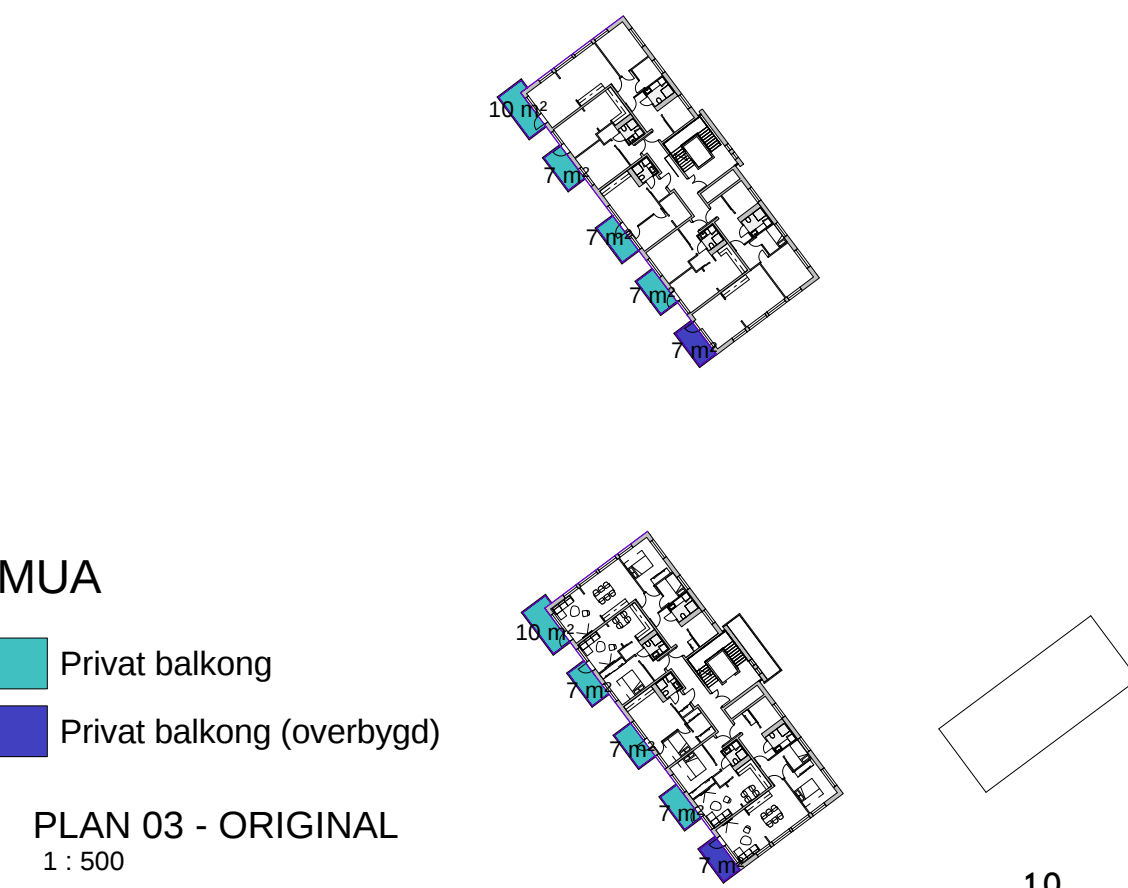

PLAN 03 - ORIGINAL

1 : 500

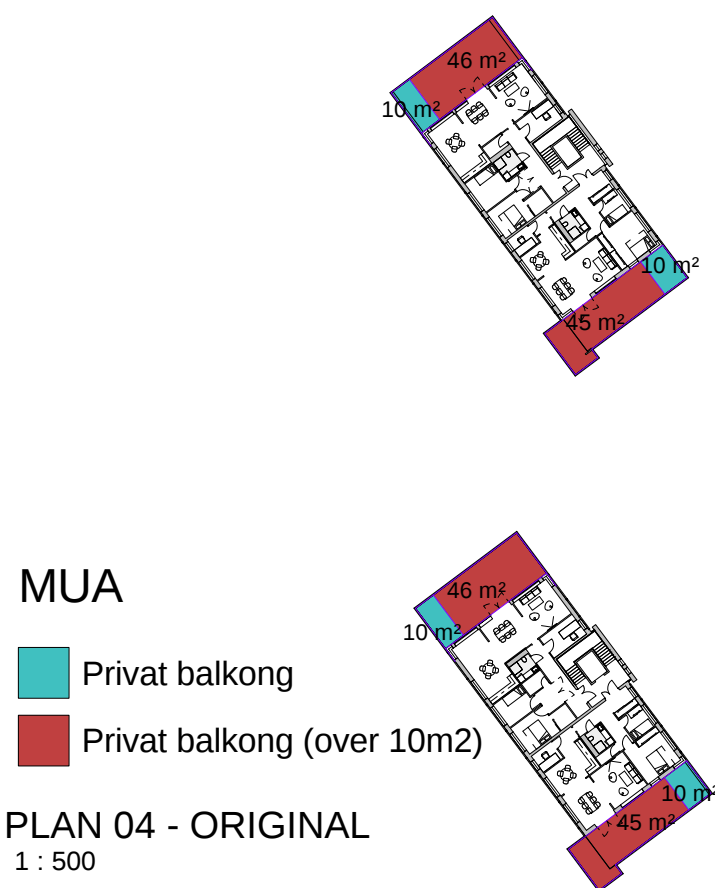

PLAN 04 - ORIGINAL

1 : 500

DIAGRAM EKSISTERENDE

GRØNTAREAL

Total Areal:

Lek rekreasjon - 1,8 daa

Felles Uteareal - 0,45 daa

Turveg - 0,85 daa


Total grøntareal - 3,1 daa




DIAGRAM NY SITUASJON

GRØNTAREAL


Total Areal:		
Grøntareal	-	1,9 daa
Grøntareal, støyutsatt	-	0,45 daa
Turveg (eksisterende)	-	0,85 daa
Total grøntareal -		3,2 daa

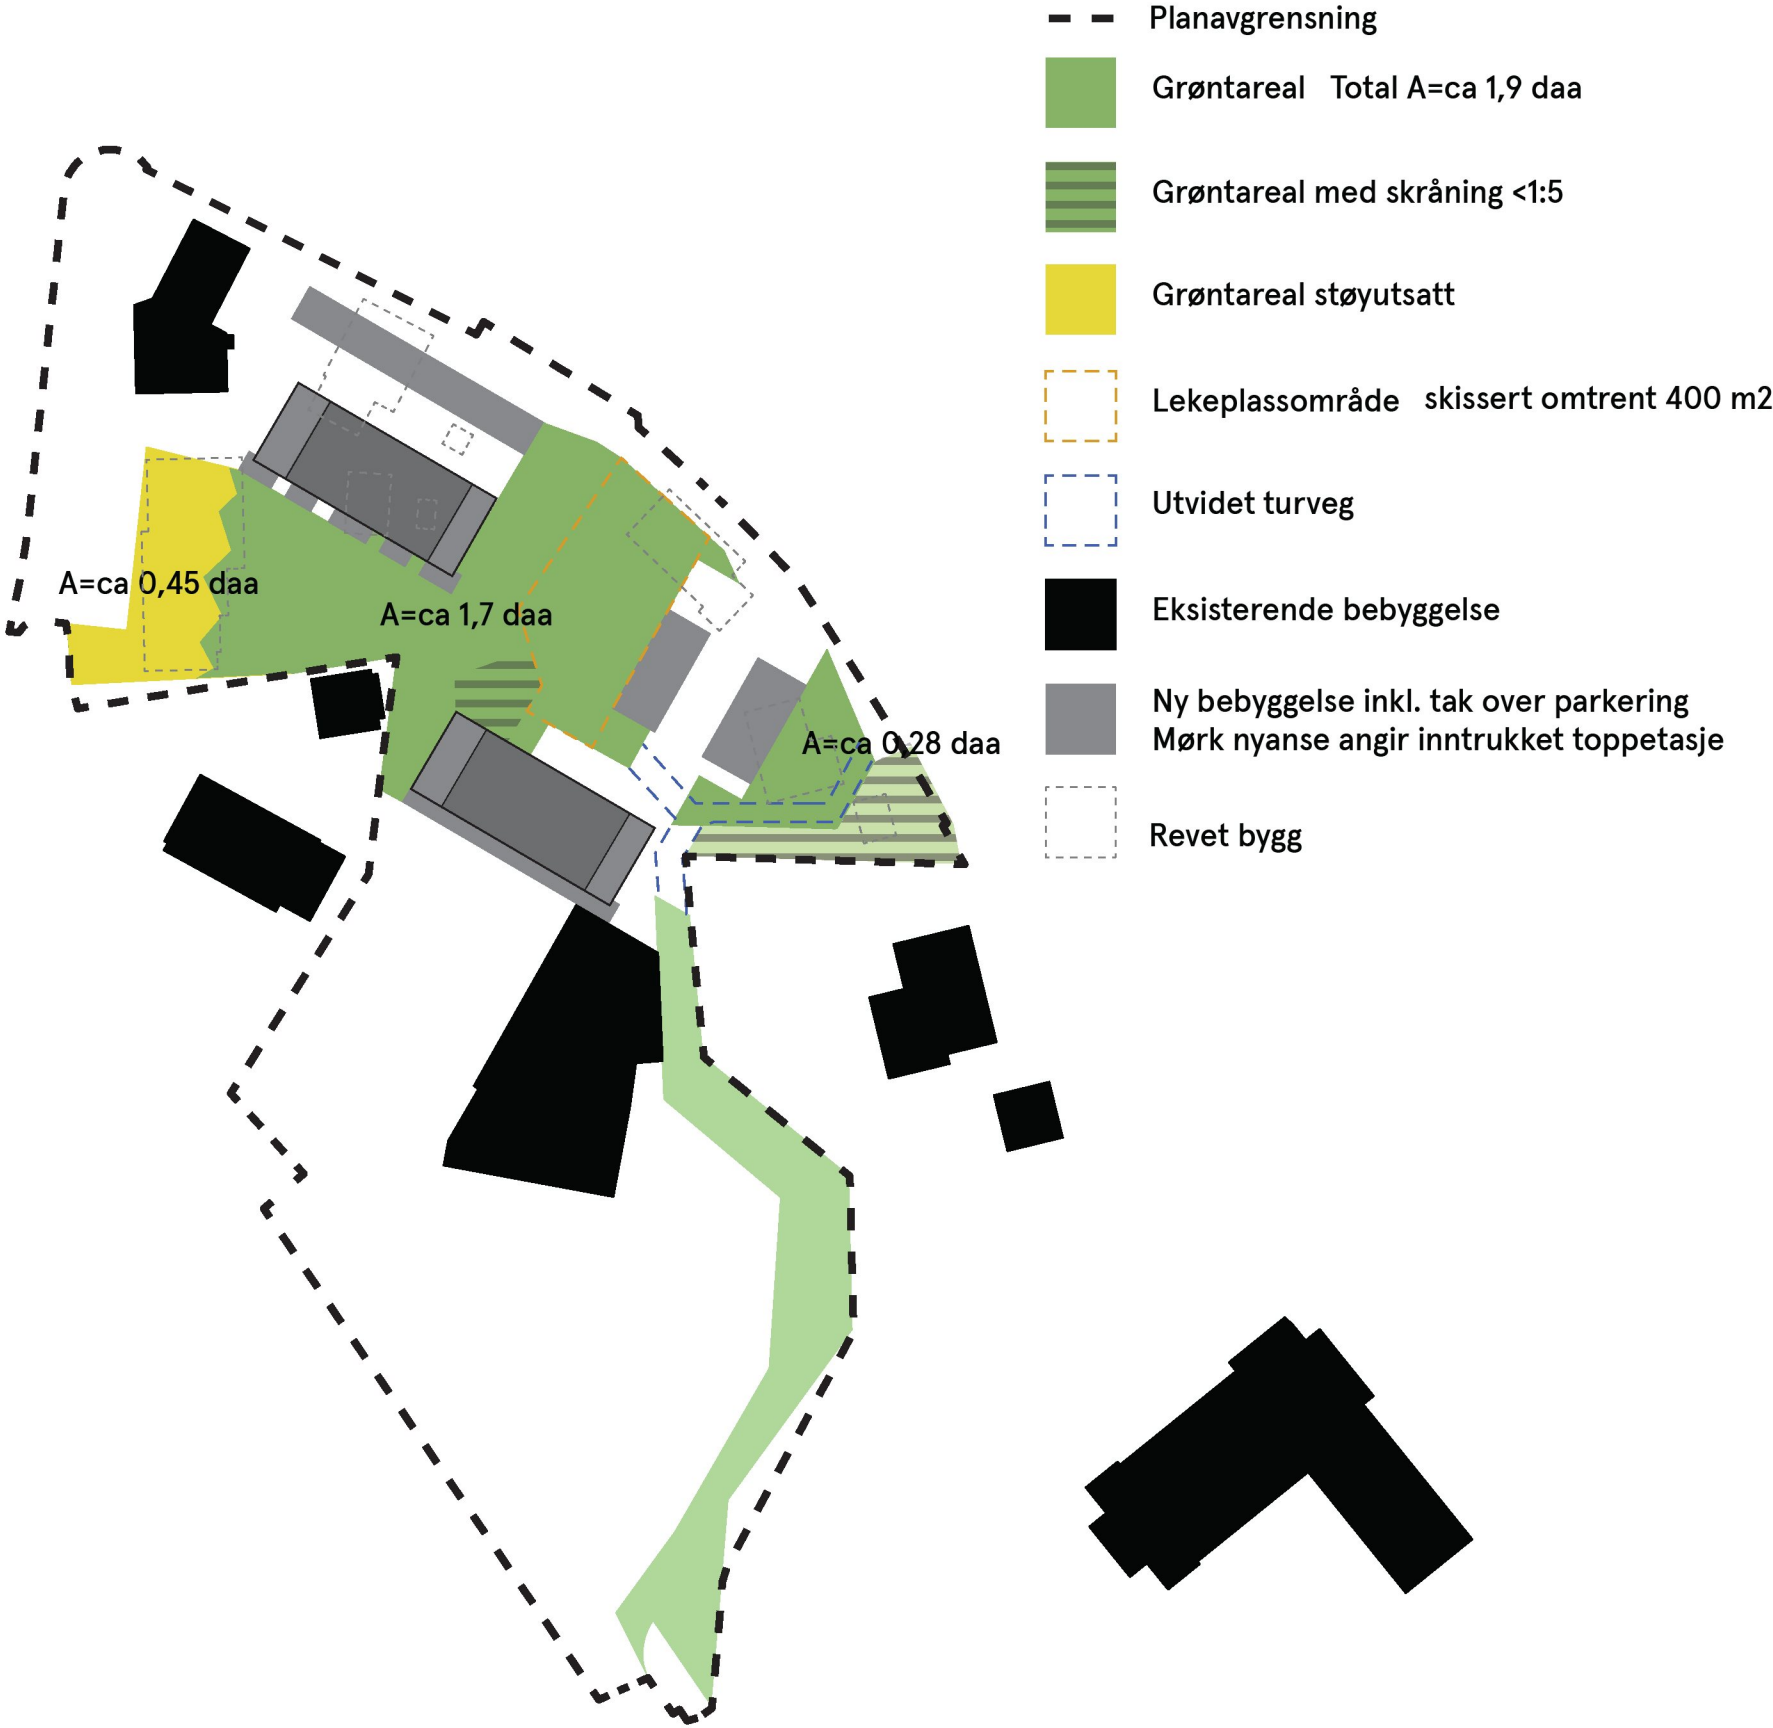


FORELØPIG PLANTEGNING NÆRING

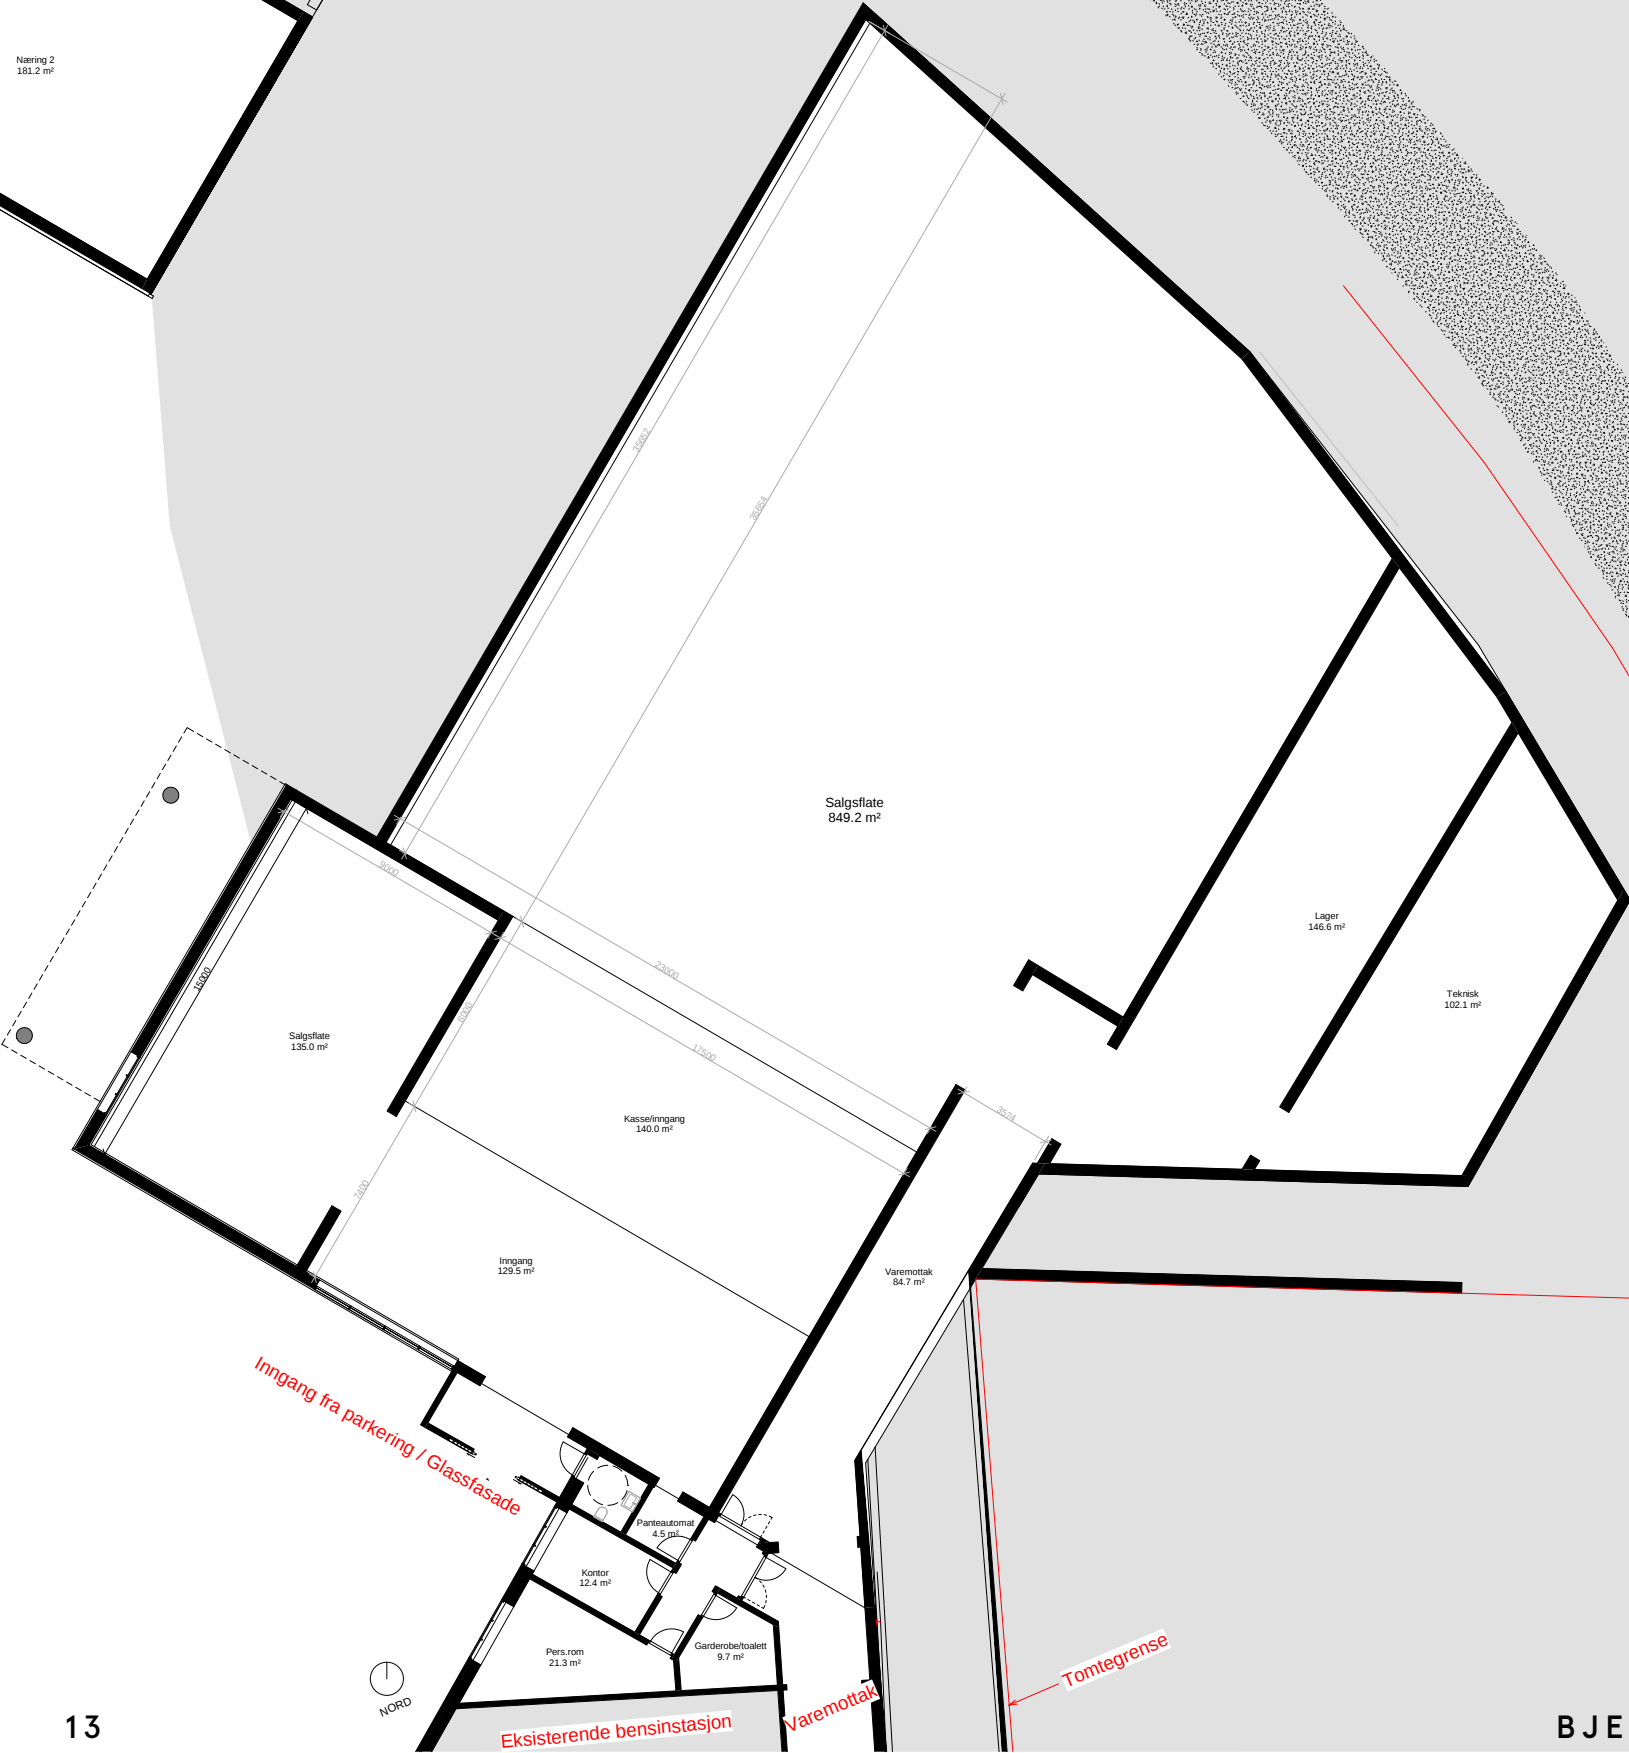

Prosjekt		Prosjekt	
Bjerkvik Skisseprosjekt		200300	
Skisse	1 : 100	Skisse	A20_01
TILTAKSHAVER:			
ENTREPRENØR:			
Arkitekt		P.O. 1000 Hagen Skisseprosjekt 100 C 1000 C T: +47 22 32 71 00 E: jpo@lpo.no	
lpo		ARKITECT	
Client oppgave			
Prosjekt		Prosjekt	
Bjerkvik Skisseprosjekt		200300	
Tegningstittel			
Foreløpig plan 1			
Dato	Dokument nr.	Control nr.	Formal
12.10.2024		A0	
Ark			
Tegning nr.		Skisse	
1 : 100		A20_01	

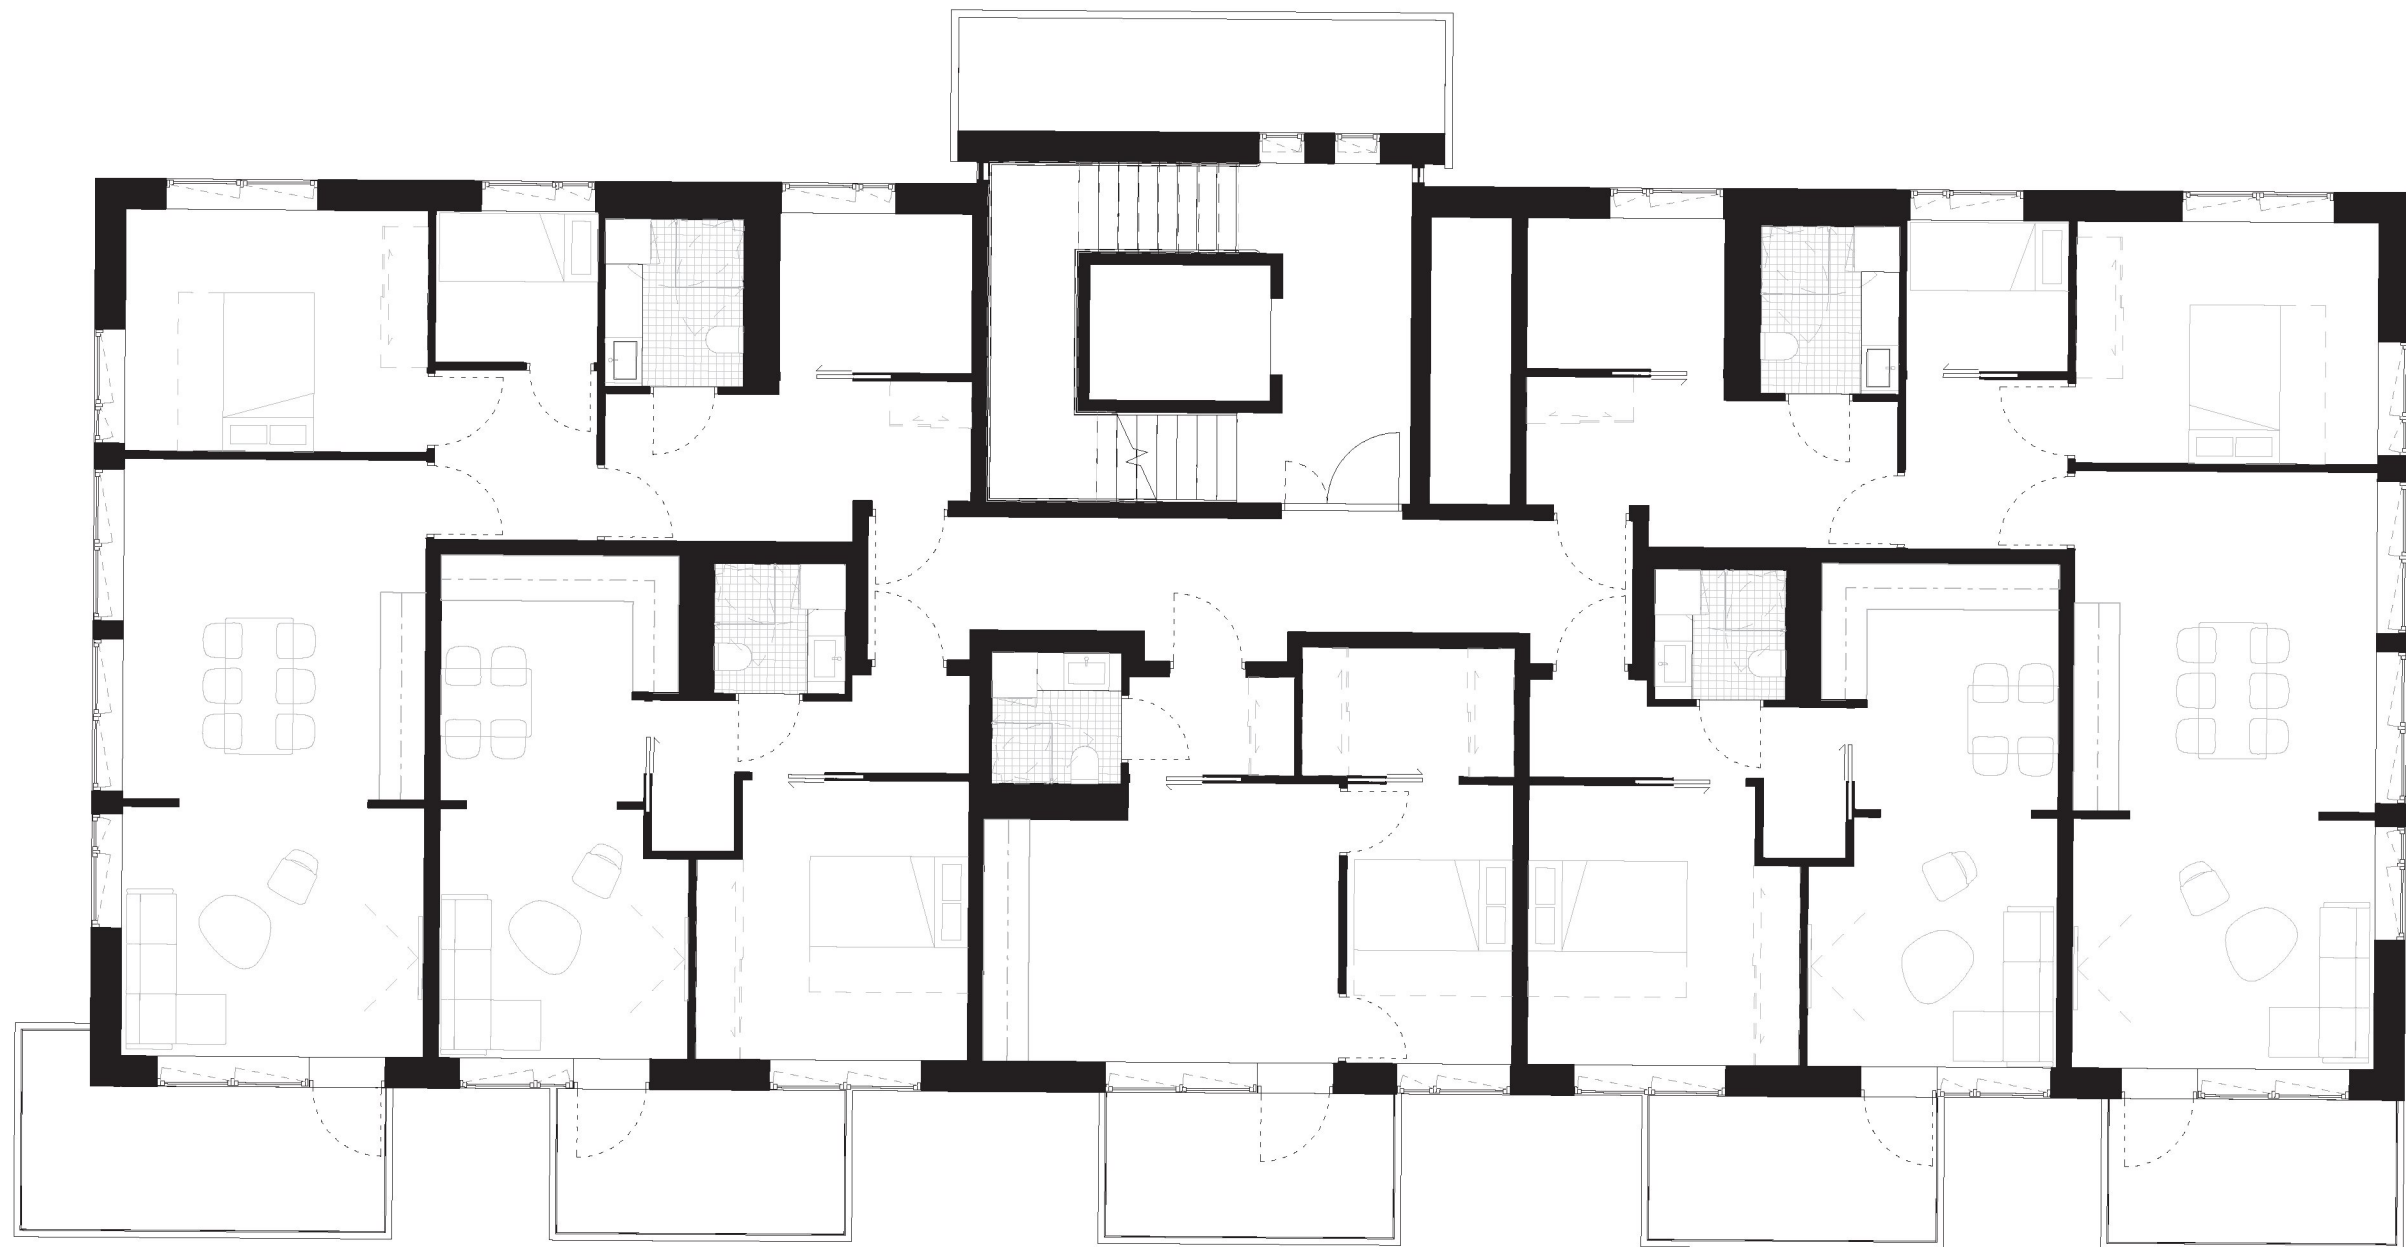

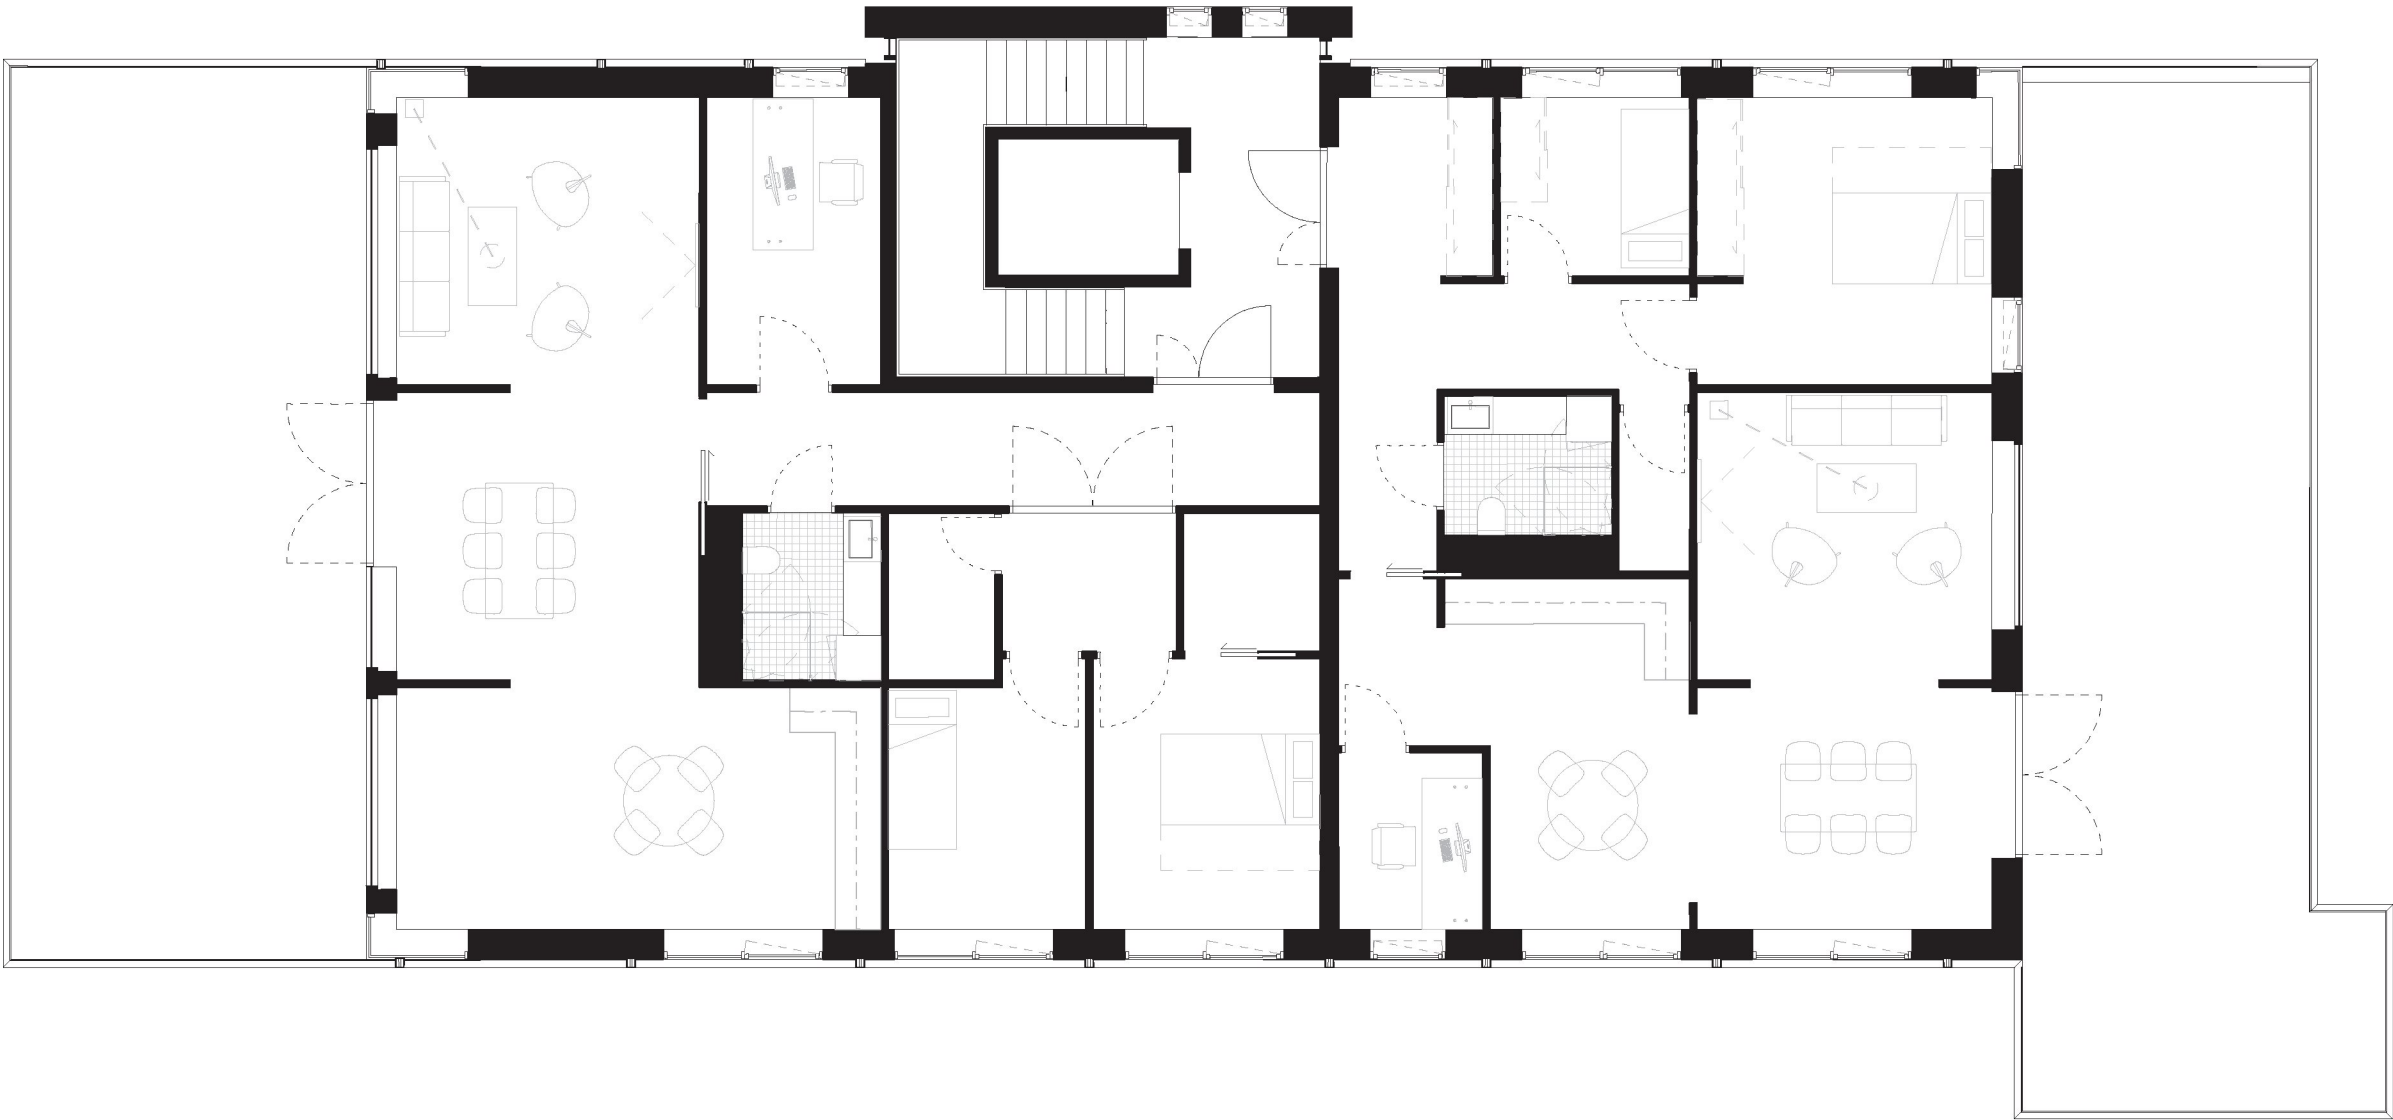


SETT FRA SKOTØYMAGASINET



SETT FRA KIRKEN



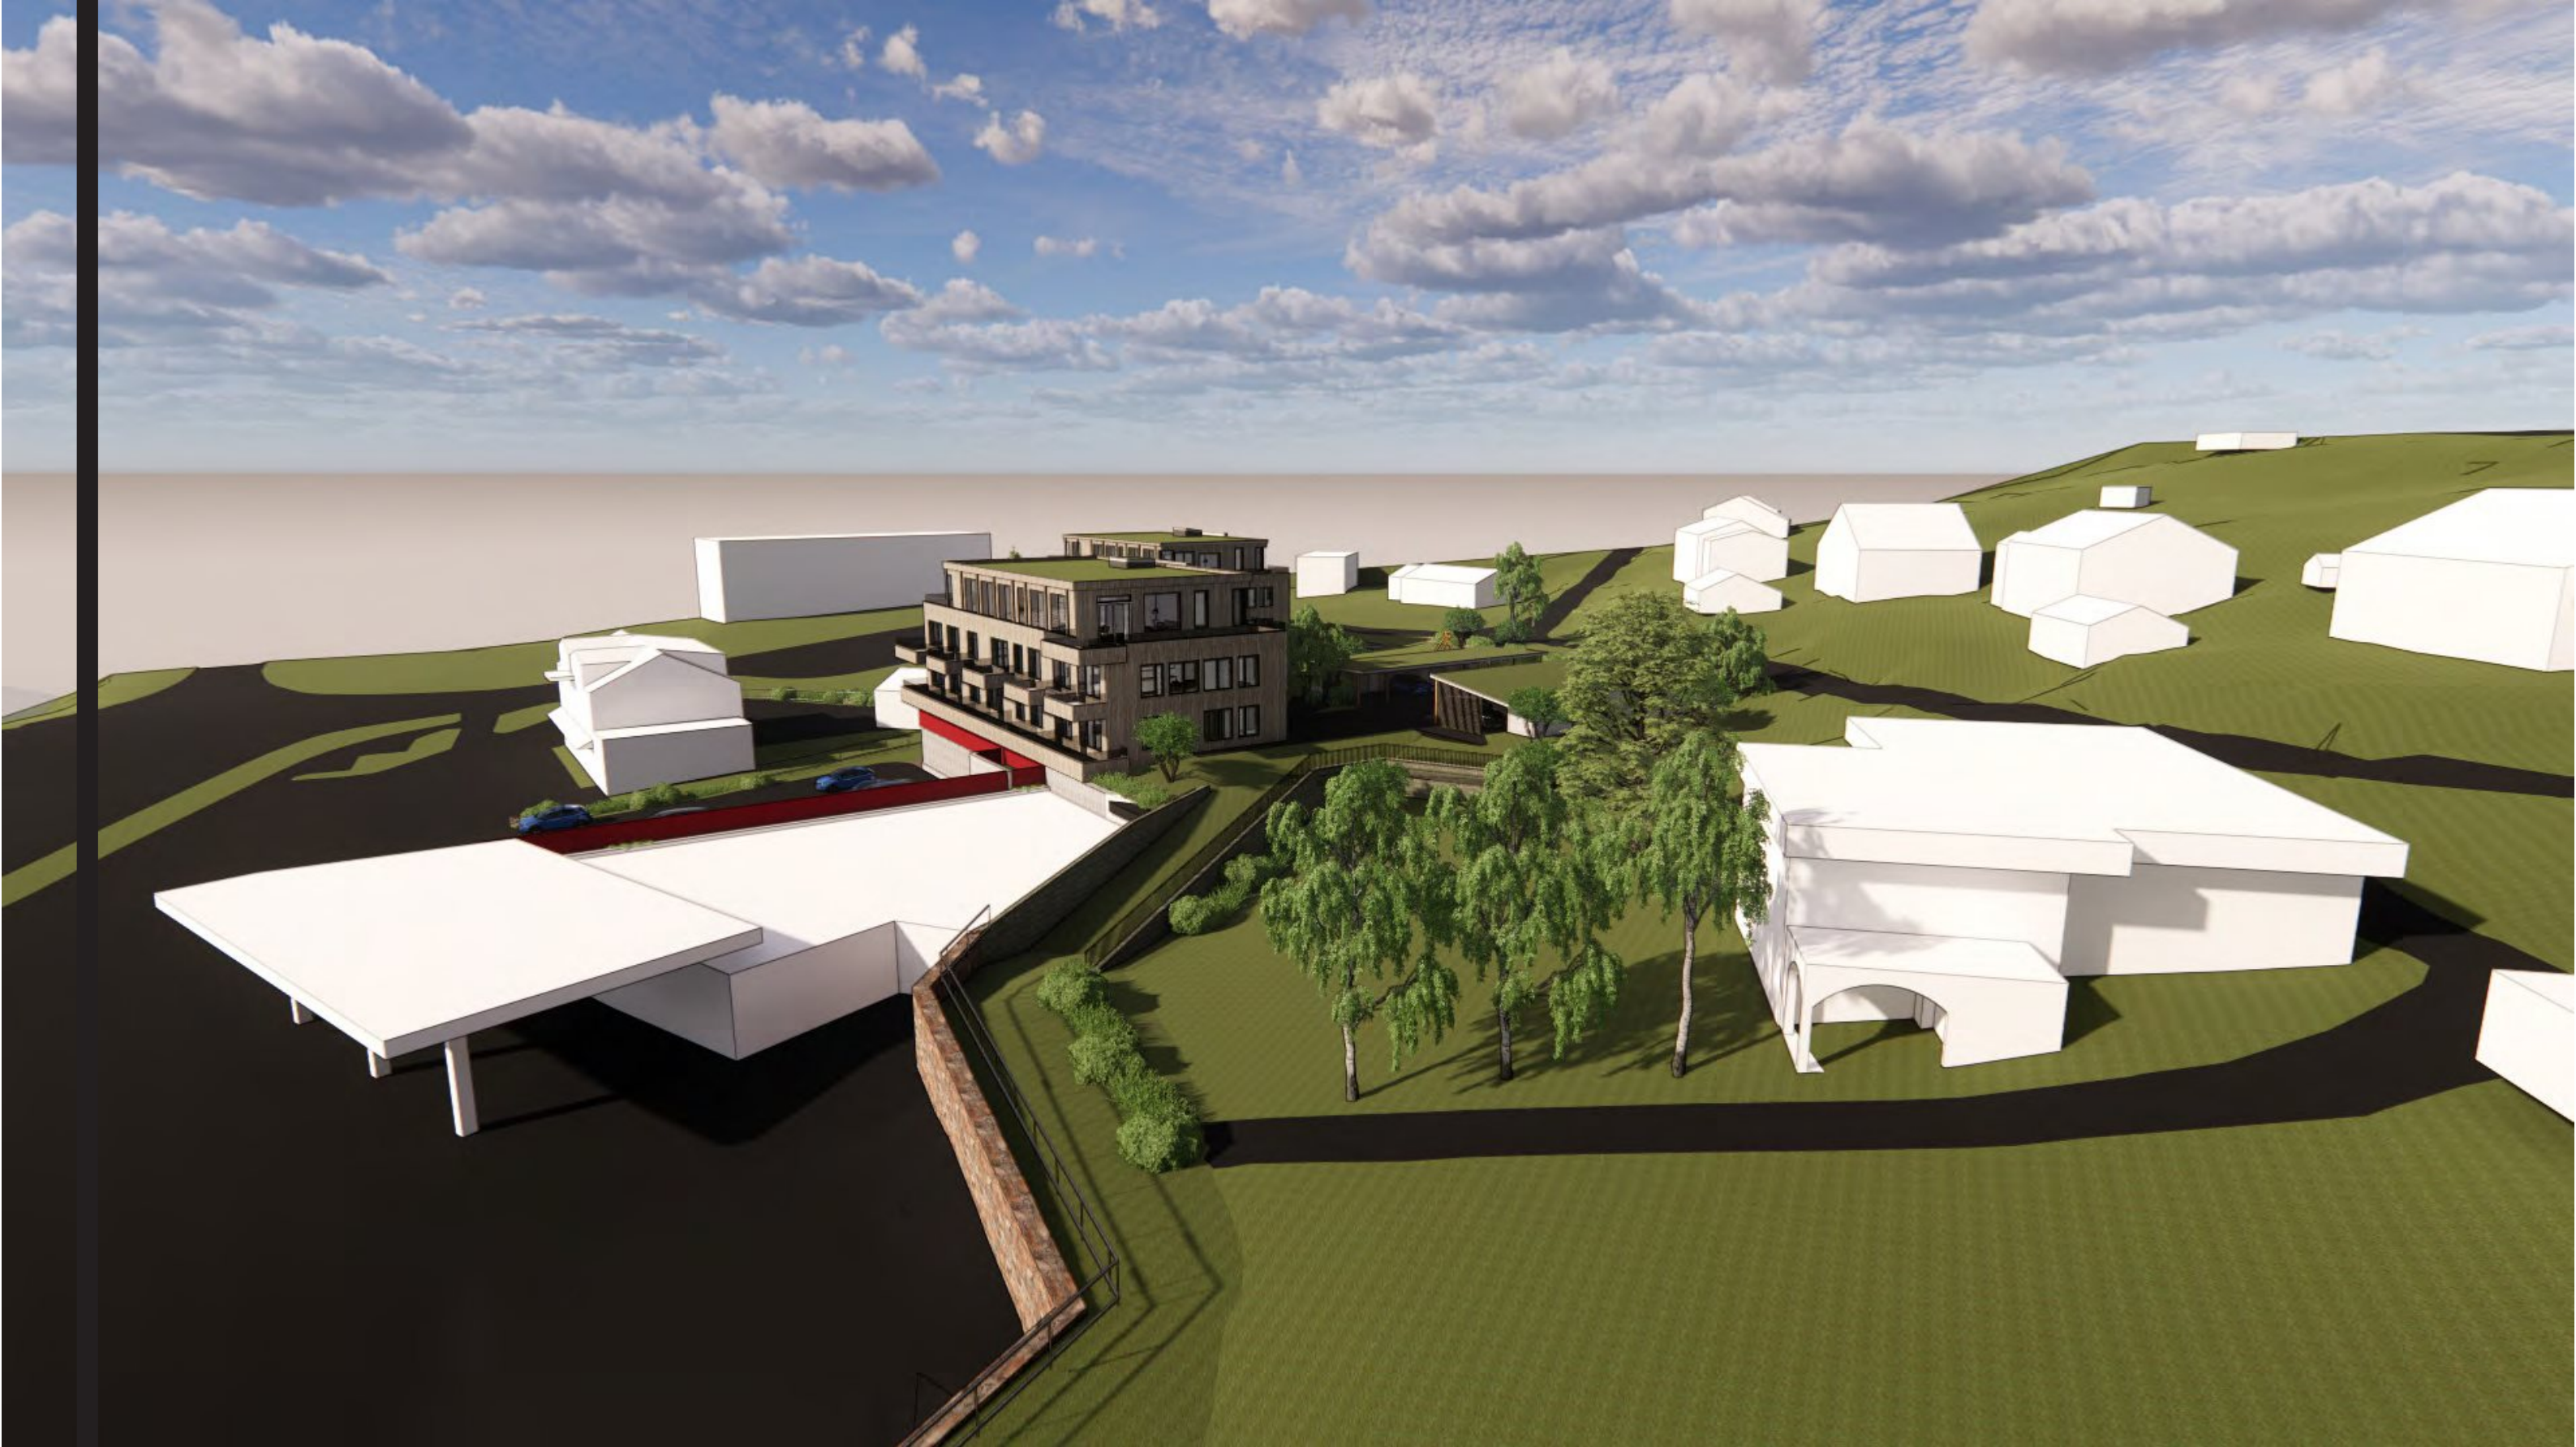

SETT FRA KIRKEN/FUGLEPERSPEKTIV