


A10_03 - Skyggestudier 01.03.
kl09

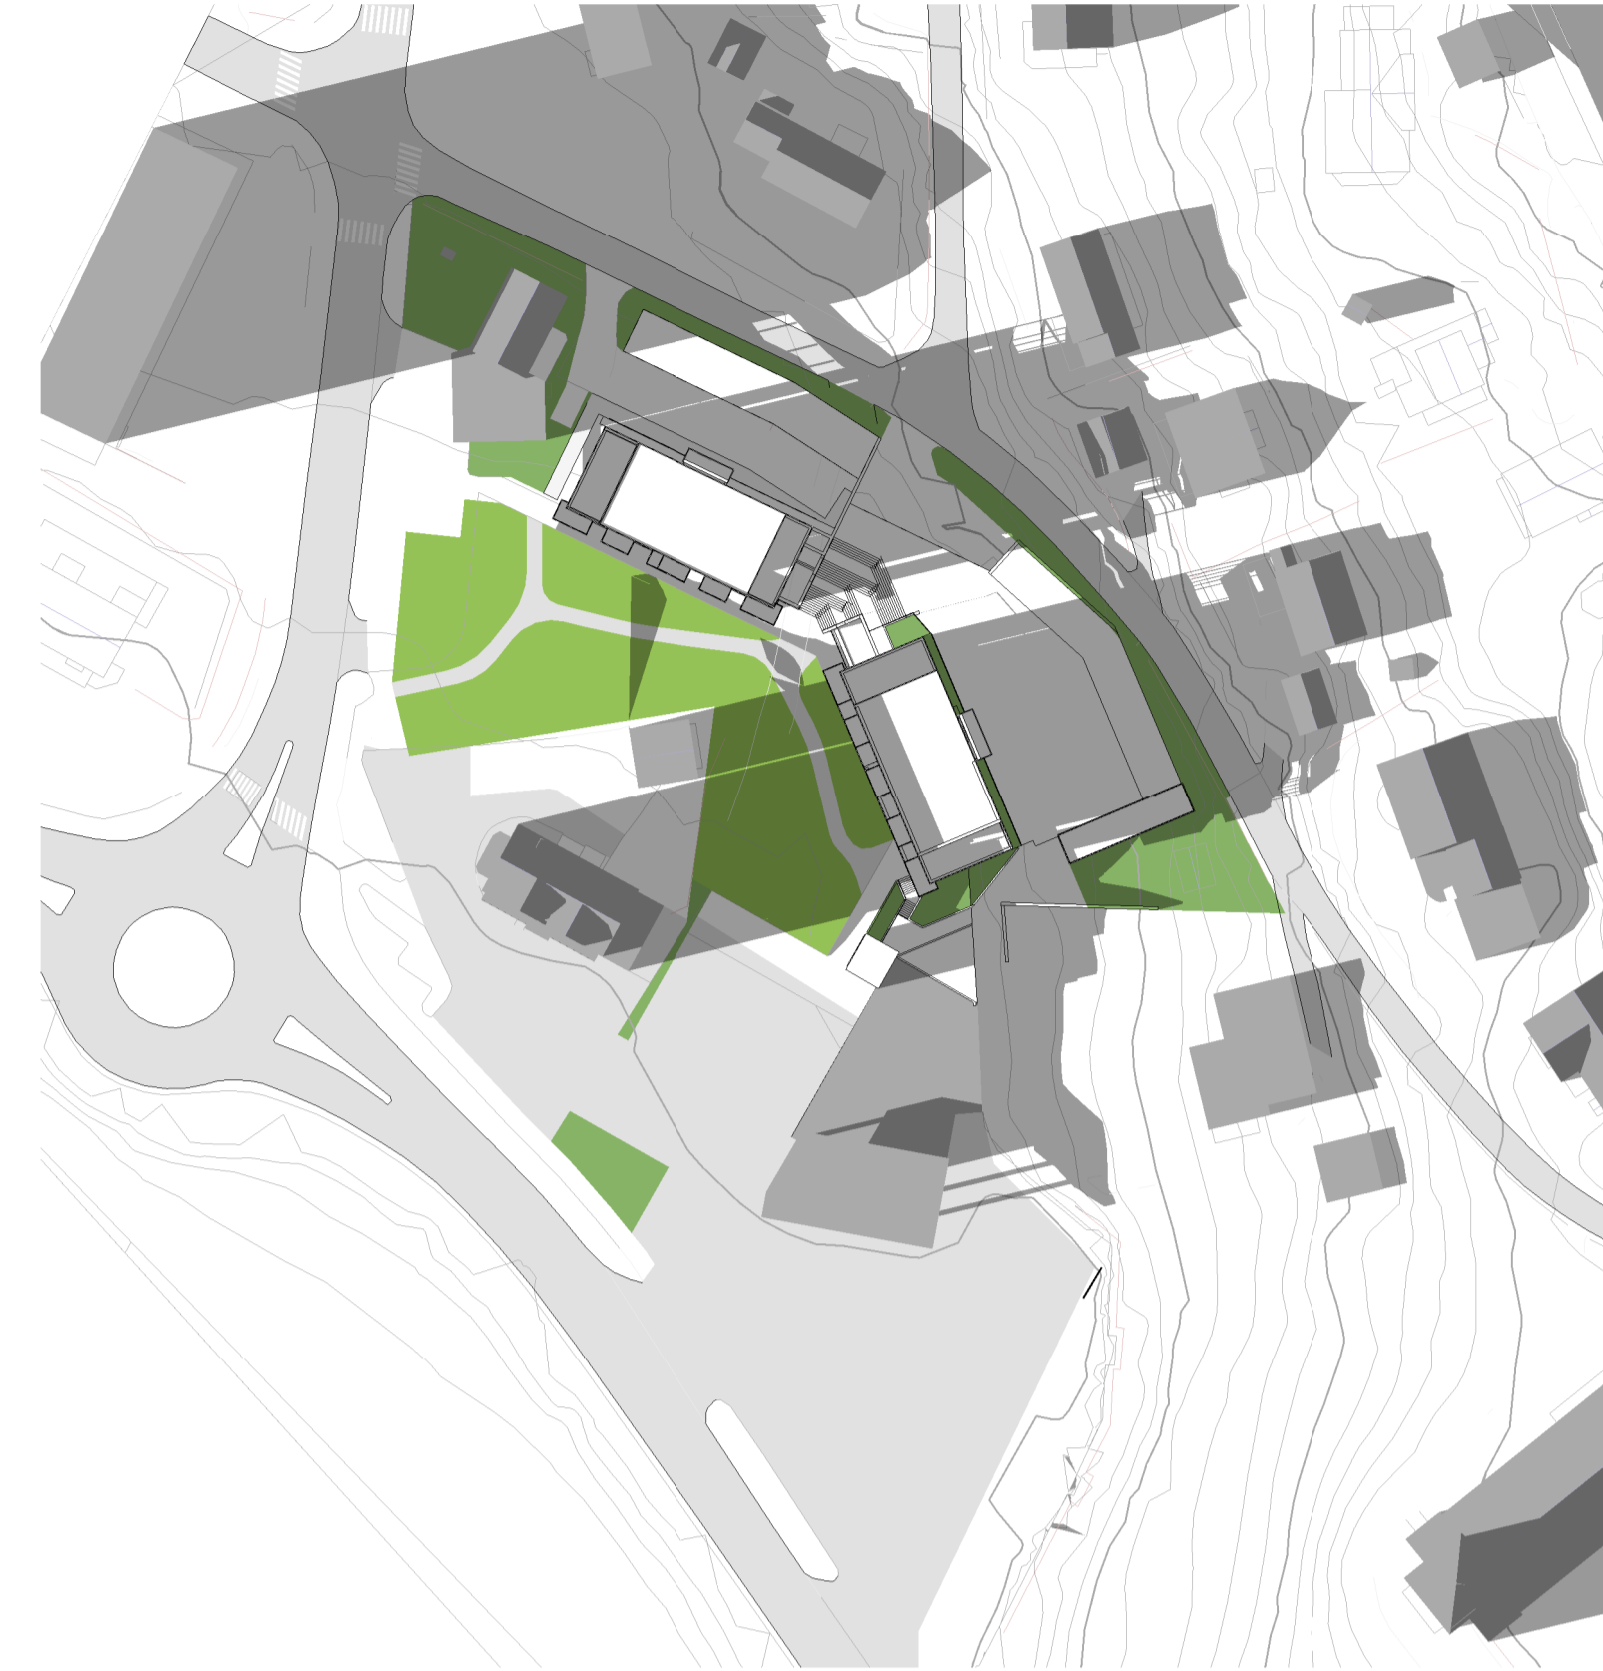

A10_03 - Skyggestudier 01.03.
kl15




A10_03 - Skyggestudier 01.03.
kl17 (solnedgang)



A10_03 - Skyggestudier 01.08.
kl09



A10_03 - Skyggestudier 01.08.
kl15

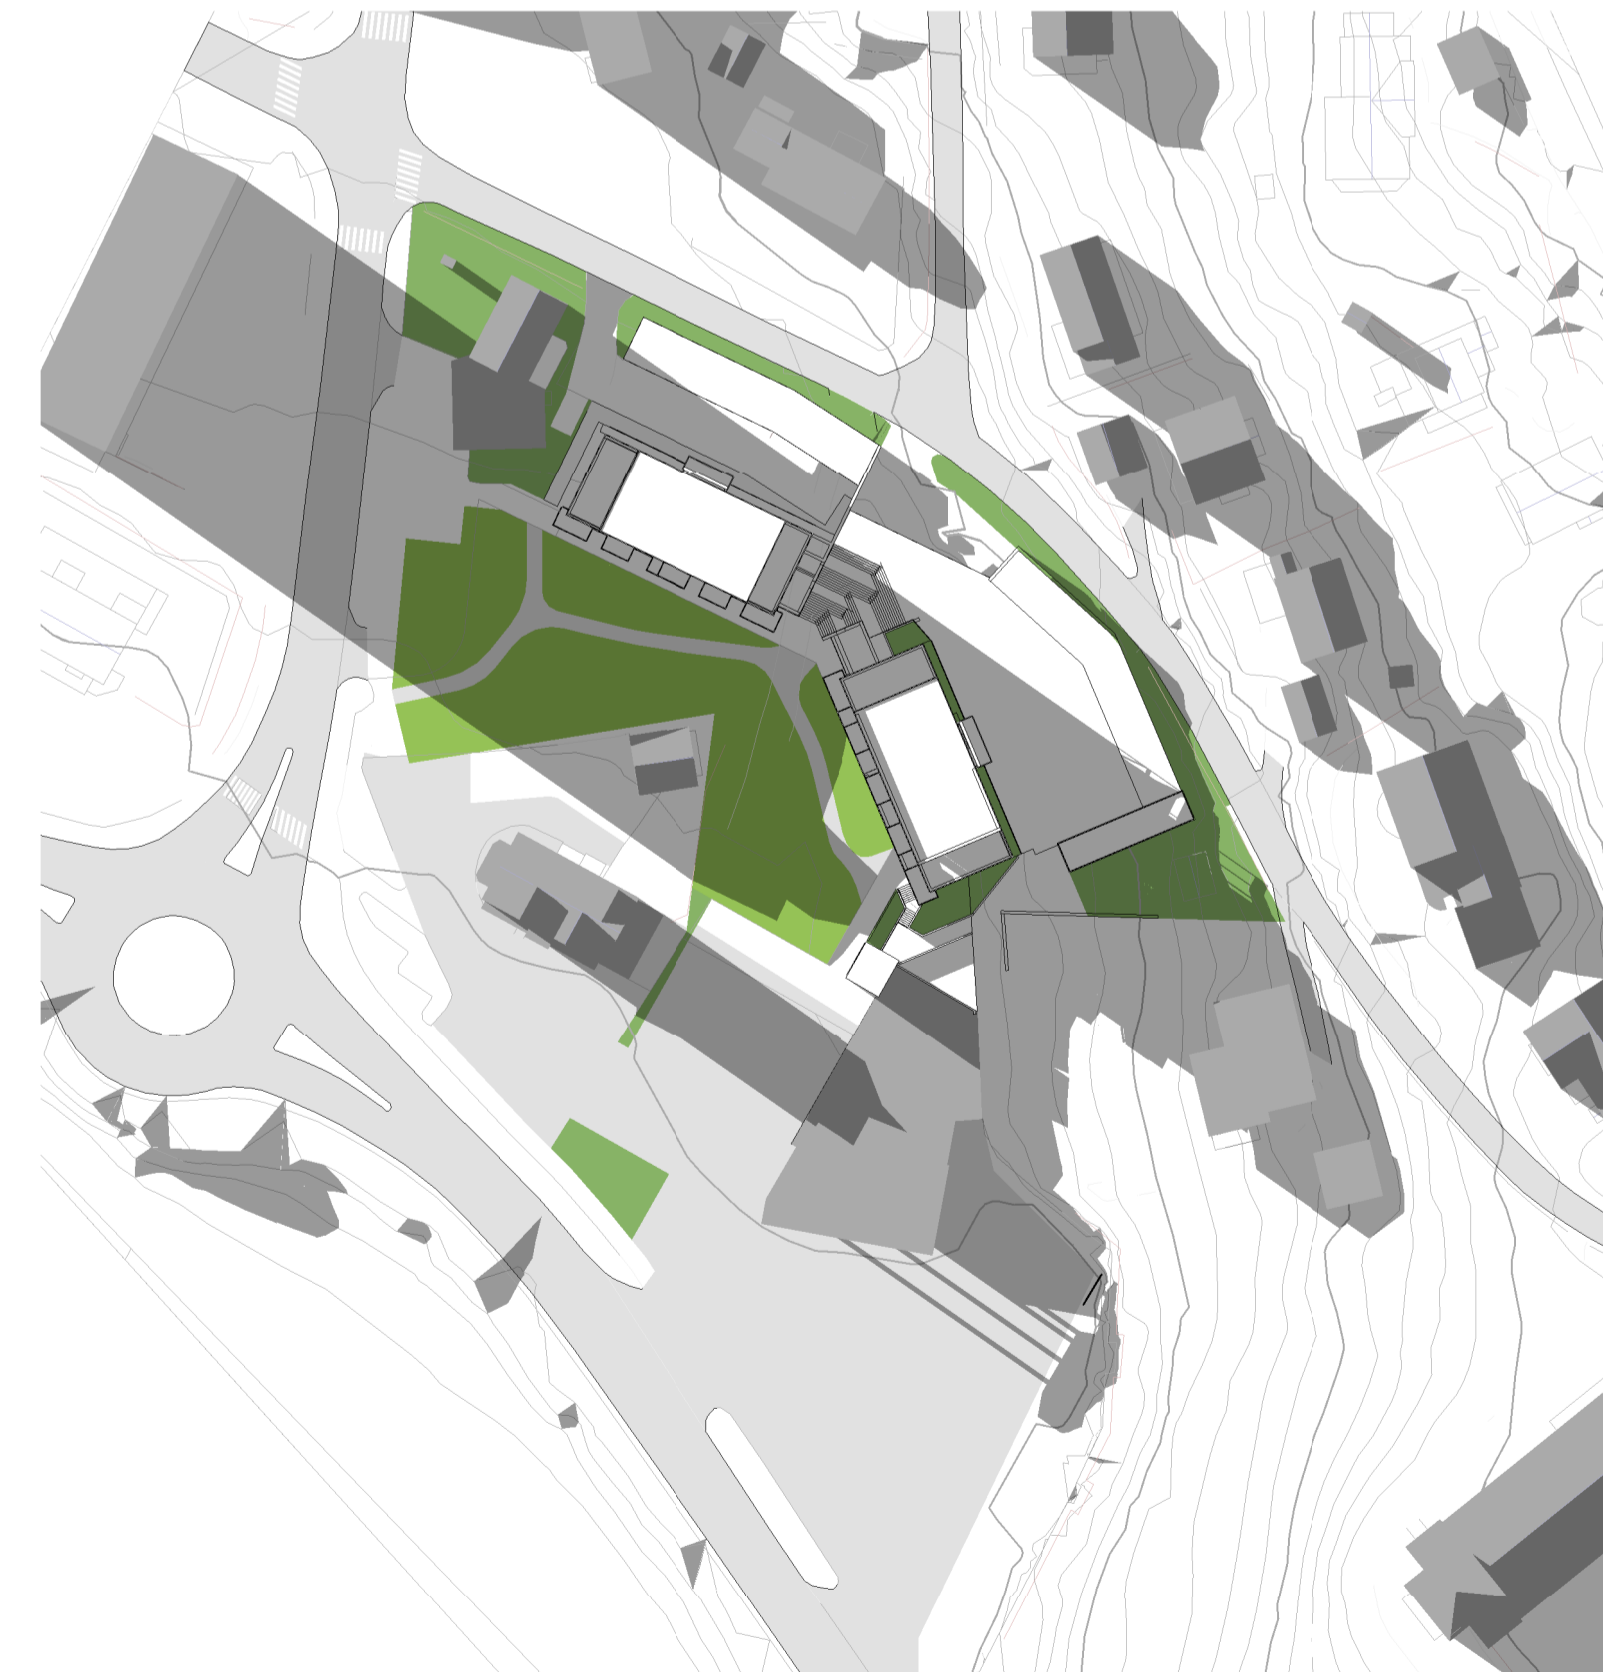

A10_03 - Skyggestudier 01.08.
kl20

Rev	Dato	Tekst	Tegn	Kont
Prosjekt		Prosjektnr.:		
Bjerkvik Skisseprosjekt		200300		
Målestokk:	Tegningsnr.:	Rev.:		
1 : 1000	A10_03			
TILTAKSHAVER:				
ENTREPRENØR:				
ARKITEKT:  PB 7033 Majorstuen Rosenborggate 19 C 0306 Oslo T: +47 23 32 71 00 E: lpo@lpo.no				
Oppdragsgiver:		Prosjektnr.:		
Bjerkvik Skisseprosjekt		200300		
Tegningsnavn:				
Skyggestudier				
Dato:	Tegnet av:	Kontrollert av:	Format:	Rev. dato:
17.11.2020	EKH	Checker	A1	
Målestokk:	Tegningsnr.:	Rev.:		
1 : 1000	A10_03			