


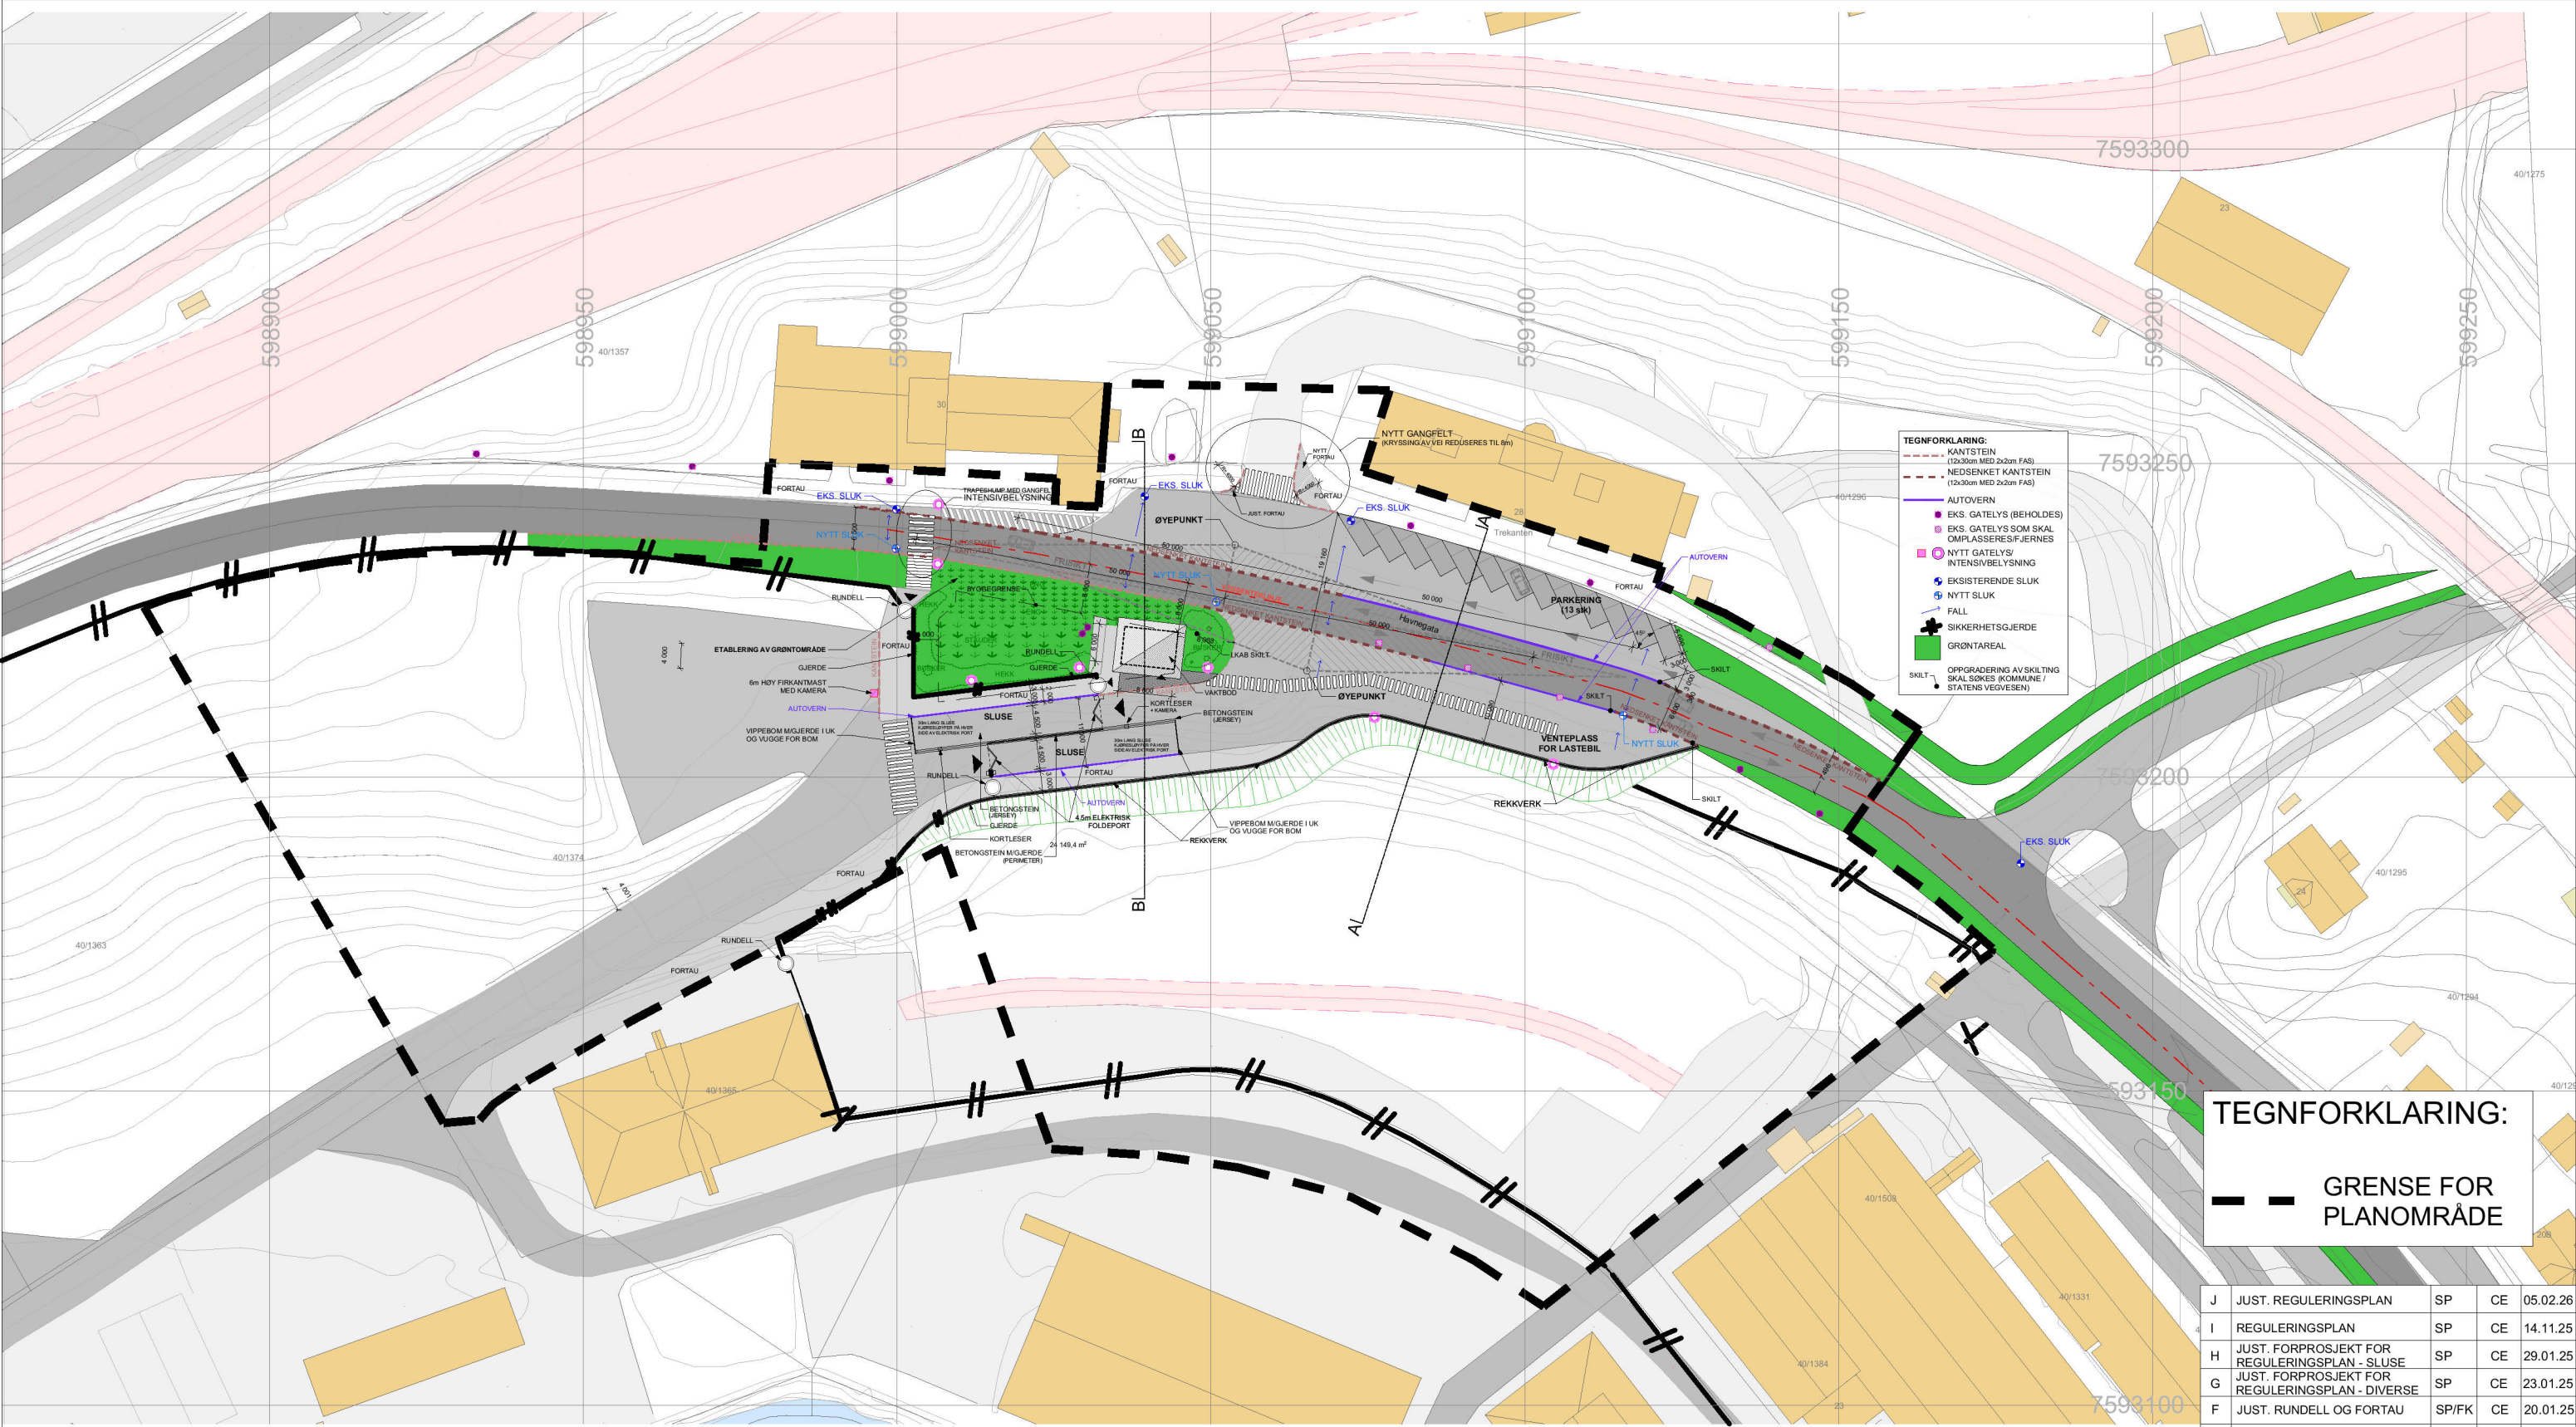

TEGNFORKLARING:


- KANTSTEIN (12x30cm MED 2x2cm FAS)
- NEDSENKET KANTSTEIN (12x30cm MED 2x2cm FAS)
- AUTOVERN
- EKS. GATELYS (BEHOLDNES)
- EKS. GATELYS SOM SKAL OMPLASSERES/FJERNES
- NYTT GATELYS/INTENSIVBELYSNING
- EKSISTERENDE SLUK
- NYTT SLUK
- FALL
- SIKKERHETSGJERDE
- GRONTAREAL
- OPPRADERING AV SKILTING SKAL SOKES (KOMMUNE / STATENS VEGVESEN)

TEGNFORKLARING:

- GRENSE FOR PLANOMRADE

KONTROLLOMRÅDE FOR LKAB VED HAVNEGATA, NARVIK

Koordinatsystem: UTM 33 NN2000
1cm=10m - ved A3 utskrift

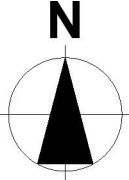

J	JUST. REGULERINGSPLAN	SP	CE	05.02.26
I	REGULERINGSPLAN	SP	CE	14.11.25
H	JUST. FORPROSJEKT FOR REGULERINGSPLAN - SLUSE	SP	CE	29.01.25
G	JUST. FORPROSJEKT FOR REGULERINGSPLAN - DIVERSE	SP	CE	23.01.25
F	JUST. RUNDELL OG FORTAU	SP/FK	CE	20.01.25
E	JUST. GJERDE	SP/FK	CE	19.12.24
D	JUST. GJERDE OG SKILTING	SP/FK	CE	18.12.24
C	KARTUTSNITT FORPROSJEKT JUST. IHHT GJELDENDE REG.	SP/FK	CE	13.12.24
B	KARTUTSNITT FORPROSJEKT JUST. SLUSE	SP	CE	29.11.24
A	KARTUTSNITT FORPROSJEKT	SP	CE	22.11.24
REV. / BESKRIVELSE		TEGNET KONTR. DATO		
TILTAKSHAVER		OPPDRAAGSGIVER:		
PROSJEKT KONTROLLOMRÅDE FOR LKAB VED HAVNEGATA, NARVIK				
TEGN. TITTEL: SITUASJONSPLAN				
MALESTOKK/A3 1:1000		TEGN. STATUS		
REGULERINGSPLAN				
PROSJEKTERENDE		TEGN. NR. A20-B-010B-R02		INDEKS J