


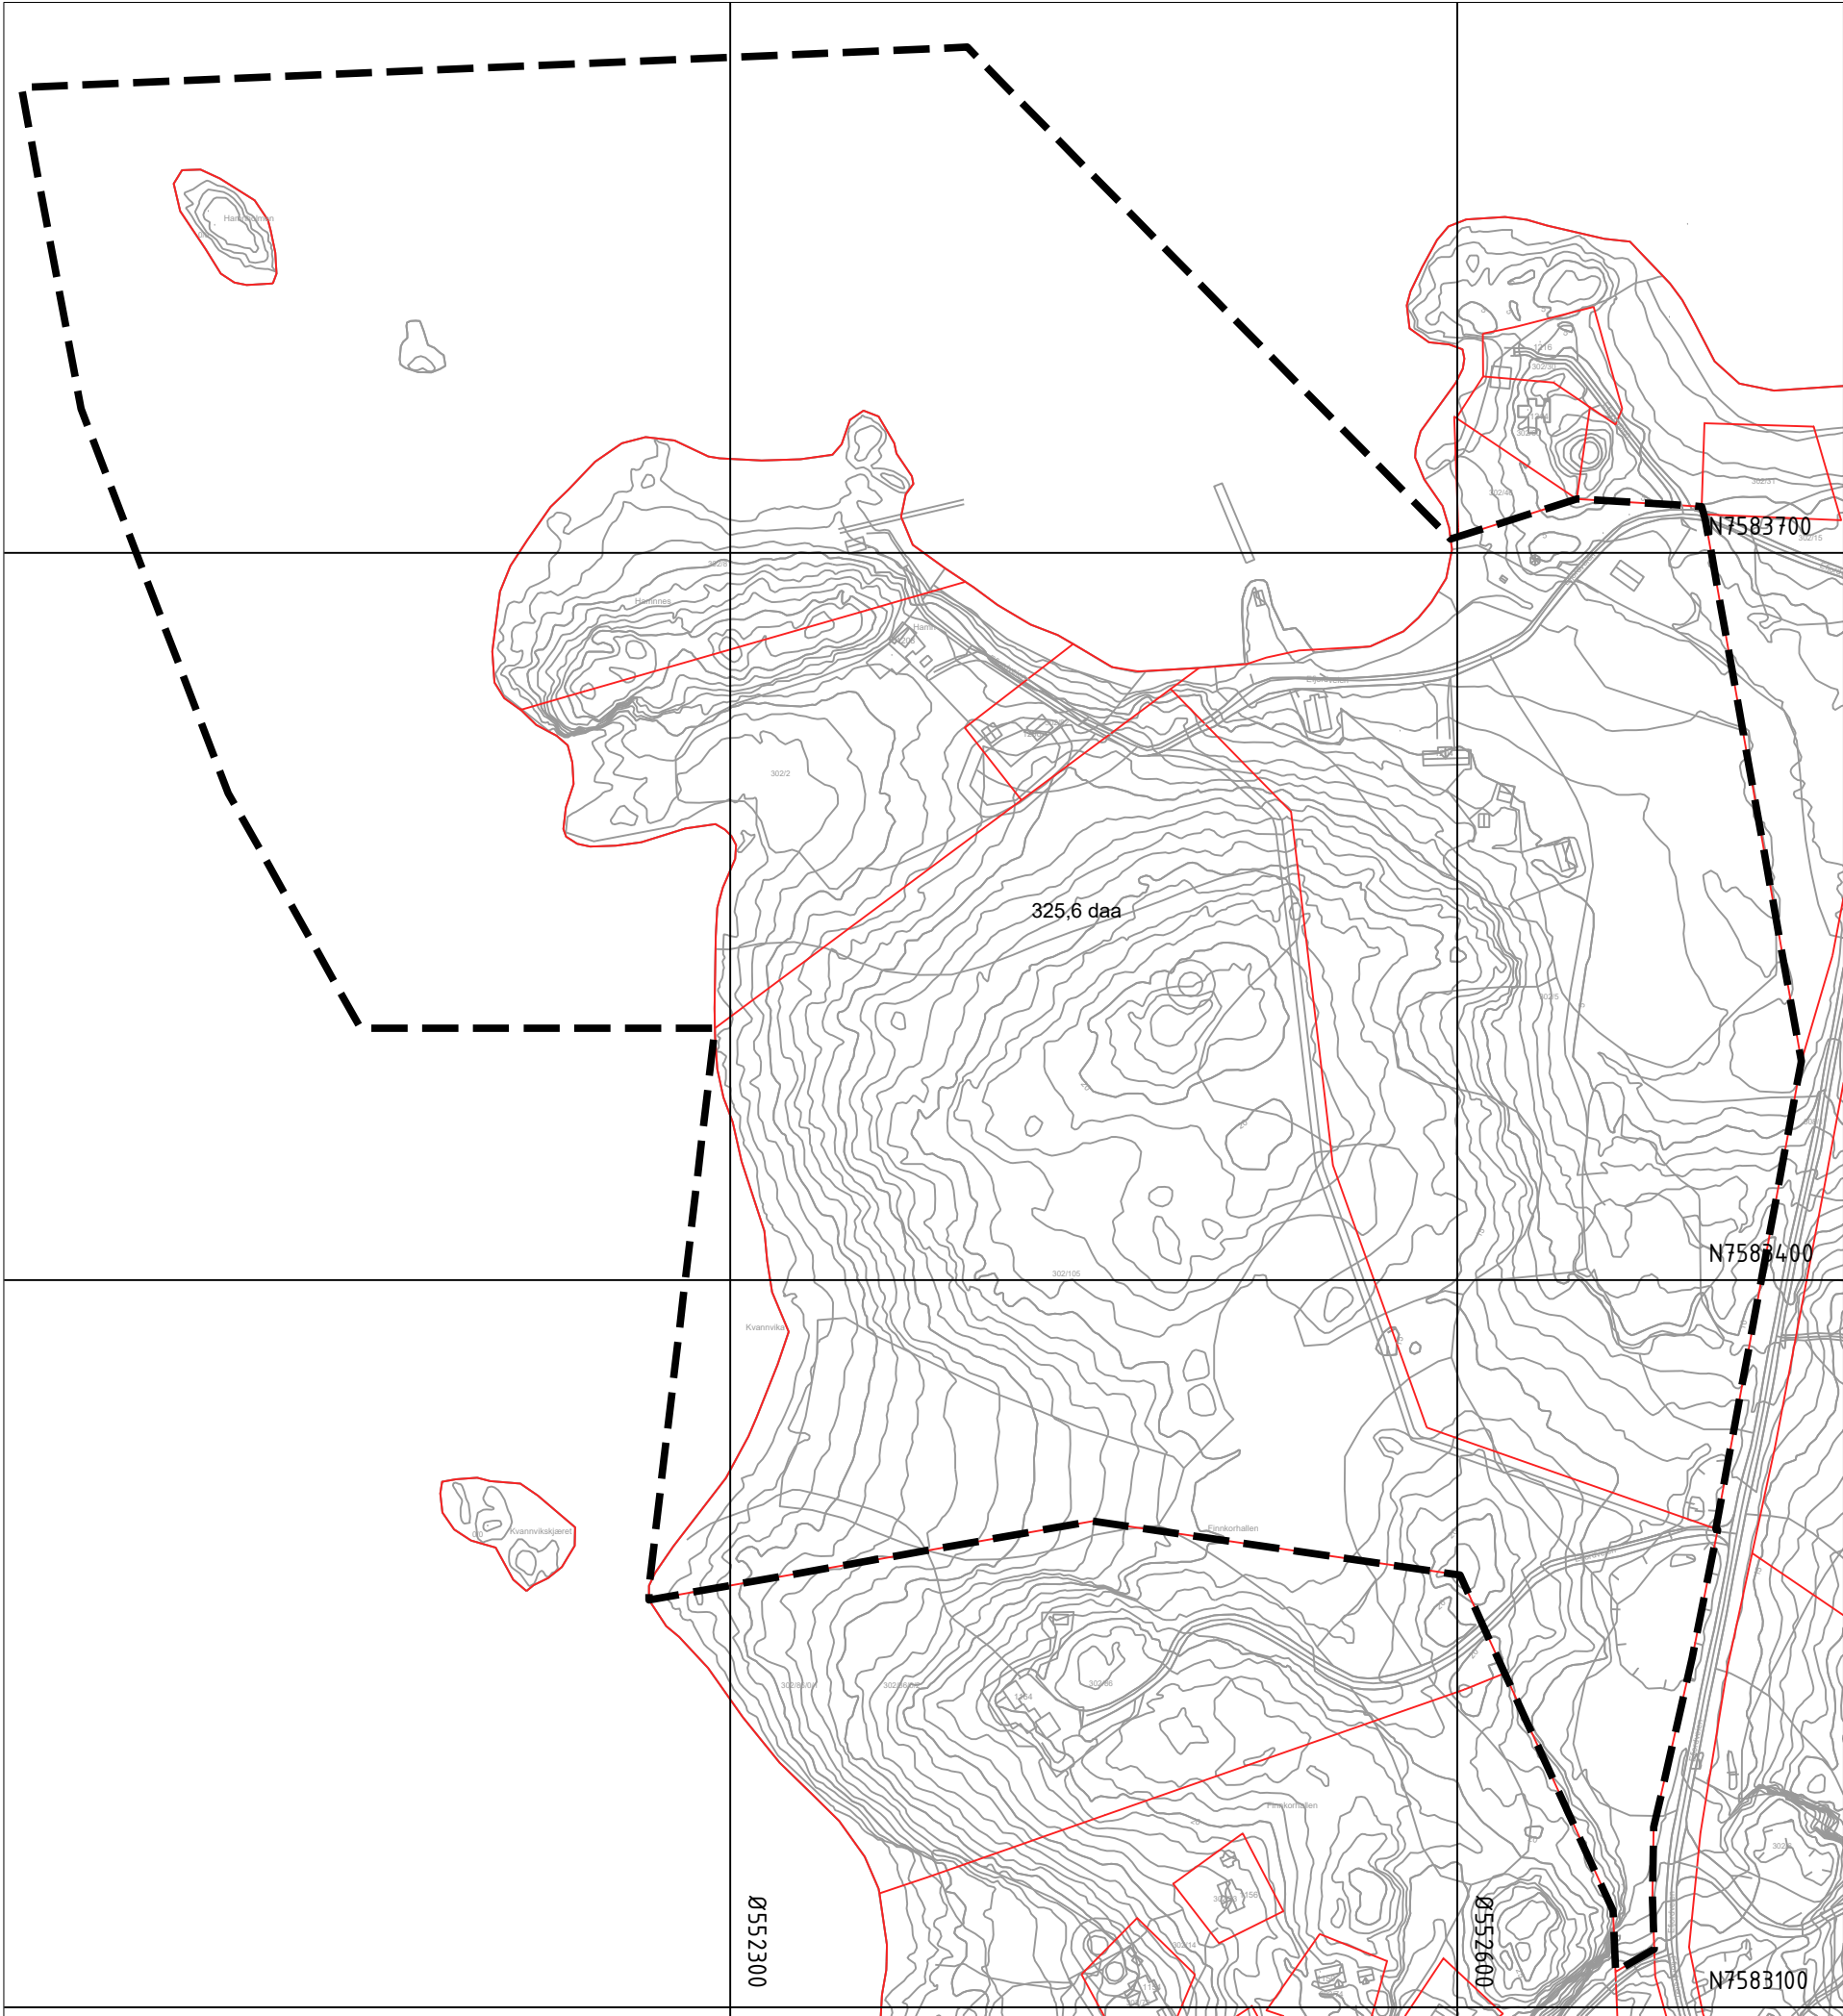

Tegnforklaring

Reguleringsplan PBL 2008

Linjesymbol

Planens begrensning

Kartopplysninger

Kilde for basiskart: Ambita

Dato for basiskart: 17.03.2025

Koordinatsystem: ETRS89.UTM-33N

Høydegrunnlag: NN2000

Ekvidistanse: 1m

Kartmålestokk: 1:3000

075.0150m

N

Narvik kommune

Detaljregulering

Detaljregulering for Efjordveien 1204 m.fl.

Arealplan-ID: 1806\_Varslet planavgrensning

Forslagsstiller: Norrøna Adventure AS

SAKSBEHANDLING ETTER PLAN- OG BYGNINGSLOVEN

| Dato                                       | Revisjon | SAKS-NR | DATO     | SIGN |
|--------------------------------------------|----------|---------|----------|------|
|                                            |          |         |          |      |
|                                            |          |         |          |      |
|                                            |          |         |          |      |
| Kommunestyret sitt vedtak                  |          |         |          |      |
| Ny 2. gang behandling                      |          |         |          |      |
| Offentlig ettersyn fra ..... til .....     |          |         |          |      |
| 2. gangs behandling                        |          |         |          |      |
| Offentlig ettersyn fra ..... til .....     |          |         |          |      |
| 1. gangs behandling                        |          |         |          |      |
| Kunngjøring av oppstart av planarbeid      |          |         |          |      |
| Oppstartsmøte...                           |          |         |          |      |
| PLANEN ER UTARBEIDET AV: LPO arkitekter AS |          | TEGNNR. | DATO     | SIGN |
|                                            |          |         | 20.06.25 |      |

Det bekreftes at planen er i samsvar med kommunestyrets vedtak

Dato

PLANSJEFNAVN

Plansjef