



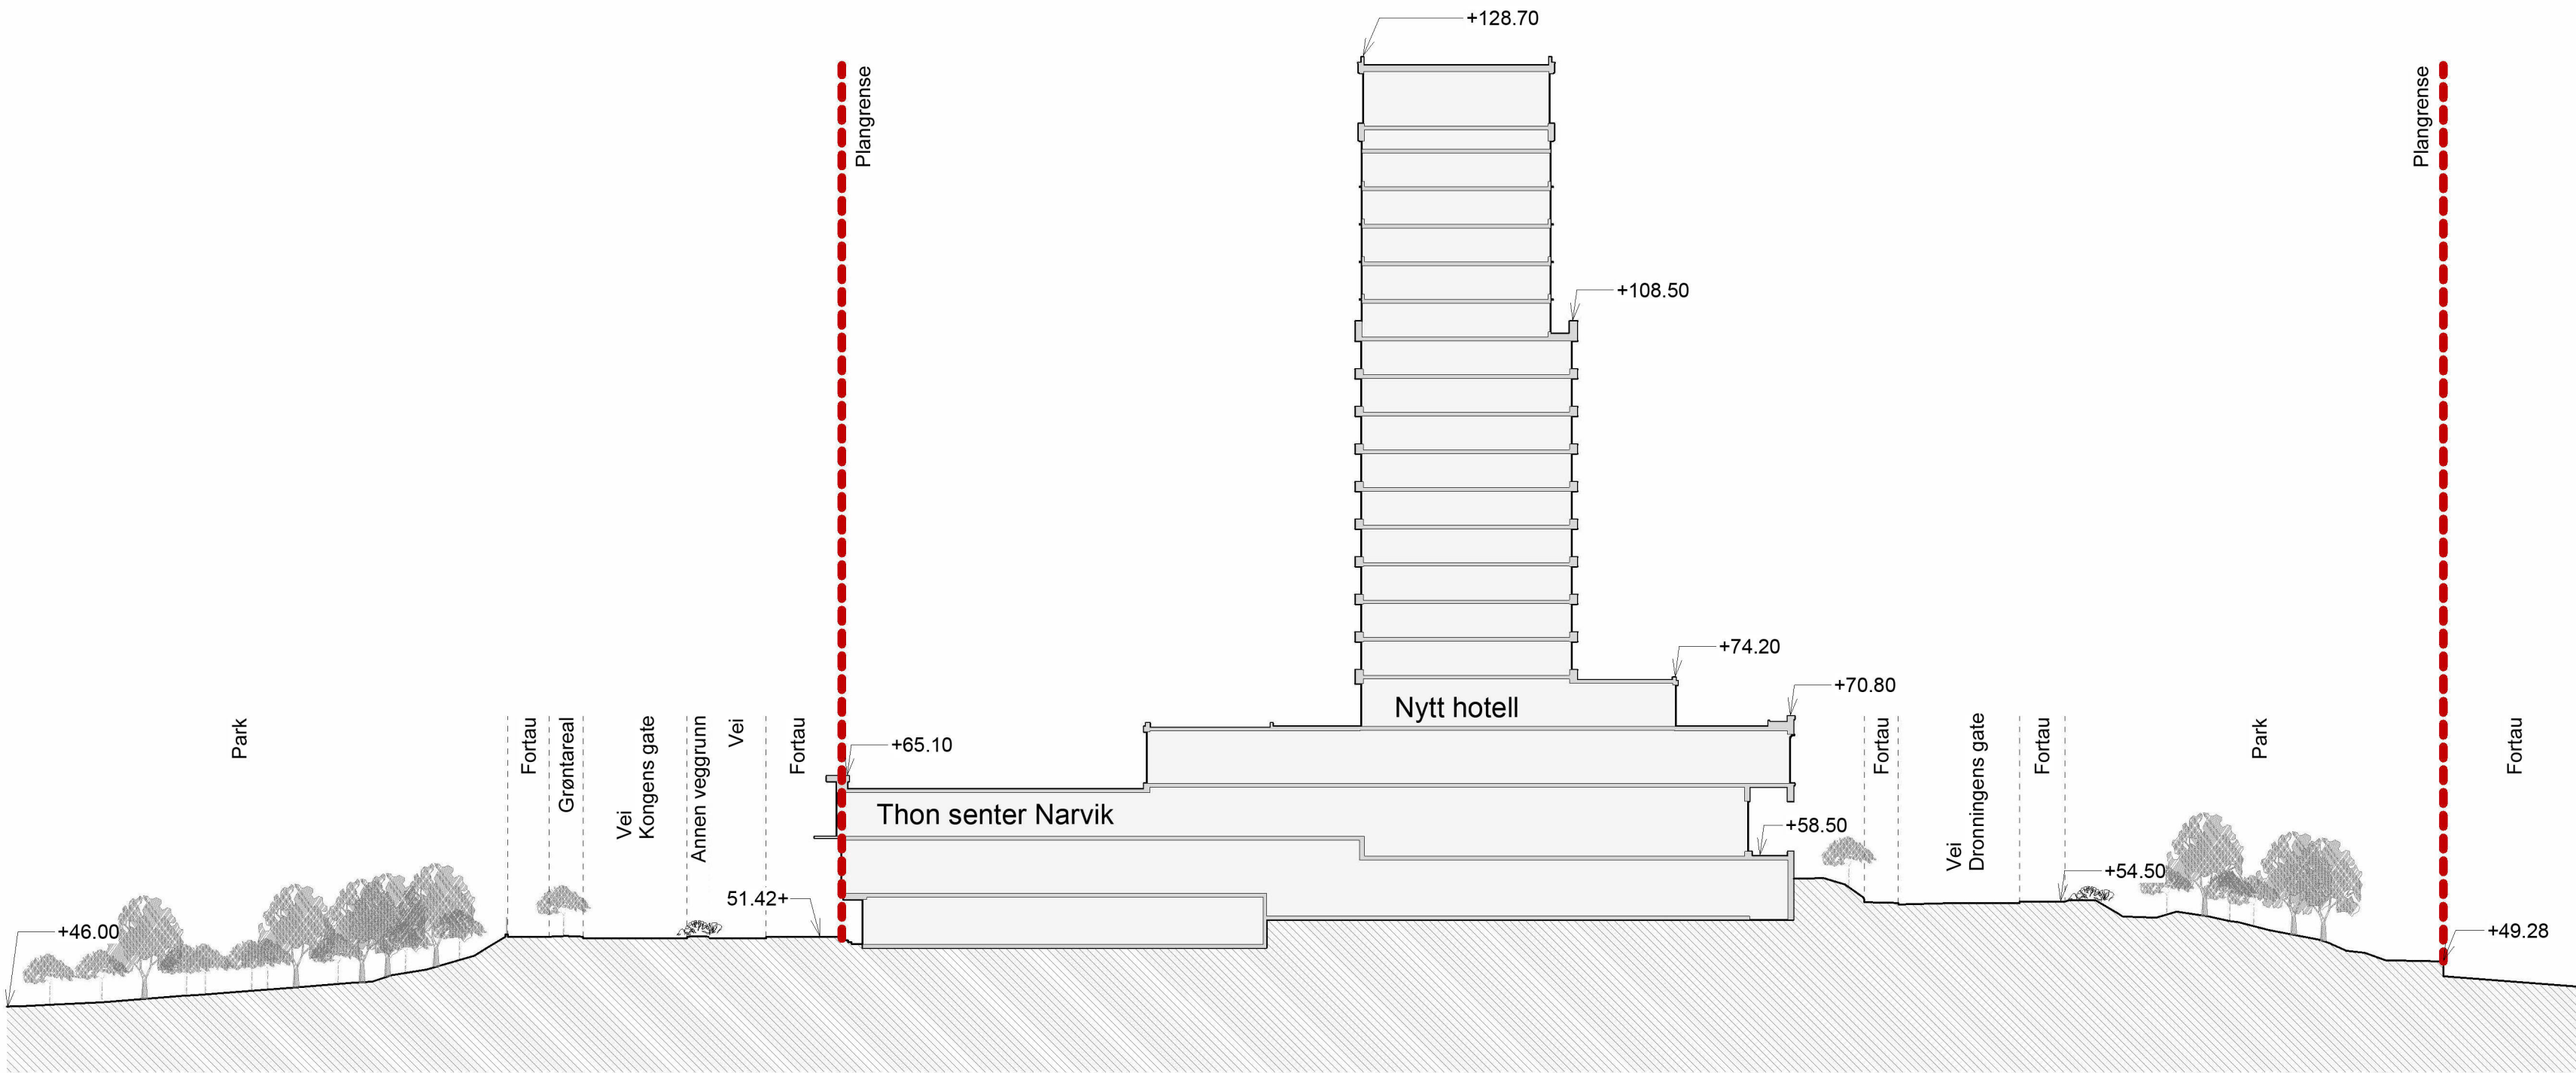

Snitt a-a'
1:500

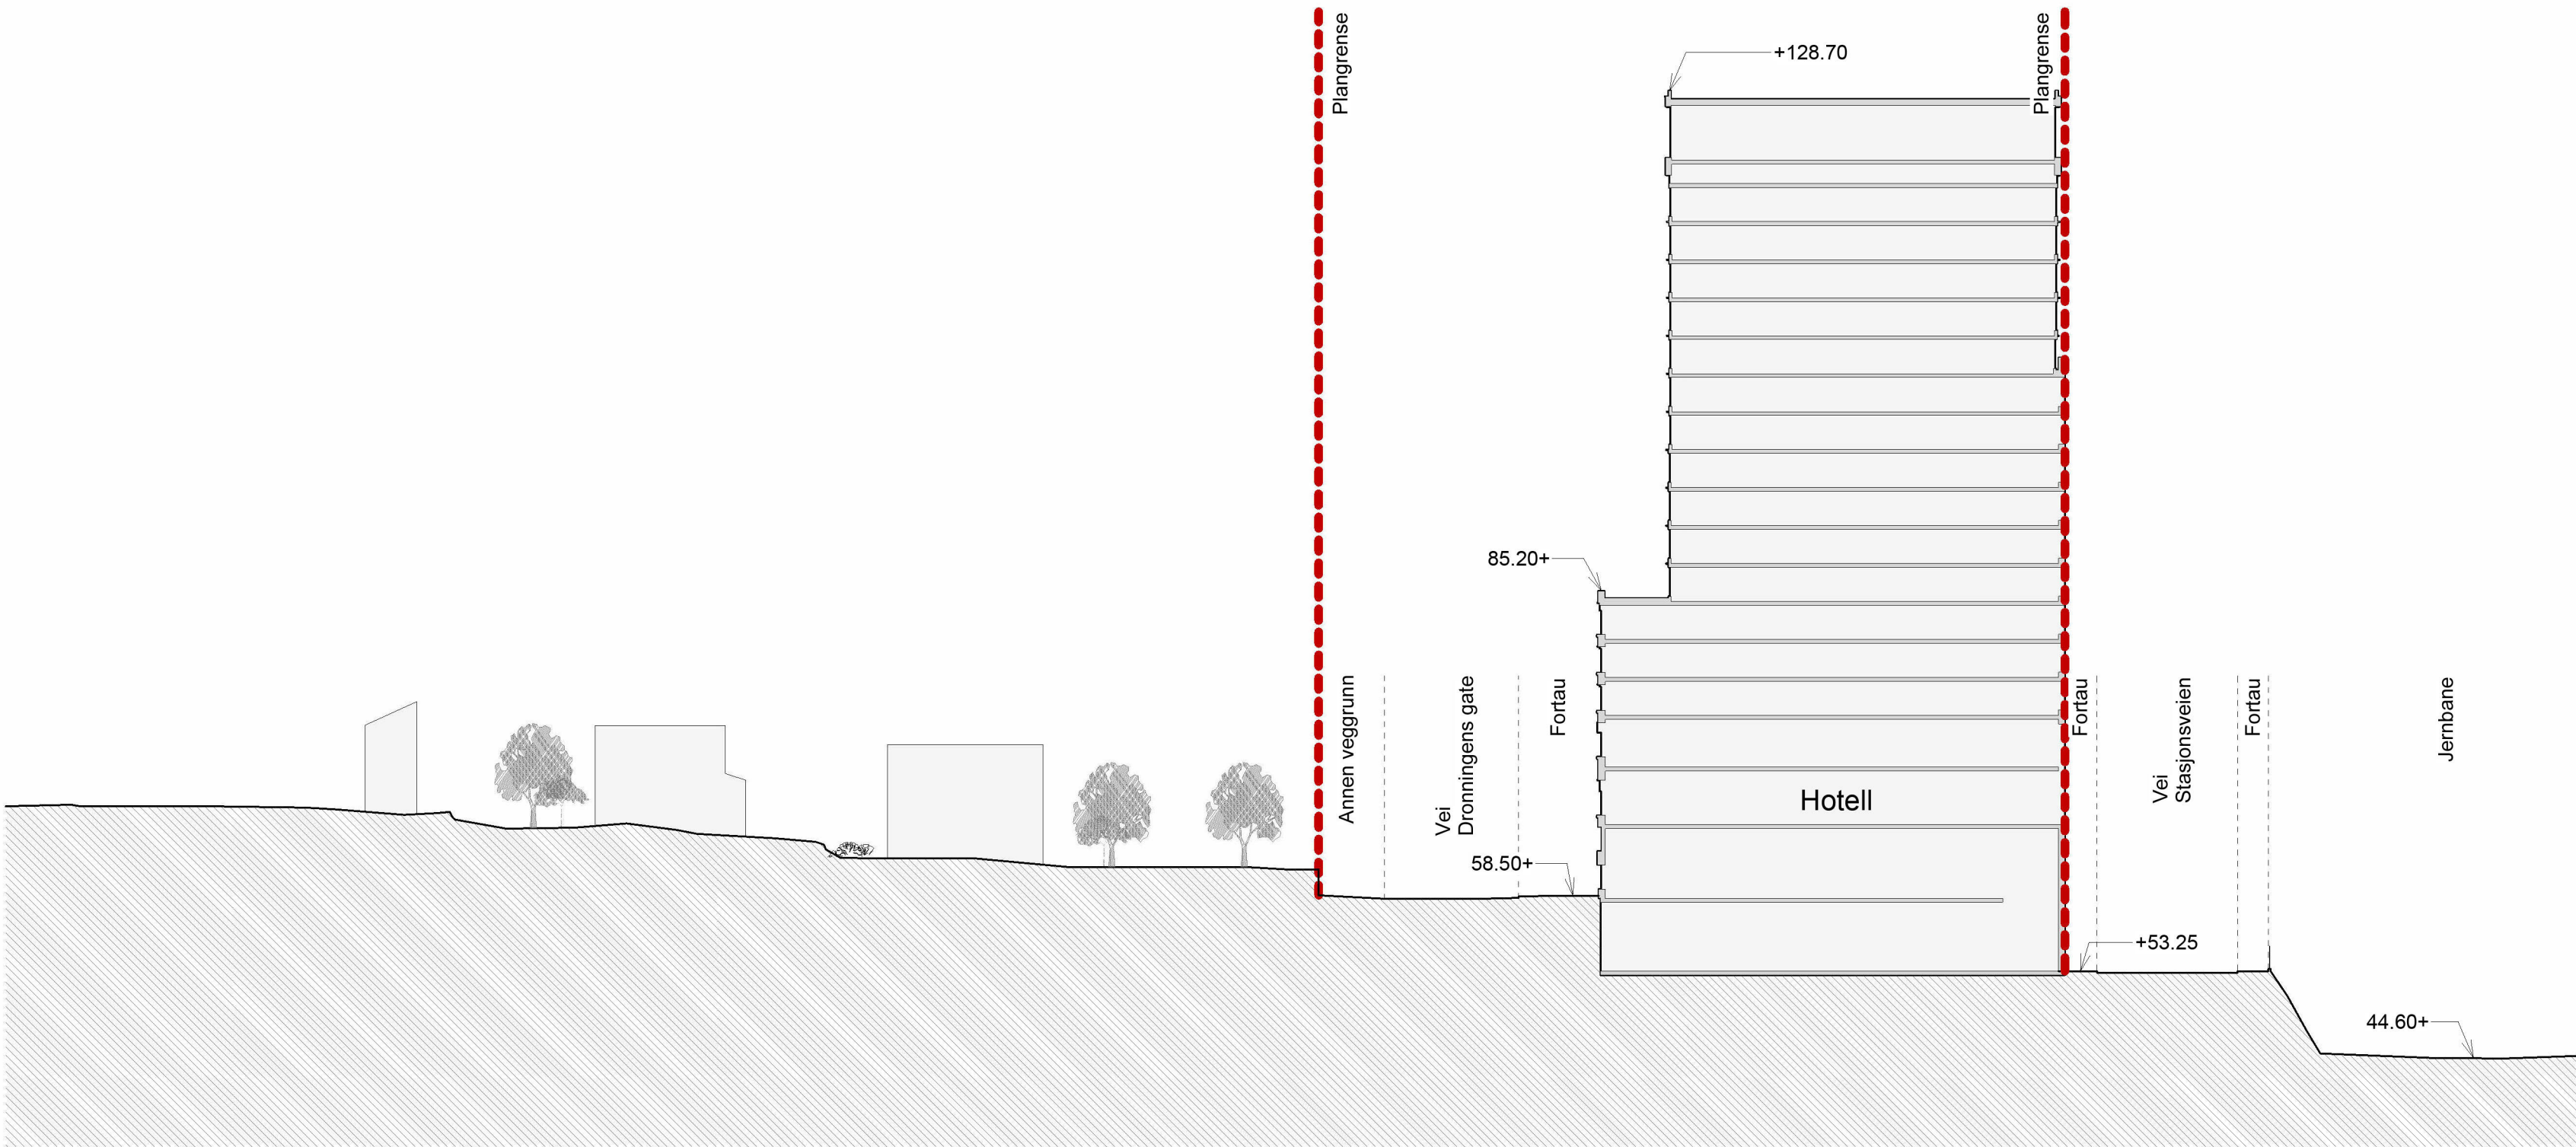

Snitt b-b'
1:500

D01	2026.06.12	For godkjenning hos oppdragsgiver		Serbar	KrPetu	JULRID
Rev.	Dato	Beskrivelse		Utarbeidet	Fagkontroll	Gjeldrid
Dette dokumentet er utarbeidet av Norconsult som del av det oppdraget som fremgår nedenfor. Opphavsretten tilhører Norconsult. Dokumentet må bare benyttes til det formål som oppdragsavtalen beskriver, og må ikke kopieres eller gjøres tilgjengelig på annen måte eller i større utstrekning enn formålet tilsier.						
Thon Kjøpesenter Nord					Målestokk (gjelder A1) 1 : 500	
Thon Hotel Narvik						
Terengsnitt a-a' og b-b' tilpasset dagens						
Norconsult		Oppdragsnummer	Tegningsnummer		Revisjon	
Norconsult		52508503	L-10-70-05		D01	