


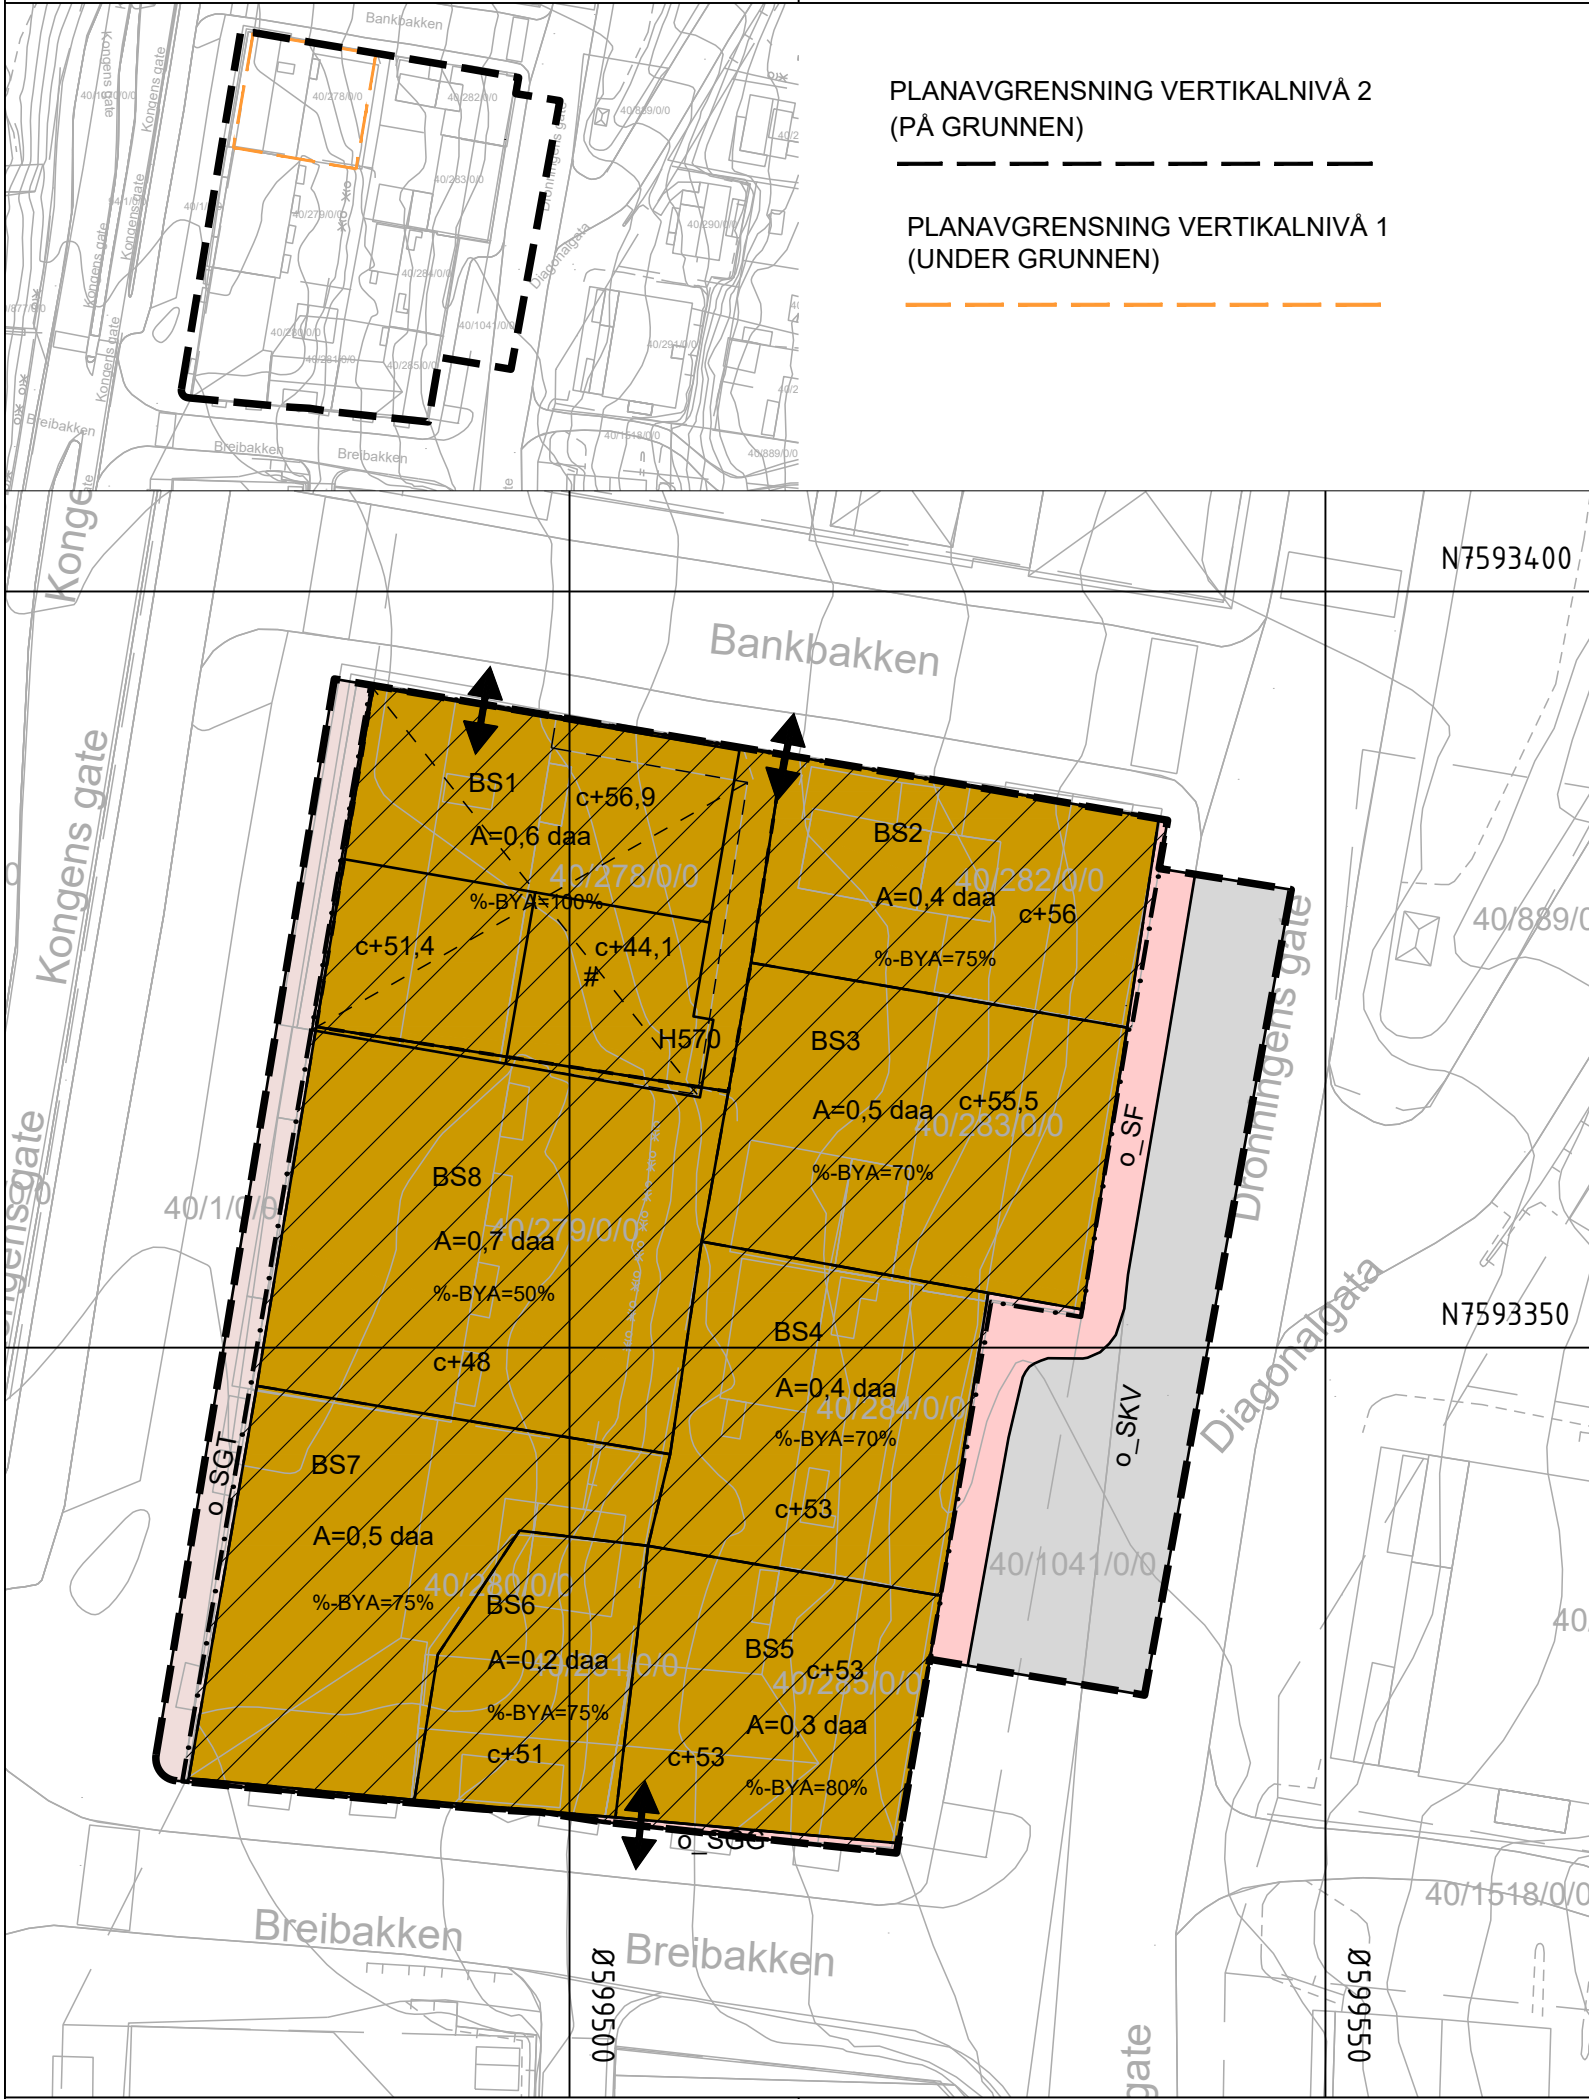

Tegnforklaring

Reguleringsplan PBL 2008

§12-5. Nr. 1 - Bebyggelse og anlegg

BS

Sentrumsformål

§12-5. Nr. 2 - Samferdselsanlegg og teknisk infrastruktur

SKV

Kjøreveg

SF

Fortau

SGT

Gatetun

SGG

Gangveg/gangareal/gågate

§12-6 - Hensynssoner

H570

Bevaring kulturmiljø

§12-7 - Bestemmelseområder

#

Vilkår for bruk av arealer, bygninger og anlegg

Linjesymbol

Plangrense

Formålgrense

Bestemmelsegrense

Grense for angitt hensynssone

Byggegrense

Planlagt bebyggelse

Bebyggelse som forutsettes fjernet

Punktsymboler

Avkjørsel - både inn og utkjøring

Kartopplysninger

Kilde for basiskart: Norge digitalt

Dato for basiskart: 04.09.2025

Koordinatsystem: ETRS89.UTM-33N

Høydegrunnlag: NN2000

Ekvidistanse: 1m

Kartmålestokk: 1:500 (A3)

0

12.5

25m

N

Detaljregulering
Kongens gate 24 med tilhørende kvartal
Med tilhørende reguleringsbestemmelser

Arealplan-ID:

1806_2021002

Forslagsstiller:

K24 Eiendom AS

SAKSBEHANDLING ETTER PLAN- OG BYGNINGSLOVEN			SAKS-NR	DATO	SIGN
Dato	Revisjon				
Dato	Revisjon				
Dato	10.10.2025	Revisjon Rev. etter tilbakemelding fra kulturvernmyndighet			
Kommunestyret sitt vedtak					
Ny 2. gang behandling					
Offentlig ettersyn fra til					
2. gangs behandling					
Offentlig ettersyn fra til					
1. gangs behandling					
Kunngjøring av oppstart av planarbeid				21.04.2021	
Oppstartsmøte...				24.03.2021	
PLANEN ER UTARBEIDET AV: Norconsult PLANKONSULENT			TEGNNR.	DATO	SIGN
Det bekreftes at planen er i samsvar med kommunestyrets vedtak av				23.12.2021	
			BekreftDato	PLANSJEFNAVN	
			Dato	Plansjef	