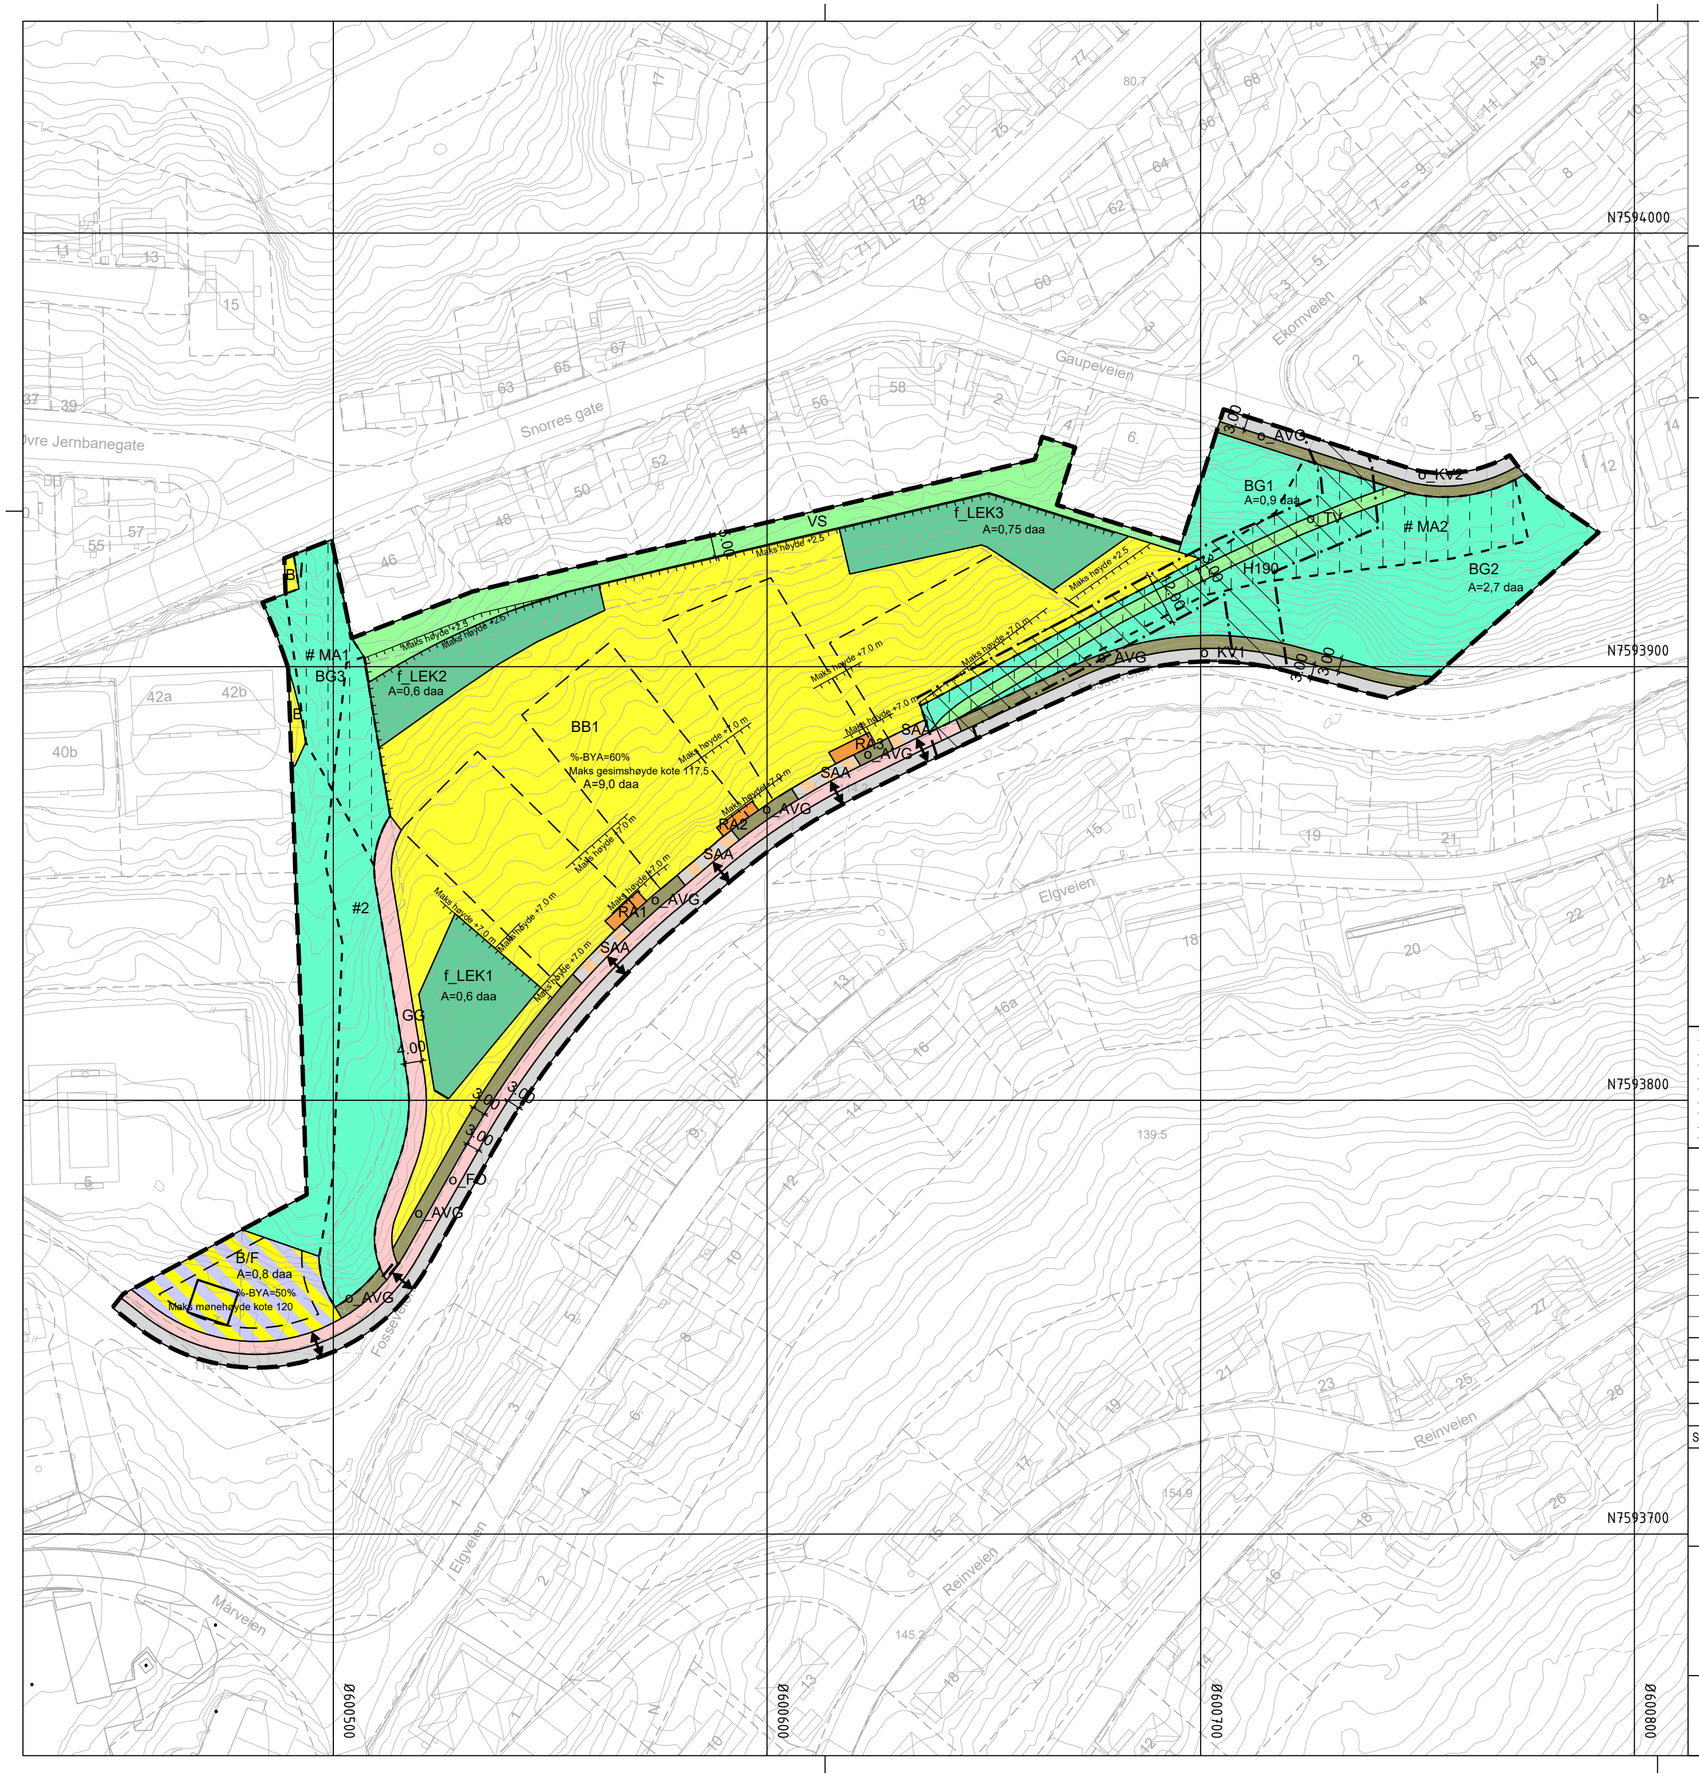

Narvik kommune

Reguleringsplan PBL 2008

§12-5. Nr. 1 - Bebyggelse og anlegg

- B — Boligbebyggelse
- BB — Boligbebyggelse, blokker
- RA — Renovasjonsanlegg
- LEK — Lekeplass
- B/F — Kombinert bolig og forretning

§12-5. Nr. 2 - Samferdselsanlegg og teknisk infrastruktur

- KV — Kjøreveg
- FO — Fortau
- GG — Gangveg, gangareal eller gågate
- AVG — Annen veggrunn - grøntareal
- SAA — Samferdselsanlegg eller teknisk infrastruktur kombinert med andre angitte hovedformål.

§12-5. Nr. 3 - Grønnstruktur

- BG — Blågrønnstruktur
- TV — Turveg
- VS — Vegetasjonsskjerm

§12-6 - Hensynssoner

- H190 — Andre sikringssoner

§12-7 - Bestemmelsesområder

- #2 — Vilkår for bruk av arealer, bygninger og anlegg
- # MA — Midlertidig bygge- og anleggsområde

Linjesymbol

- Plangrense
- Formålgrense
- Bestemmelsegrense
- Midlertidig bygge- og anleggrense
- Grense for sikringssone
- Byggegrense
- Bebyggelse som inngår i planen
- Regulert støttemur
- Måle og avstandslinje

Punktsymboler

- Vegstenging\fysisk sperre
- Avkjørsel - både inn og utkjøring

Kartopplysninger

Kilde for basiskart:	FKB	Ekvidistanse:	1m
Dato for basiskart:	05.06.2025	Kartmålestokk:	1:1000 m
Koordinatsystem:	ETRS89.UTM-33N		0 25 50m
Høydegrunnlag:	NN2000		

N

Saksbehandling i følge plan- og bygningsloven kapittel 12	SAK NR.	DATO	SIGN.
Kommunestyret vedtak			
3. gangs behandling i det faste utvalget for plansaker			
Offentlig ettersyn fra: til:			
2. gangs behandling i det faste utvalget for plansaker			
Offentlig ettersyn fra: til:			
1. gangs behandling i det faste utvalget for plansaker			
Kunngjøring av oppstart av planarbeidet		30.06.2025	nordah

Status	Rev.	Endring	Utført	Kontr.	Ansv.	Dato
	A	Endering etter mottakskontroll av Narvik kommune	nordah	nojuca	nojuca	20.04.2026

Detaljregulering med tilhørende bestemmelser for:

Detaljregulering for Alpinbyen

Endring av Fosseveien boligfelt

PlanID.: 2012007 Vertikalnivå 2 (på bakken)

Narvik kommune

Tiltakshaver: TAJ Holding AS

Utført	Kontr.	Ansv.	Dato
nordah	notrjo	nojuca	03.10.2025

Målestokk: 1:1000

Format: A2

Oppdragsleder: nojuca

Oppdragsnr.: 10245761

SWECO

SWECO Norge AS
Dronningens gate 52/54, 8514 NARVIK
TLF.: 76 96 56 80 FAX.: 76 96 56 99

Disiplin:	Løpenummer:	Status:	Rev:
REG	01		A