



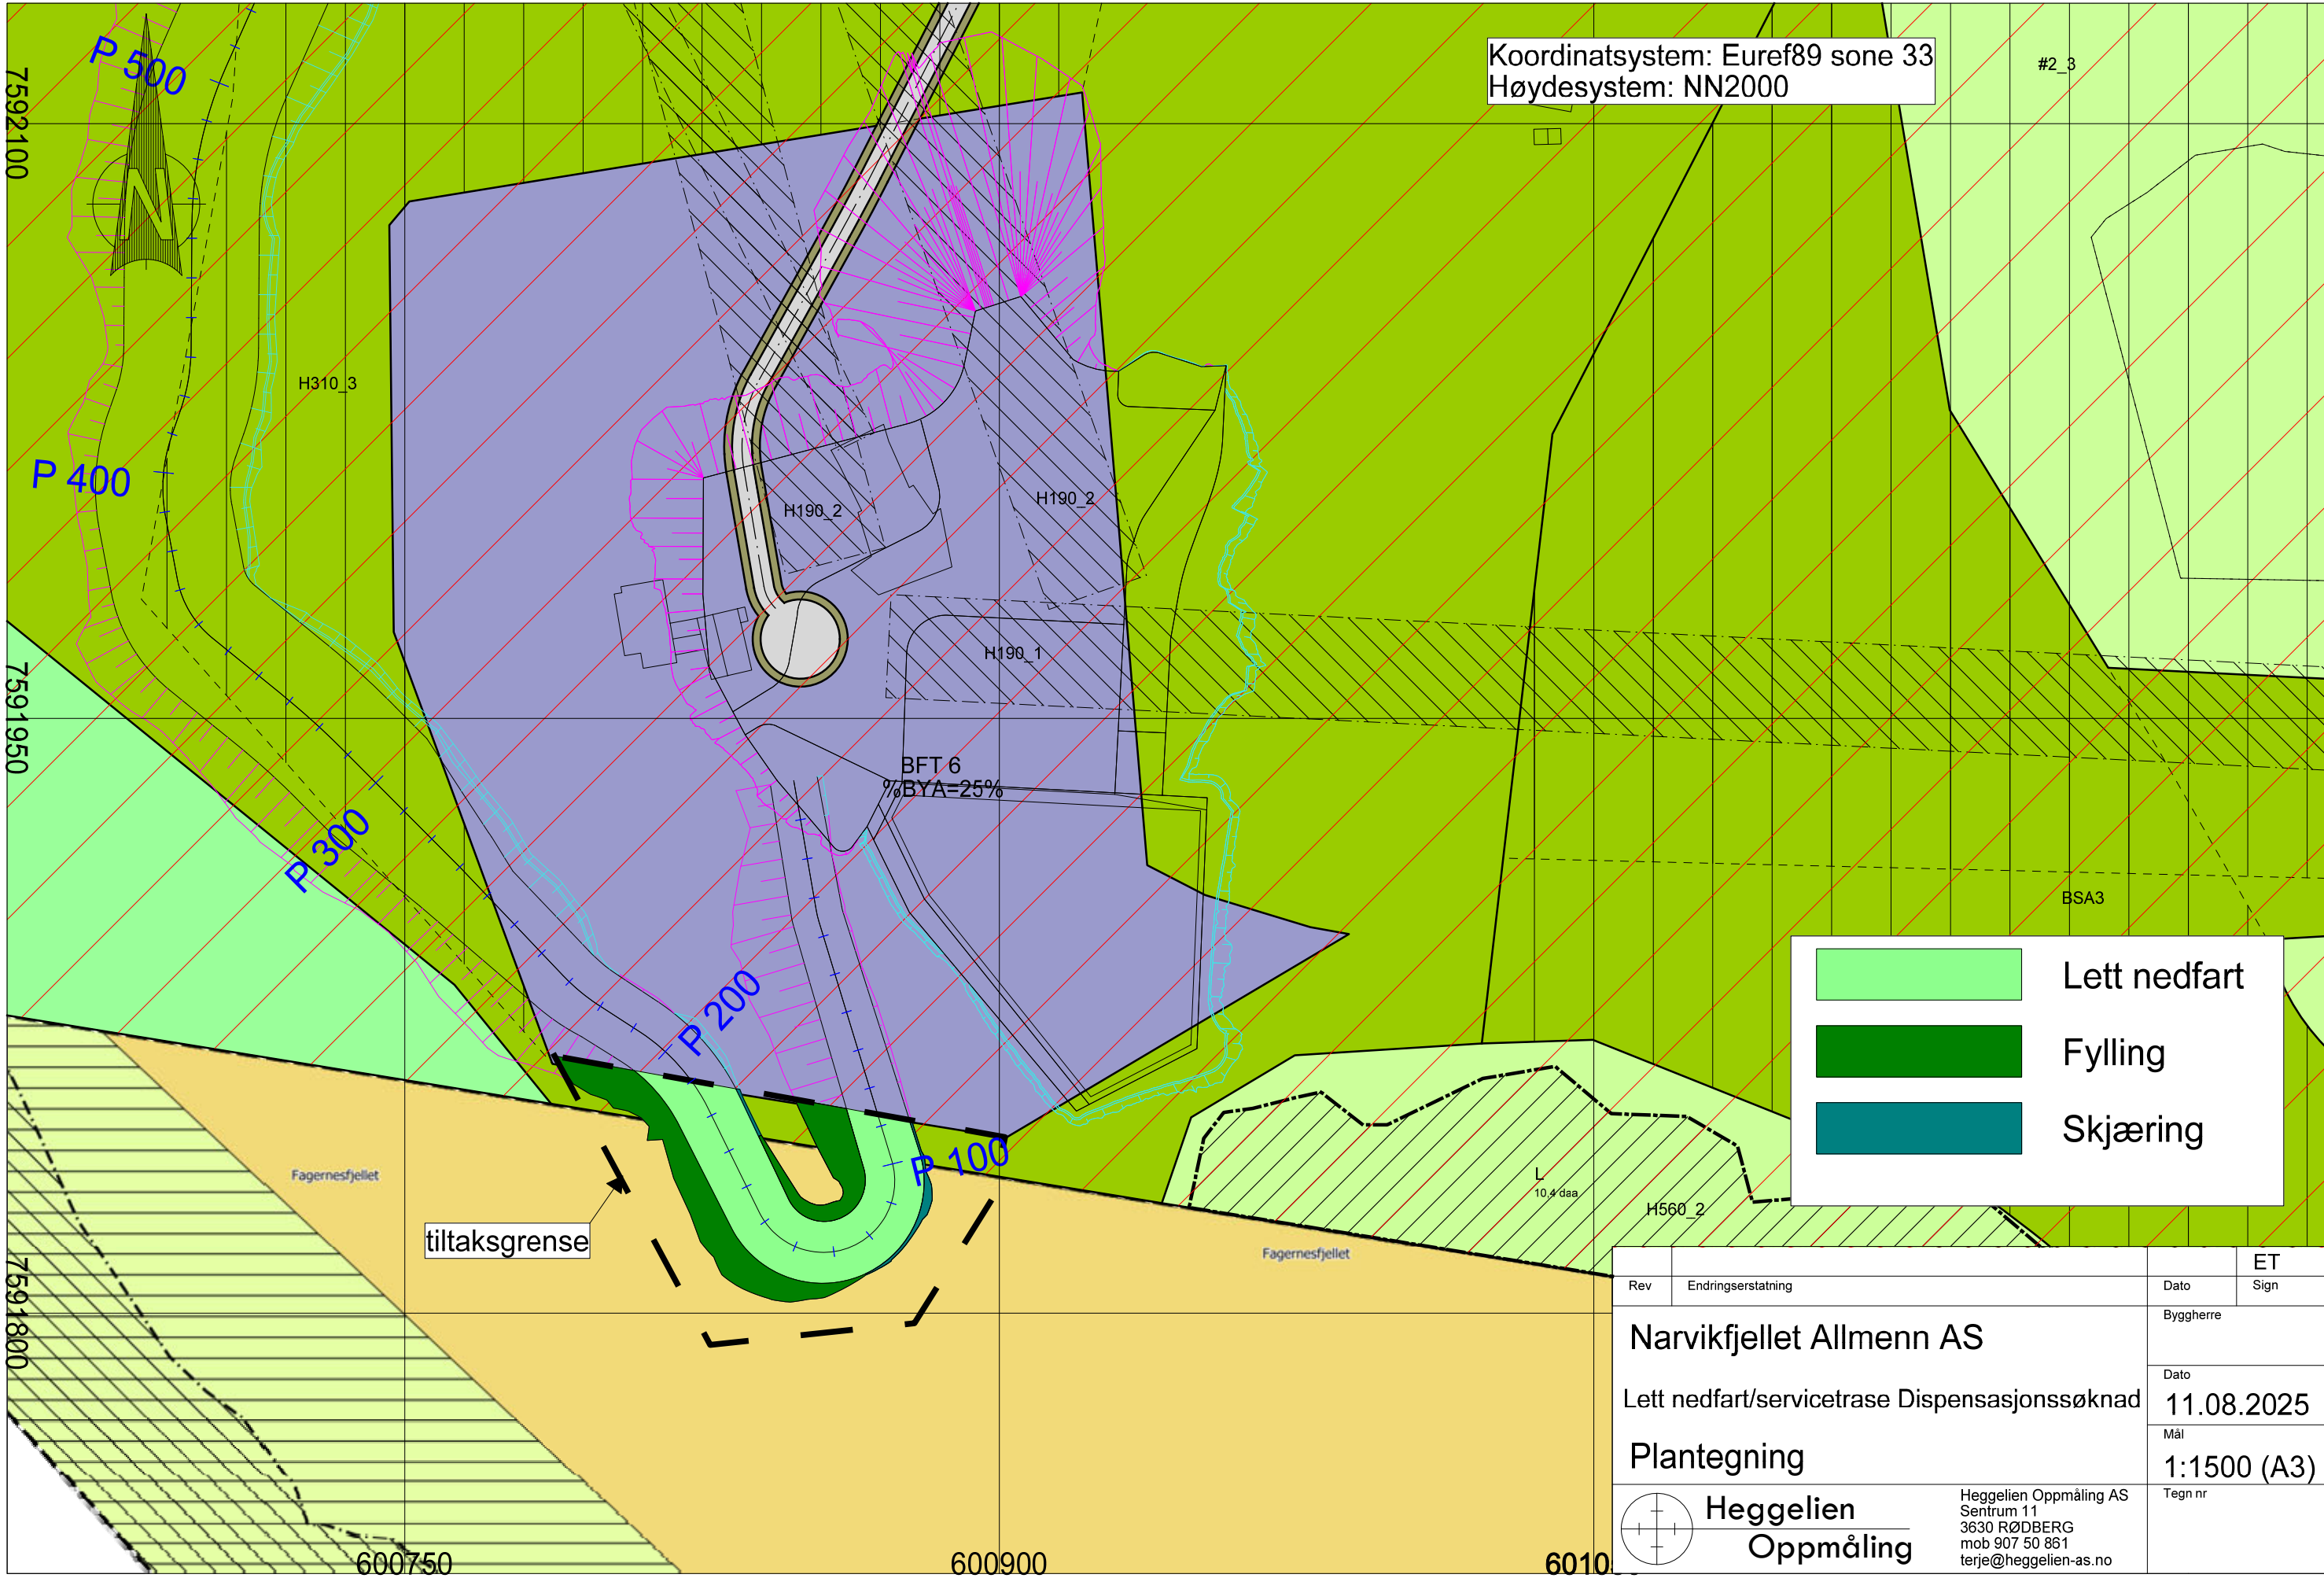


Koordinatsystem: Euref89 sone 33
 Høydesystem: NN2000

#2_3

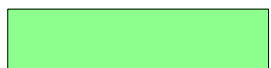


	Lett nedfart
	Fylling
	Skjæring

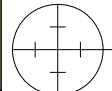


Rev	Endringsstatning	Dato	ET
			Sign
Narvikfjellet Allmenn AS		Byggherre	
Lett nedfart/servicetrase Dispensasjonssøknad		Dato	11.08.2025
Plantegning		Mål	1:1500 (A3)
 Heggelien Oppmåling		Heggelien Oppmåling AS Sentrum 11 3630 RØDBERG mob 907 50 861 terje@heggelien-as.no	
		Tegn nr	


7592100
7591950
7591800

600750 600900 6010

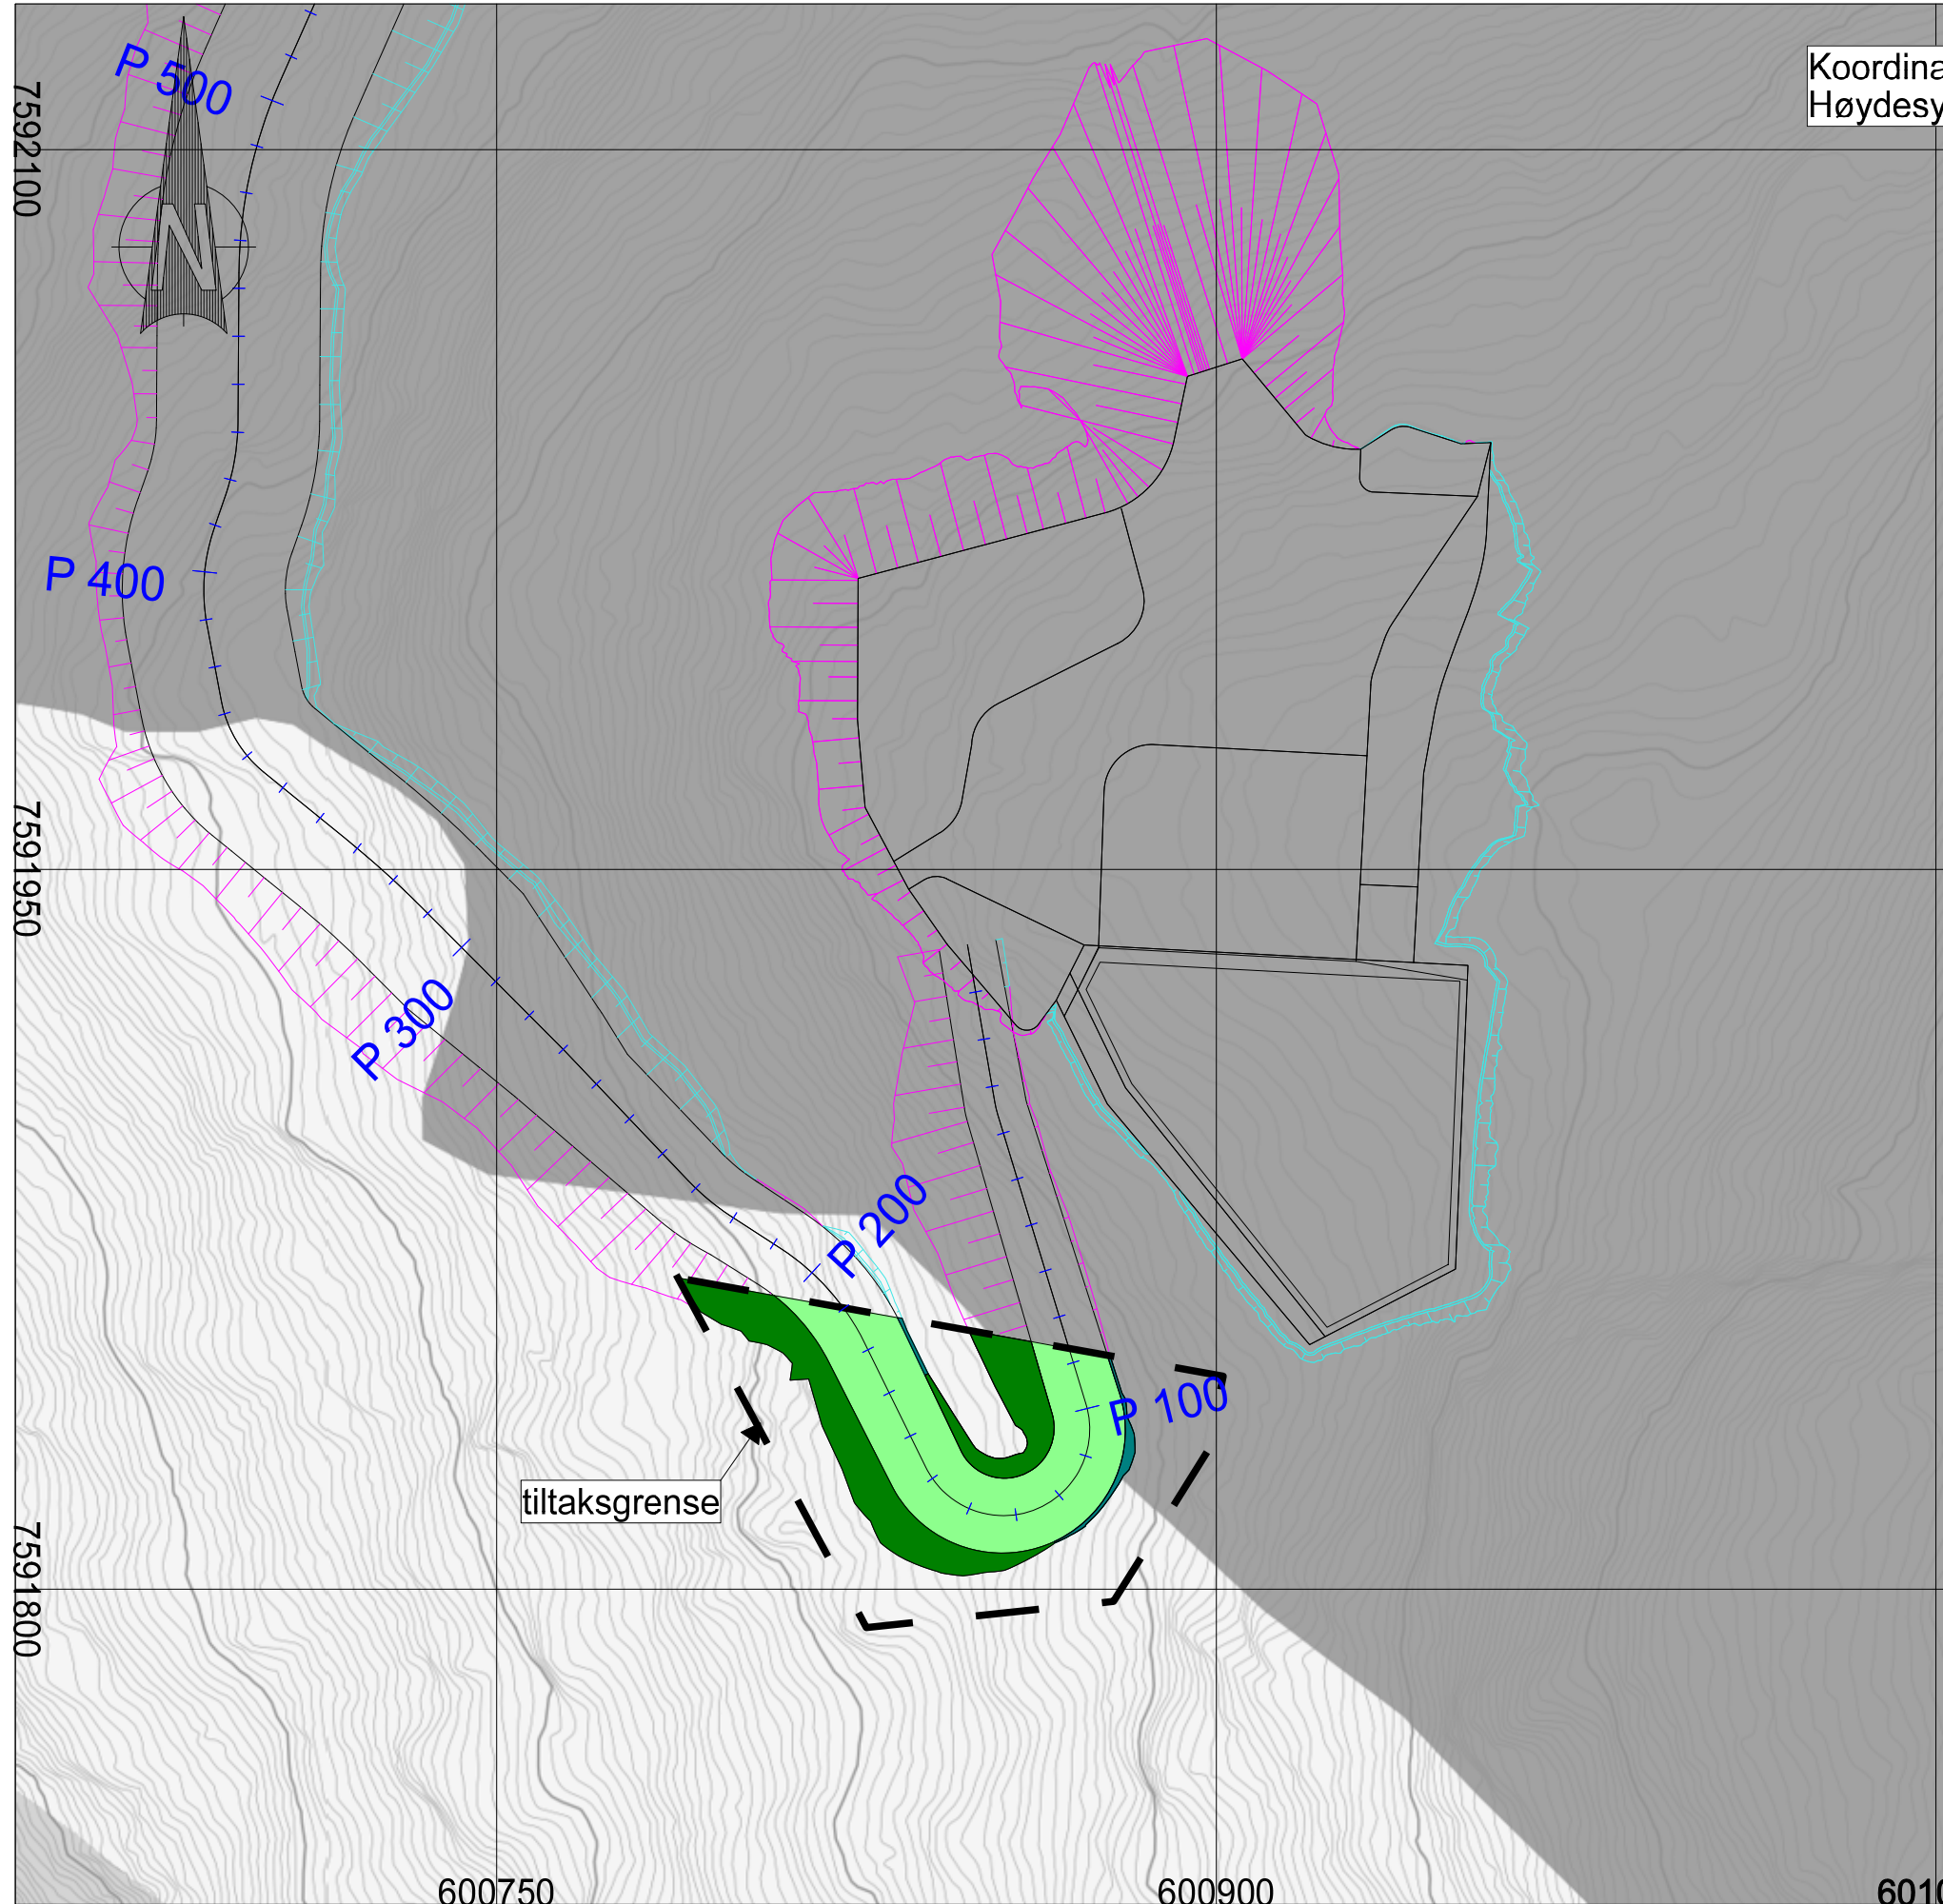
Koordinatsystem: Euref89 sone 33
Høydesystem: NN2000



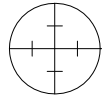


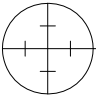
	Lett nedfart
	Fylling
	Skjæring


Rev	Endringsstatning	Dato	ET Sign
Narvikfjellet Allmenn AS		Byggherre	
Lett nedfart/servicetråse Dispensasjonssøknad		Dato	11.08.2025
Plantegning		Mål	1:1500 (A3)
 Heggelien Oppmåling		Tegn nr	
		Heggelien Oppmåling AS Sentrum 11 3630 RØDBERG mob 907 50 861 terje@heggelien-as.no	

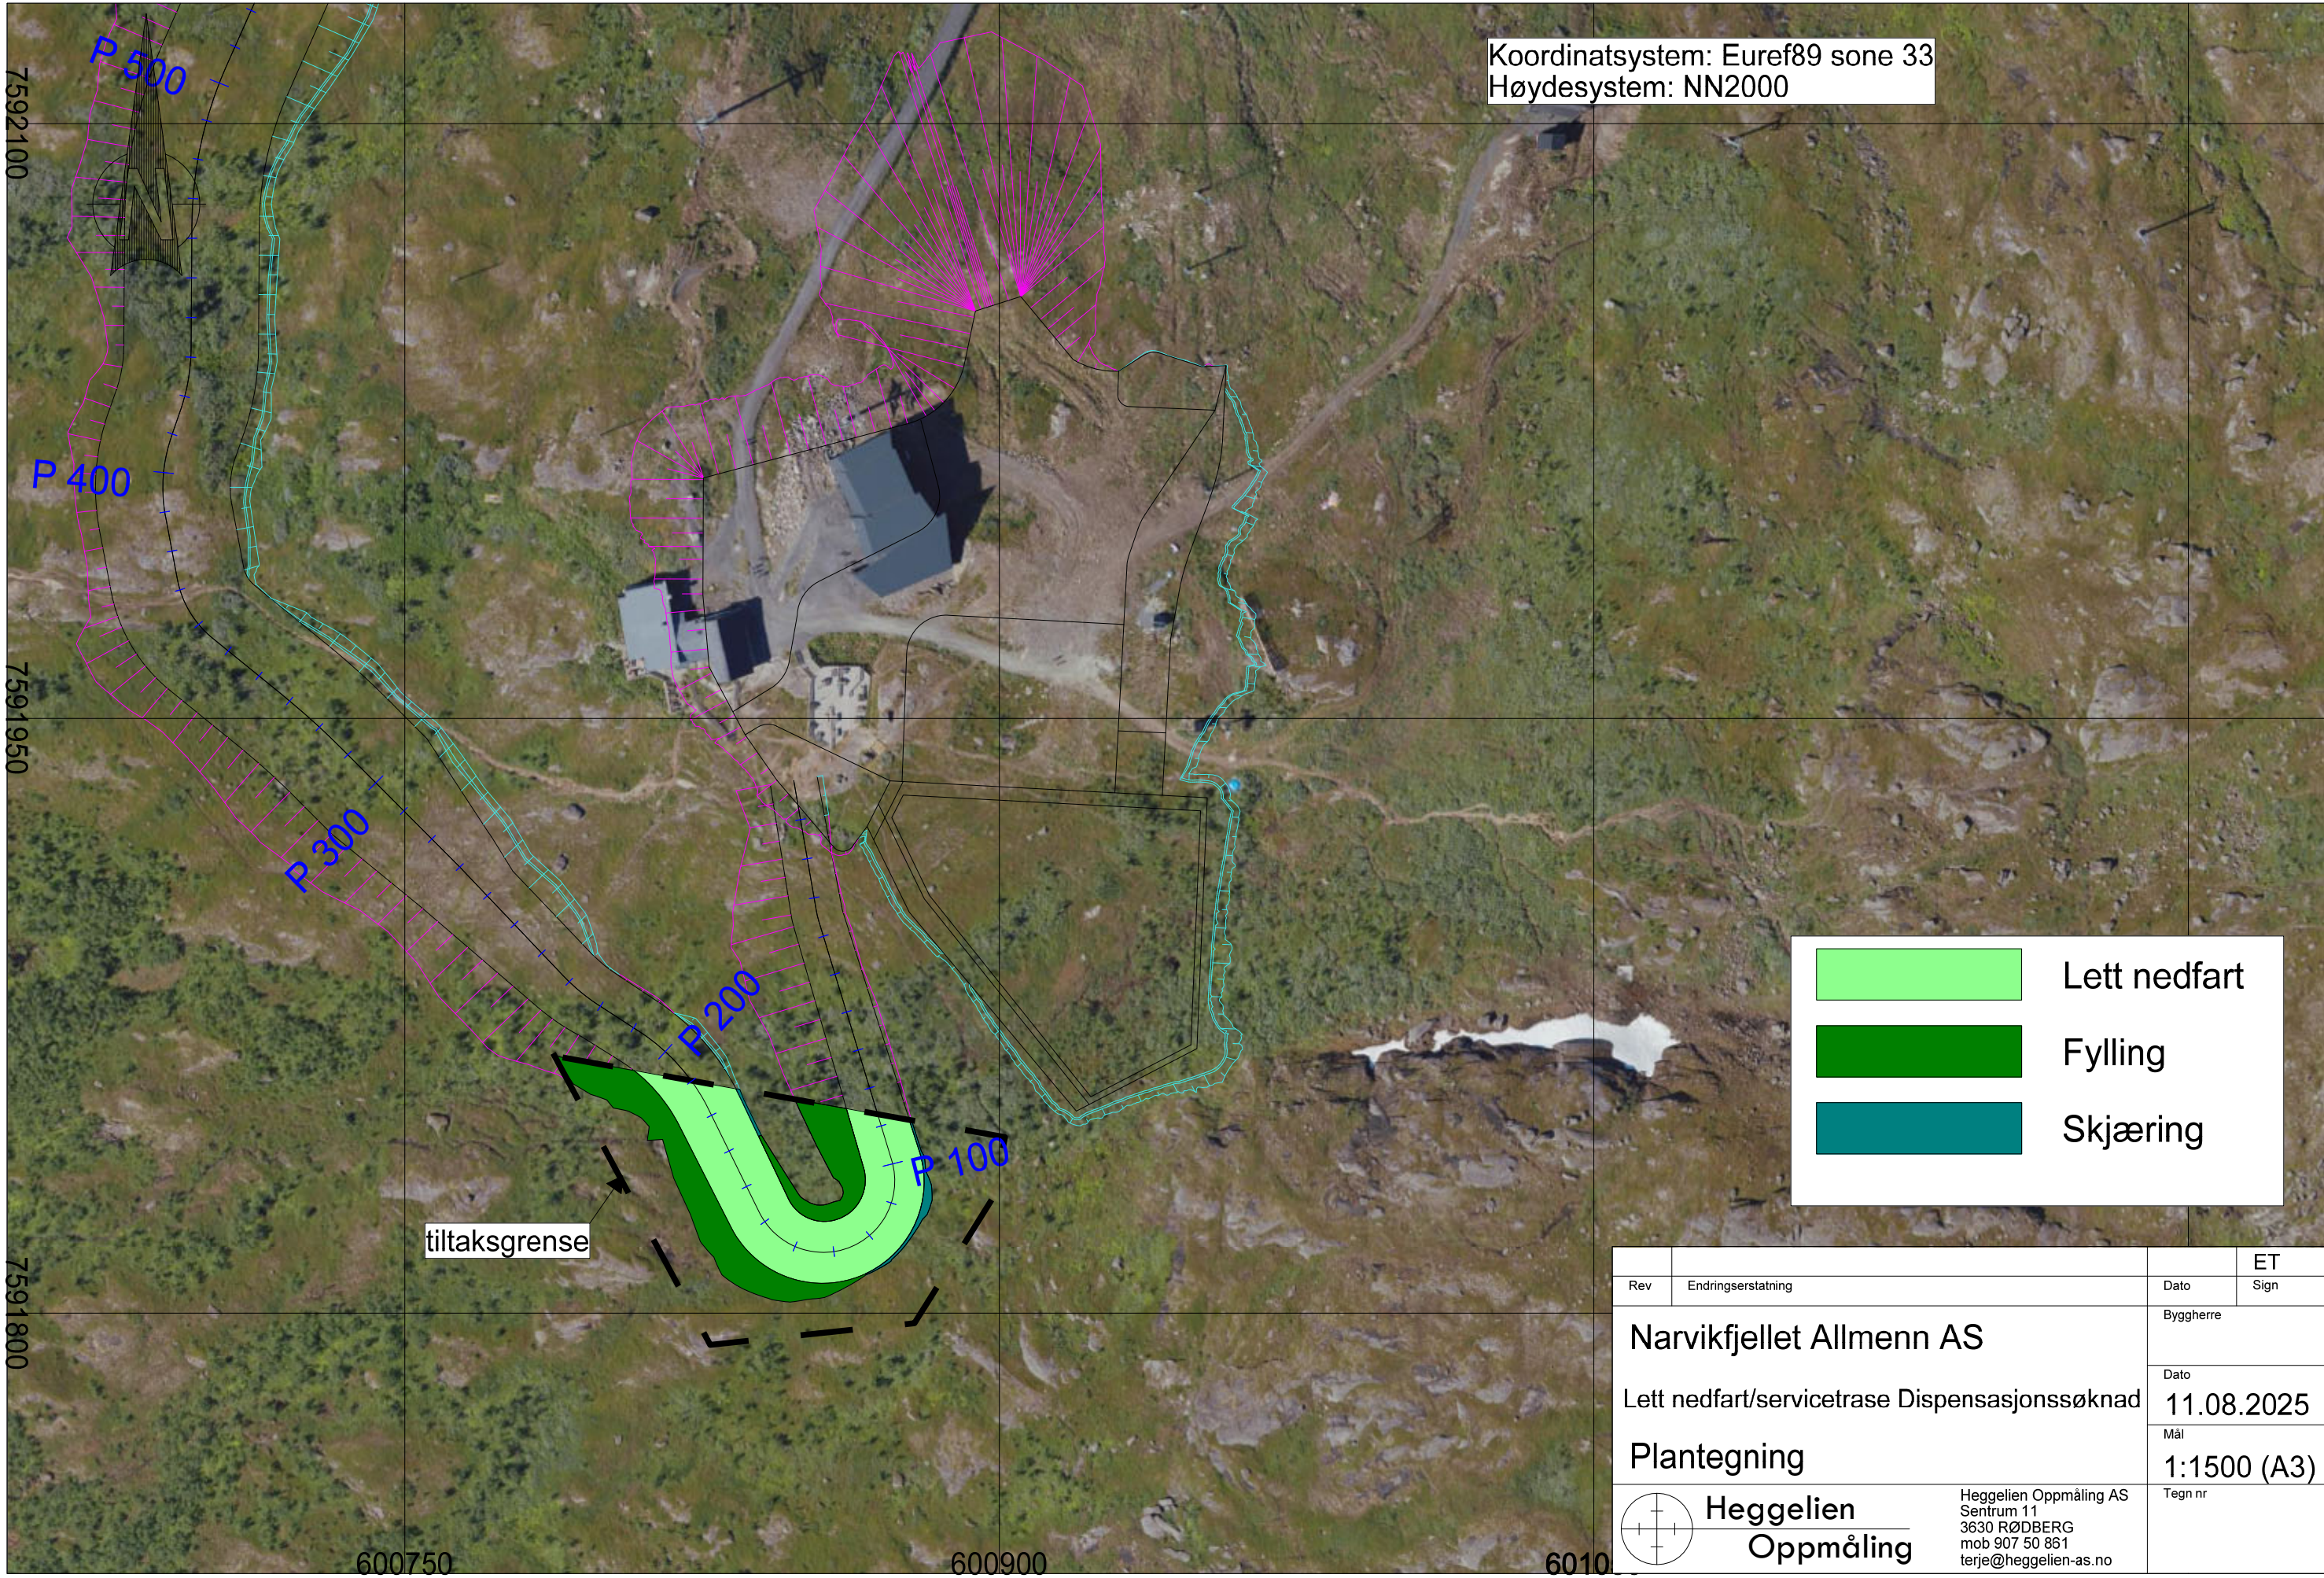
Koordinatsystem: Euref89 sone 33
Høydesystem: NN2000




	Lett nedfart
	Fylling
	Skjæring

Rev	Endringsstatning	Dato	ET Sign
		Byggherre	
	Narvikfjellet Allmenn AS		
	Lett nedfart/servicetrase Dispensasjonssøknad	Dato	11.08.2025
	Plantegning	Mål	1:1500 (A3)
	 Heggelien Oppmåling	Tegn nr	
	Heggelien Oppmåling AS Sentrum 11 3630 RØDBERG mob 907 50 861 terje@heggelien-as.no		

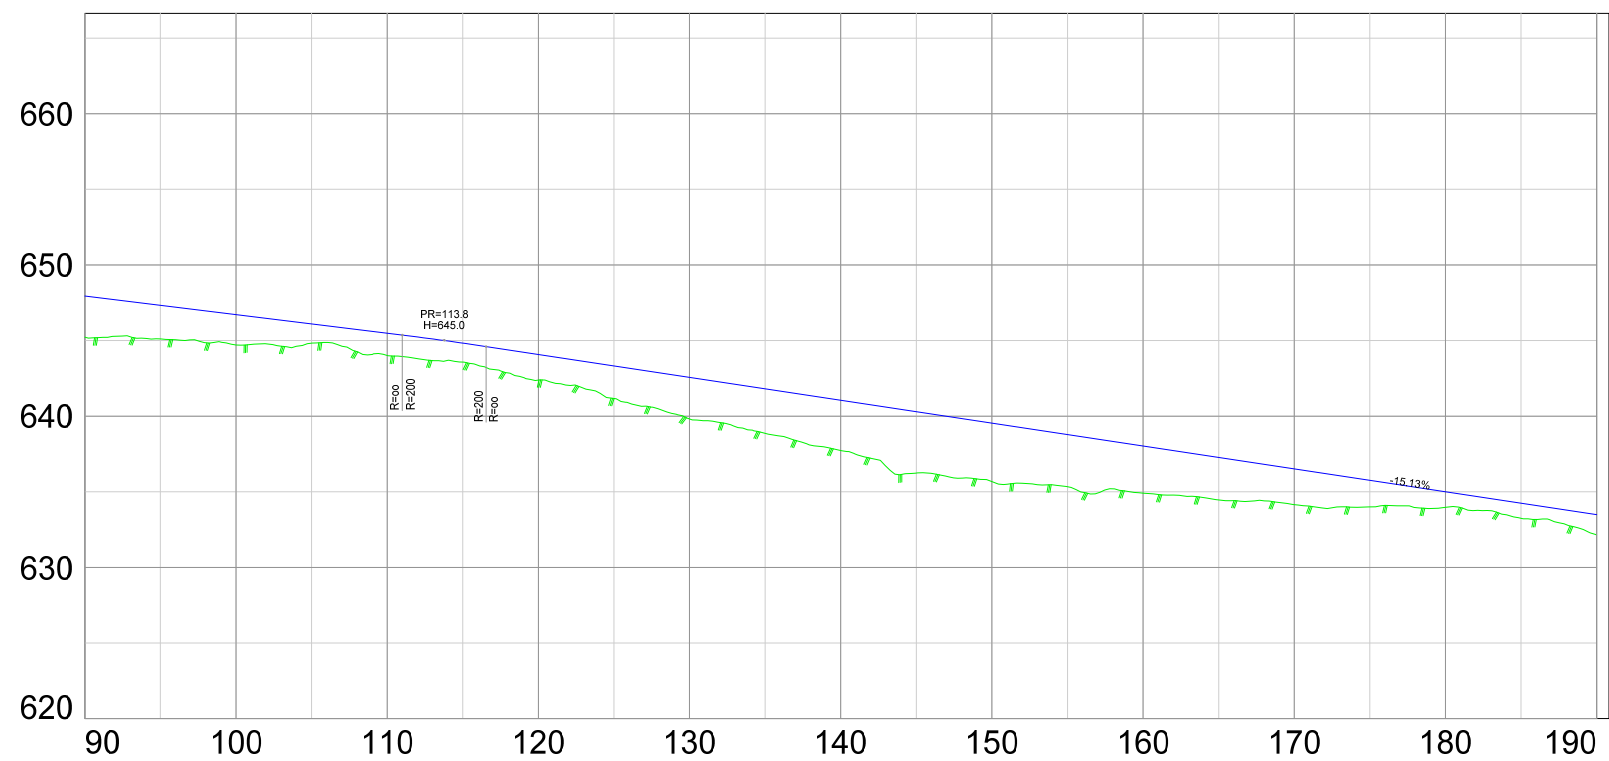

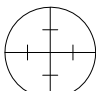Rev	Endringsstatning	Dato	ET Sign
Narvikfjellet Allmenn AS Lett nedfart/servicetrase Lengdeprofil		Byggherre	
		Dato	11.08.2025
		Mål	1:7500 (A3)
 Heggelien Oppmåling		Heggelien Oppmåling AS Sentrum 11 3630 RØDBERG mob 907 50 861 terje@heggelien-as.no	Tegn nr


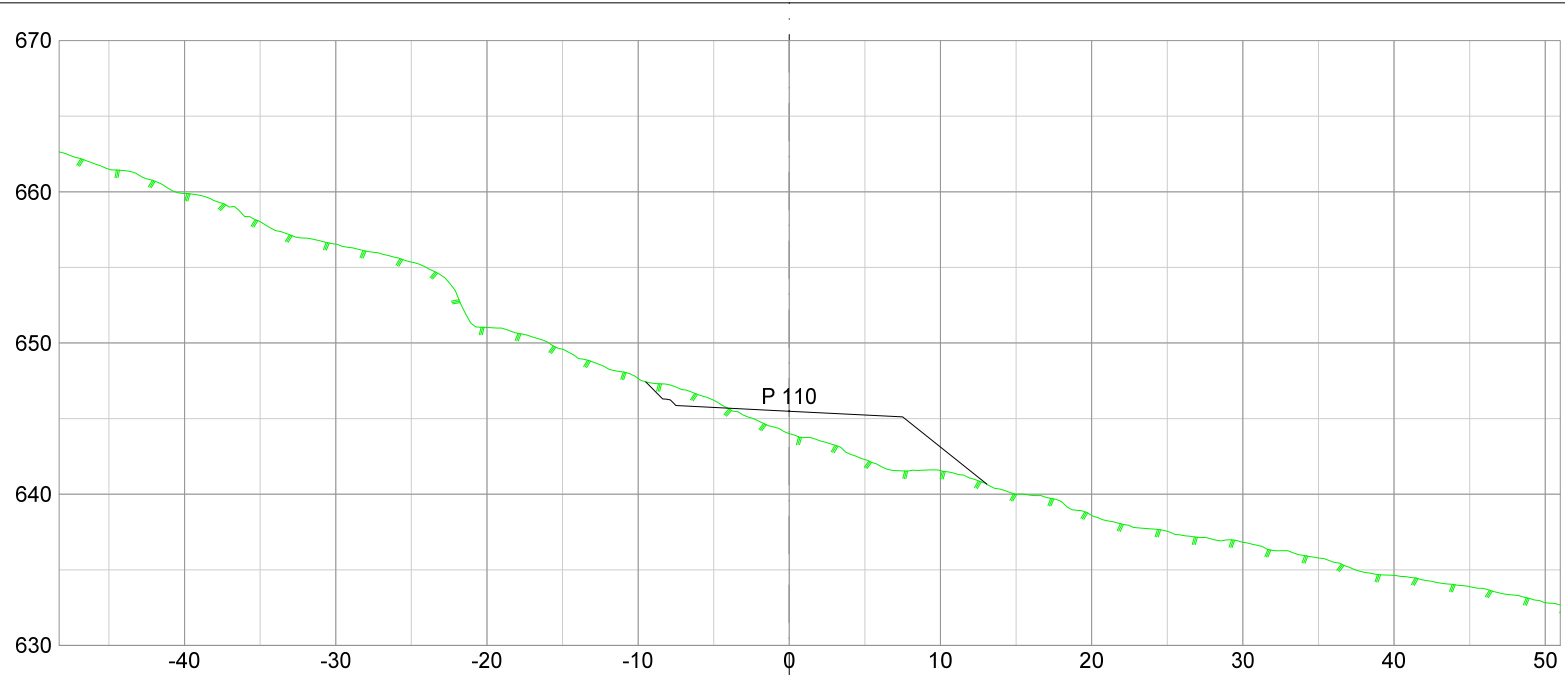



LAGTYPER

Teo.Gmi 0: Overflate
 Fys.Gmi 1: Høydedata_justert

MASSETYPER




Masserapport for: grønn løype vest REVAE.sfi
 Standard: Ingen

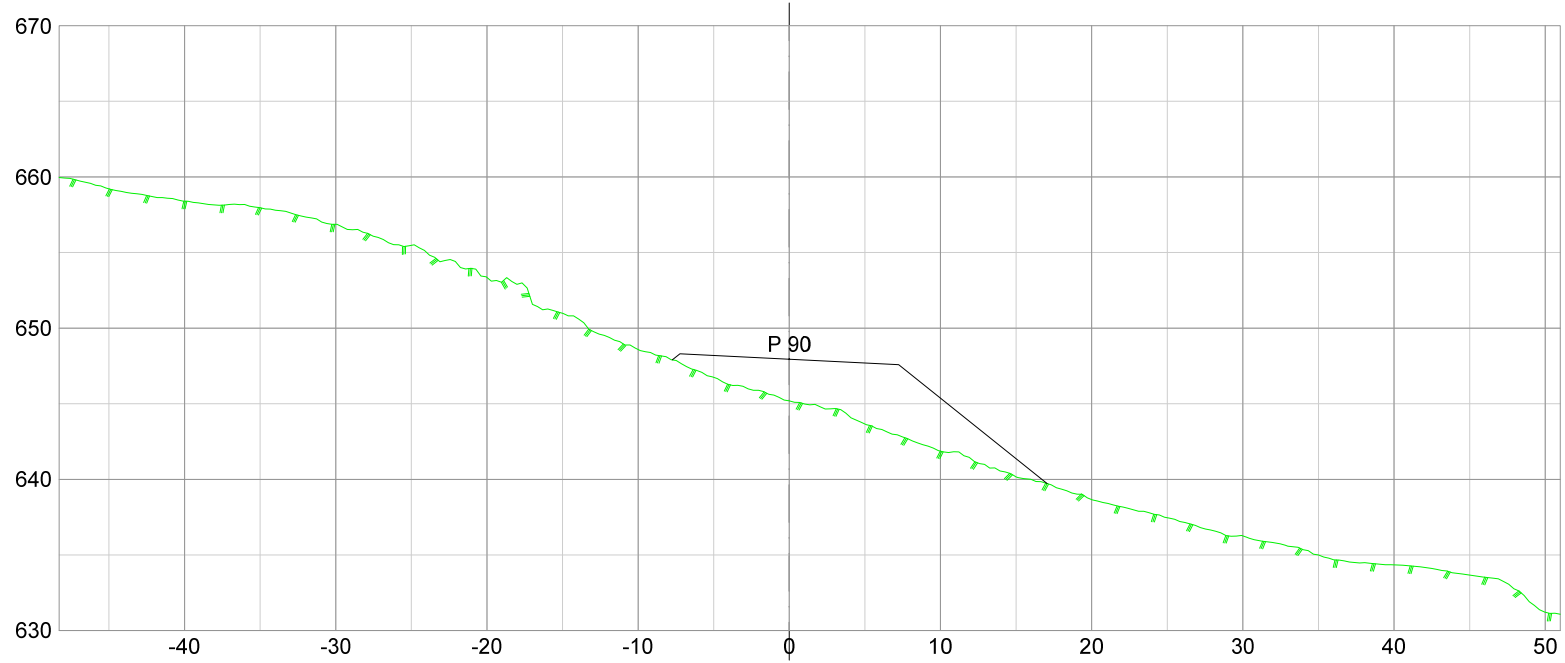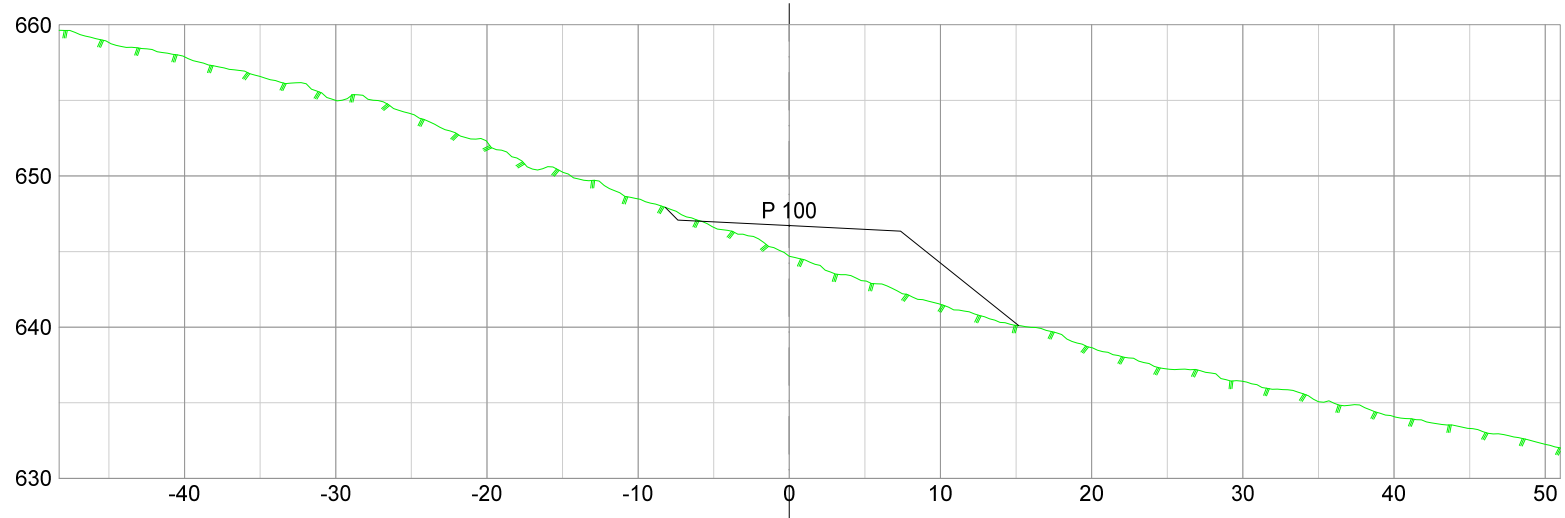

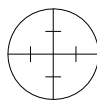Rev	Endringsstatning	Dato	ET
		Byggherre	Sign
Narvikfjellet Allmenn AS		Dato	11.08.2025
Lett nedfart/servicetrase		Mål	1:500 (A3)
Tverrprofiler		Tegn nr	
 Heggelien Oppmåling		Heggelien Oppmåling AS Sentrum 11 3630 RØDBERG mob 907 50 861 terje@heggelien-as.no	


LAGTYPER

— Teo.Gmi 0: Overflate
— Fys.Gmi 1: Høydedata_justert

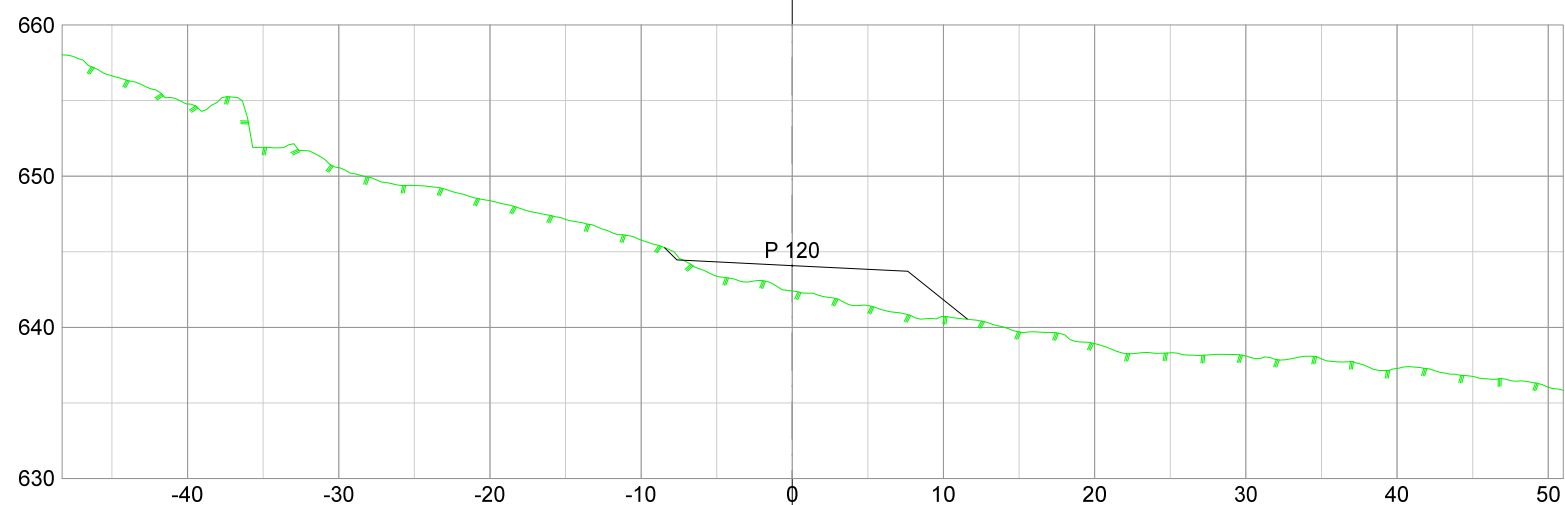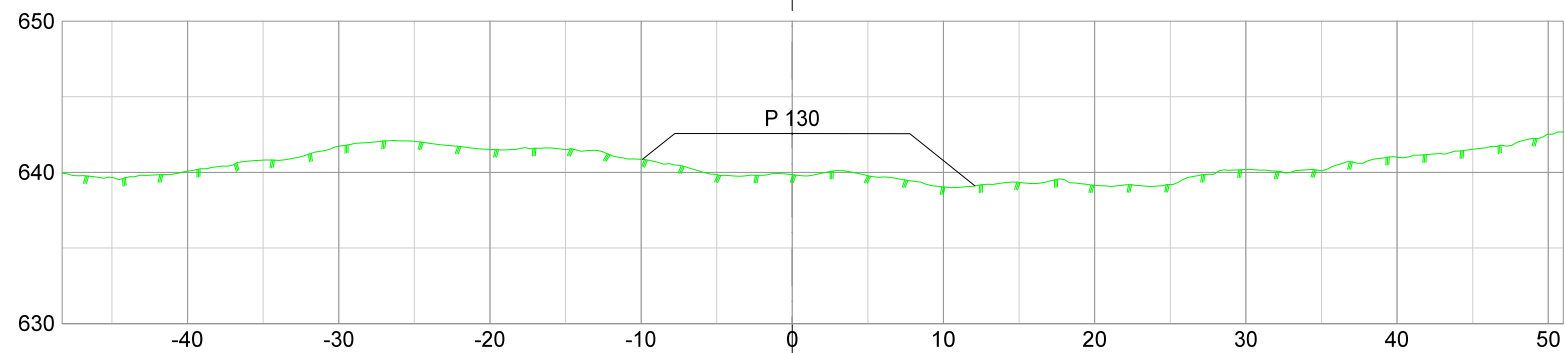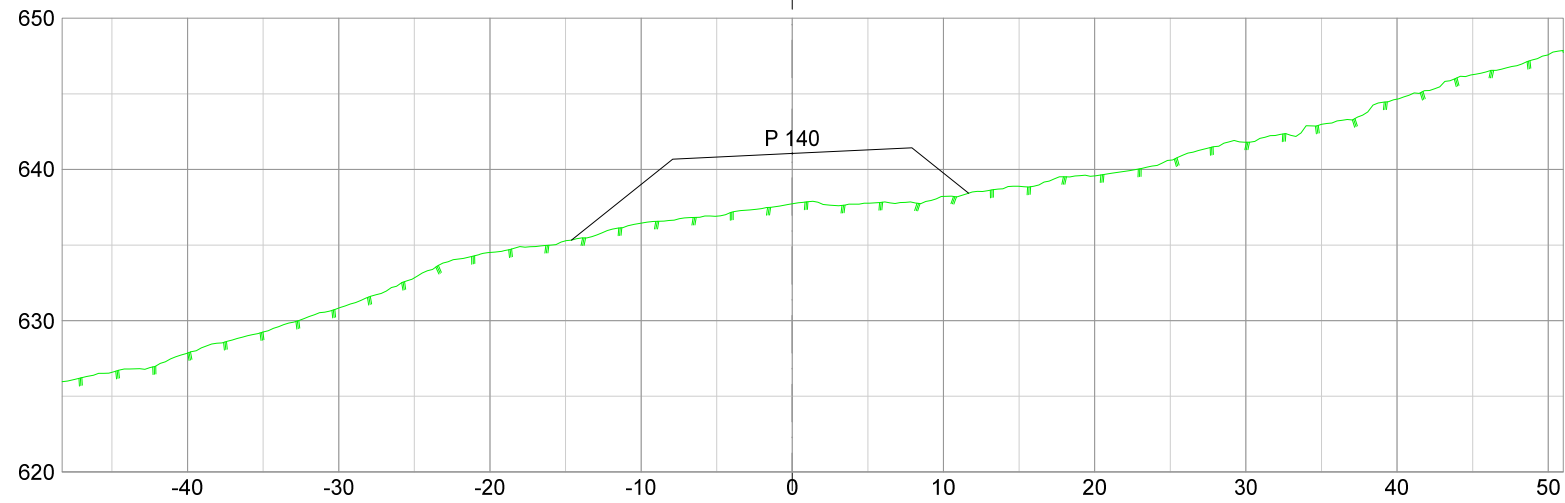



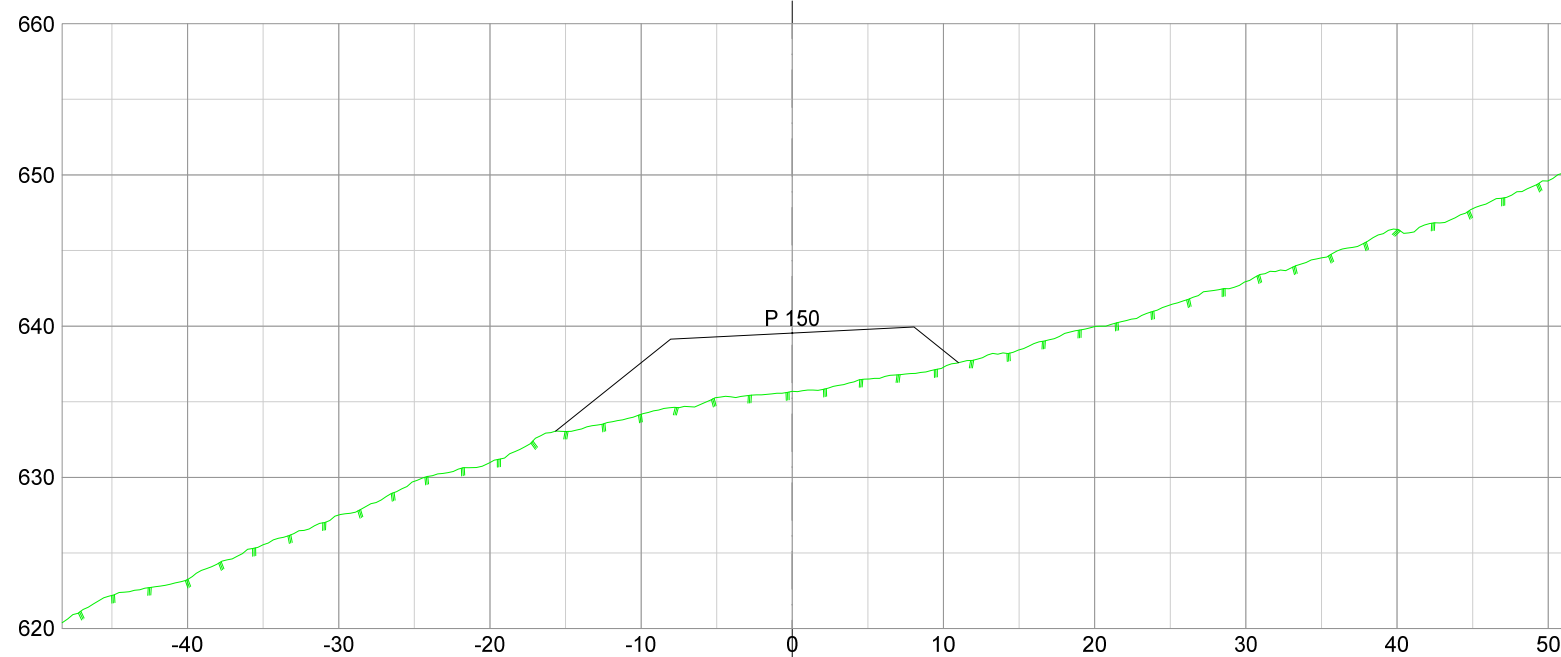
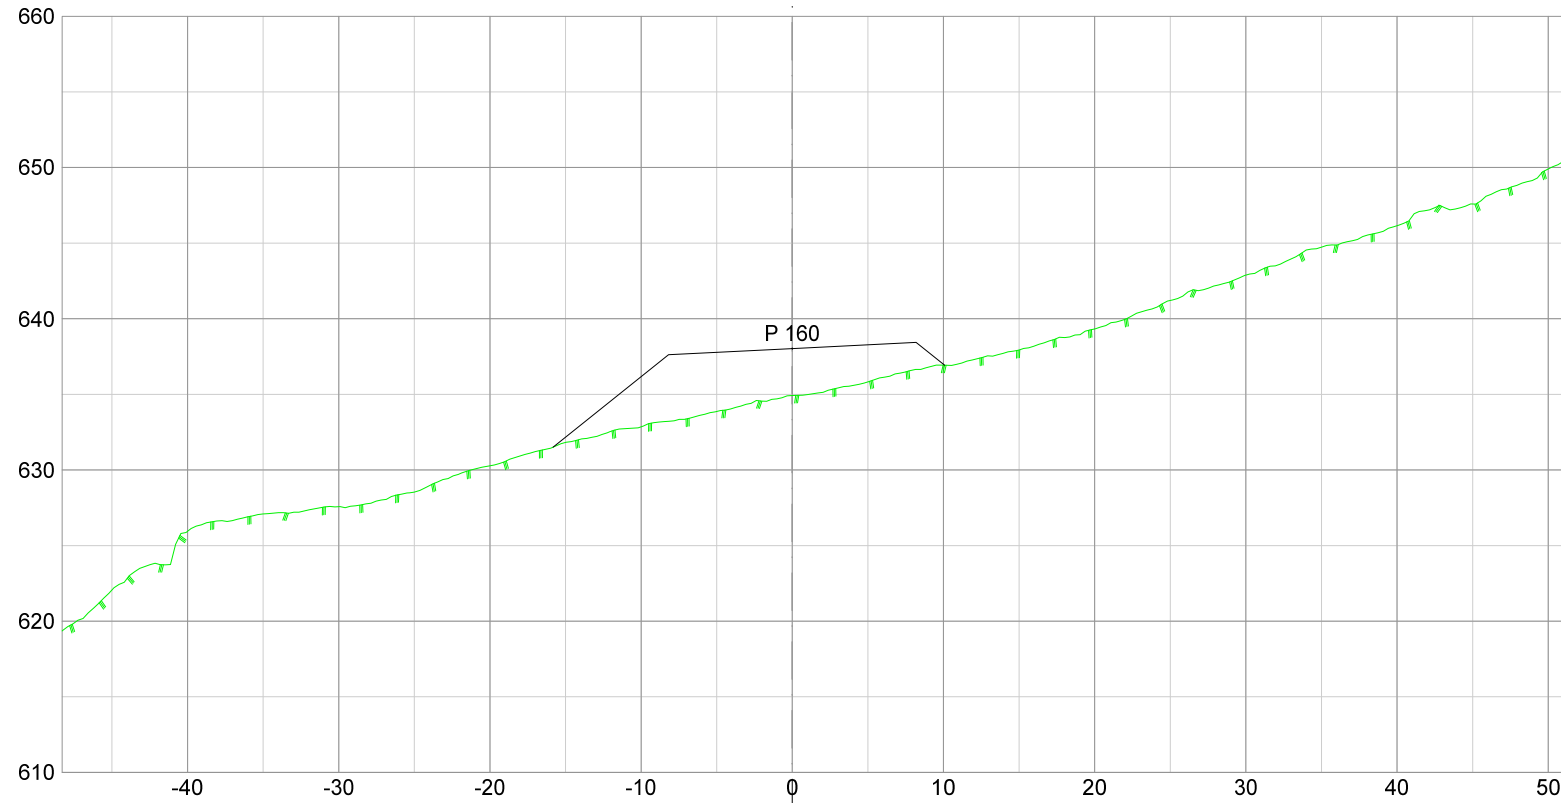
MASSETYPER

Masserapport for: grønn løype vest REVAE.sfi
 Standard: Ingen

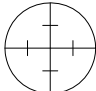Rev	Endringsstatning	Dato	ET
		Byggherre	Sign
Narvikfjellet Allmenn AS		Dato	11.08.2025
Lett nedfart/servicetrase		Mål	1:500 (A3)
Tverrprofiler		Tegn nr	
 Heggelien Oppmåling		Heggelien Oppmåling AS Sentrum 11 3630 RØDBERG mob 907 50 861 terje@heggelien-as.no	


LAGTYPER


 
 Teo.Gmi 0: Overflate
 Fys.Gmi 1: Høydedata_justert



MASSETYPER

Masserapport for: grønn løype vest REVAE.sfi
 Standard: Ingen

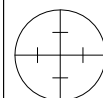Rev	Endringsstatning	Dato	ET
		Byggherre	Sign
Narvikfjellet Allmenn AS		Dato	11.08.2025
Lett nedfart/servicetrase		Mål	1:500 (A3)
Tverrprofiler		Tegn nr	
	Heggelien Oppmåling	Heggelien Oppmåling AS Sentrum 11 3630 RØDBERG mob 907 50 861 terje@heggelien-as.no	

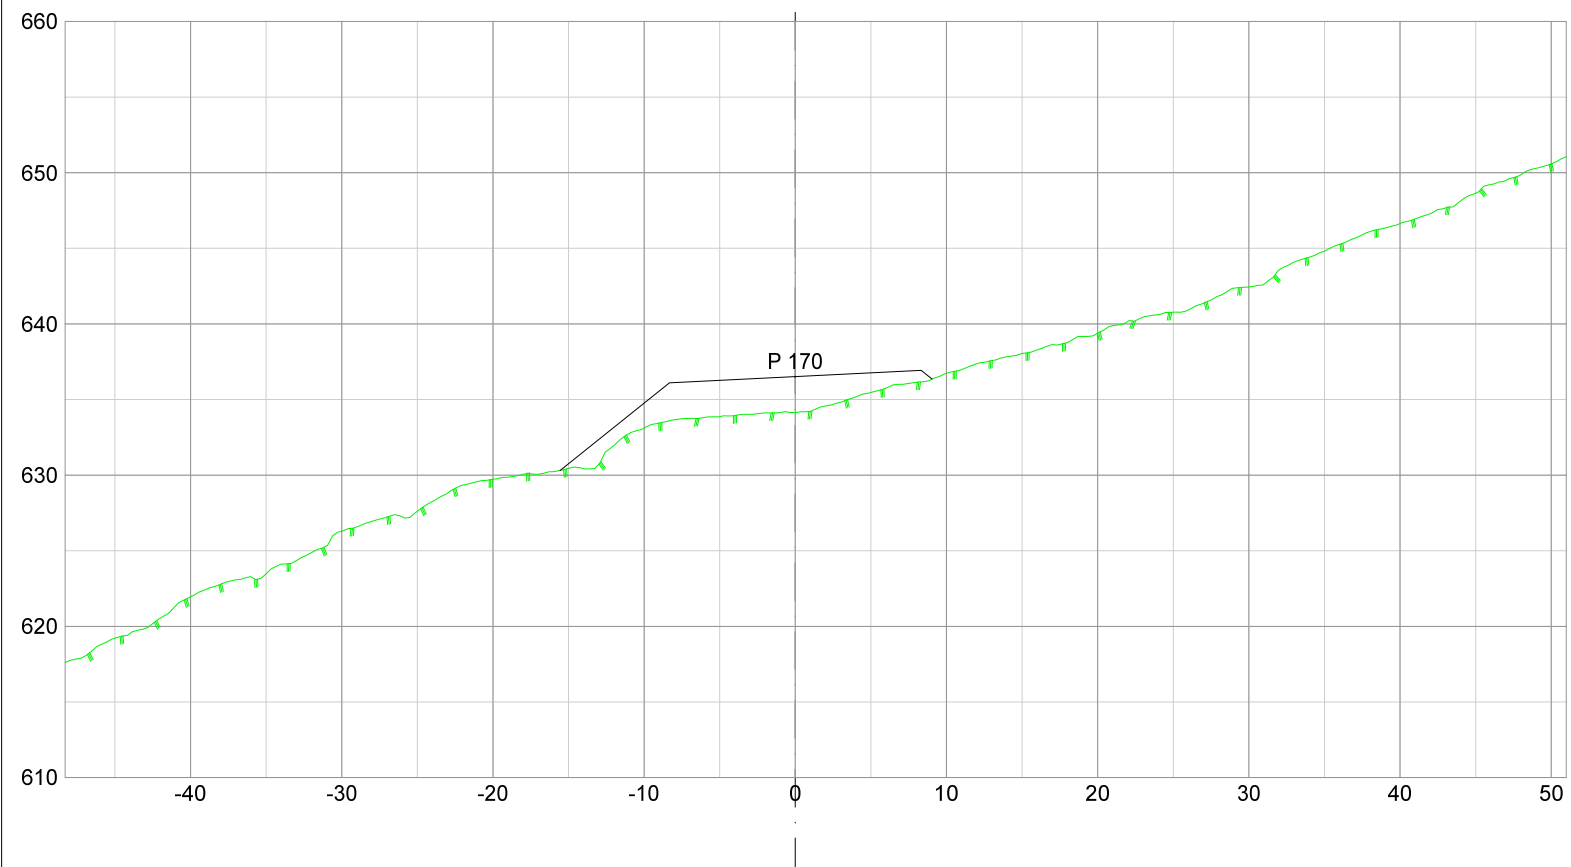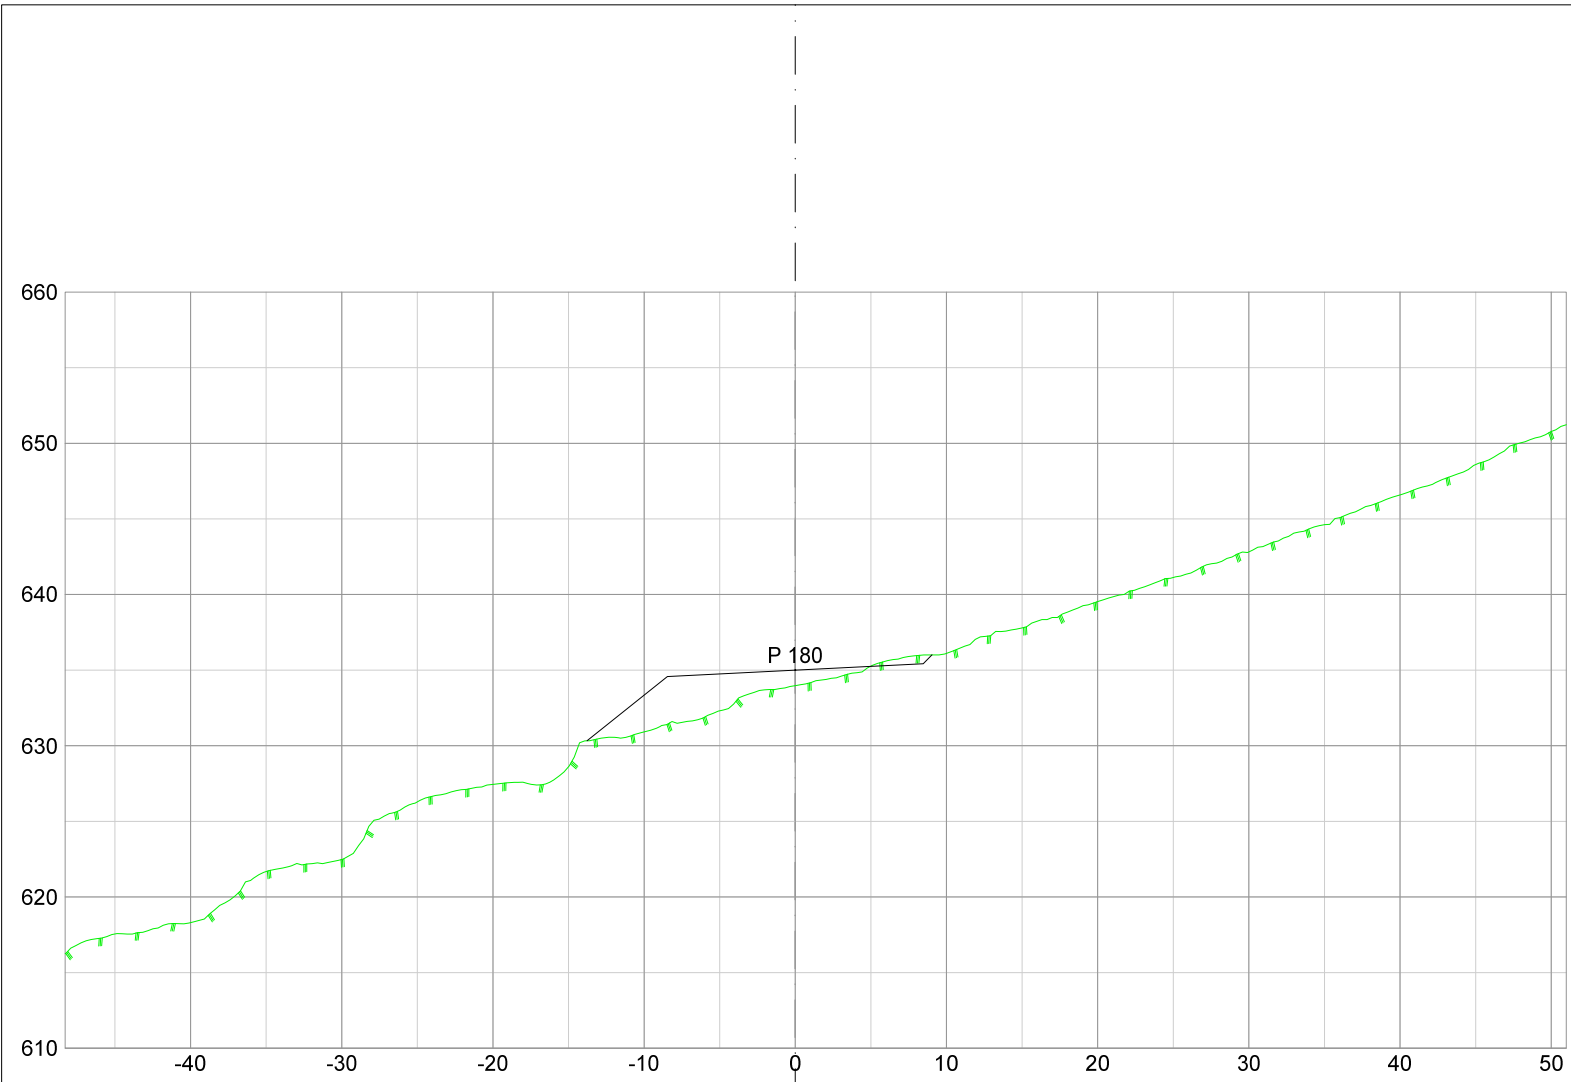


LAGTYPER



Teo.Gmi 0: Overflate
 Fys.Gmi 1: Høydedata_justert

MASSETYPER

Masserapport for: grønn løype vest REVAE.sfi
 Standard: Ingen

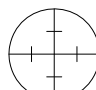
Rev	Endringsstatning	Dato	ET Sign
Narvikfjellet Allmenn AS		Byggherre	
Lett nedfart/servicetrase		Dato 11.08.2025	
Tverrprofiler		Mål 1:500 (A3)	
 Heggelien Oppmåling		Heggelien Oppmåling AS Sentrum 11 3630 RØDBERG mob 907 50 861 terje@heggelien-as.no	
		Tegn nr	


LAGTYPER

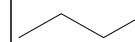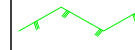 Teo.Gmi 0: Overflate
 Fys.Gmi 1: Høydedata_justert

MASSETYPER

Masserapport for: grønn løype vest REVAE.sfi
 Standard: Ingen

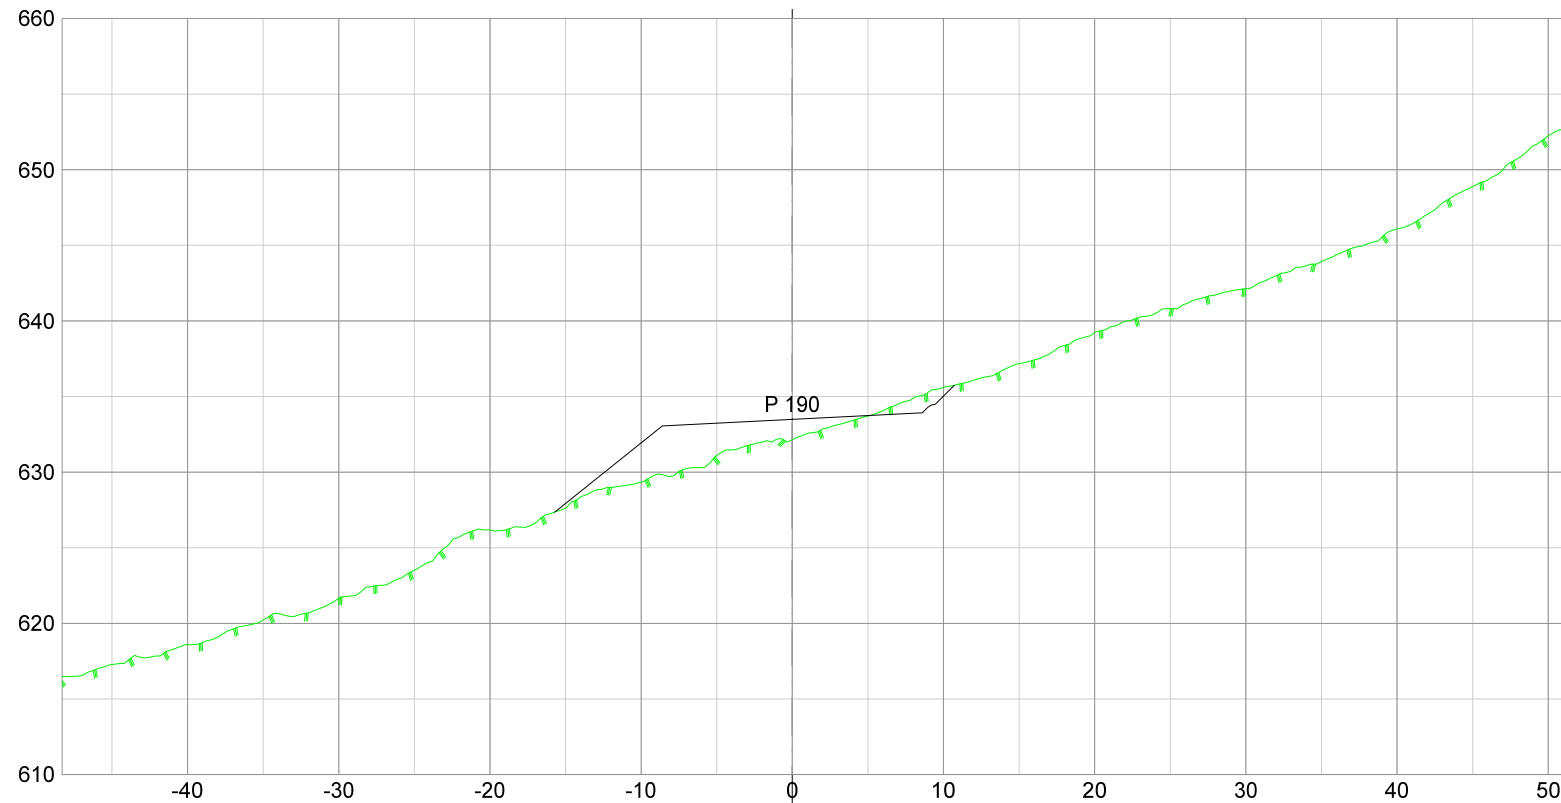

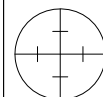Rev	Endringsstatning	Dato	Sign
		Byggherre	
		Dato	11.08.2025
		Mål	1:500 (A3)
		Tegn nr	
 Heggelien Oppmåling		Heggelien Oppmåling AS Sentrum 11 3630 RØDBERG mob 907 50 861 terje@heggelien-as.no	