


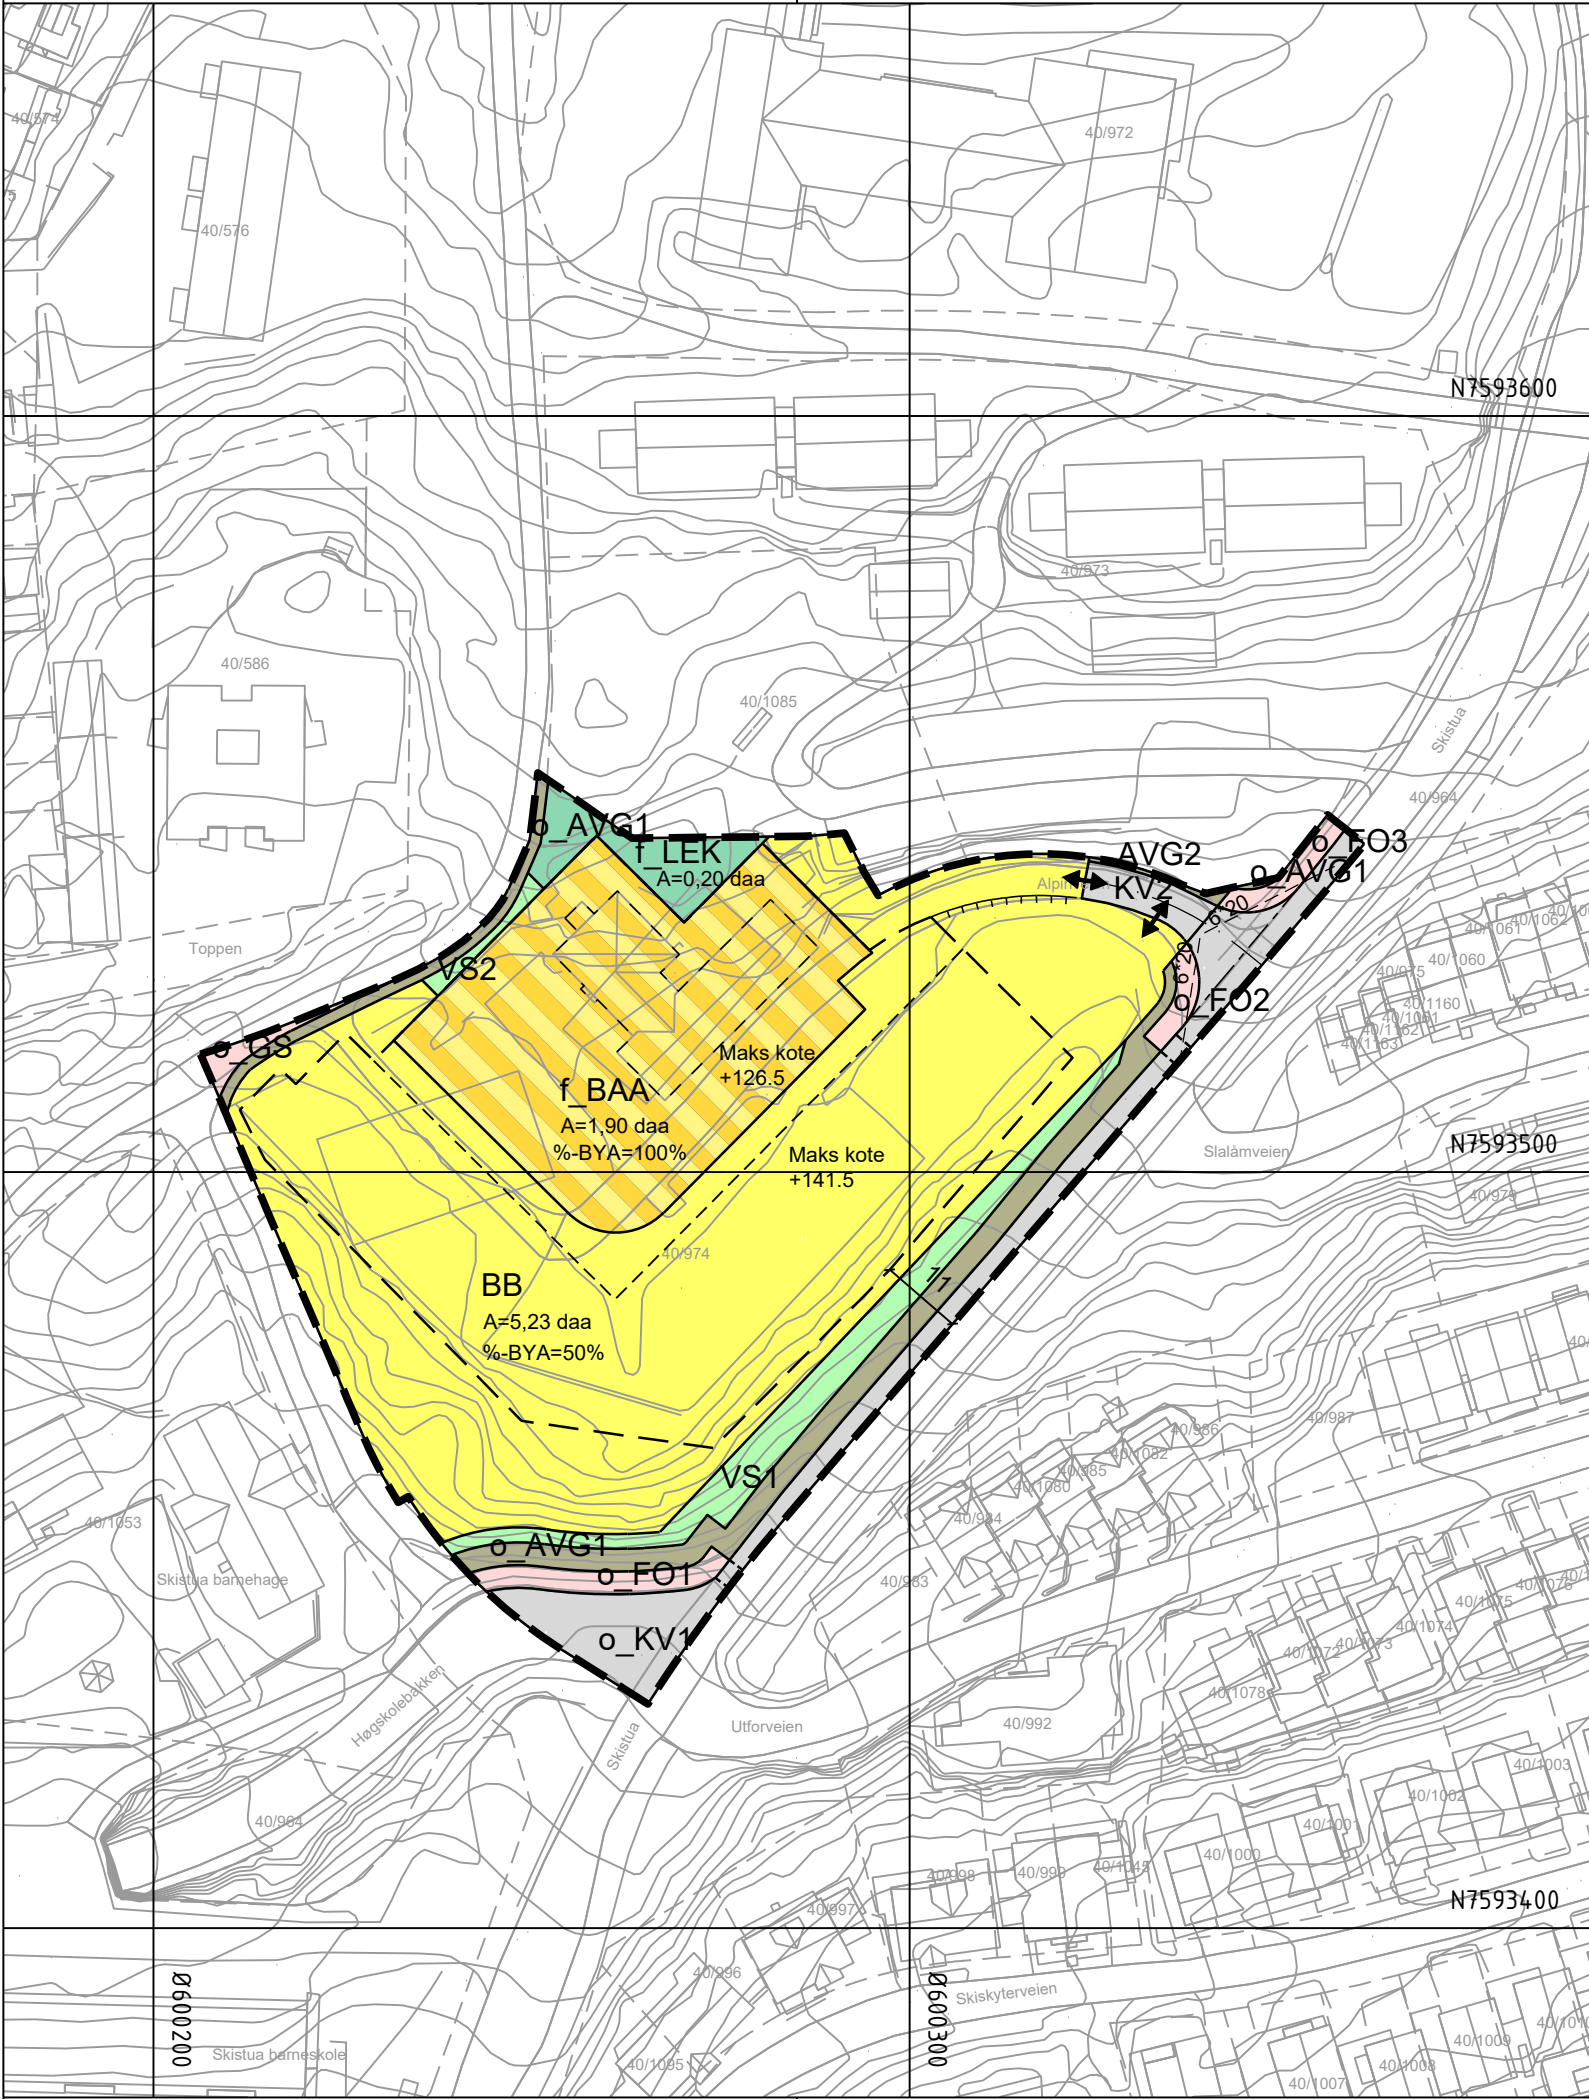

Reguleringsplan PBL 2008

§12-5. Nr. 1 - Bebyggelse og anlegg

- BB Boligbebyggelse-blokkbebyggelse
- LEK Lekeplass
- BAA Angitt bebyggelse og anleggsformål kombinert med andre angitte hovedformål

§12-5. Nr. 2 - Samferdselsanlegg og teknisk infrastruktur

- KV Kjøreveg
- FO Fortau
- GS Gang-/sykkelveg
- AVG Annen veggrunn - grøntareal

§12-5. Nr. 3 - Grønnstruktur

- VS Vegetasjonsskjerm

Linjesymbol

- Plangrense
- Formålgrense
- Regulert høyde
- Byggegrense
- Bebyggelse som forutsettes fjernet
- Regulert senterlinje
- Frisiktlinje
- Regulert kant kjørebane
- Regulert fotgjengerfelt
- Regulert støttemur
- Måle og avstandslinje

Punktsymboler

- Avkjørsel - både inn og utkjøring

Kartopplysninger

Kilde for basiskart: FKB
Dato for basiskart: 13.11.2023 Narvik kommune
Koordinatsystem: ETRS89.UTM-33N
Høydegrunnlag: NN2000

Ekvidistanse: 1m
Kartmålestokk: 1:1000 m
0 25.0 50m



Saksbehandling i følge plan- og bygningsloven kapittel 12				SAK NR.		DATO		SIGN.	
Kommunestyret vedtak				092/25		25.09.25		MAGKJE	
3. gangs behandling i det faste utvalget for plansaker									
Offentlig ettersyn fra:									