

**OBS:**

- Opplysninger på tegning må sjekkes mot presise registreringer av høyder og oppmålinger på stedet.

# Alpinbyen AS



## Alpinbyen boligfelt

Skisseprosjekt  
 Terrengsnitt gjennom blokk A

QVORTRUP ARKITEKT AS  
 org.nr. 920 395 546  
 nielsqvortrup@hotmail.com

Denne tegning er beskyttet ved lov om opphavsrett til åndsverk av 12.5.1961 og må ikke kopieres eller benyttes uten arkitektens (opphavsmannens) samtykke.

OPPDAGSLEDER	KONSTRUERT/TEGNET AV:	KONTROLLERT AV:
10.sep.2025	1:500 (A3)	
OPPDAGSNR:	FAG	TEGNINGSNR:
		REVISJONSNR:

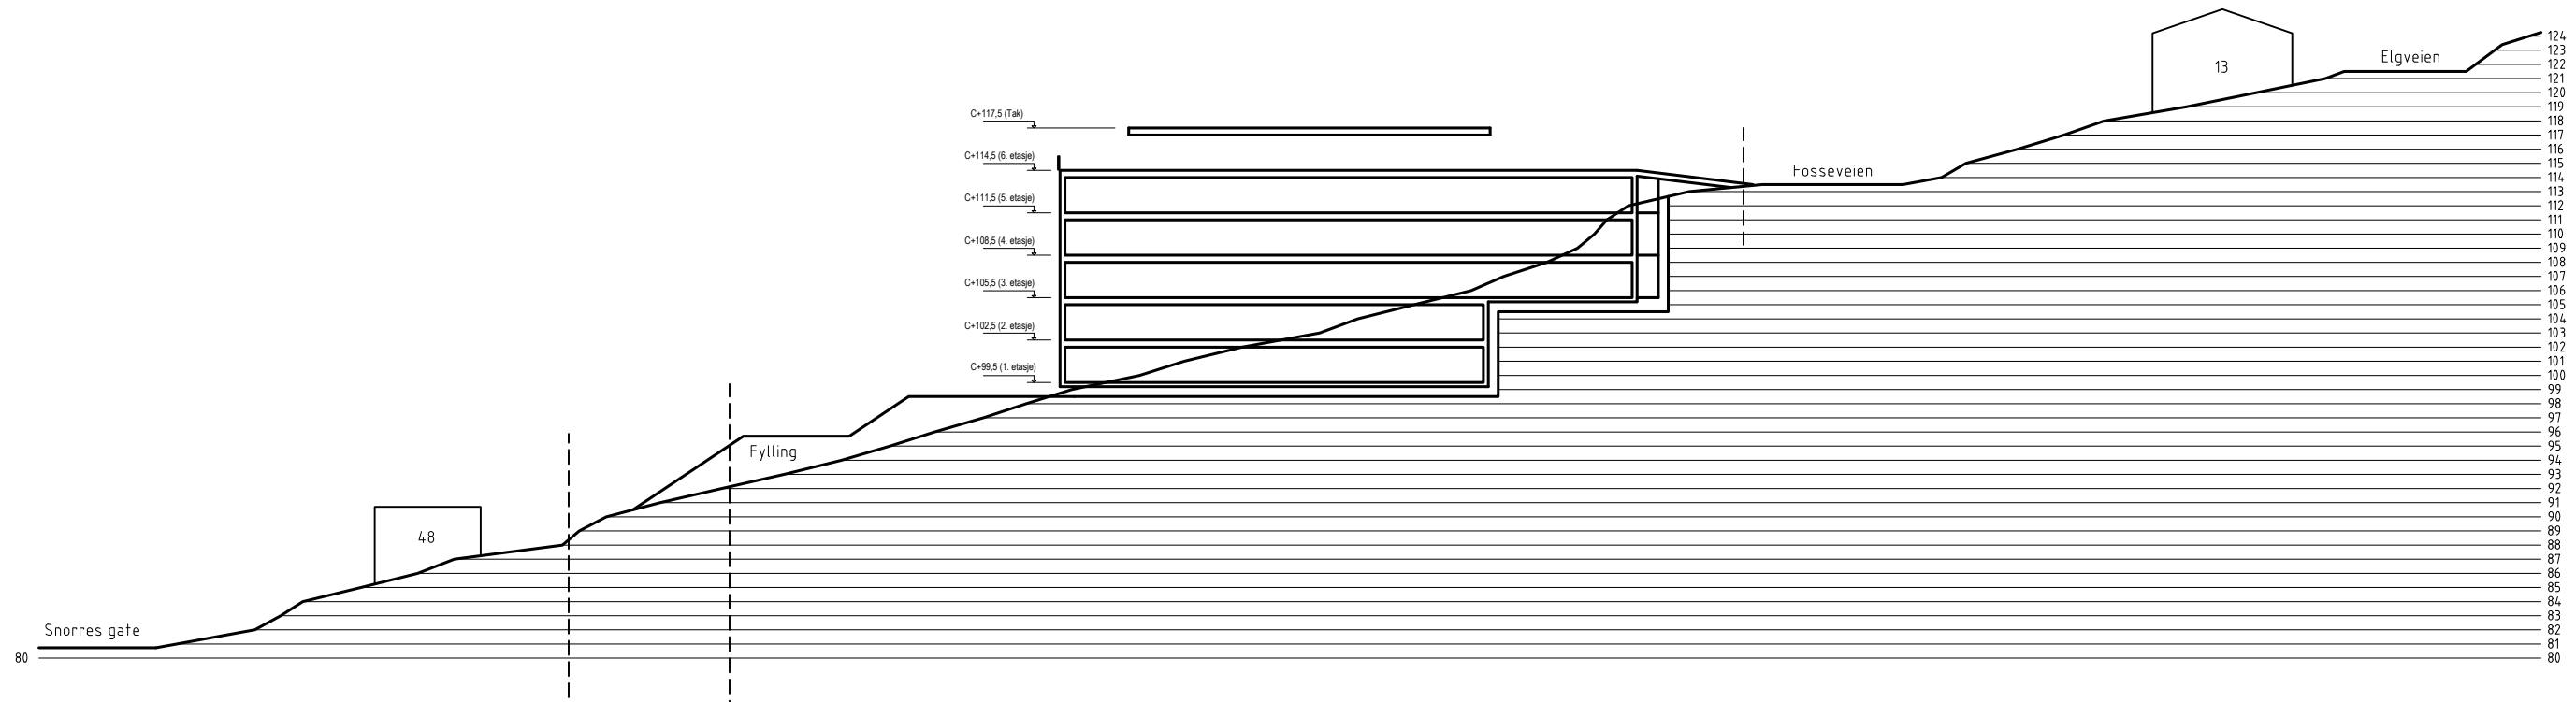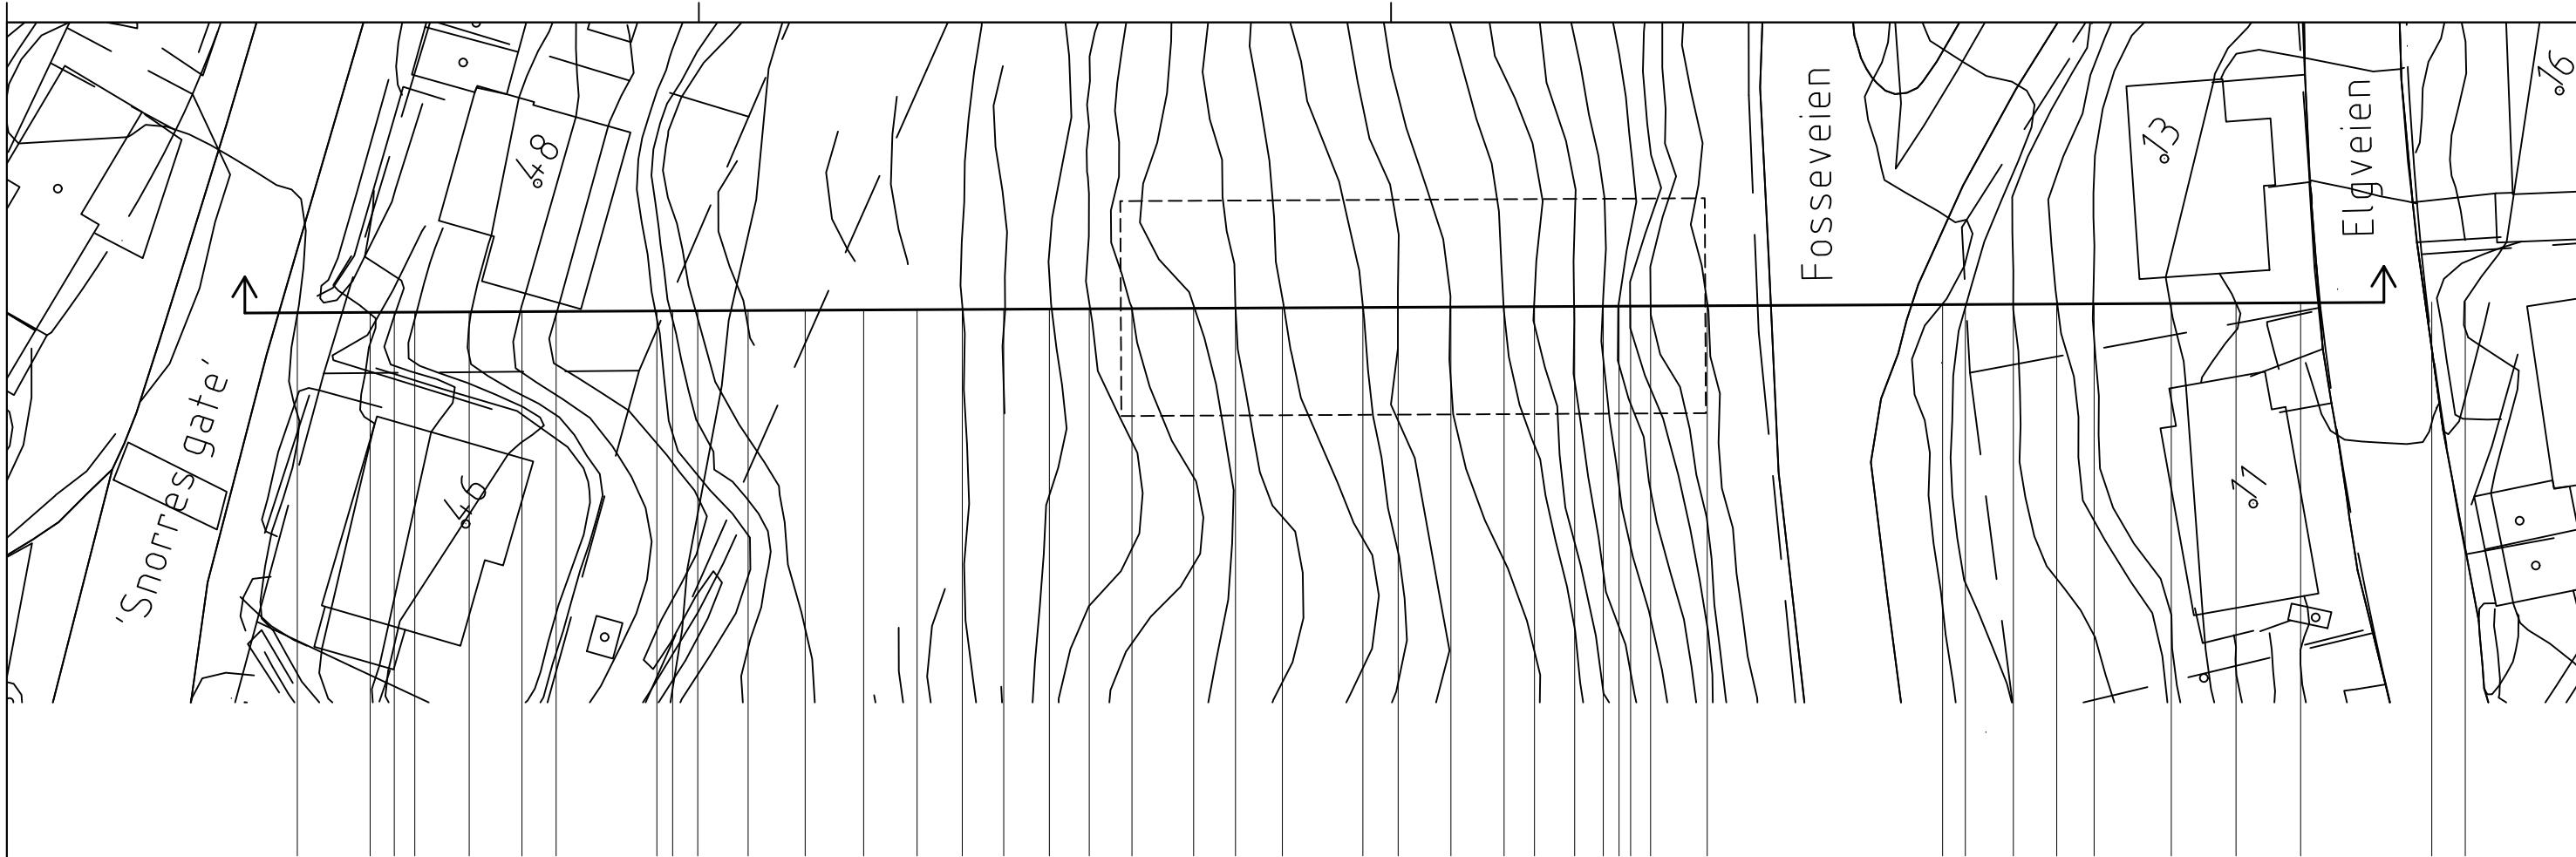

**OBS:**

- Opplysninger på tegning må sjekkes mot presise registreringer av høyder og oppmålinger på stedet.

# Alpinbyen AS


## Alpinbyen boligfelt

Skisseprosjekt  
 Terrengsnitt gjennom blokk B

QVORTRUP ARKITEKT AS  
 org.nr. 920 395 546  
 nielsqvortrup@hotmail.com

NQ	NQ	
OPPDRAGSLEDER	KONSTRUERT/TEGNET AV:	KONTROLLERT AV:
10.sep.2025	1:500 (A3)	
DATO:	MÅLSTOKK:	
OPPDRAGSNR:	FAG	TEGNINGSNR:
		REVISJONSNR:

Denne tegning er beskyttet ved lov om opphavsrett til åndsverk av 12.5.1961 og må ikke kopieres eller benyttes uten arkitektens (oppdragsmannens) samtykke.

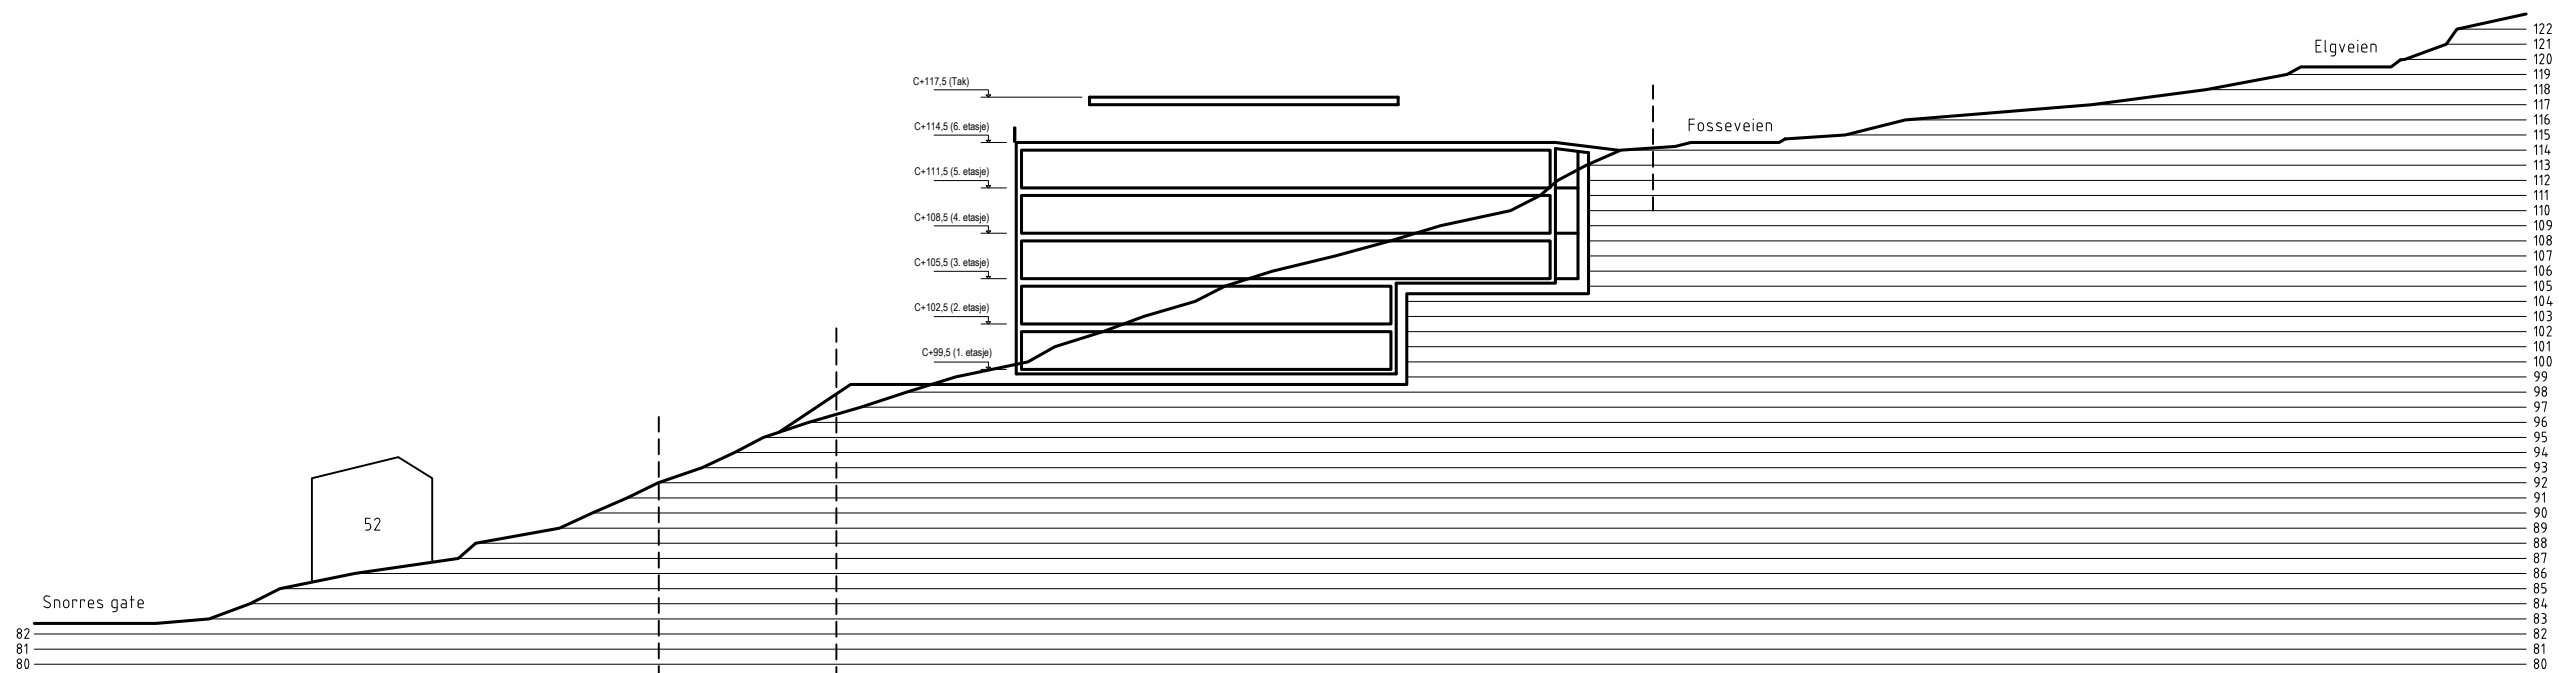

**OBS:**

- Opplysninger på tegning må sjekkes mot presise registreringer av høyder og oppmålinger på stedet.

# Alpinbyen AS



## Alpinbyen boligfelt

Skisseprosjekt  
Terrengsnitt gjennom blokk C

Denne tegning er beskyttet ved lov om opphavsrett til åndsverk av 12.5.1961 og må ikke kopieres eller benyttes uten arkitektens (opp-havsmannens) samtykke.

QVORTRUP ARKITEKT AS  
org.nr. 920 395 546  
nielsqvortrup@hotmail.com

NQ	NQ	
OPPDRAKSLEDER	KONSTRUERT/TEGNET AV:	KONTROLLERT AV:
10.sep.2025	1:500 (A3)	
DATE:	MÅLSTOKK:	
OPPDRAGSNR:	FAG	TEGNINGSNR:
		REVISJONSNR:

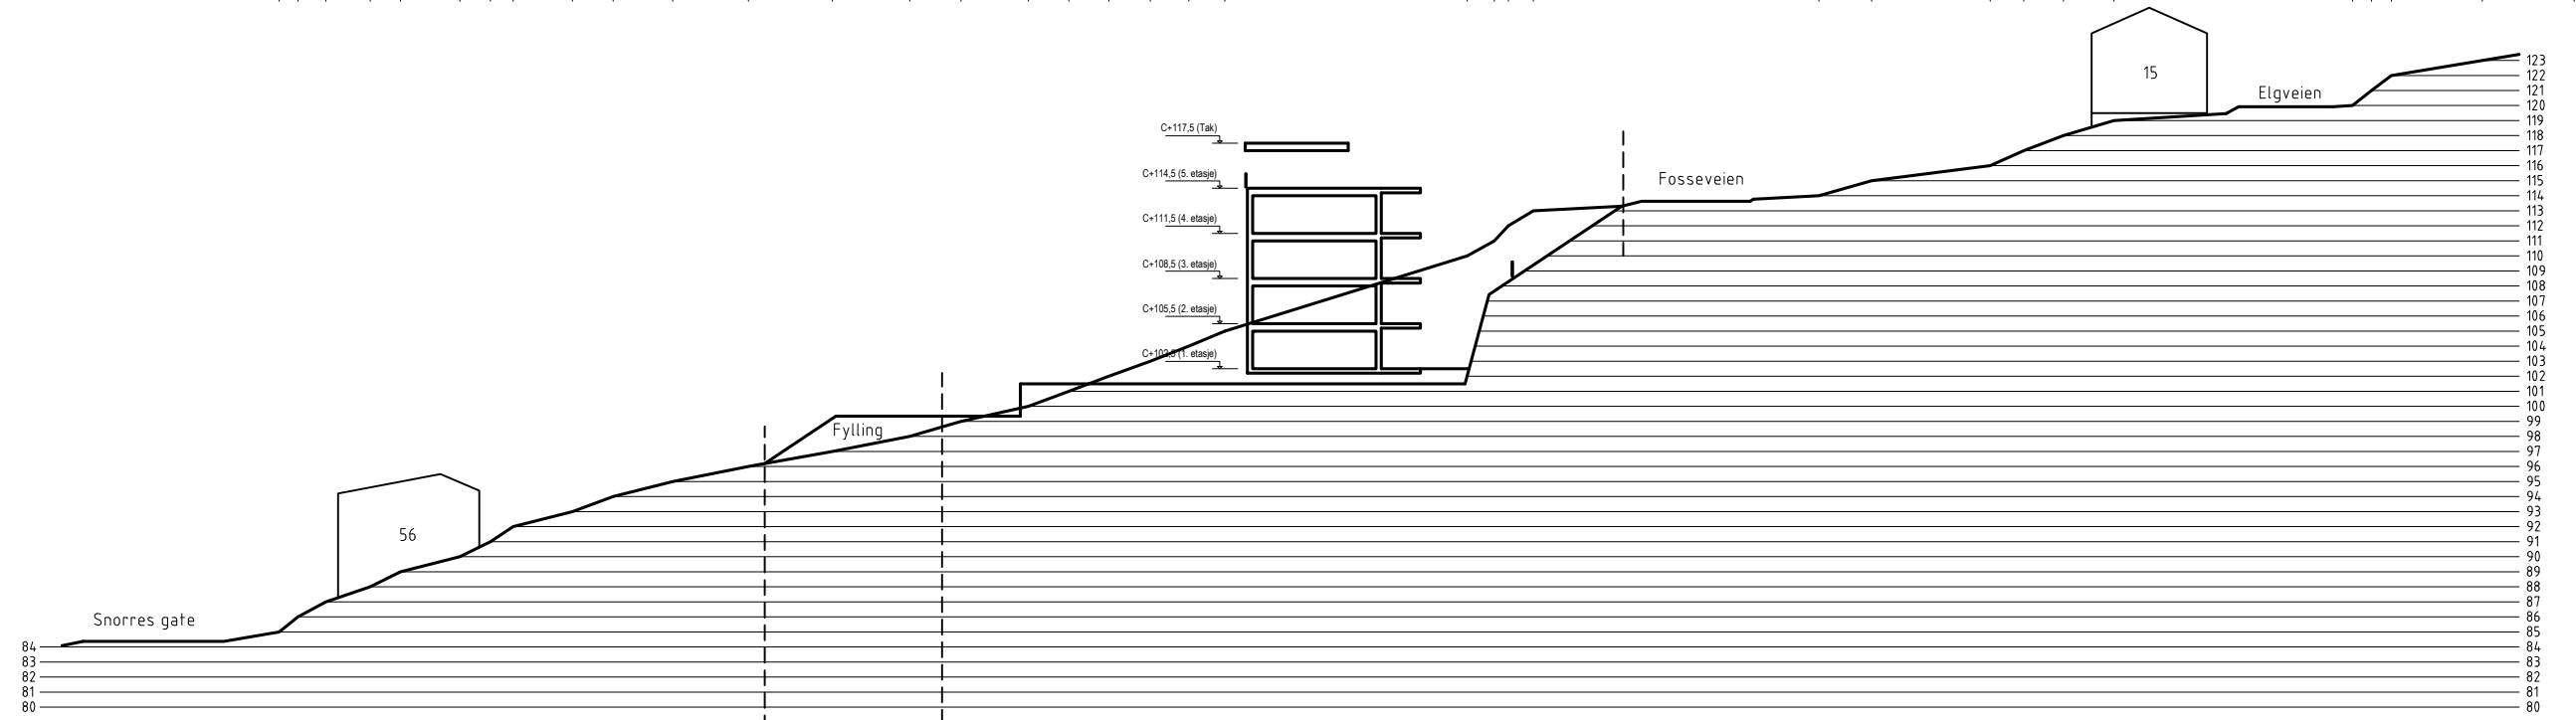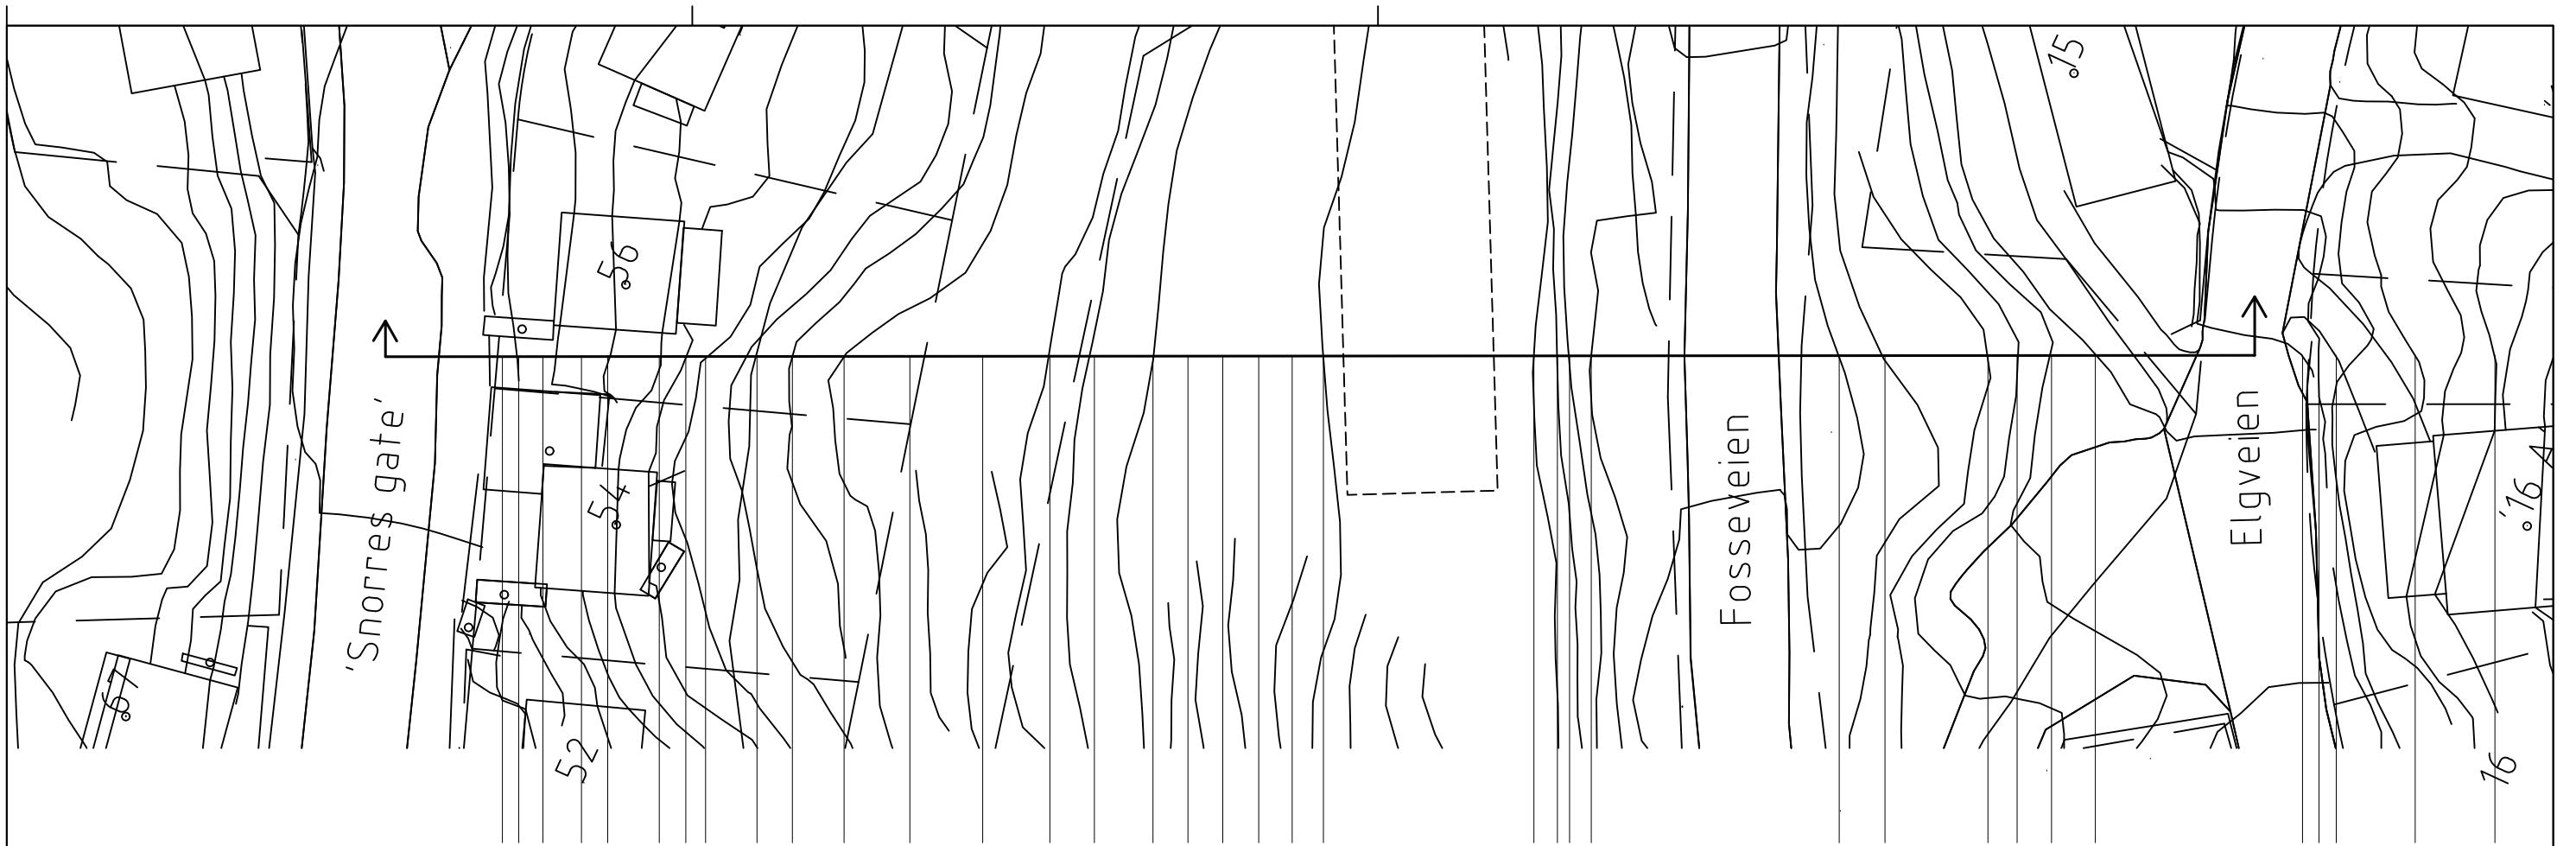

**OBS:**

- Opplysninger på tegning må sjekkes mot presise registreringer av høyder og oppmålinger på stedet.

# Alpinbyen AS

## Alpinbyen boligfelt

Skisseprosjekt  
 Terrengsnitt gjennom blokk D

QVORTRUP ARKITEKT AS  
 org.nr. 920 395 546  
 nielsqvortrup@hotmail.com

Denne tegning er beskyttet ved lov om opphavsrett til åndsverk av 12.5.1961 og må ikke kopieres eller benyttes uten arkitektens (opphevsmannens) samtykke.

OPPDRAGSLEDER	KONSTRUERT/TEGNET AV:	KONTROLLERT AV:
10.sep.2025	1:500 (A3)	
DATO:	MÅLESTOKK:	
OPPDRAGSNR:	FAG	TEGNINGSNR:
		REVISJONSNR: