


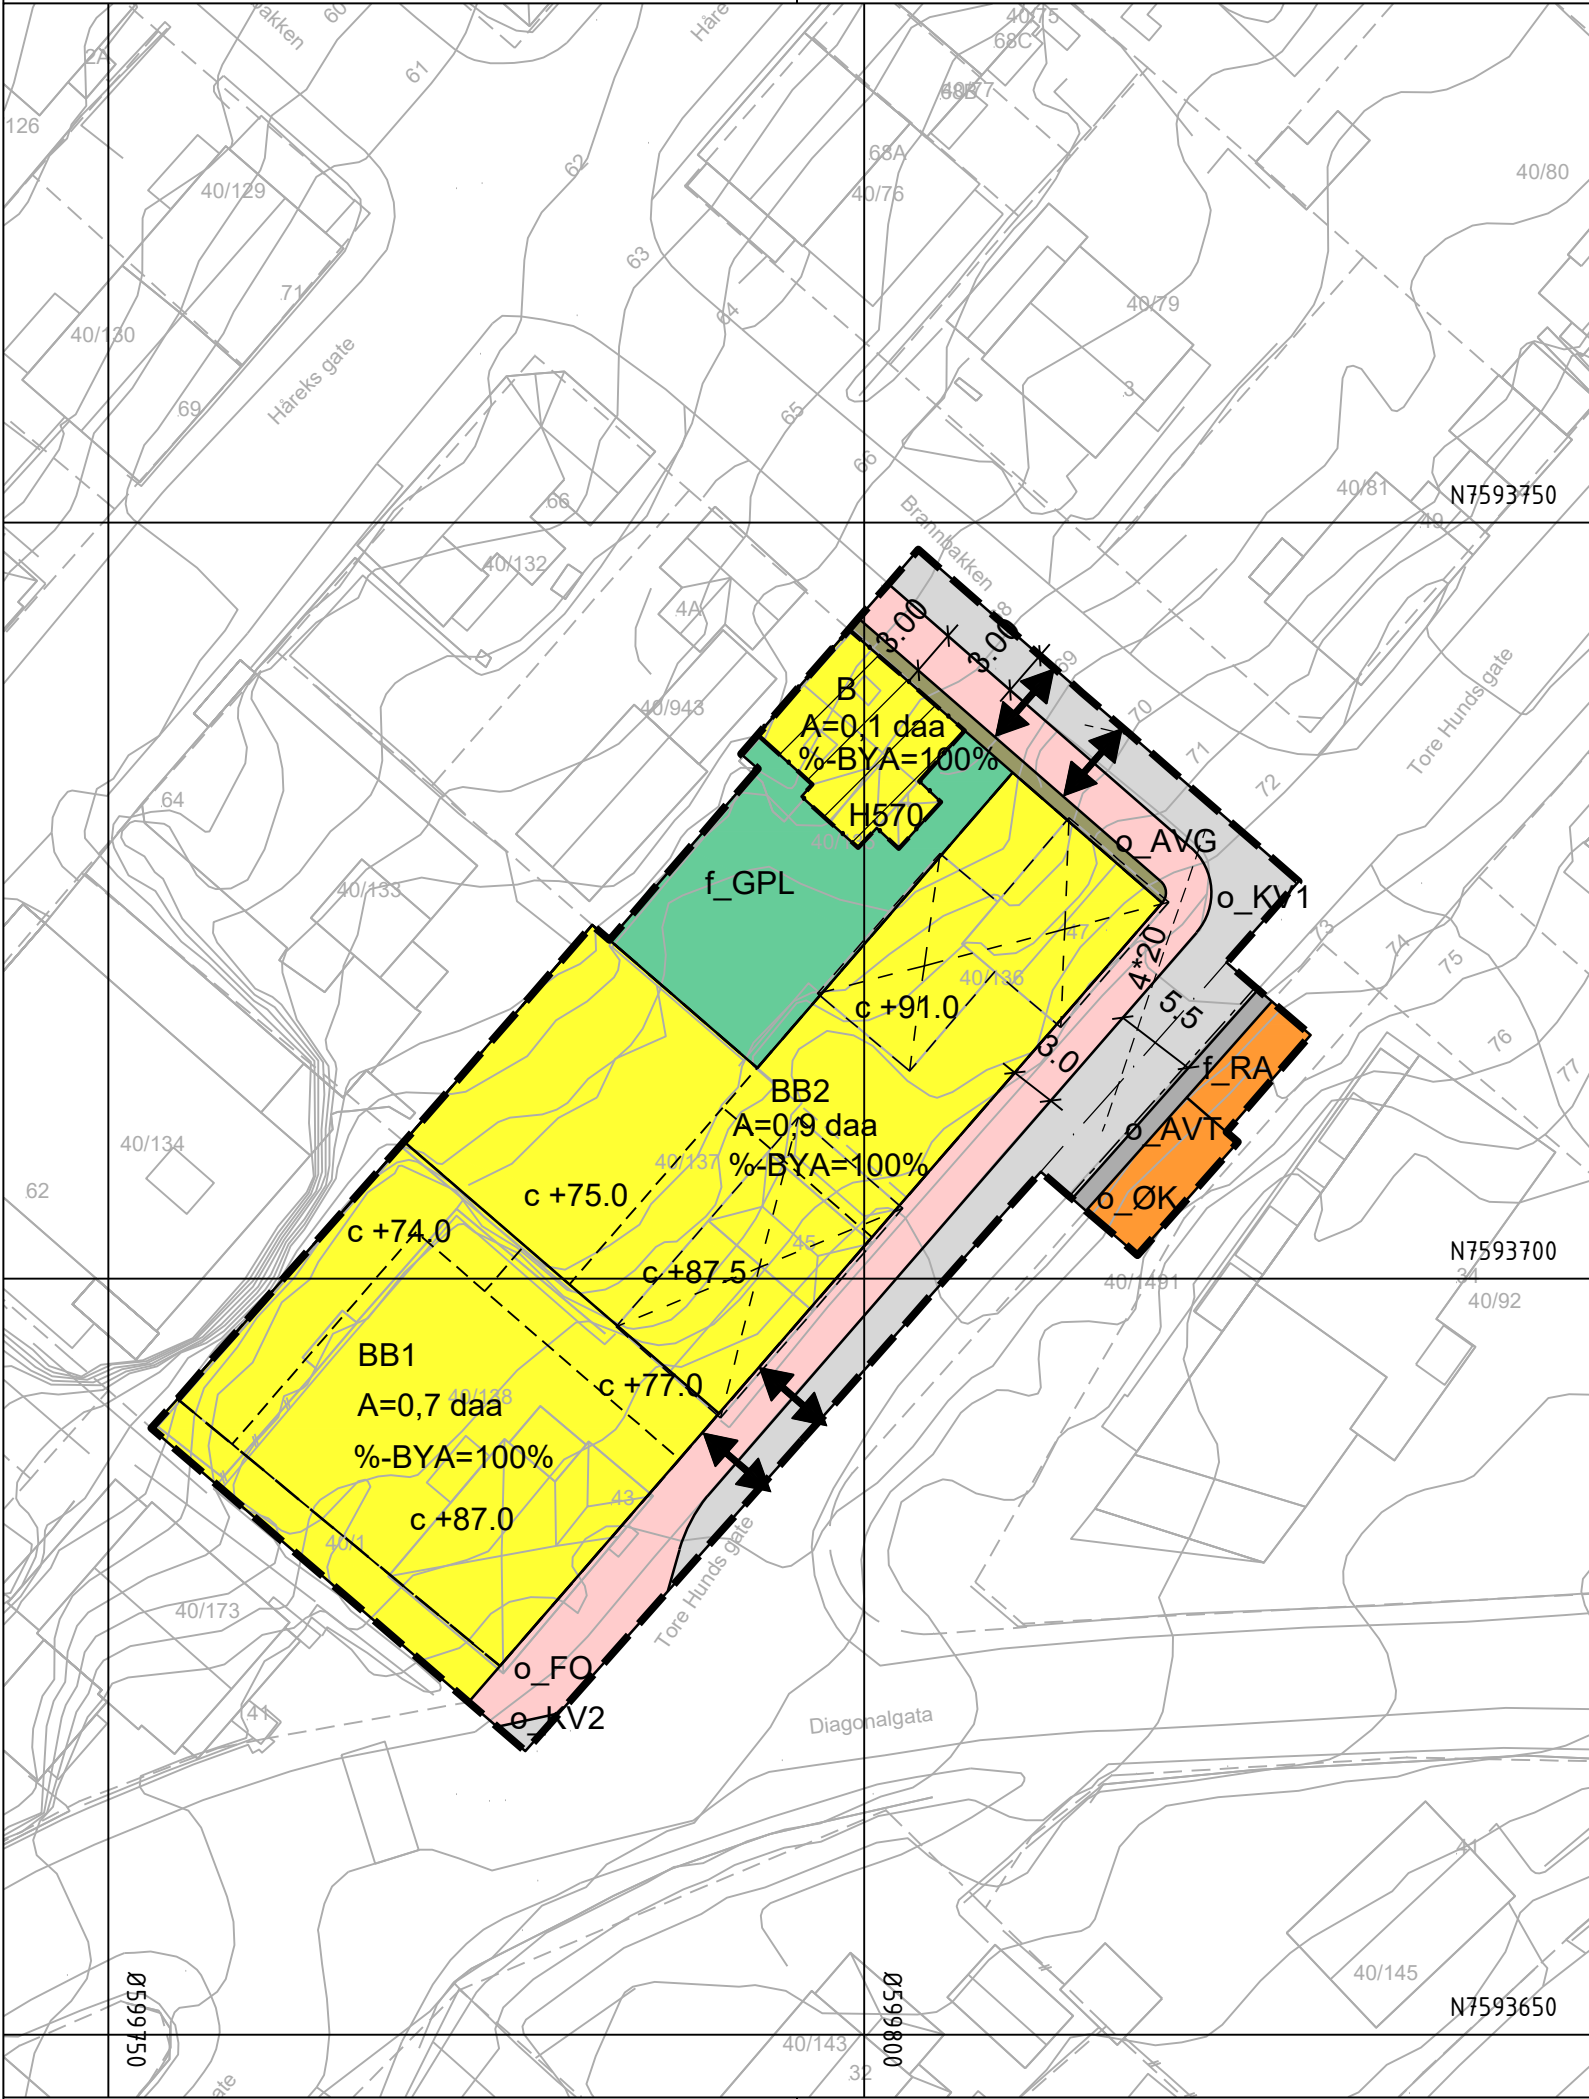

Narvik kommune

Reguleringsplan PBL 2008

§12-5. Nr. 1 - Bebyggelse og anlegg

B

Boligbebyggelse

BB

Boligbebyggelse-blokkbebyggelse

RA

Renovasjonsanlegg

ØK

Øvrige kommunaltekniske anlegg

GPL

Gårdsplass

§12-5. Nr. 2 - Samferdselsanlegg og teknisk infrastruktur

KV

Kjøreveg

FO

Fortau

AVT

Annen veggrunn - tekniske anlegg

AVG

Annen veggrunn - grøntareal

§12-6 - Hensynssoner

H570 Bevaring kulturmiljø

Linjesymbol

Plangrense

Formålgrense

Grense for angitt hensynssone

Regulert høyde

Byggegrense

Bebyggelse som forutsettes fjernet

Regulert senterlinje

Frisiktlinje

Regulert kant kjørebane

Måle og avstandslinje

Punktsymboler

Avkjørsel - både inn og utkjøring

Kartopplysninger

Kilde for basiskart: FKB

Dato for basiskart: 08.11.2024

Koordinatsystem: ETRS89.UTM-33N

Høydegrunnlag: NN2000

Ekvidistanse: 1m

Kartmålestokk: 1:500 m

SWECO Norge AS
Dronningens gate 52/54, 8514 NARVIK
TLF.: 76 96 56 80 FAX.: 76 96 56 99