

Tegnforklaring

Reguleringsplan PBL 2008

§12-5. Nr. 1 - Bebyggelse og anlegg

- BFR Fritidsbebyggelse
- BFF Fritidsbebyggelse-frittliggende
- BBS Småbåtanlegg i sjø og vassdrag med tilhørende strandsone
- N Naust
- SV Veg
- SKV Kjøreveg
- SVG Annen veggrunn - grøntareal
- SPP Parkeringsplasser

§12-5. Nr. 2 - Samferdselsanlegg og teknisk infrastruktur

- G Grønnstruktur
- GT Turveg

§12-5. Nr. 3 - Grønnstruktur

§12-5. Nr. 6 - Bruk og vern av sjø og vassdrag med tilhørende strandsone


- VFV Friluftsområde i sjø og vassdrag
- RpGrense
- RpFormalGrense
- Eiendomsgrænse som skal oppheves
- Byggegrense
- Bebyggelse som inngår i planen
- Bebyggelse som forutsettes fjernet
- Regulert senterlinje
- Frisiktlinje
- Regulert kant kjørebane
- Regulert parkeringsfelt

- Punktsymboler**
- Avkjørsel - både inn og utkjøring

o = offentlig formål
f = felles for eiendommene

Kartopplysninger

Kilde for basiskart: FKB
 Dato for basiskart: Mottatt av Narvik kommune 12.10.2016
 Koordinatsystem: UTM sone 33 basert på EUREF89/WGS84
 Høydegrunnlag: NN2000

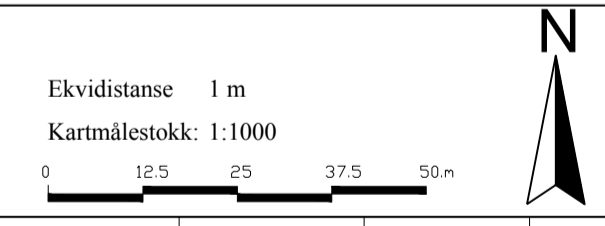

Saksbehandling i følge plan- og bygningsloven kapittel 12				SAK NR.	DATO	SIGN.
vedtak						
3. gangs behandling i det faste utvalget for plansaker						
Offentlig ettersyn fra:						
2. gangs behandling i det faste utvalget for plansaker						
Offentlig ettersyn fra:						
1. gangs behandling i det faste utvalget for plansaker						
Kunngjøring av oppstart av planarbeidet					19.10.2016	nordah

Status	Rev.	Endring	Urført	Kontr.	Ansv.	Dato
						12.11.2018
Detalregulering med tilhørende bestemmelser for: Sildvik hyttefelt, gnr. 81, bnr. 1						
Vertikalnivå 2 (på bakken) - ArealplanID: 2016007			Målestokk: 1:1000		Format: A1	
Narvik kommune			Oppdragsleder: Ronny Dahl		Oppdragsnr.: 26374001	
Tiltakshaver: Bård Ravn			Disipln:		Løpenummer: 01	