


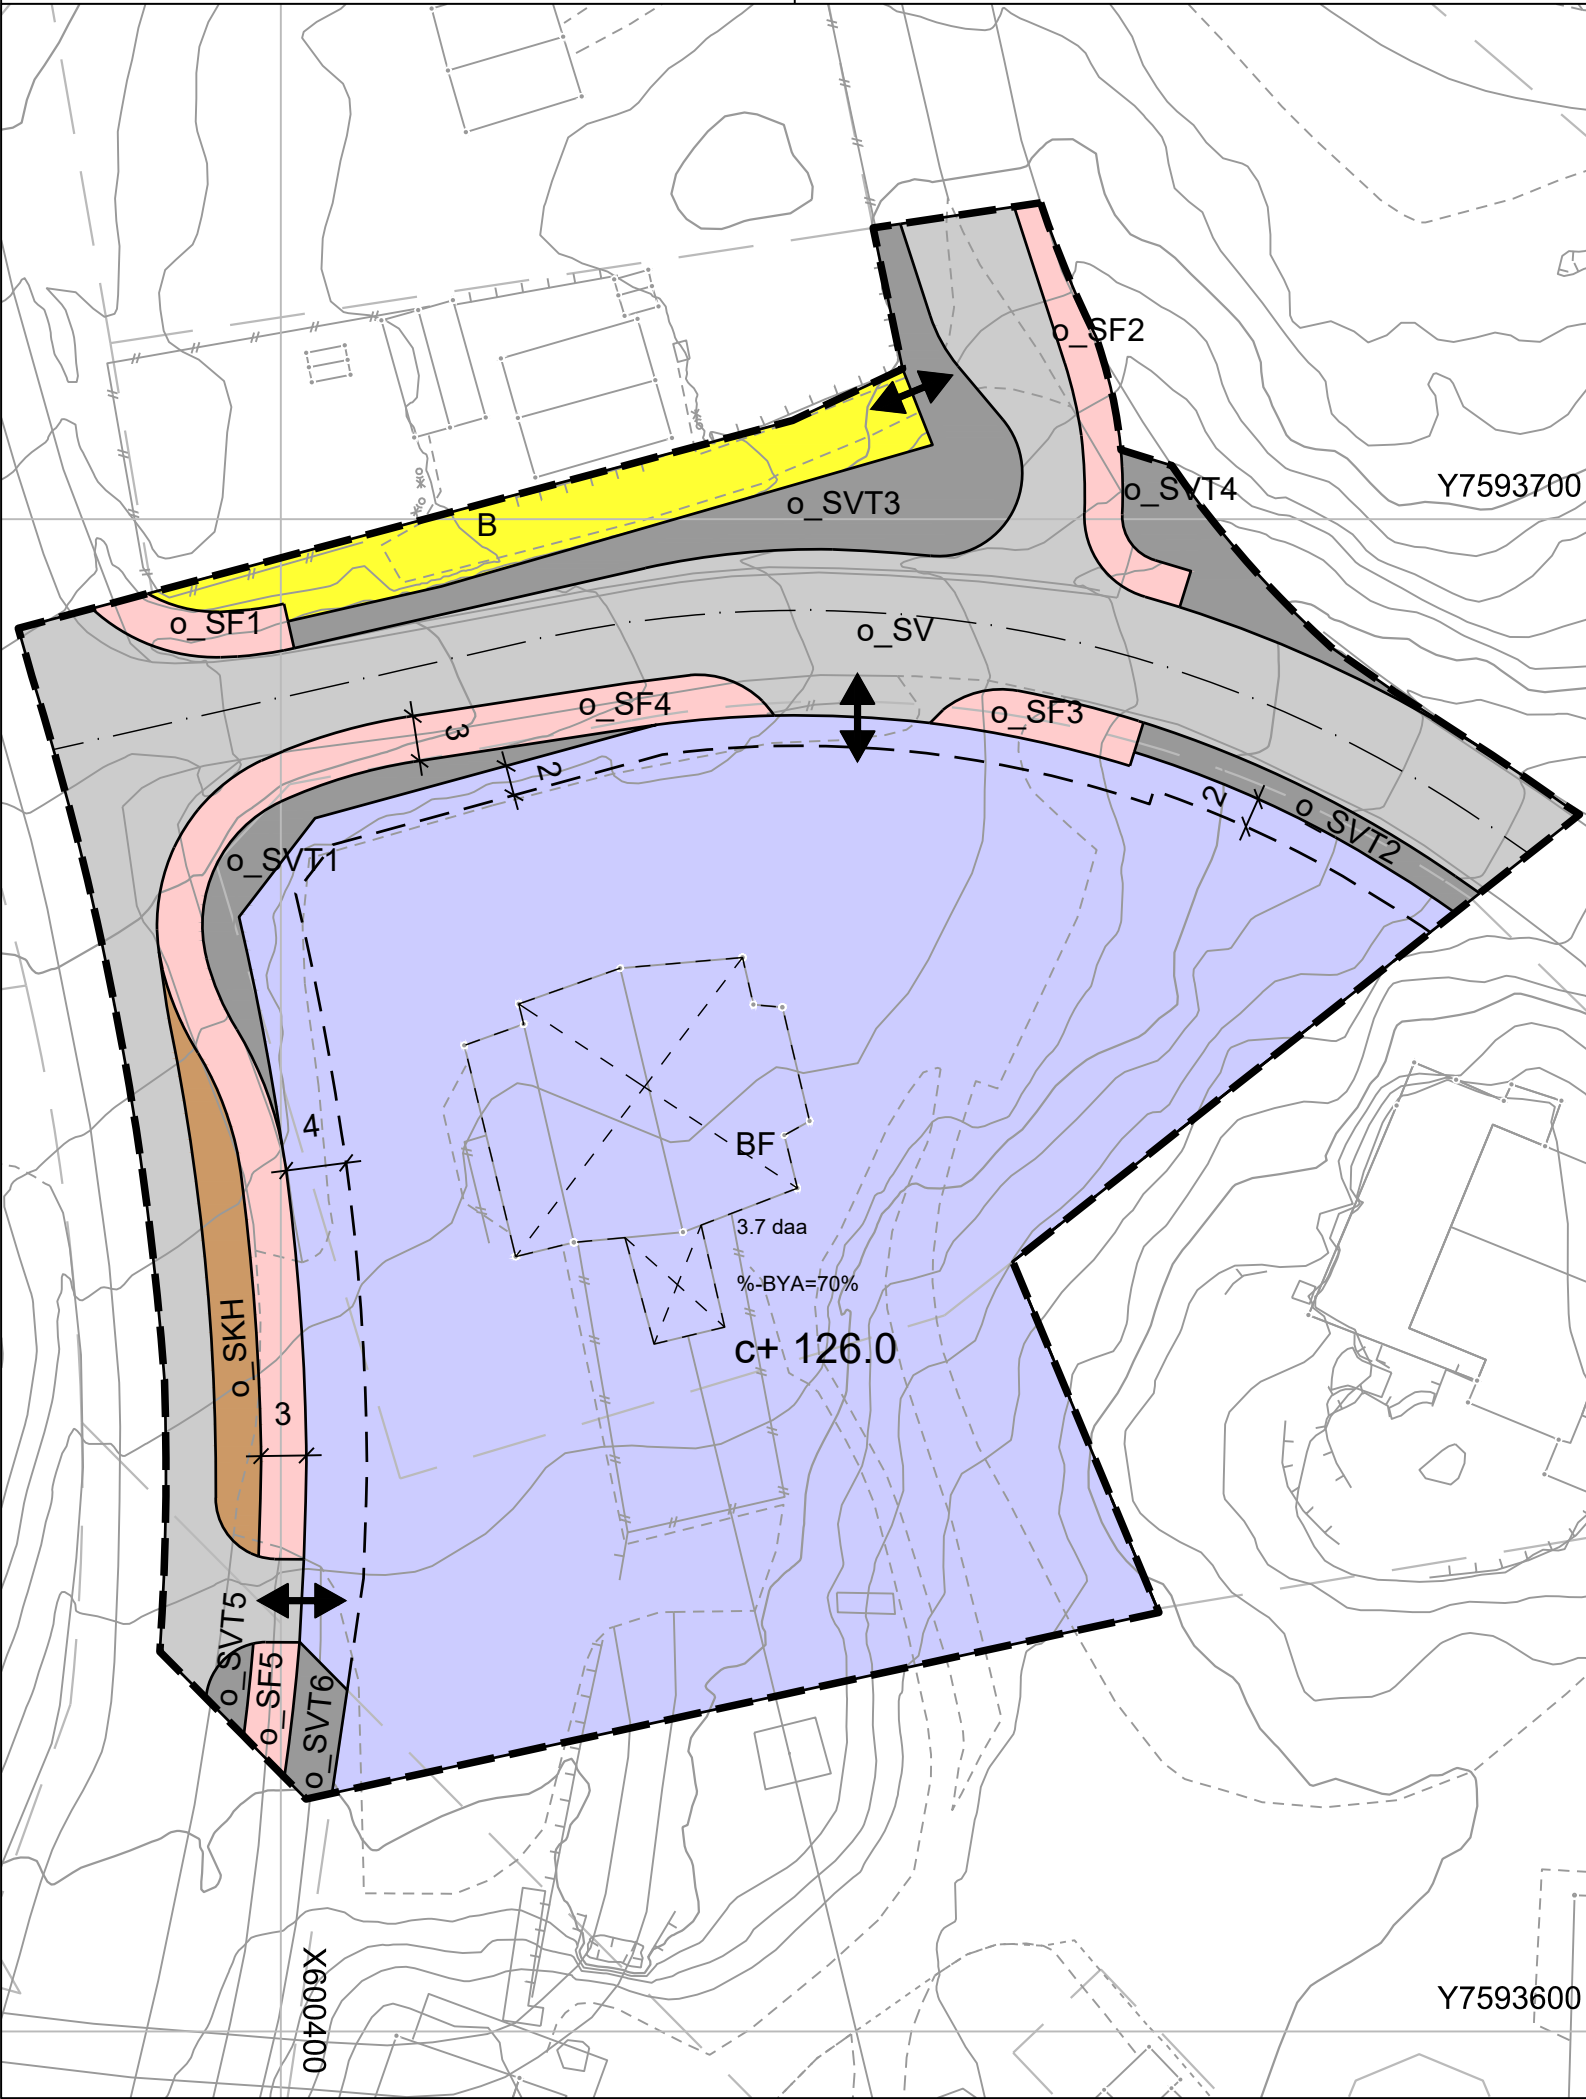

Tegnforklaring

Reguleringsplan PBL 2008

§12-5. Nr. 1 - Bebyggelse og anlegg

- B Boligbebyggelse
- BF Forretninger

§12-5. Nr. 2 - Samferdselsanlegg og teknisk infrastruktur

- SV Veg
- SF Fortau
- SVT Annen veggrunn - tekniske anlegg
- SKH Kollektivholdeplass

Linjesymbol

- RpGrense
- RpFormålGrense
- Byggegrense
- Bebyggelse som forutsettes fjernet

- Regulert senterlinje
- Måle og avstandslinje

Punktsymboler

- Avkjørsel - både inn og utkjøring

Kartopplysninger

Kilde for basiskart: Felles kartdatabase
Dato for basiskart: 06.06.2018
Koordinatsystem: UTM sone 33 basert på EUREF89/WGS84
Høydegrunnlag: NN2000

Ekvidistanse 1 m
Kartmålestokk: 1:500 m (A3)
0 6 13 19 25m



Narvik
kommune

Detaljregulering Skistua 7

Med tilhørende reguleringsbestemmelser

Arealplan-ID:
2018001

Forslagstiller:
Nystad Eiendom AS

SAKSBEHANDLING ETTER PLAN- OG BYGNINGSLOVEN

SAKS-
NR. DATO SIGN.

Dato	Revisjon		
Dato	Revisjon		
Dato	24.01.2019	Revisjon	Justering etter kommunens mottakskontroll

Kommunestyrets vedtak

Ny 2. gangs behandling

Offentlig ettersyn fratil

2. gangs behandling

Offentlig ettersyn fra.....til

1. gangs behandling

Kunngjøring av oppstart av planarbeid

Oppstartsmøte.....

PLANEN ER UTARBEIDET AV:

Multiconsult

TEGNNR. DATO SIGN.
02.10.2018 TRJ/KID

Det bekreftes at planen er i samsvar med kommunestyrets vedtak av

Dato

Plansjef