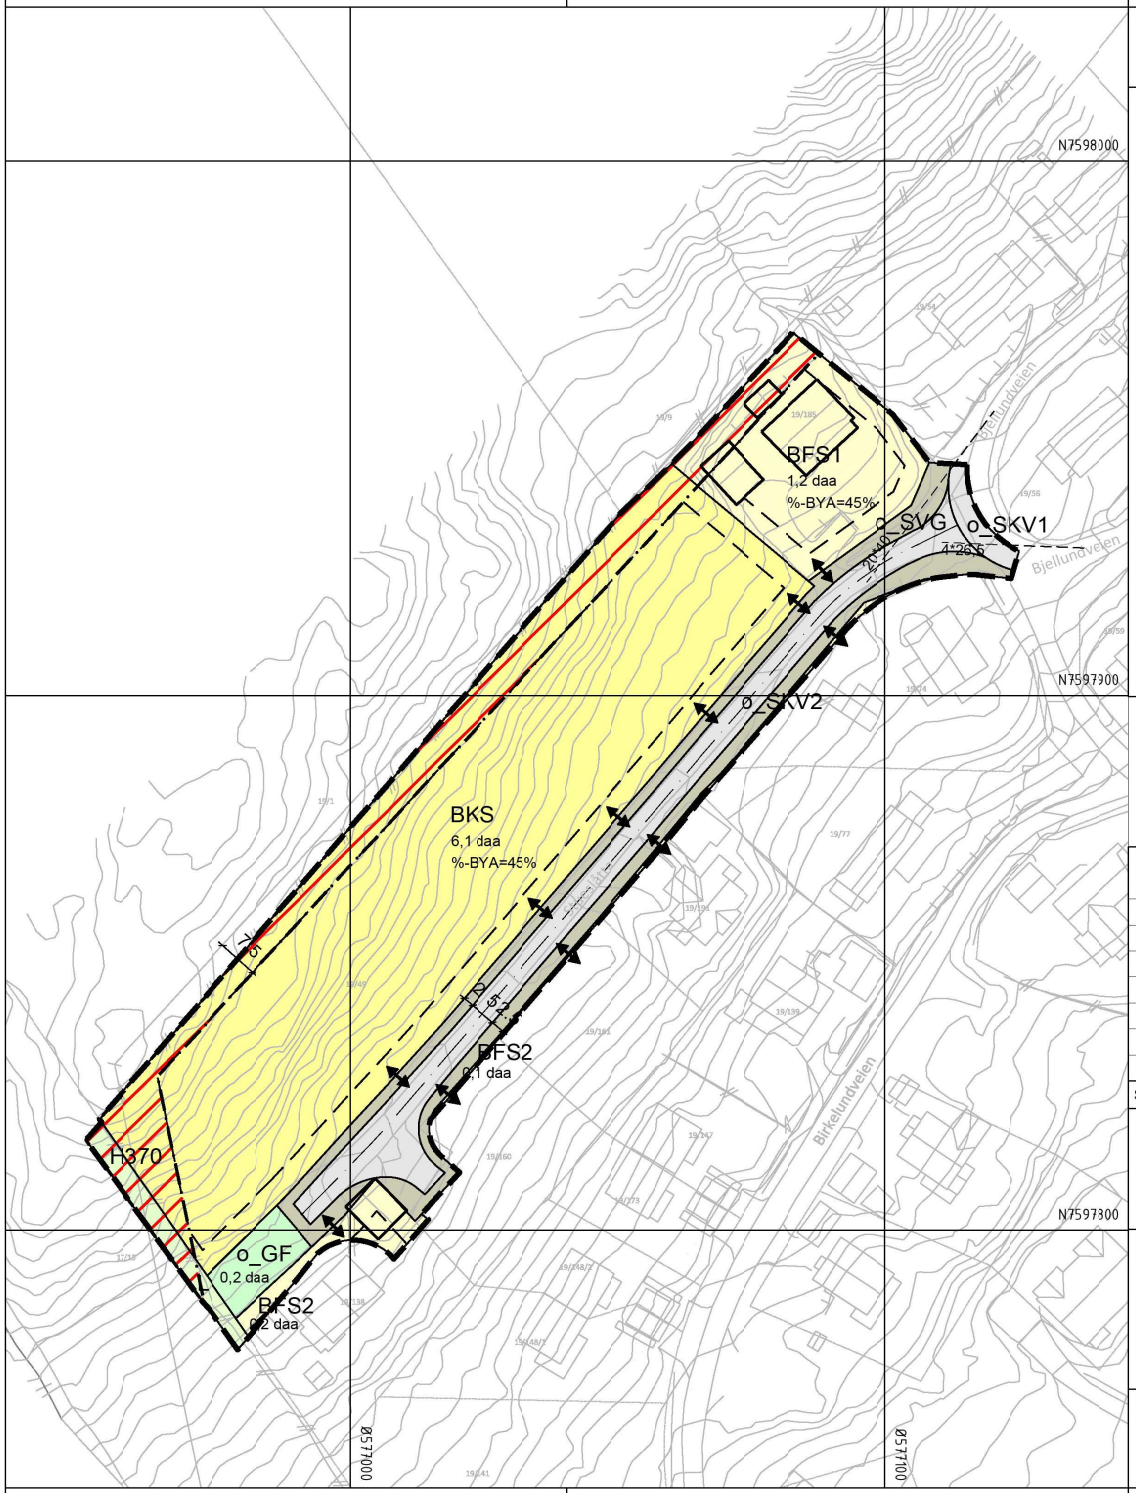

Tegnforklaring

Reguleringsplan PBL 2008

§12-5. Nr. 1 - Bebyggelse og anlegg

- BFS — Boligbebyggelse-frittliggende småhusbebyggelse
- BKS — Boligbebyggelse-konsentrert småhusbebyggelse

§12-5. Nr. 2 - Samferdselsanlegg og teknisk infrastruktur

- SKV — Kjøreveg
- SVG — Annen veggrunn - grøntareal

§12-5. Nr. 3 - Grønnstruktur

- GF — Friområde

§12-5. Nr. 5 - Landbruks-, natur- og friluftsformål samt reindrift

- L — LNFR areal for nødvendige tiltak for landbruk og reindrift og gårdstilknyttet næringsvirksomhet basert på gårdens ressursgrunnlag

§12-6 - Hensynssoner

- H370 — Høyspenningsanlegg (inkl høyspentkabler)

Linjesymbol

- RpFareGrense
- RpFormålGrense
- RpGrense
- Byggegrense
- Bebyggelse som inngår i planen
- Regulert senterlinje
- Frisiktlinje
- Måle og avstandslinje

Punktsymboler

- Avkjørsel - både inn og utkjøring

o = Offentlig formål

Kartopplysninger

Kilde for basiskart:	FKB
Dato for basiskart:	20.06.2020 - Nordeca
Koordinatsystem:	UTM sone 33 basert på EUREF89/WGS84
Høydegrunnlag:	NN2000

Ekvidistanse 1 m
Kartmålestokk: 1:1000 m (A3)
0 12.5 25 37.5 50m

N

Saksbehandling i følge plan- og bygningsloven kapittel 12	SAK NR.	DATO	SIGN.
vedtak			
3. gangs behandling i det faste utvalget for plansaker			
Offentlig ettersyn fra: til:			
2. gangs behandling i det faste utvalget for plansaker			
Offentlig ettersyn fra: til:			
1. gangs behandling i det faste utvalget for plansaker			
Kunngjøring av oppstart av planarbeidet		20.05.2020	OMTBBL

Status	Rev.	Endring	Utført	Kontr.	Ansv.	Dato
			nordah	noispe	nodau	26.06.2020

Detaljregulering med tilhørende bestemmelser for:

Birkelund boligfelt

Planid: 2020501

Vertikalnivå 2 (på bakken)

Målestokk 1:1000

Format A3

Evenes kommune

Tiltakshaver: Evenes boligutleie AS

Oppdragsleder: Ronny Dahl

Oppdragsnr. 10218051

SWECO Norge AS
Dronningens gate 52/54, 8514 NARVIK
TLF.: 76 96 56 80 FAX.: 76 96 56 99

Disiplin:	Løpenummer:	Status:	Rev:
REG	01		