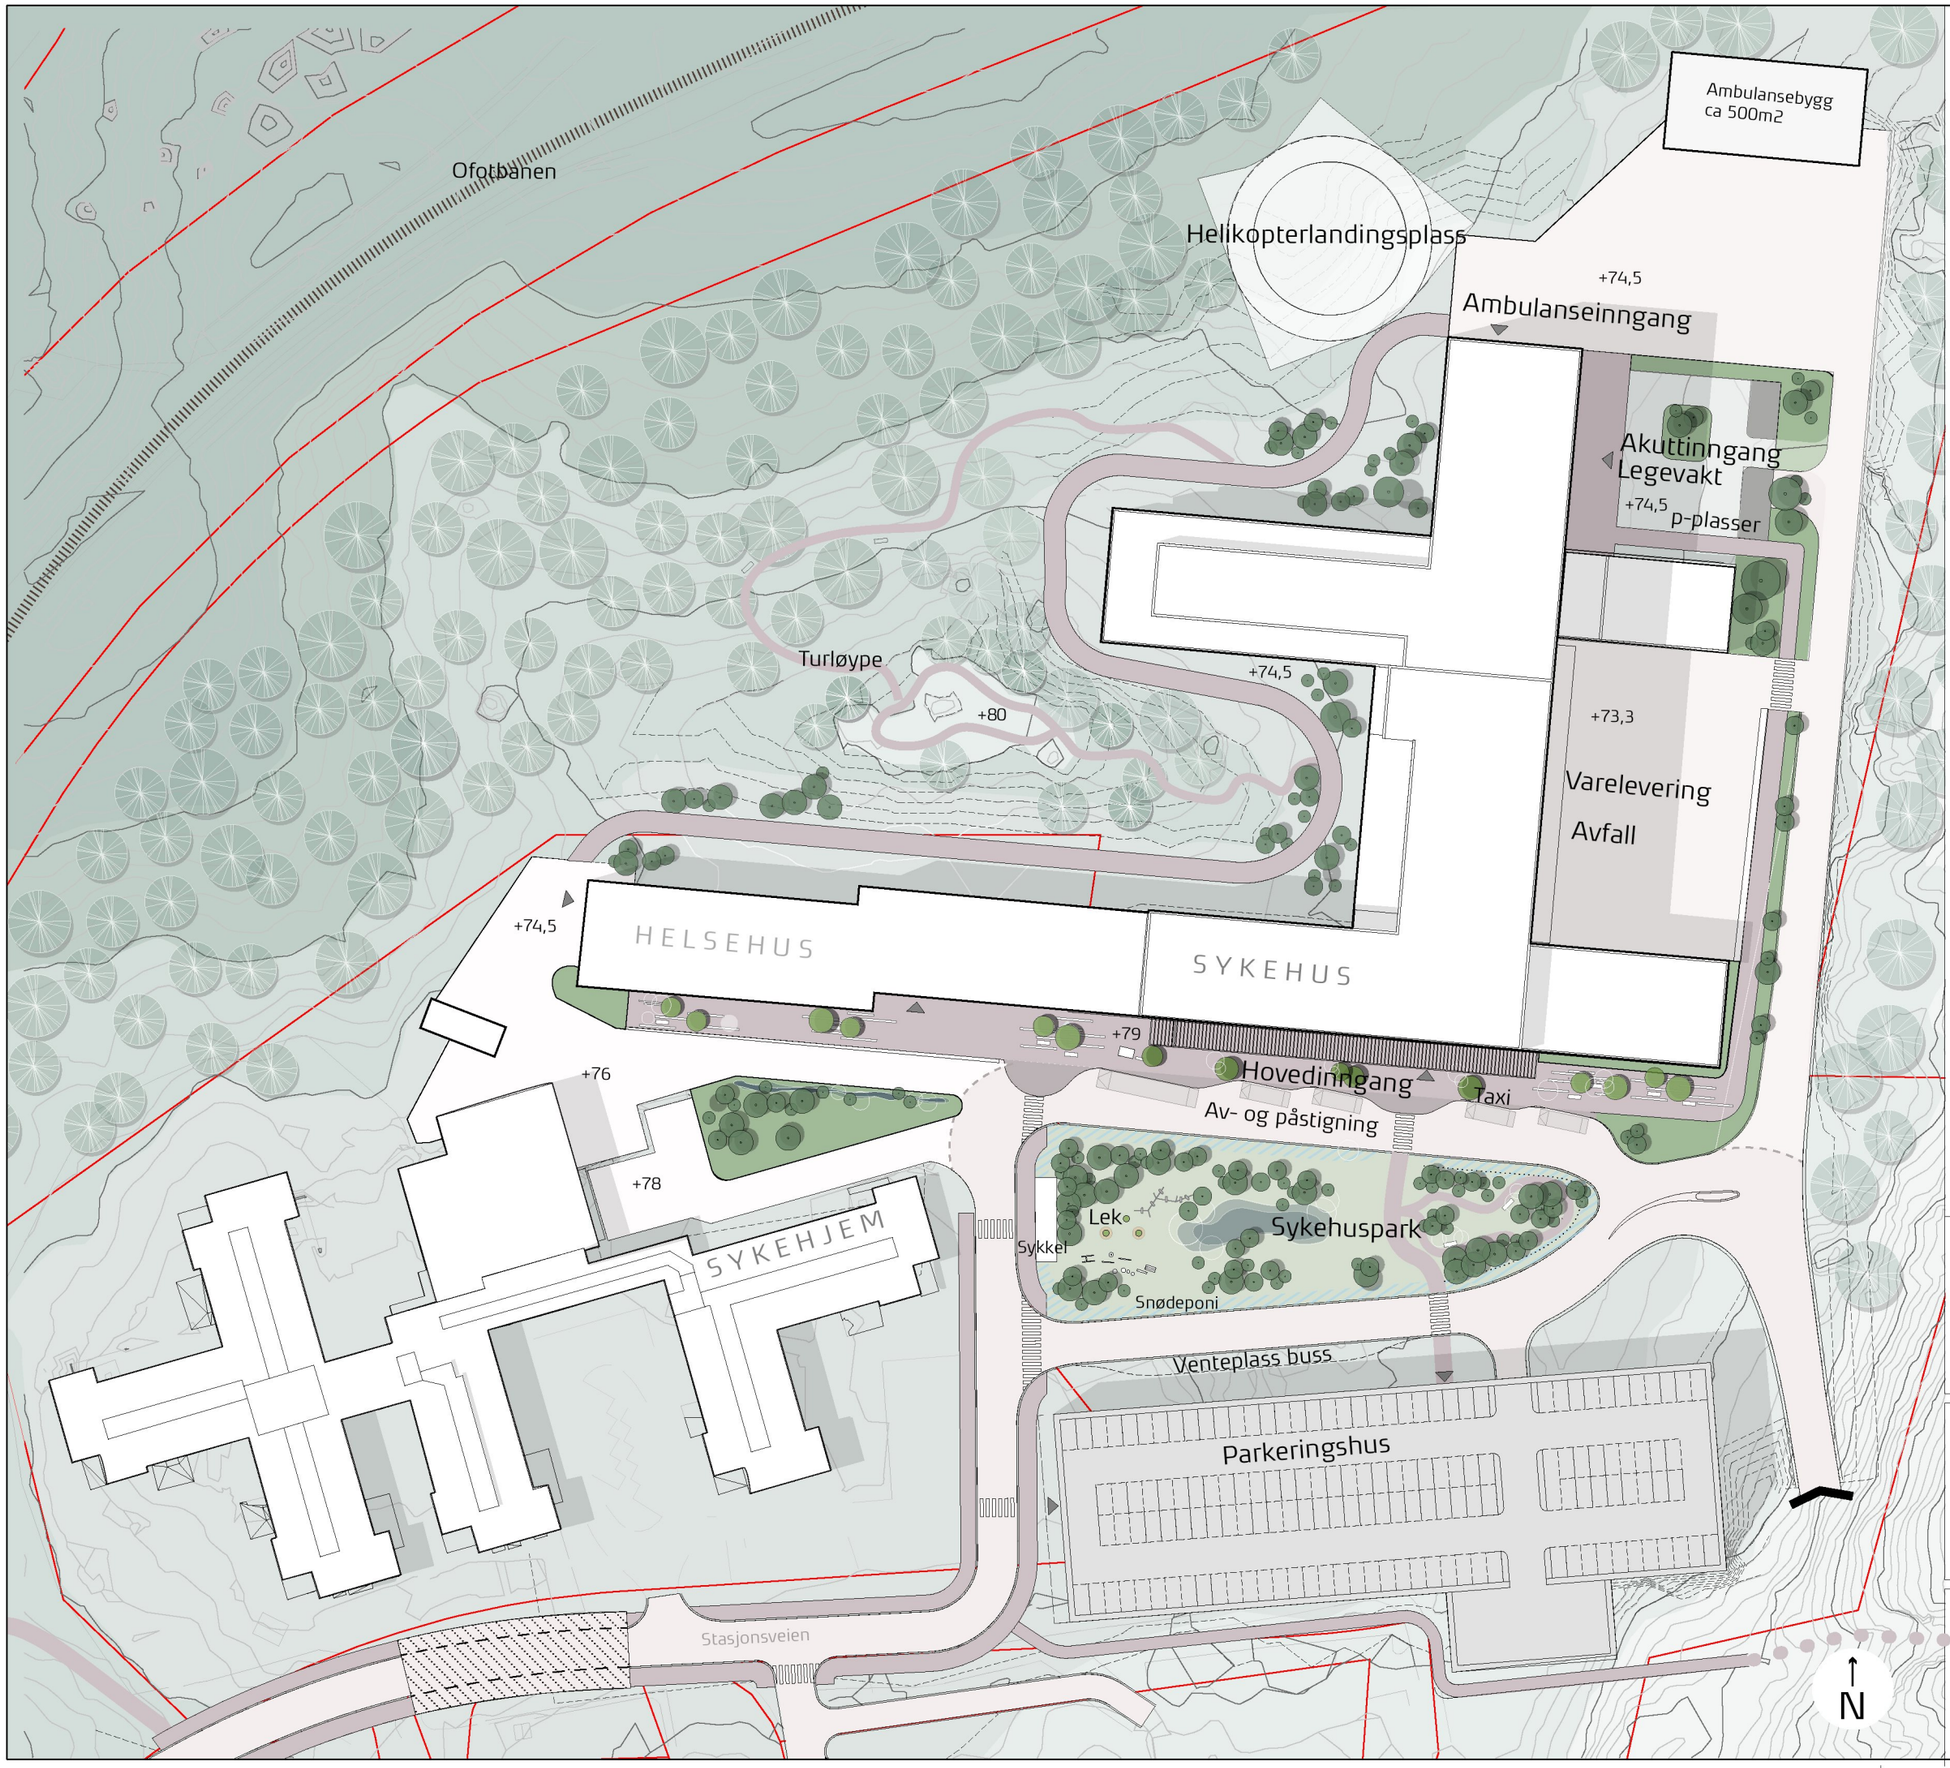

TEGNFORKLARING

- Eiendomsgrense
- Eksisterende koter
- Nye koter
- Eksisterende vegetasjon
- Ny vegetasjon
- Innganger
- Gangarealer
- Kjøreareal offentligvei
- Kjøreareal intervei
- Skille mellom offentlig og intern vei
- Shared space

ARKITEMA ARCHITECTS
ST. OLAVS GATE 27, 0166 OSLO, TLF. 22 99 44 50

PROSJEKT

Nye UNN Narvik

TITTEL

Illustrasjonsplan

PROSJ. NR. 19018		MÅL	DATO 02/12/19
SIGN. SHAU		GODKJ. TEFE	REV. DATO
TEGN.NR.			REV. NR.

A3