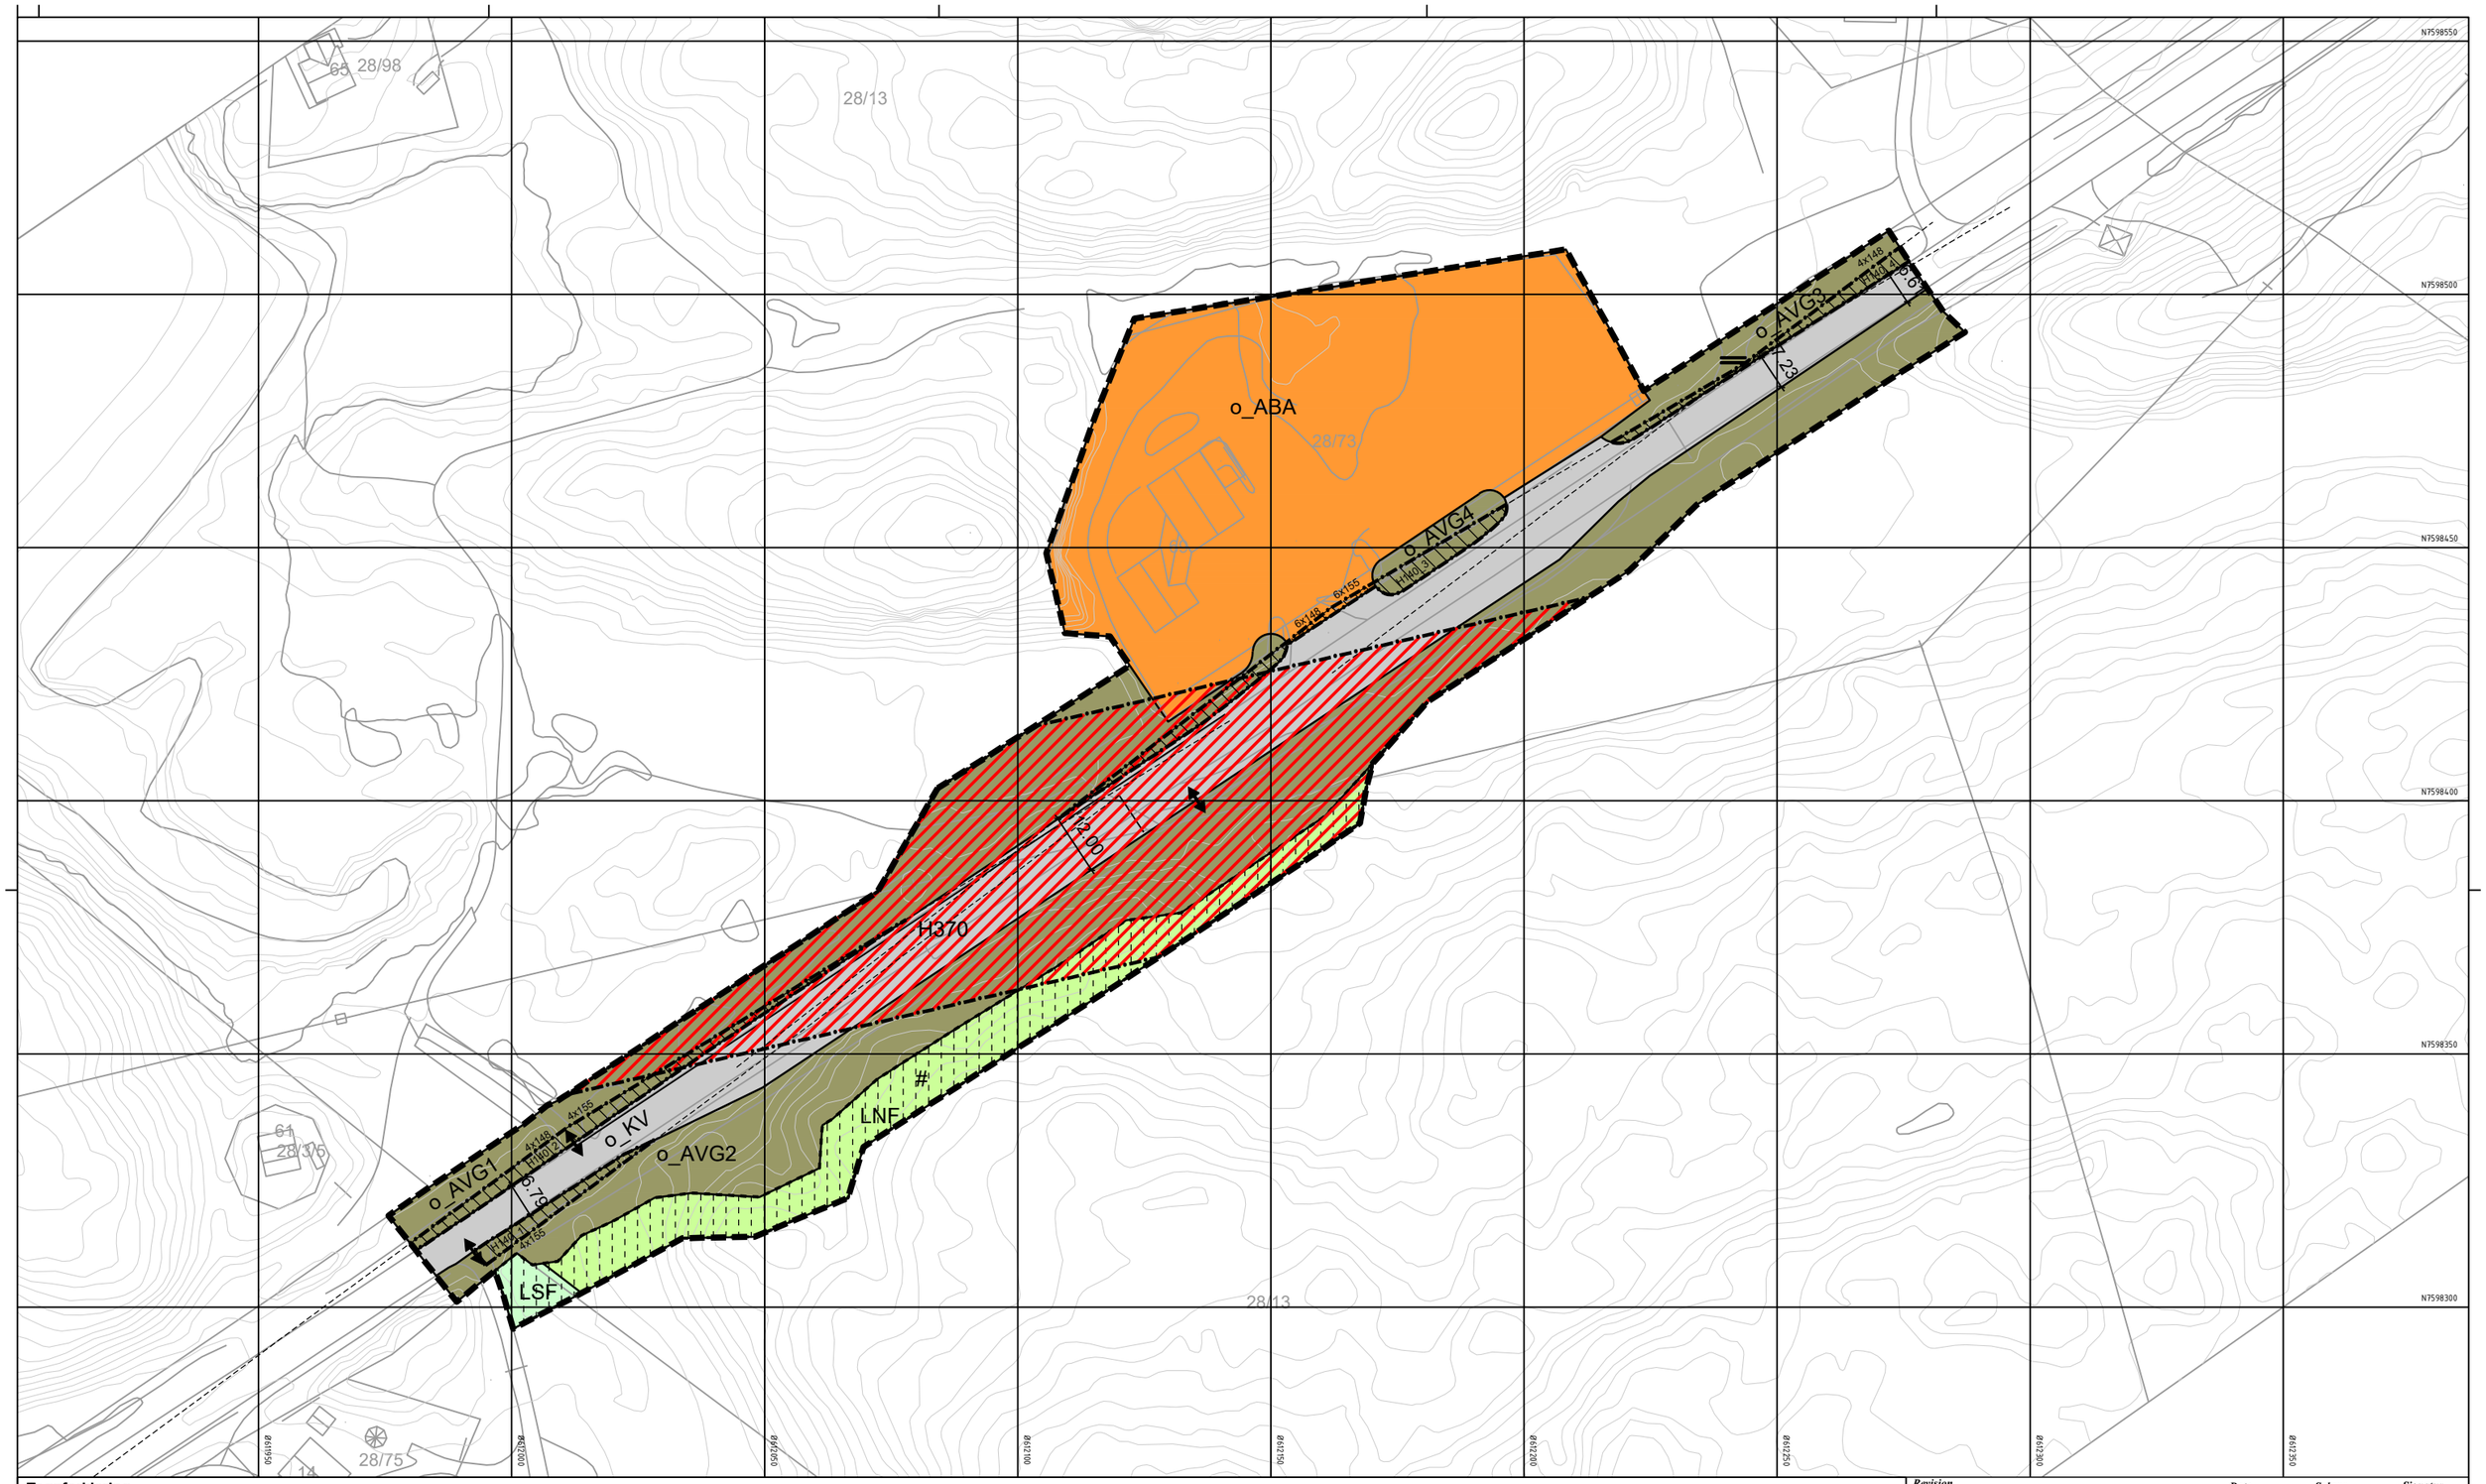

Tegnforklaring

Reguleringsplan PBL 2008

§12-5. Nr. 1 - Bebyggelse og anlegg

- ABA — Andre typer bebyggelse og anlegg

§12-5. Nr. 2 - Samferdselsanlegg og teknisk infrastruktur

- KV — Kjøreveg
- AVG — Annen veggrunn - grøntareal

§12-5. Nr. 5 - Landbruks-, natur- og friluftsformål samt reindrift

- LNF — LNFR areal for nødvendige tiltak for landbruk og reindrift og gårdstilknyttet næringsvirksomhet basert på gårdens ressursgrunnlag
- LSF — Spredt fritidsbebyggelse

§12-6 - Hensynssoner

- H140 — Frisikt
- H370 — Høyspenningsanlegg (inkl høyspentkabler)

§12-7 - Bestemmelseområder

- 1 — Midlertidig bygge- og anleggsområde

Linjesymbol

- Plangrense
- Formålgrense
- Midlertidig bygge- og anleggrense
- Frisiktlinje
- Grense for sikringssone
- Grense for faresone
- Måle og avstandslinje

Punktsymboler

- Stenging av avkjørsel
- Avkjørsel - både inn og utkjøring

Kilde for basiskart: FKB
Dato for basiskart: 11.01.2022
Ekvidistanse 1m
Kartmålestokk 1:500 m

0 15 30.04m

Revisjon	Dato	Saksnr.	Signatur

Detaljregulering for Trollvann brøytestasjon E10 Bjørnfjell

Forslag til detaljreguleringsplan

PlanID:	1806_2022001
Kartgrunnlag:	FKB
Kartreferanse:	ETRS89.UTM-33N
Høydegrunnlag:	NN2000

Saksbehandling i følge plan- og bygningsloven	Dato	Saksnr.	Signatur
Dato for oppstartsmøte	18.01.2022		
Kunngjøring oppstart av reguleringsplanarbeid	28.01.2022		
Vedtak om høring og offentlig ettersyn			
Periode for høring og offentlig ettersyn			
Vedtak kommunestyret			

Narvik kommune

Statens vegvesen

Dato: 07.04.2022	Utarbeidet av: Kari Erik Pedersen	Tegningsnummer: R01
PROF-nummer: 505747801	Saksbehandler: Jul Johan Riddervold	