


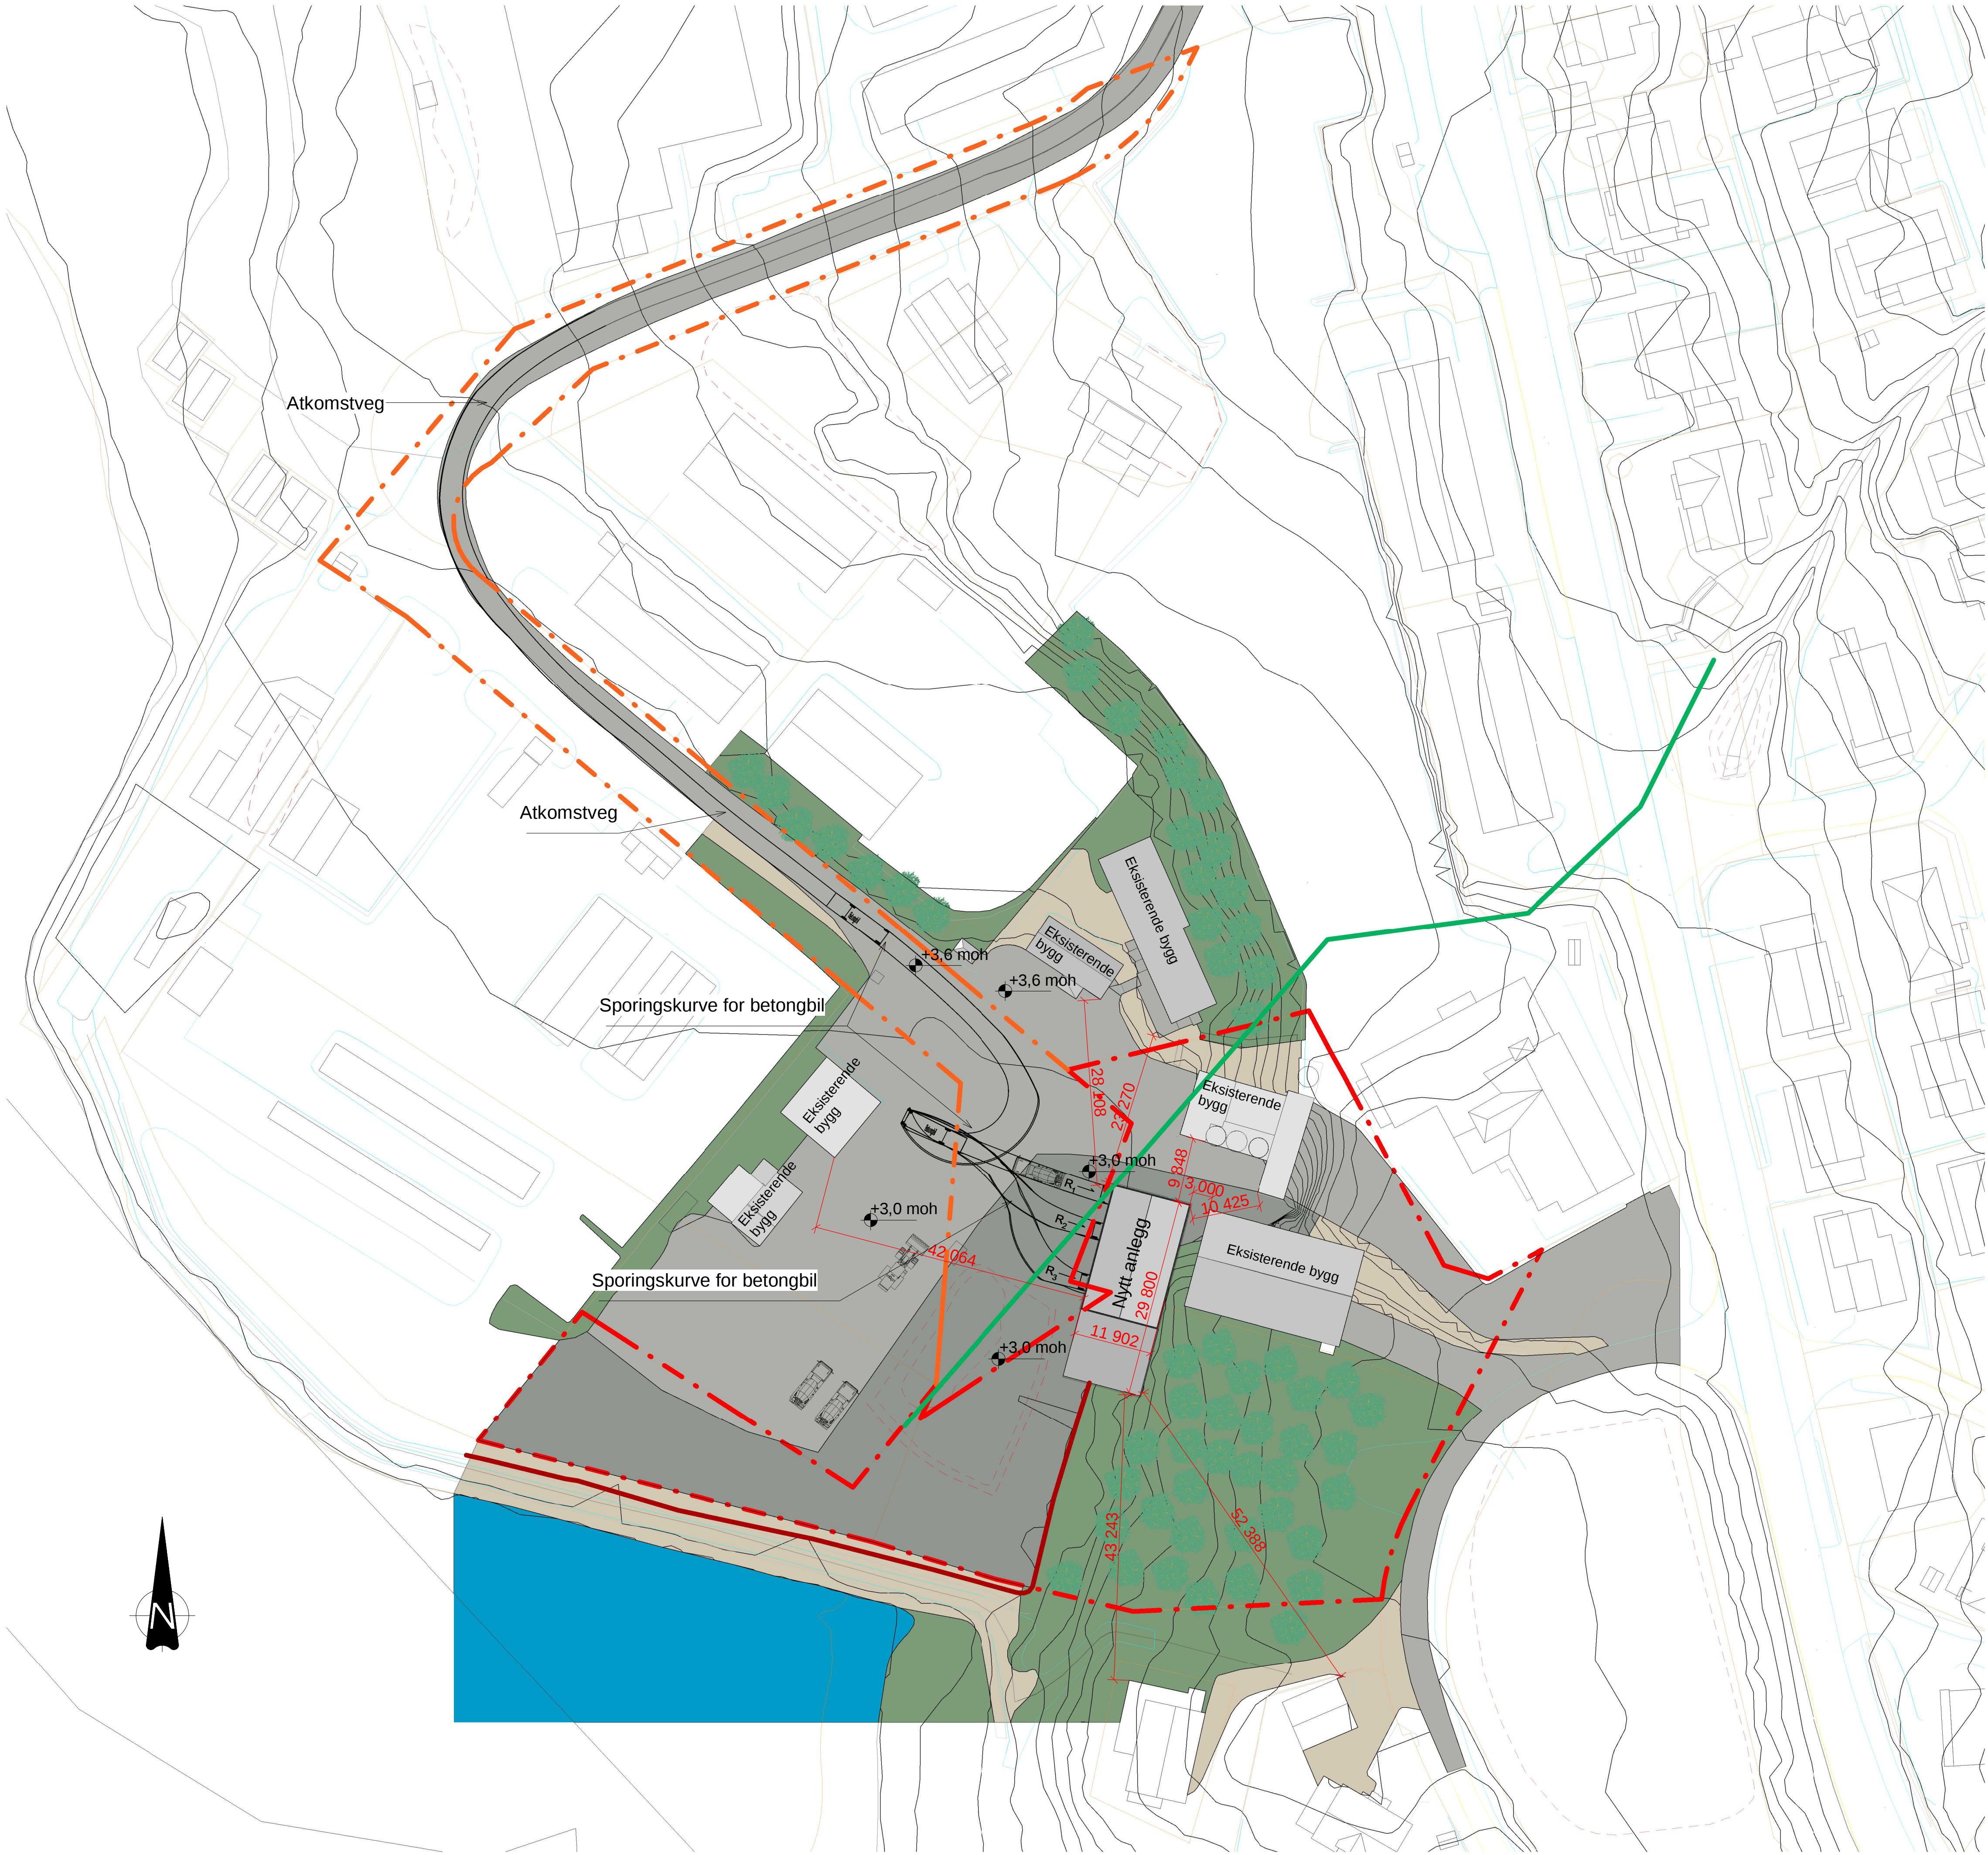

- Forklaringer :**
- Eksisterende vann-nett
 - HGB Eiendomsgrenser
 - Berørte eiendommer
 - Gjerde
 - Sporingskurve

Foreløpig tegning - Alecal - 2021-11-15

Rev.	Dato	Beskrivelse	Utarbeidet	Fagkontroll	Godkjent
Dette dokumentet er utarbeidet av Norconsult AS som del av det oppdraget som fremgår nedenfor. Opphavsretten tilhører Norconsult AS. Dokumentet må bare benyttes til det formål som oppdragsavtalen beskriver, og må ikke kopieres eller gjøres tilgjengelig på annen måte eller i større utstrekning enn formålet tilsier.					
HGB Betong AS					Målestokk (gjelder A1) 1 : 500
HGB Betong - nytt slambeh.basseng, vaskehall m.m. Situasjonsplan					
Norconsult		Oppdragsnummer 52101758	Tegningsnummer A-10-00-01	Revisjon	