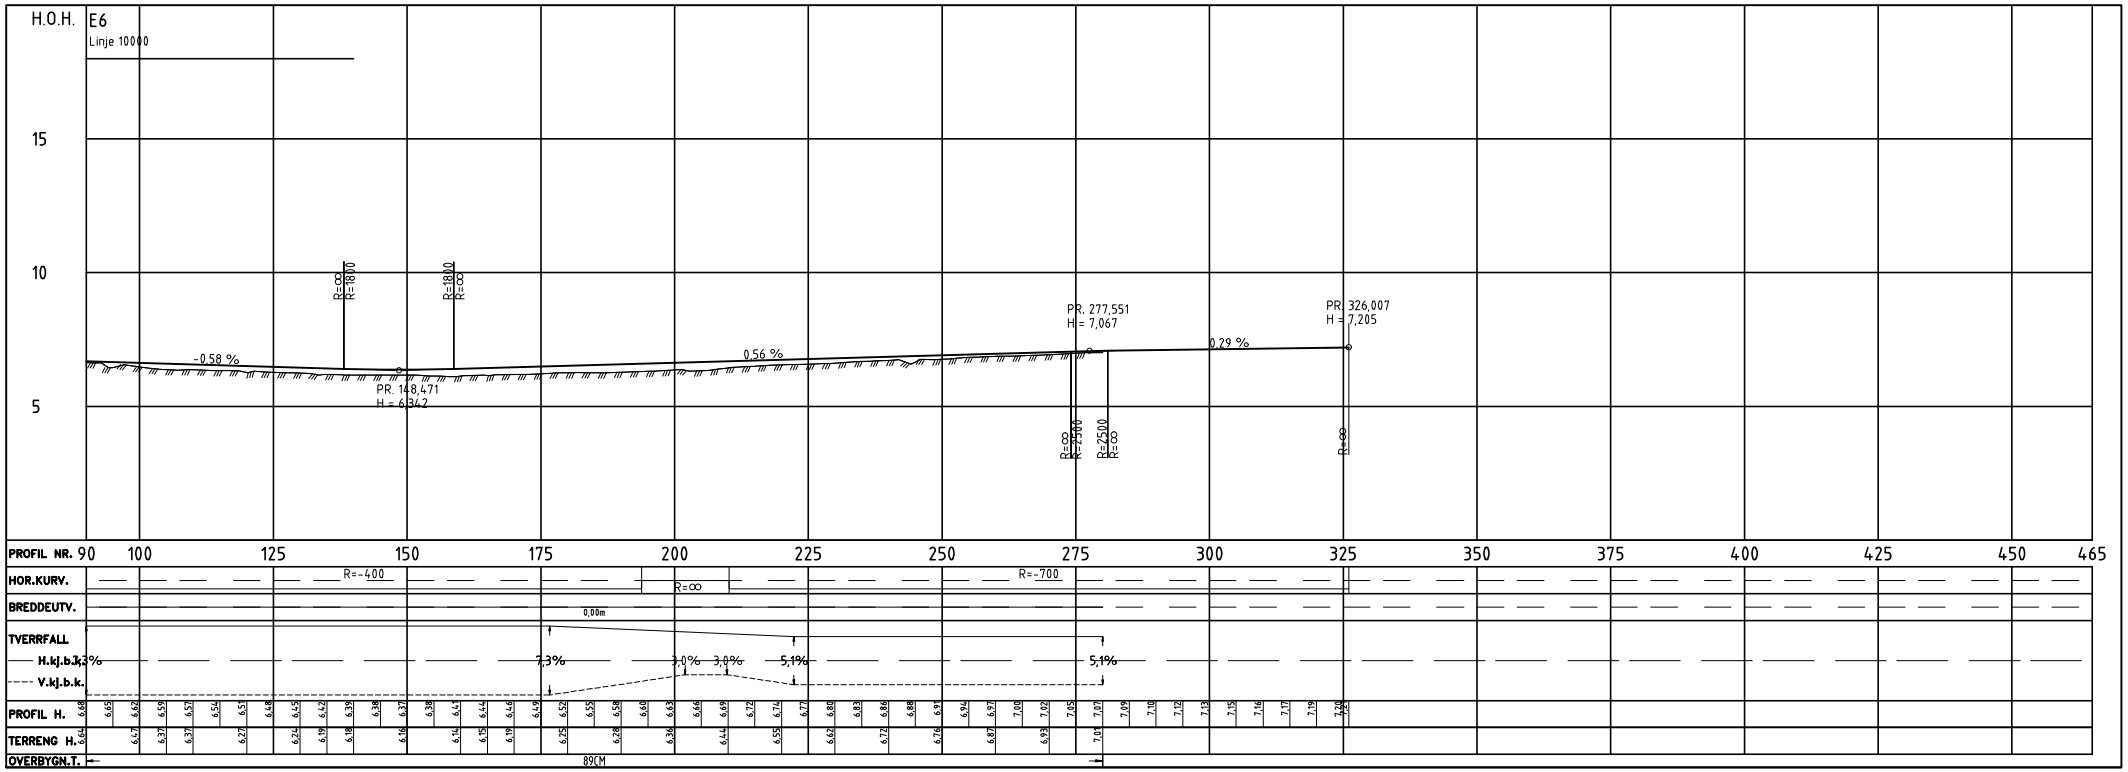

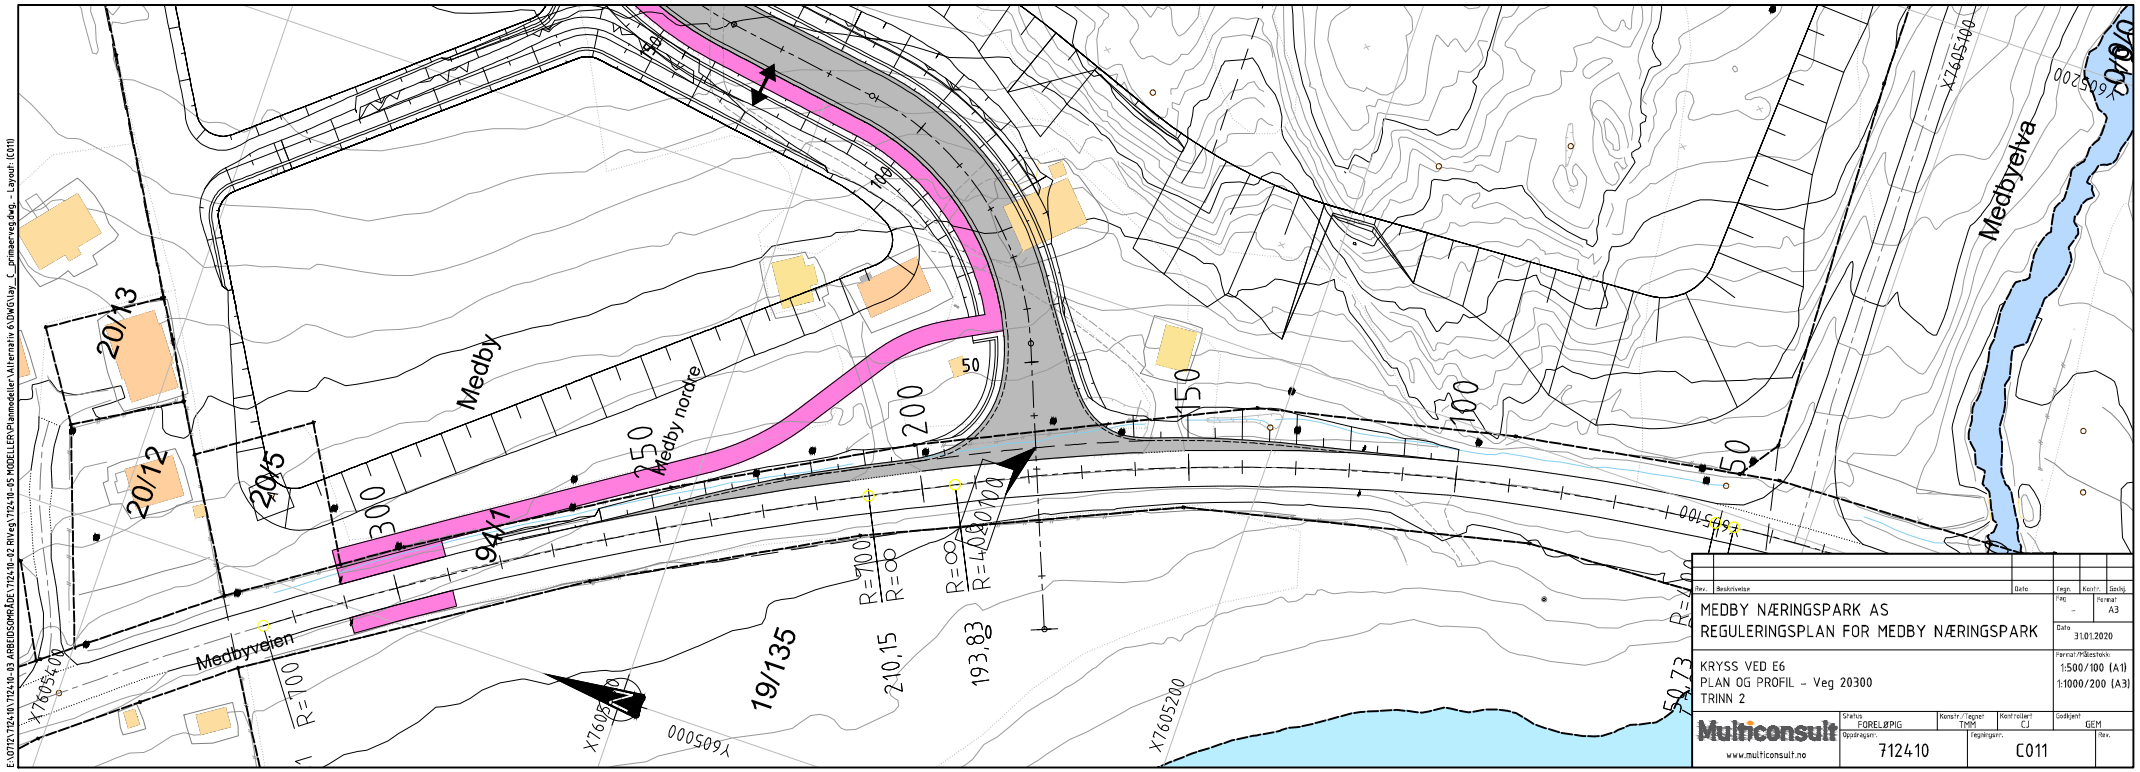

Rev.	Beskrivelse	Dato	Tegn.	Kontr.	Godkj.

MEDBY NÆRINGSPARK AS
REGULERINGSPLAN FOR MEDBY NÆRINGSPARK

Fag: -
Format: A3
Dato: 31.01.2020

KRYSS VED E6
PLAN OG PROFIL - Veg 20300
TRINN 2

Format/Målestokk:
1:500/100 (A1)
1:1000/200 (A3)

Multiconsult
www.multiconsult.no

Status	Konstr./Tegnet	Kontrollert	Godkjent
FORELØPIG	TMM	CJ	GEM

Oppdragsnr.	Tegningsnr.	Rev.
712410	C011	

E:\0712\712410\712410-03 ARBEIDSOMRÅDE\712410-02 RIVeg\712410-05 MODELLER\Planmodeller\Alternativ 6\DWG\lay_C_primaerveg.dwg, - Layout: (C011)