


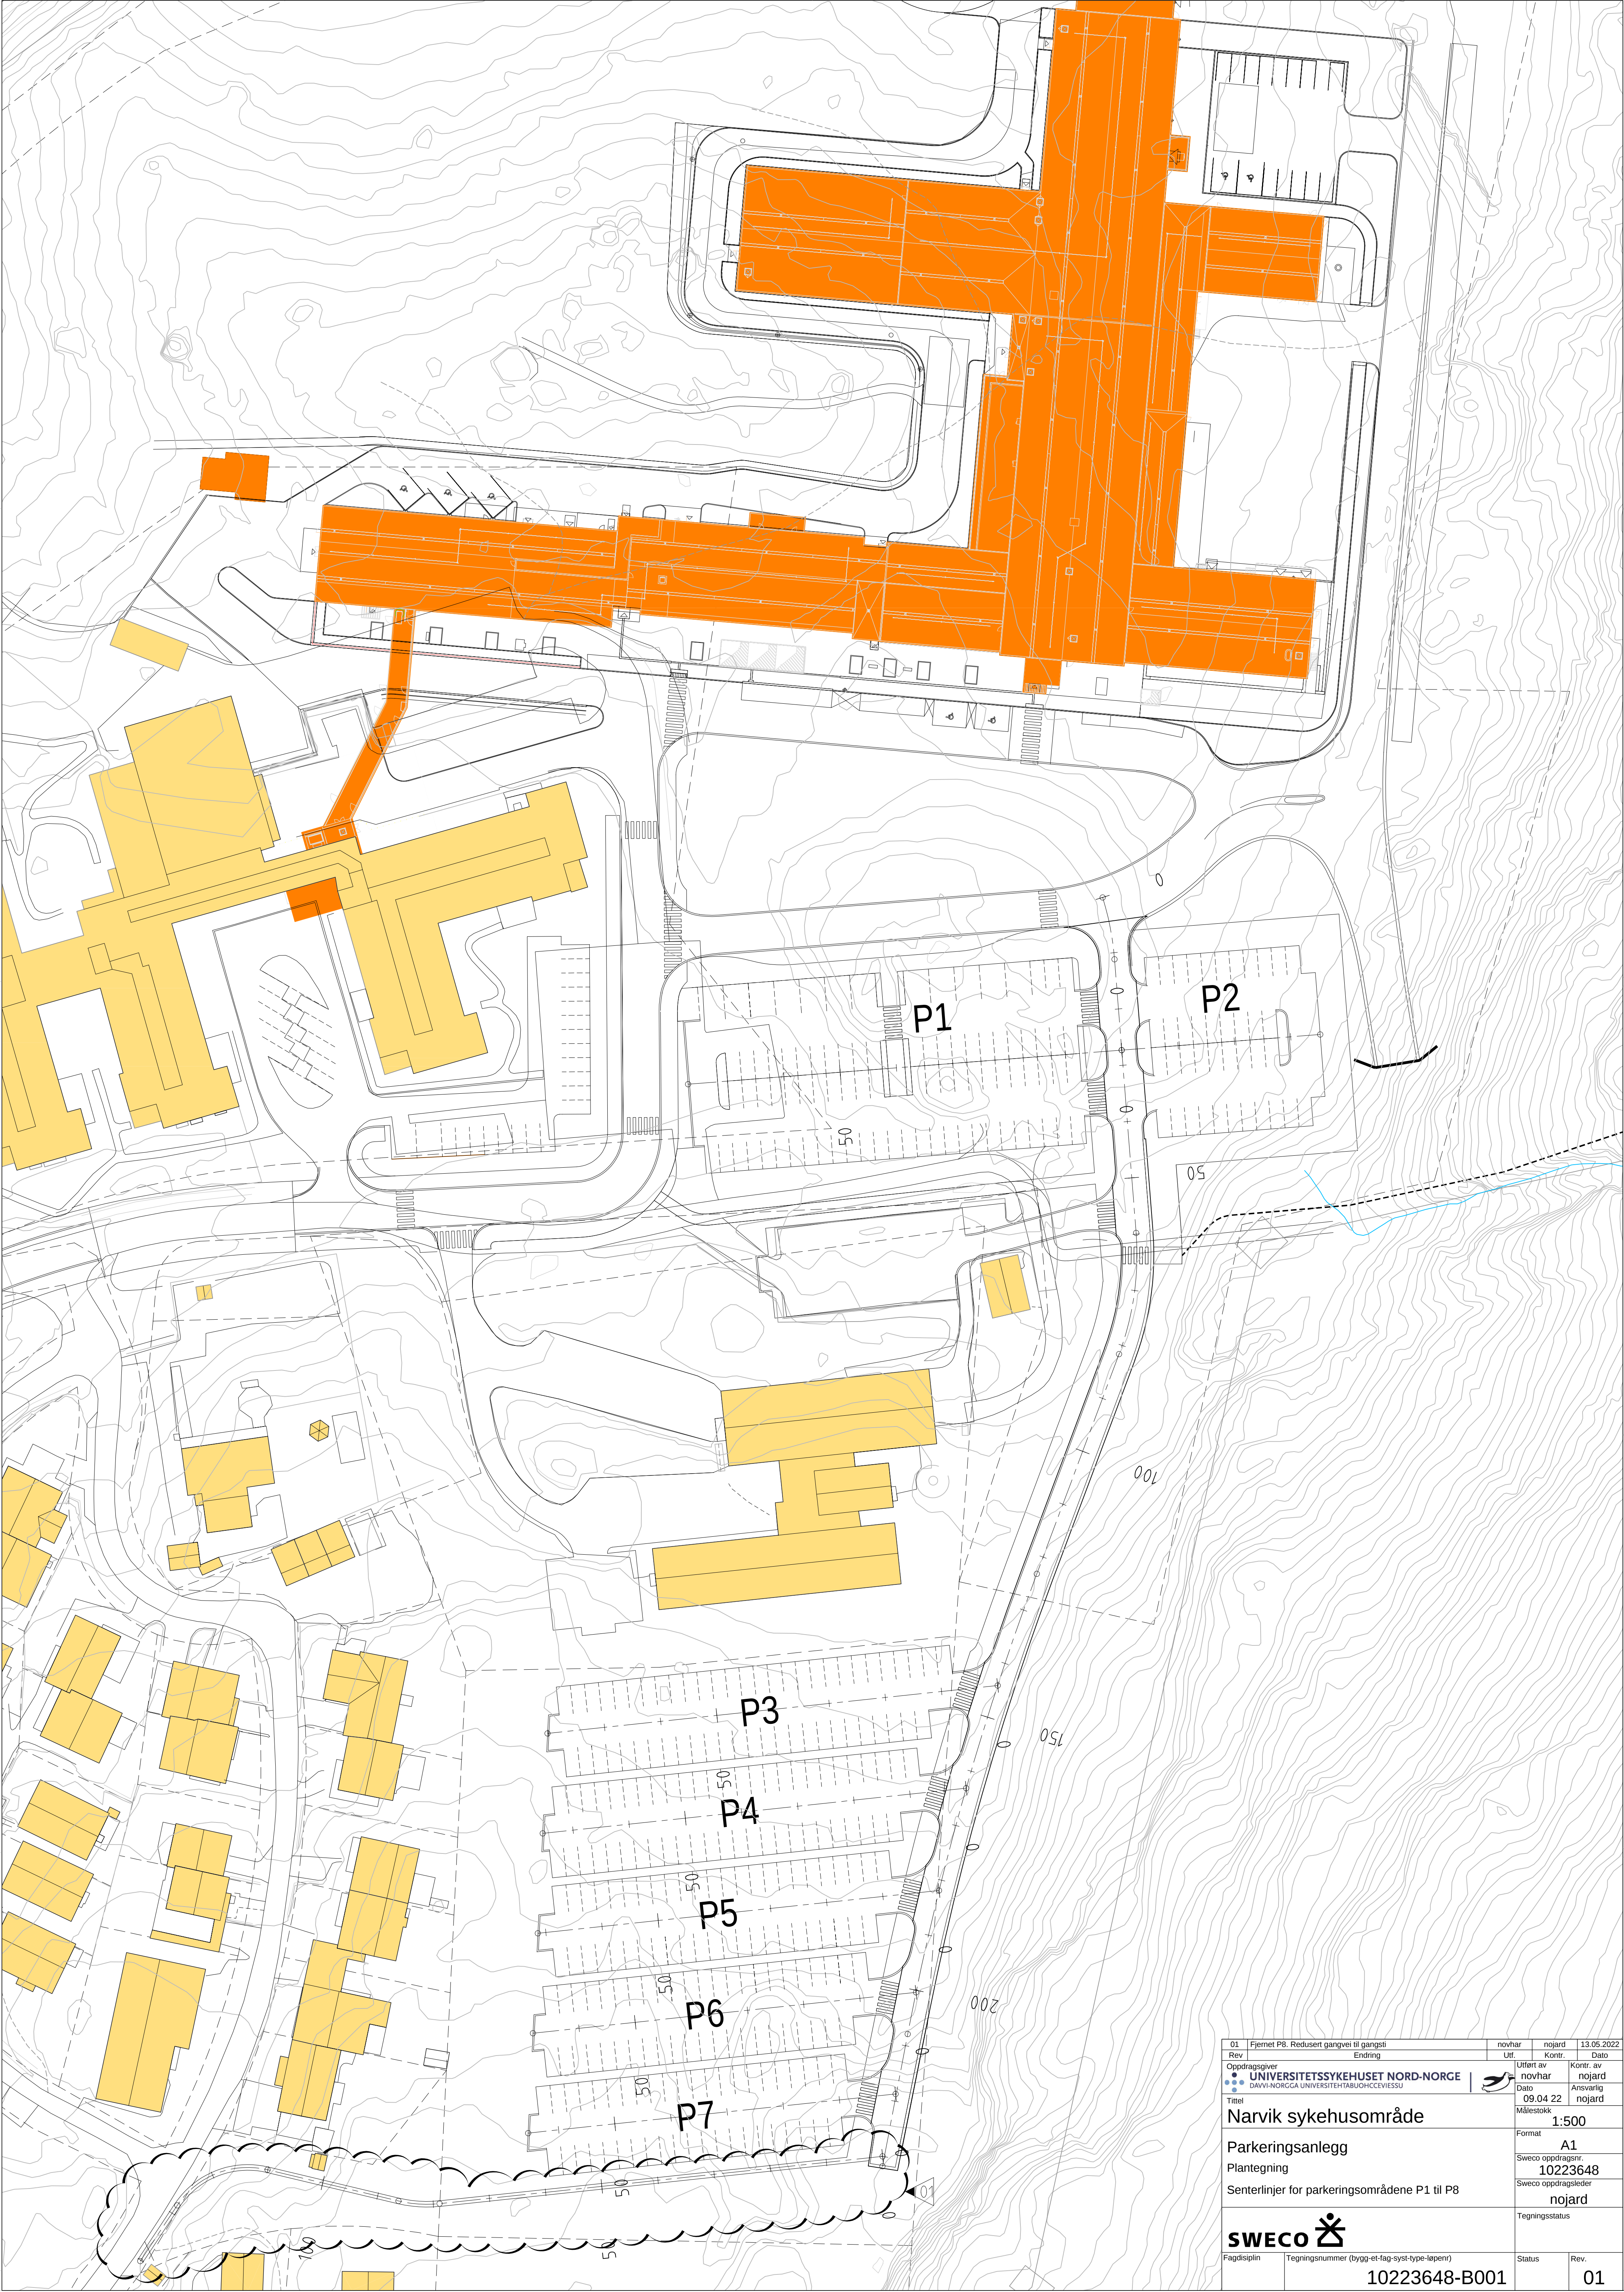

01	Fjernet P8. Redusert gangvei til gangsti	novhar	nojard	13.05.2022
Rev	Endring	Ut	Kont.	Dato
Oppdragsnavn		Ufjert av	Kont. av	
UNIVERSITETSSYKEHUSET NORD-NORGE		novhar	nojard	
DAVVI-NORGGA UNIVERSITEHTABUOHCEVIESSU		Dato	Ansvarlig	
		09.04.22	nojard	
Tittel		Målestokk		
Narvik sykehusområde		1:500		
Parkeringsanlegg		Format		
Plantegning		A1		
Senterlinjer for parkeringsområdene P1 til P8		Sweco oppdragsnr.		
		10223648		
		Sweco oppdragsleder		
		nojard		
		Tegningsstatus		
SWECO				
Fagdisiplin	Tegningsnummer (bygg-et-fag-syst-type-løpenn)	Status	Rev.	
	10223648-B001		01	