


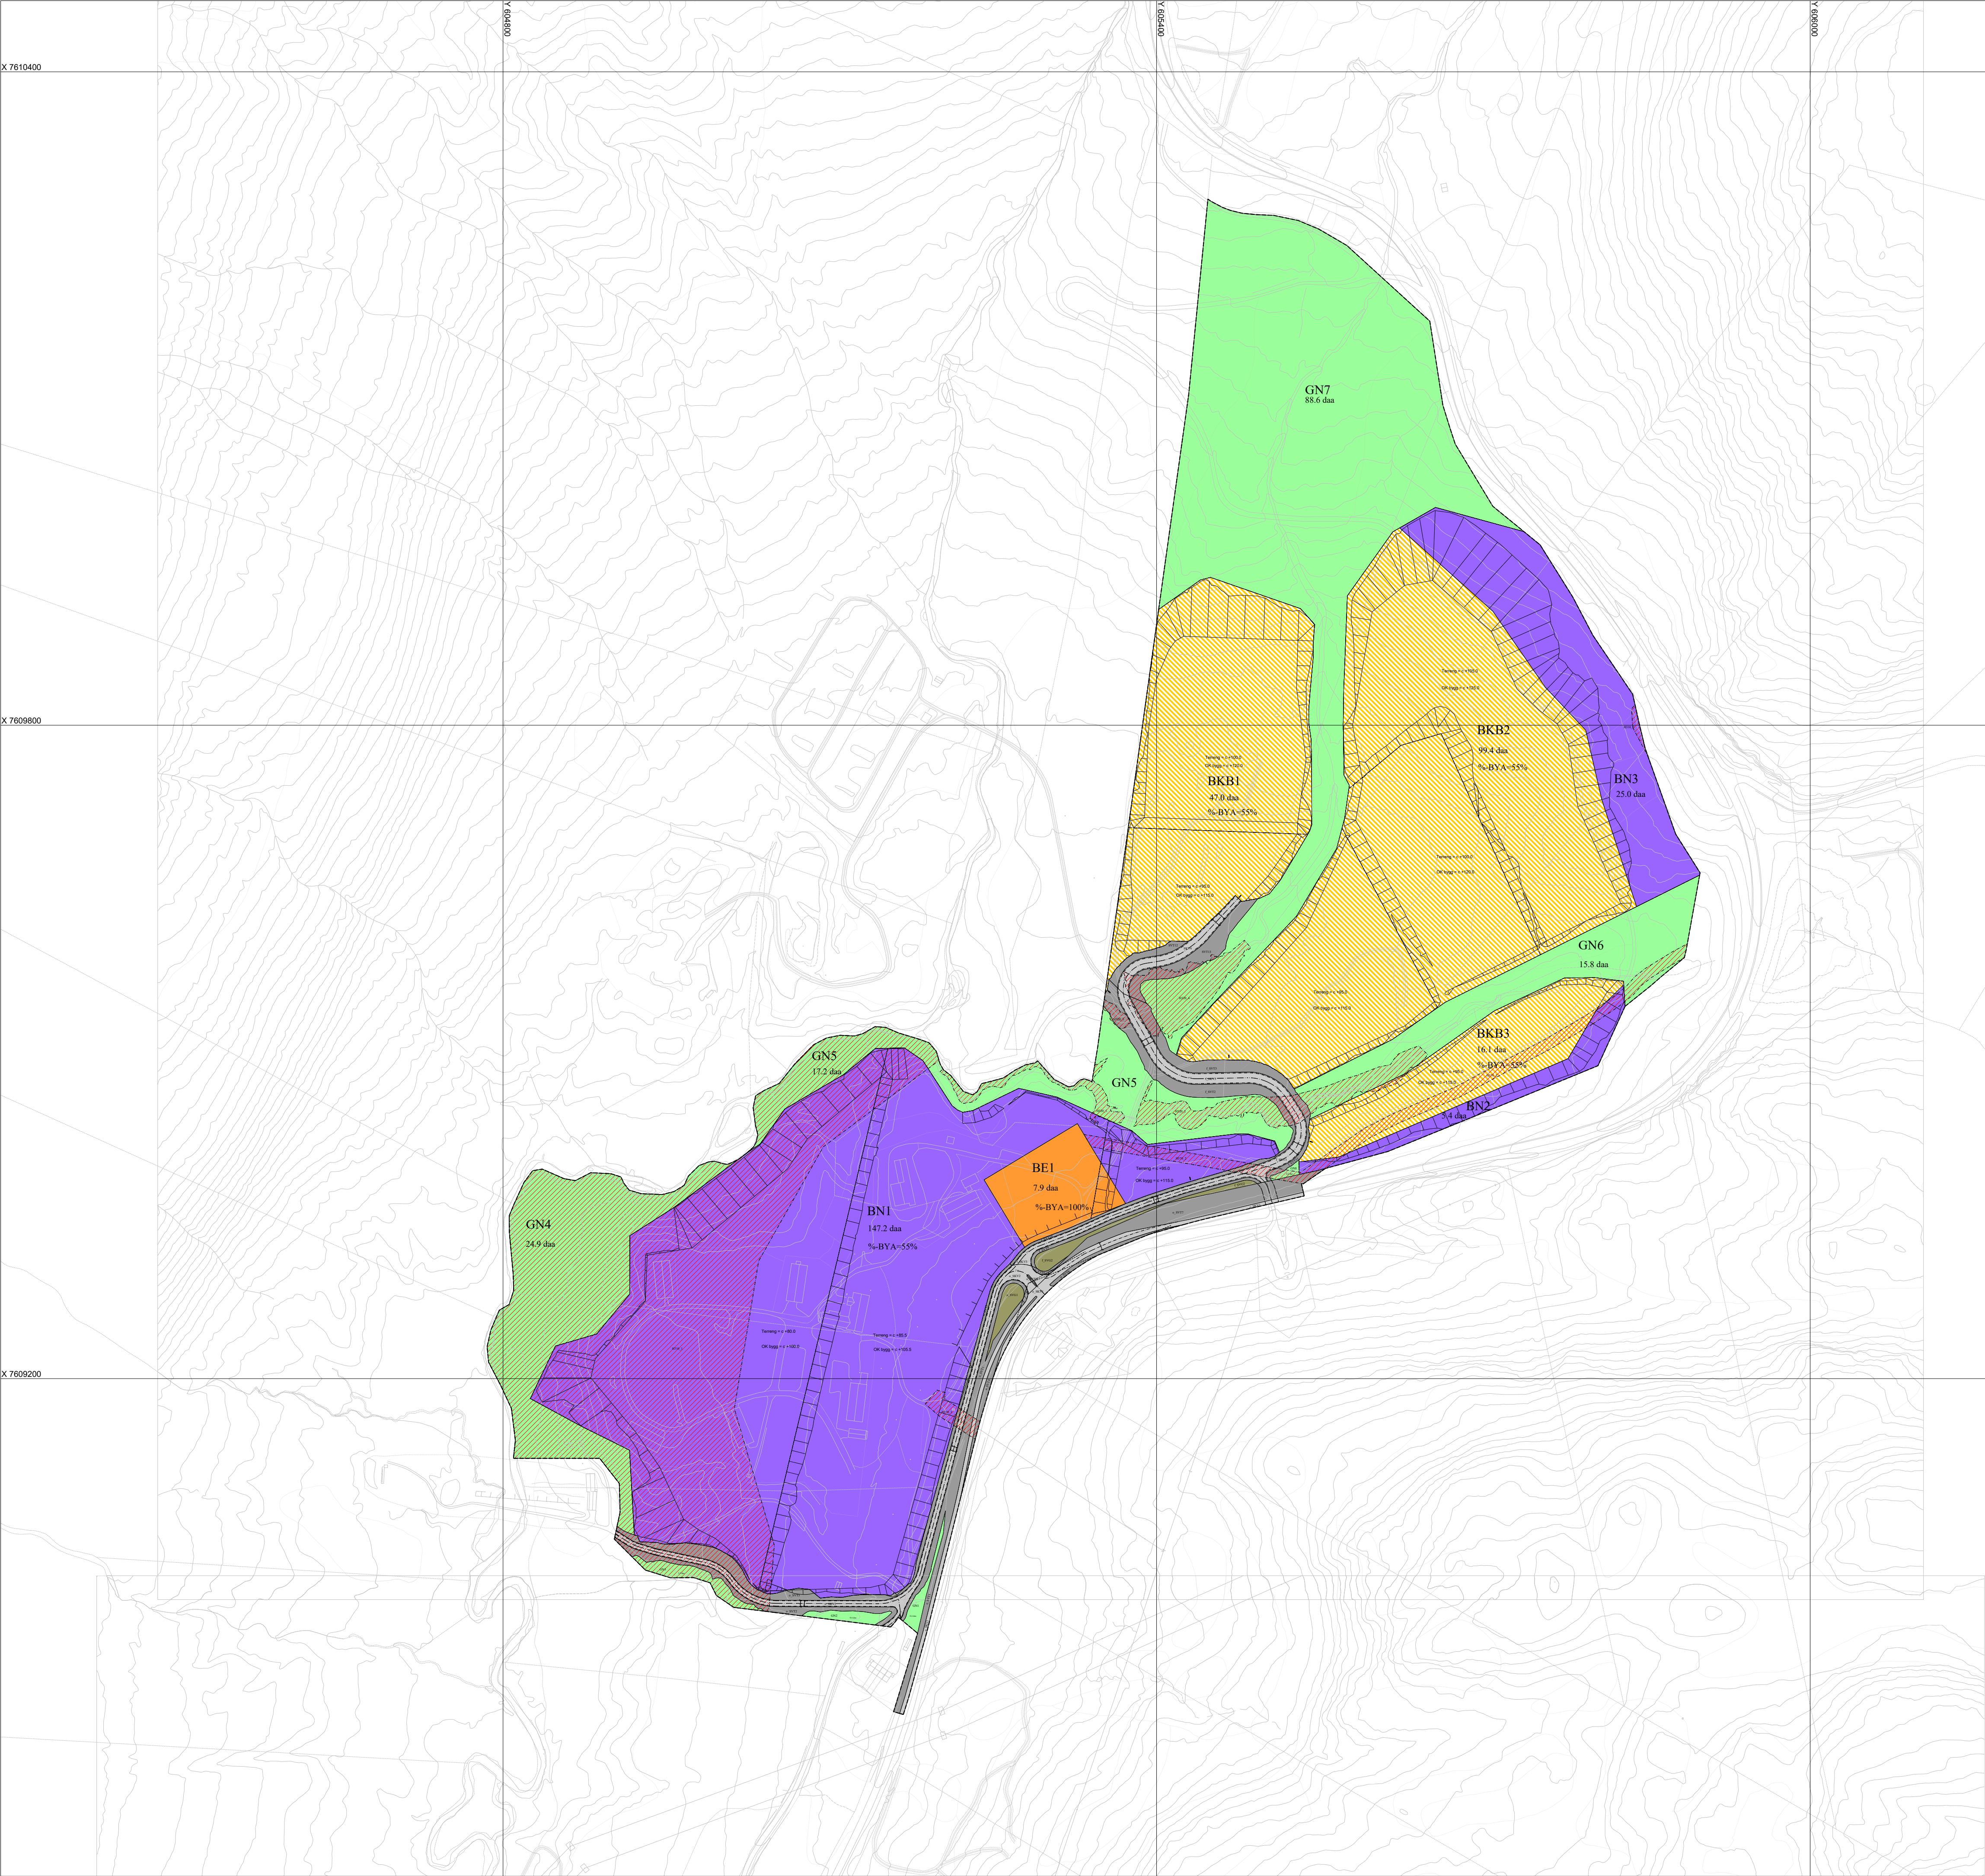

TEGNFORKLARING

PLANDATA

BEBYGGELSE OG ANLEGG (PBL §12-5 NR.1)

- BN** Næringsbebyggelse (1300)
- BE** Energianlegg (1510)
- BKB** Kombinertformål næringsbebyggelse / råstoffutvinning (1800)

SAMFERDSELSANLEGG OG INFRASTRUKTUR (PBL § 12-5 NR.2)

- SKV** Kjøreveg (2011)
- SVT** Annen veggrunn - tekniske anlegg (2018)
- SVG** Annen veggrunn - grøntareal (2019)

GRØNNSTRUKTUR (PBL § 12-5 NR.3)

- GN** Naturområde (3020)

HENSYNSSONER (PBL §12-6)

- H310** Faresone - Ras- og skredfare (310)
- H320** Faresone - Flomfare (320)
- H370** Faresone - Høyspenningsanlegg ink. høyspentkabler (370)
- H140** Sikingsone - Frisikt (140)

JURIDISKE LINJER OG PUNKT

- Plangrense**
- Formålsgrense**
- Faresonegrense**
- Sikingsonegrense**
- Regulerthøyde**
- Byggegrense**
- Regulert senterlinje**
- Frisiktslinje**
- Regulert kant kjørebane**
- Bru**
- Målelinje/Avstandslinje**
- Avkjørsel (inn- og utkjøring)**

PÅSKRIFT

- Abc** Påskrift feltnavn
- Abc** Påskrift areal
- Abc** Påskrift utnyttning
- Abc** Påskrift bredde
- Abc** Påskrift radius
- Abc** Påskrift kotehøyde

ILLUSTRASJON

- Illustrert fylling/skjæring**
- Illustrert støttemur**

Basiskartet er tegnet med svak gråfarge

Kartopplysninger

- Kilde for basiskart: FKB/Narvik kommune
- Dato for basiskart: 08/2020
- Koordinatsystem: EUREF89 UTM sone 33
- Høydegrunnlag: NN 2000
- Ekvidistanse: 5 m
- Kartmålestokk: 1:3000
- Utskriftsformat: A1 (1:3000)/ A3 (1:6000)



Narvik kommune

AREALPLAN ETTER PBL AV 2008
Detaljregulering, Datasenter Bjerkvik

Nasjonal arealplan-ID:
1806.2019002
Plantype:
Detaljregulering
Forslagsstiller:
Nordkraft Prosjekt AS
Saksnummer:
19/578

Plankart datert:	16.11.2020	Sign: TJ / HA	Dato	Sign
Revisjoner:				
1				
2				
3				

SAKSBEHANDLING ETTER PLAN- OG BYGNINGSLOVEN

PLANVEDTAK	Behandlingsorgan	Motesaksnr	Dato	Sign
Kunngjøring av planoppstart og ettersyn av planprogram:			13.06.2019	TJ
Offentlig ettersyn av planprogram fra: 13.06.2019 til: 26.07.2019				TJ
Fastsetting av planprogram:			24.03.2020	
1. gangs behandling i det faste utvalget for plansaker:				
Offentlig ettersyn fra: til:				
2. gangs behandling i det faste utvalget for plansaker				

KOMMUNESTYRETS VEDTAK (EGEN GODKJENNING)

PLANEN ER UTARBEIDET AV:

Multiconsult