


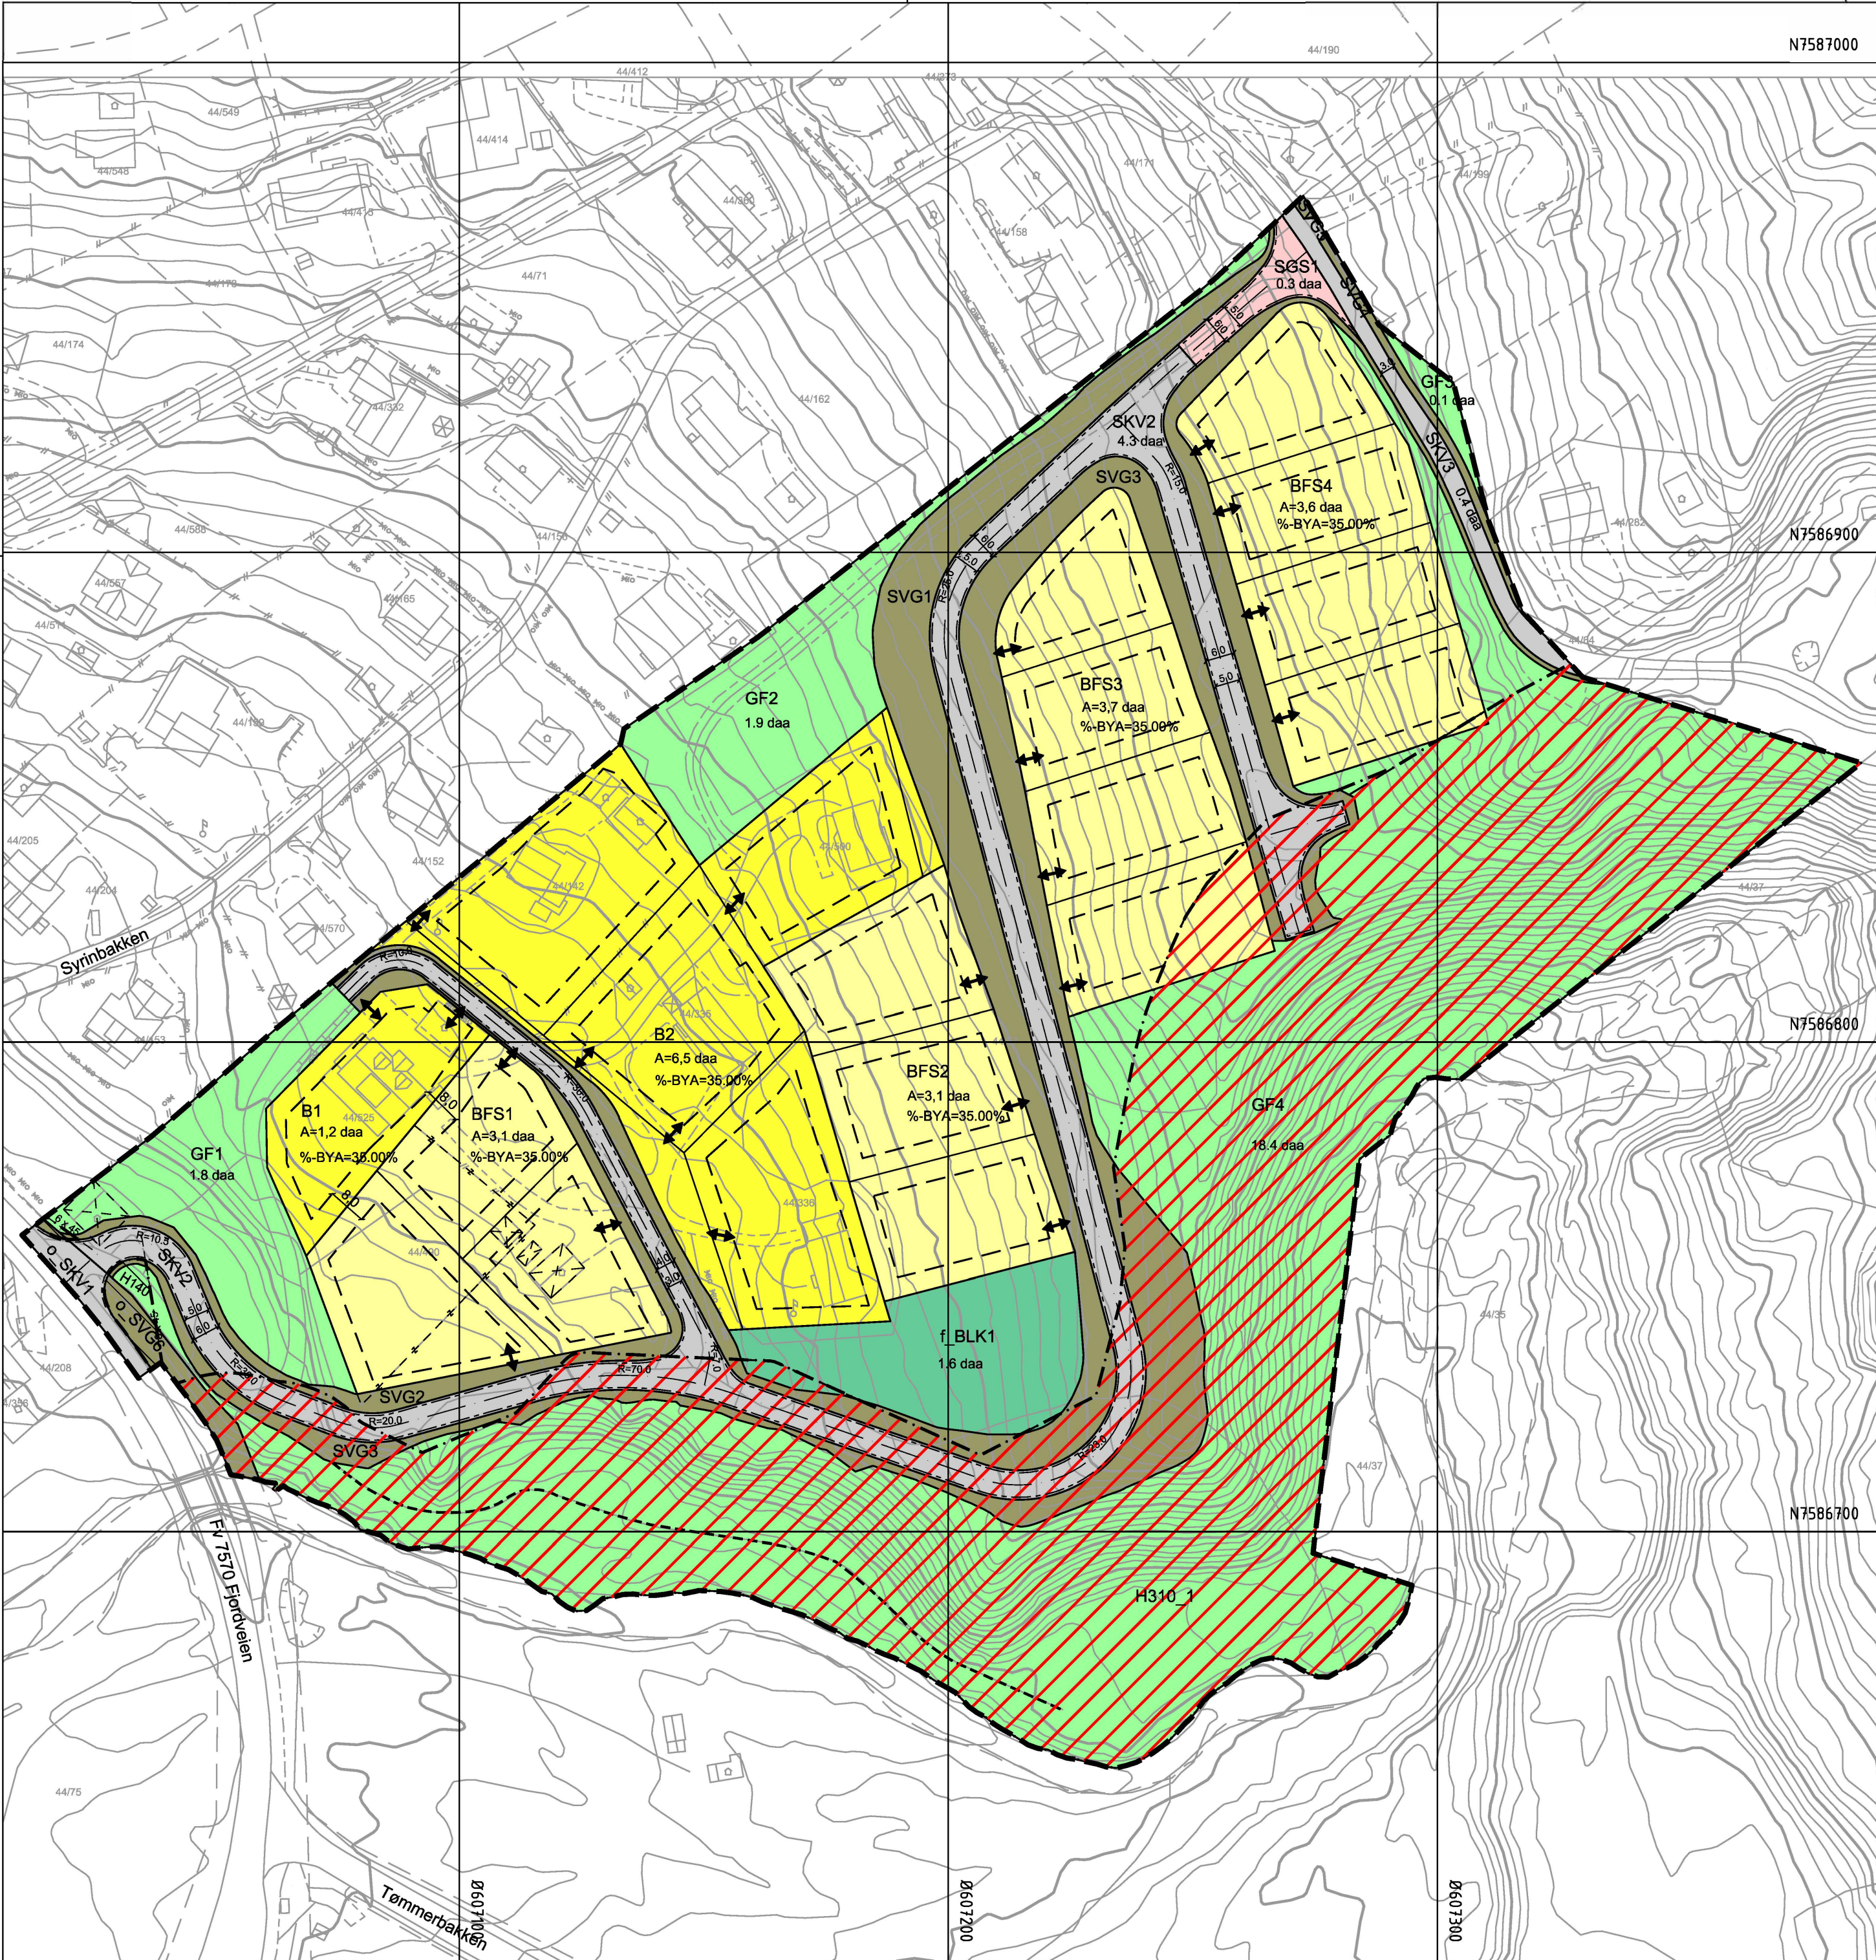

Tegnforklaring

Reguleringsplan PBL 2008

§12-5. Nr. 1 - Bebyggelse og anlegg

- B** Boligbebyggelse (1110)
- BFS** Boligbebyggelse-frittliggende småhusbebyggelse (1111)
- BLK** Lekeplass (1610)

§12-5. Nr. 2 - Samferdselsanlegg og teknisk infrastruktur

- SKV** Kjøreveg (2011)
- SGS** Gang-/sykkelveg (2015)
- SVG** Annen veggrunn - grøntareal (2019)

§12-5. Nr. 3 - Grønnstruktur

- GF** Friområde (3040)

§12-6 - Hensynssoner

- H140** Frisikt (140)
- Ras- og skredfare** (310)

Linjesymbol

- Plangrense
- Formålgrense
- Regulert tomtegrense (1203)
- Eiendomsgrænse som skal oppheves (1204)
- Byggegrense (1211)
- Bebyggelse som forutsettes fjernet (1215)
- Regulert senterlinje (1221)
- Friskittlinje (1222)
- Regulert kant kjørebane (1223)
- Måle og avstandslinje (1259)
- Grense for sikringszone
- Grense for faresone

Punktsymboler

- Avkjørsel - både inn og utkjøring (1242)

----- Illustrert sti

Kartopplysninger

Kilde for basiskart: FKB Narvik kommune
Dato for basiskart: 04/2020
Koordinatsystem: ETRS89.UTM-33N
Høydegrunnlag: NN2000

Ekvidistanse: 1m
Kartmålestokk: 1:1000
0 25 50m



Detaljregulering
Toften boligfelt

Med tilhørende reguleringsbestemmelser

Arealplan-ID:
1806_2020002

Forslagsstiller:
Toften Eiendomsselskap AS

SAKSBEHANDLING ETTER PLAN- OG BYGNINGSLOVEN

Dato	Revisjon	Etter offentlig ettersyn	SAKS-NR	DATO	SIGN
06.09.2021				06.09.2021	MHB/TJ
19.10.2021		Justert byggegrenser		19.10.2021	MHB/TJ
Kommunestyret sitt vedtak			130/21	16.10.2021	PS
Ny 2. gang behandling					
Offentlig ettersyn fra til					
2. gangs behandling					
Offentlig ettersyn fra ...21.05.2021... til02.07.2021...					
1. gangs behandling					
Kunngjøring av oppstart av planarbeid			16.04.2020		TJ
Høringsperiode planoppstart fra: 15.04.2020 til: 18.05.2020			19.10.2021		
PLANEN ER UTARBEIDET AV: Multiconsult PLANKONSULENT			TEGNNR.	DATO	SIGN.
			10215830	15.12.2020	TJ/HA
Det bekreftes at planen er i samsvar med kommunestyrets vedtak av			Bekreftelse dato	PLANSJEFNAVN	
			16.12.2021	MDK	