


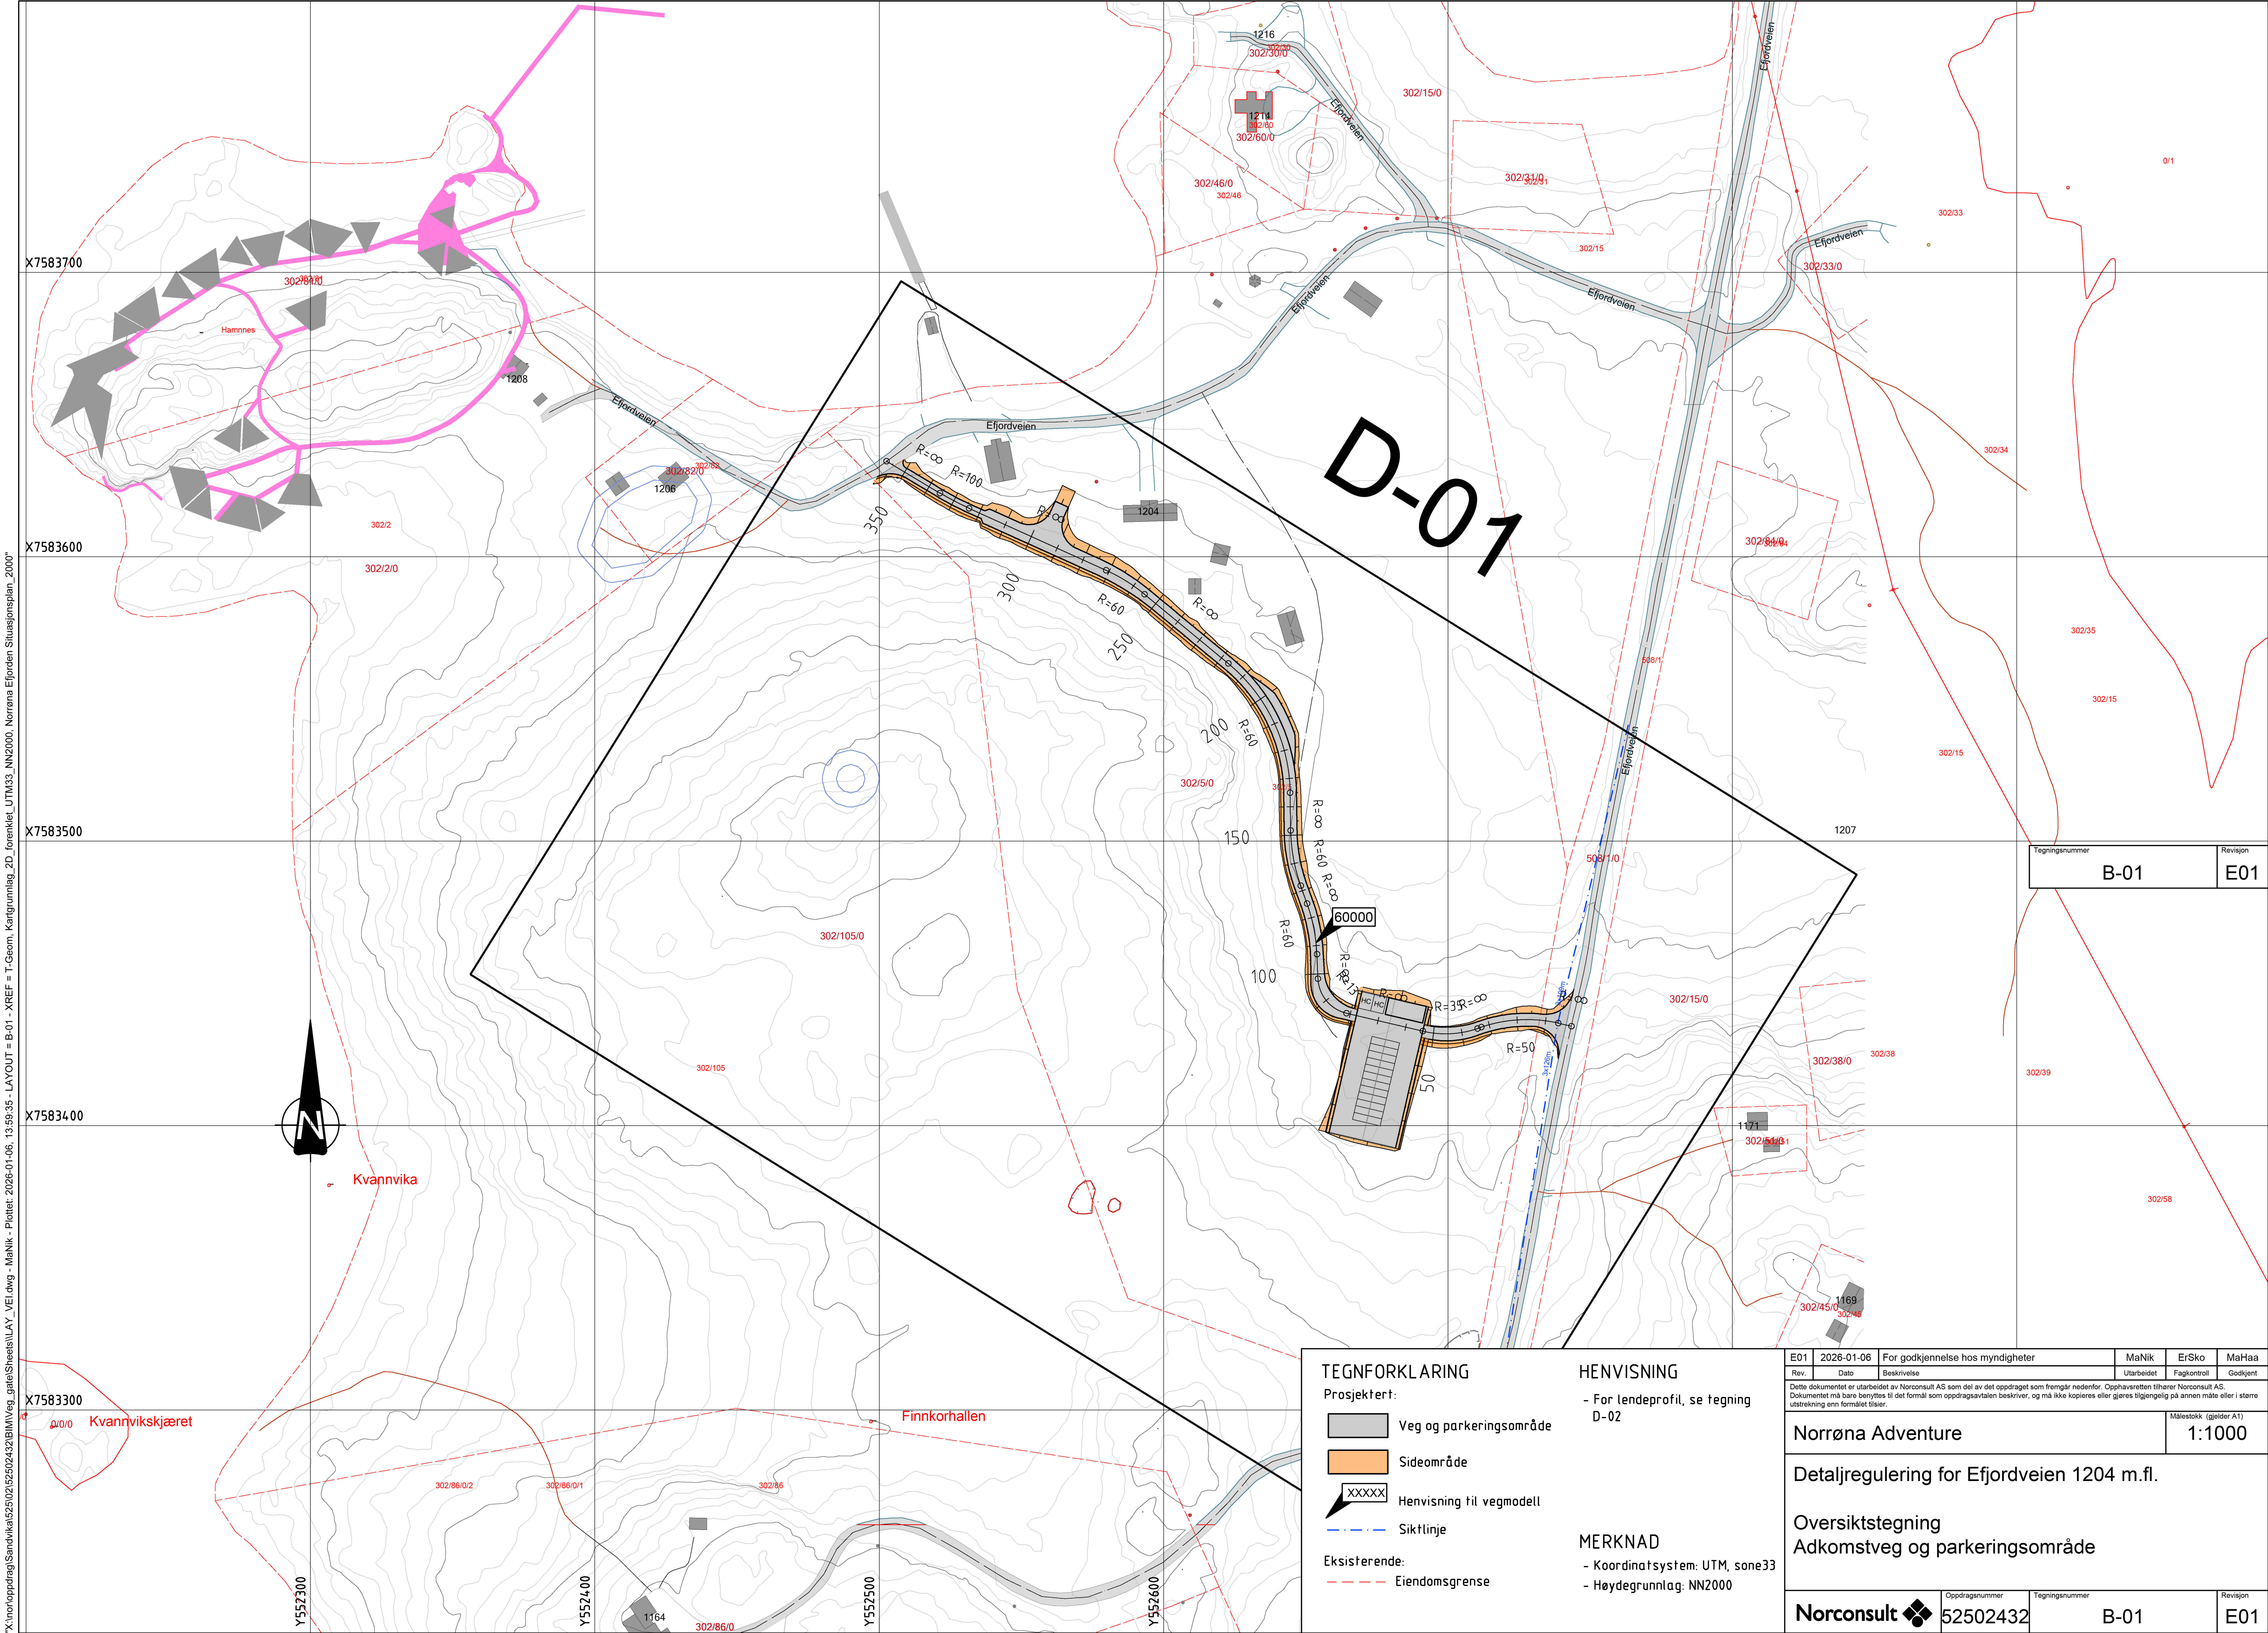

TEGNFORKLARING

Prosjektert:

Veg og parkeringsområde

Sideområde

XXXXX

Hensvisning til vegmodell

Sikhtlinje

Eksisterende:

Eiendomsgrense

HENVISNING


- For lendeprofil, se tegning D-02

MERKNAD

- Koordinatsystem: UTM, sone33

- Høydegrunnlag: NN2000

E01	2026-01-06	For godkjenning hos myndigheter	MaNik	ErSko	MaHaa
Rev.	Dato	Beskrivelse	Utarbeidet	Fagkontroll	Godkjent
Dette dokumentet er utarbeidet av Norconsult AS som del av det oppdraget som fremgår nedenfor. Opphavsretten tilhører Norconsult AS. Dokumentet må bare benyttes til det formål som oppdragsavtalen beskriver, og må ikke kopieres eller gjøres tilgjengelig på annen måte eller i større utstrekning enn formålet tilsier.					Målestokk (gjelder A1)
Norrøna Adventure					1:1000
Detaljregulering for Ejfordveien 1204 m.fl.					
Oversiktstegning					
Adkomstveg og parkeringsområde					
Norconsult		Oppdragsnummer	Tegningsnummer	Revisjon	
		52502432	B-01	E01	

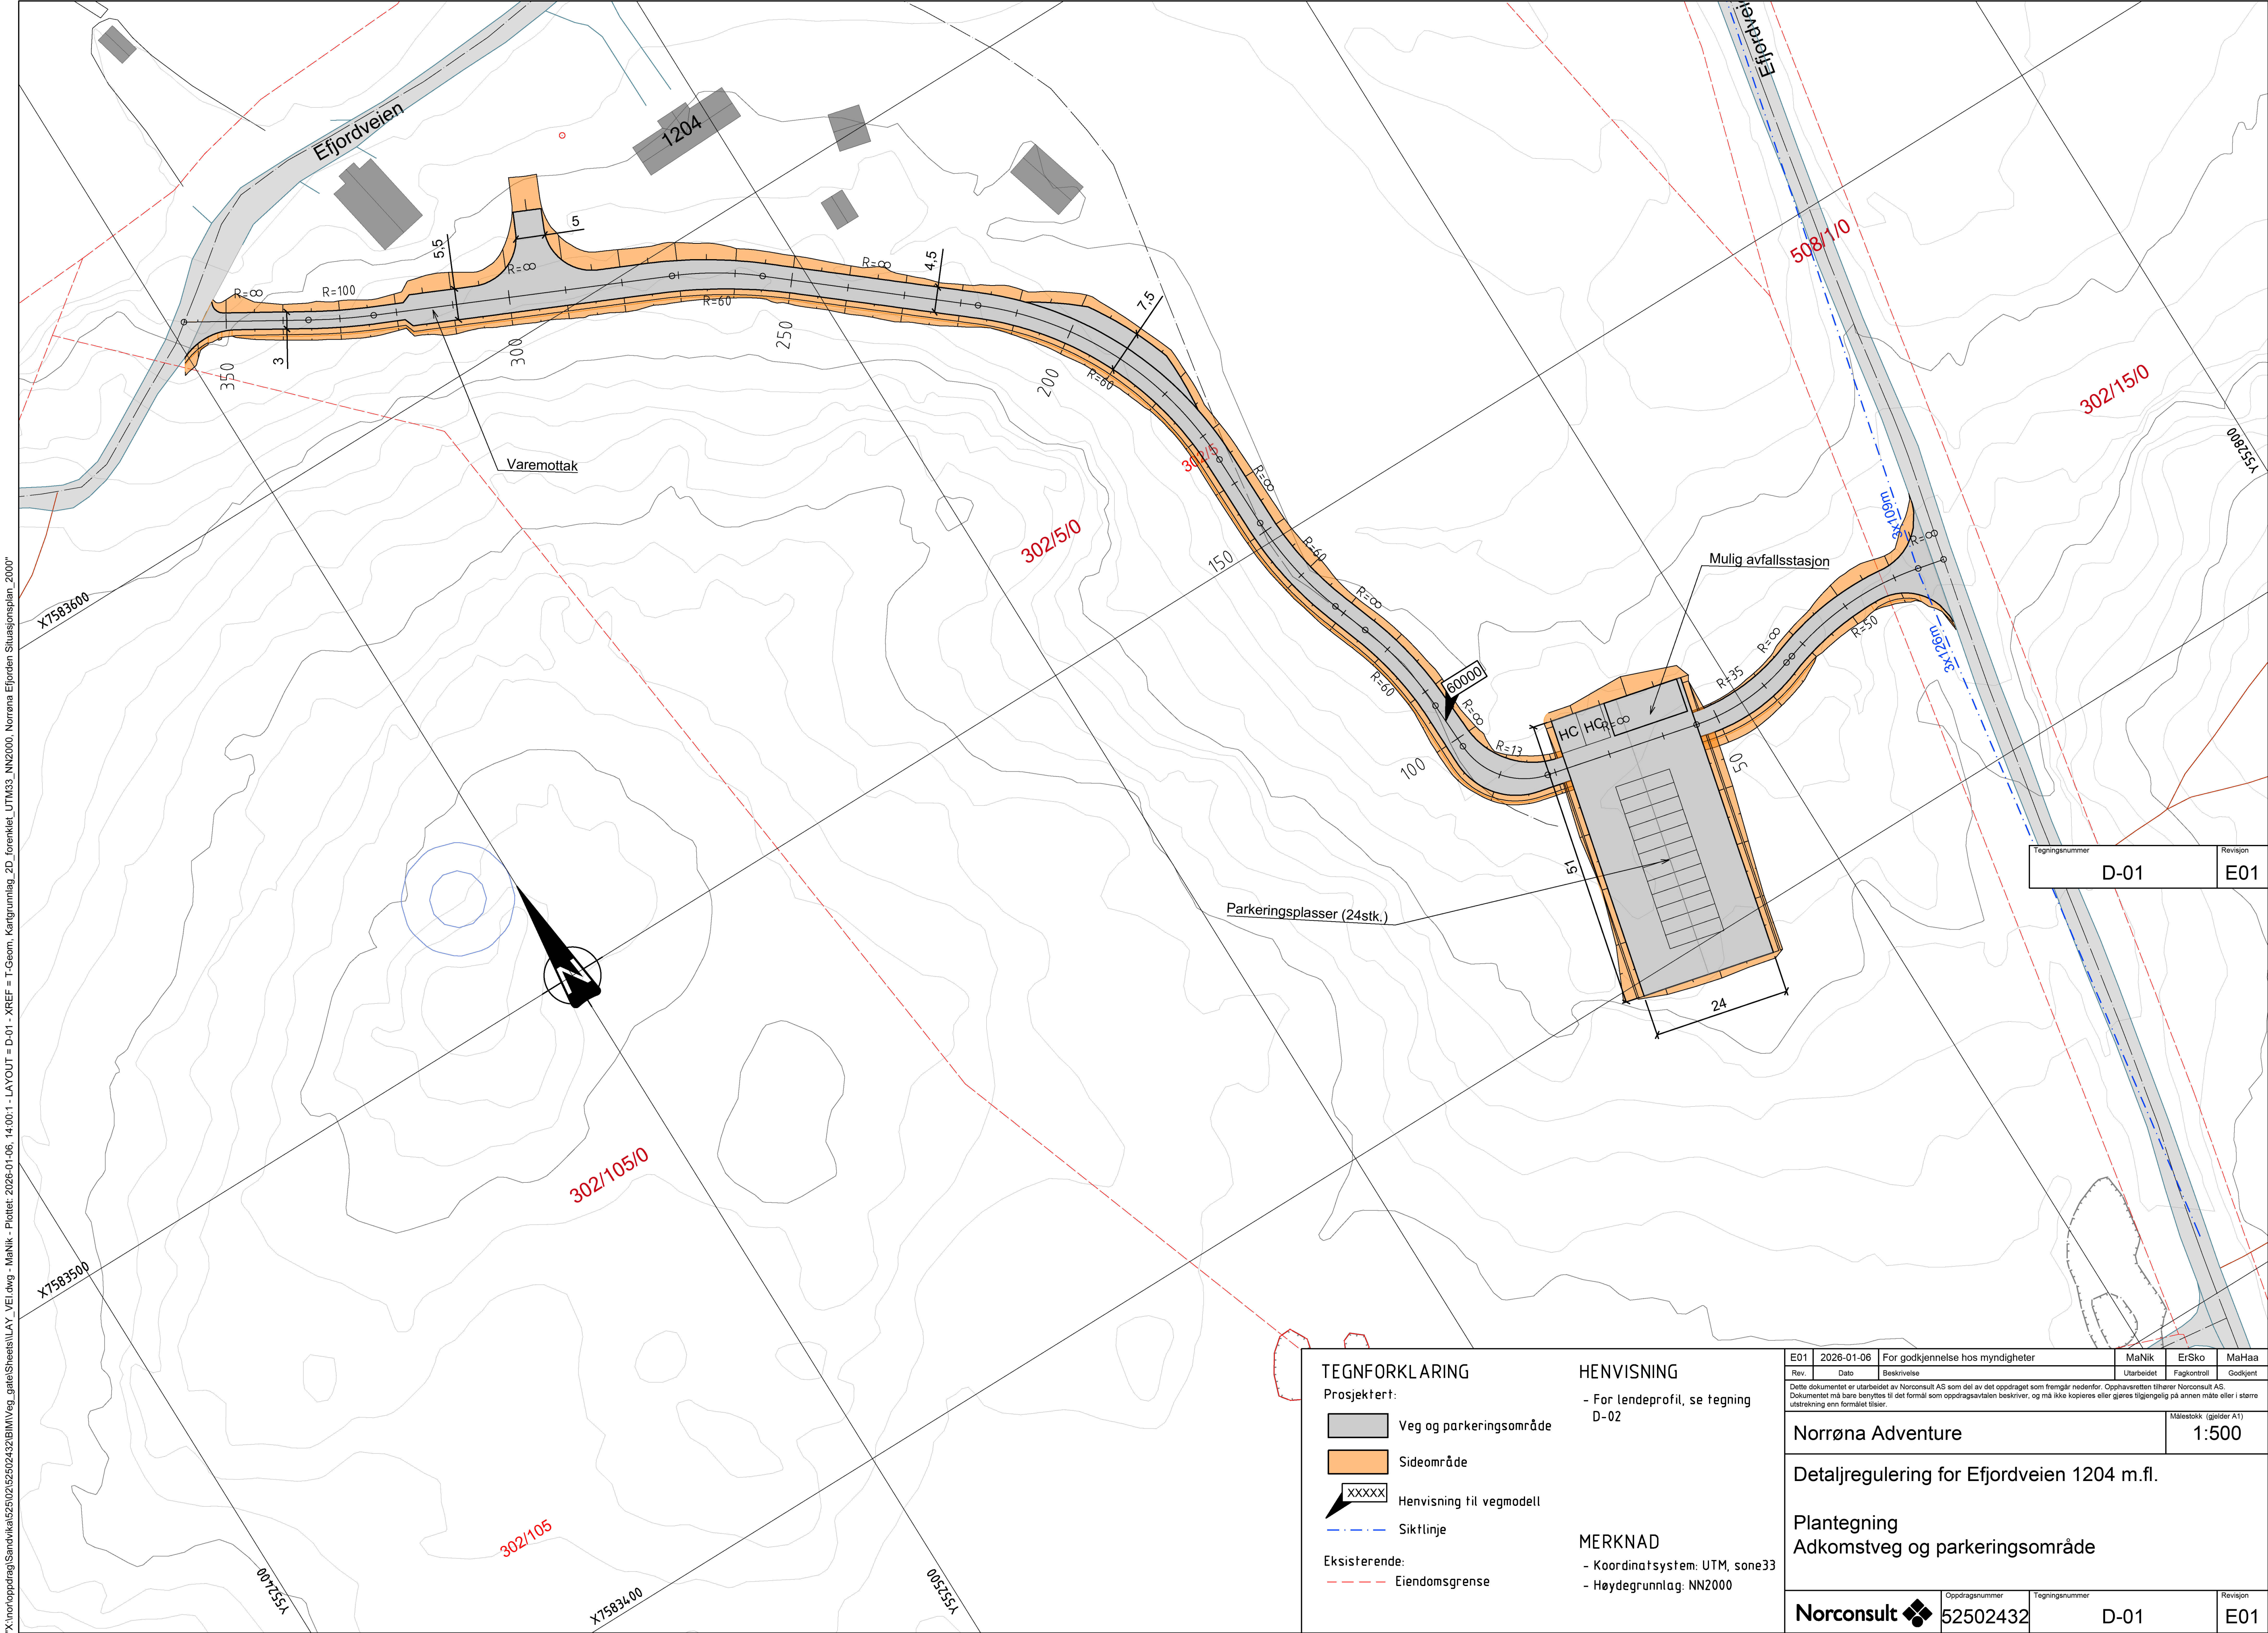

X:\nor\opprodrag\Sandvik\k25\k25\2024\32\BIM\Map_gates\Sheets\LAY_VEL.dwg - MaNik - Plottet: 2025-01-06, 14:00:1 - LAYOUT = D-01 - XREF = T-Geom, Kartgrunnlag_2D_foretaket_UTM03_NN2000, Norrøna Eufjordveien_Situationsplan_2000"

TEGNFORKLARING

Prosjektert:

Veg og parkeringsområde

Sideområde

XXXXX

Henvisning til vegmodell

Siktlinje

Eksisterende:

Eiendomsgrense

HENVISNING


- For lendeprofil, se tegning D-02

MERKNAD

- Koordinatsystem: UTM, sone33

- Høydegrunnlag: NN2000

E01	2026-01-06	For godkjenning hos myndigheter	MaNik	ErSko	MaHaa
Rev.	Dato	Beskrivelse	Utarbeidet	Fagkontroll	Godkjent
Dette dokumentet er utarbeidet av Norconsult AS som del av det oppdraget som fremgår nedenfor. Opphavsretten tilhører Norconsult AS. Dokumentet må bare benyttes til det formål som oppdragsavtalen beskriver, og må ikke kopieres eller gjøres tilgjengelig på annen måte eller i større utstrekning enn formålet tilsier.					Målestokk (gjelder A1)
Norrøna Adventure					1:500
Detaljregulering for Eufjordveien 1204 m.fl.					
Plantegning					
Adkomstveg og parkeringsområde					
Norconsult		Oppdragsnummer	Tegningsnummer	Revisjon	
		52502432	D-01	E01	

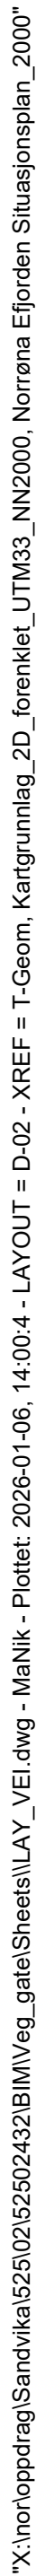

TEGNFORKLARING

Prosjektert:

XXXXXX

Henvisning til vegmodell

HENVISNING

- For plantegning, se tegning D-01

MERKNAD

- Koordinatsystem: UTM, sone33

- Høydegrunnlag: NN2000

E01	2026-01-06	For godkjenning hos myndigheter	MaNik	ErSko	MaHaa
Rev.	Dato	Beskrivelse	Utarbeidet	Fagkontroll	Godkjent
Dette dokumentet er utarbeidet av Norconsult AS som del av det oppdraget som fremgår nedenfor. Opphavsretten tilhører Norconsult AS. Dokumentet må bare benyttes til det formål som oppdragsavtalen beskriver, og må ikke kopieres eller gjøres tilgjengelig på annen måte eller i større utstrekning enn formålet tilsier.					
Norrøna Adventure				Målestokk (gjelder A1) 1:500/1:100	
Detaljregulering for Efjordveien 1204 m.fl.					
Lengdeprofil					
Adkomstveg					
Norconsult		Oppdragsnummer 52502432	Tegningsnummer D-02		Revisjon E01