

1 - Akseptert, Siri Hollup Broholm (08-July-2026)

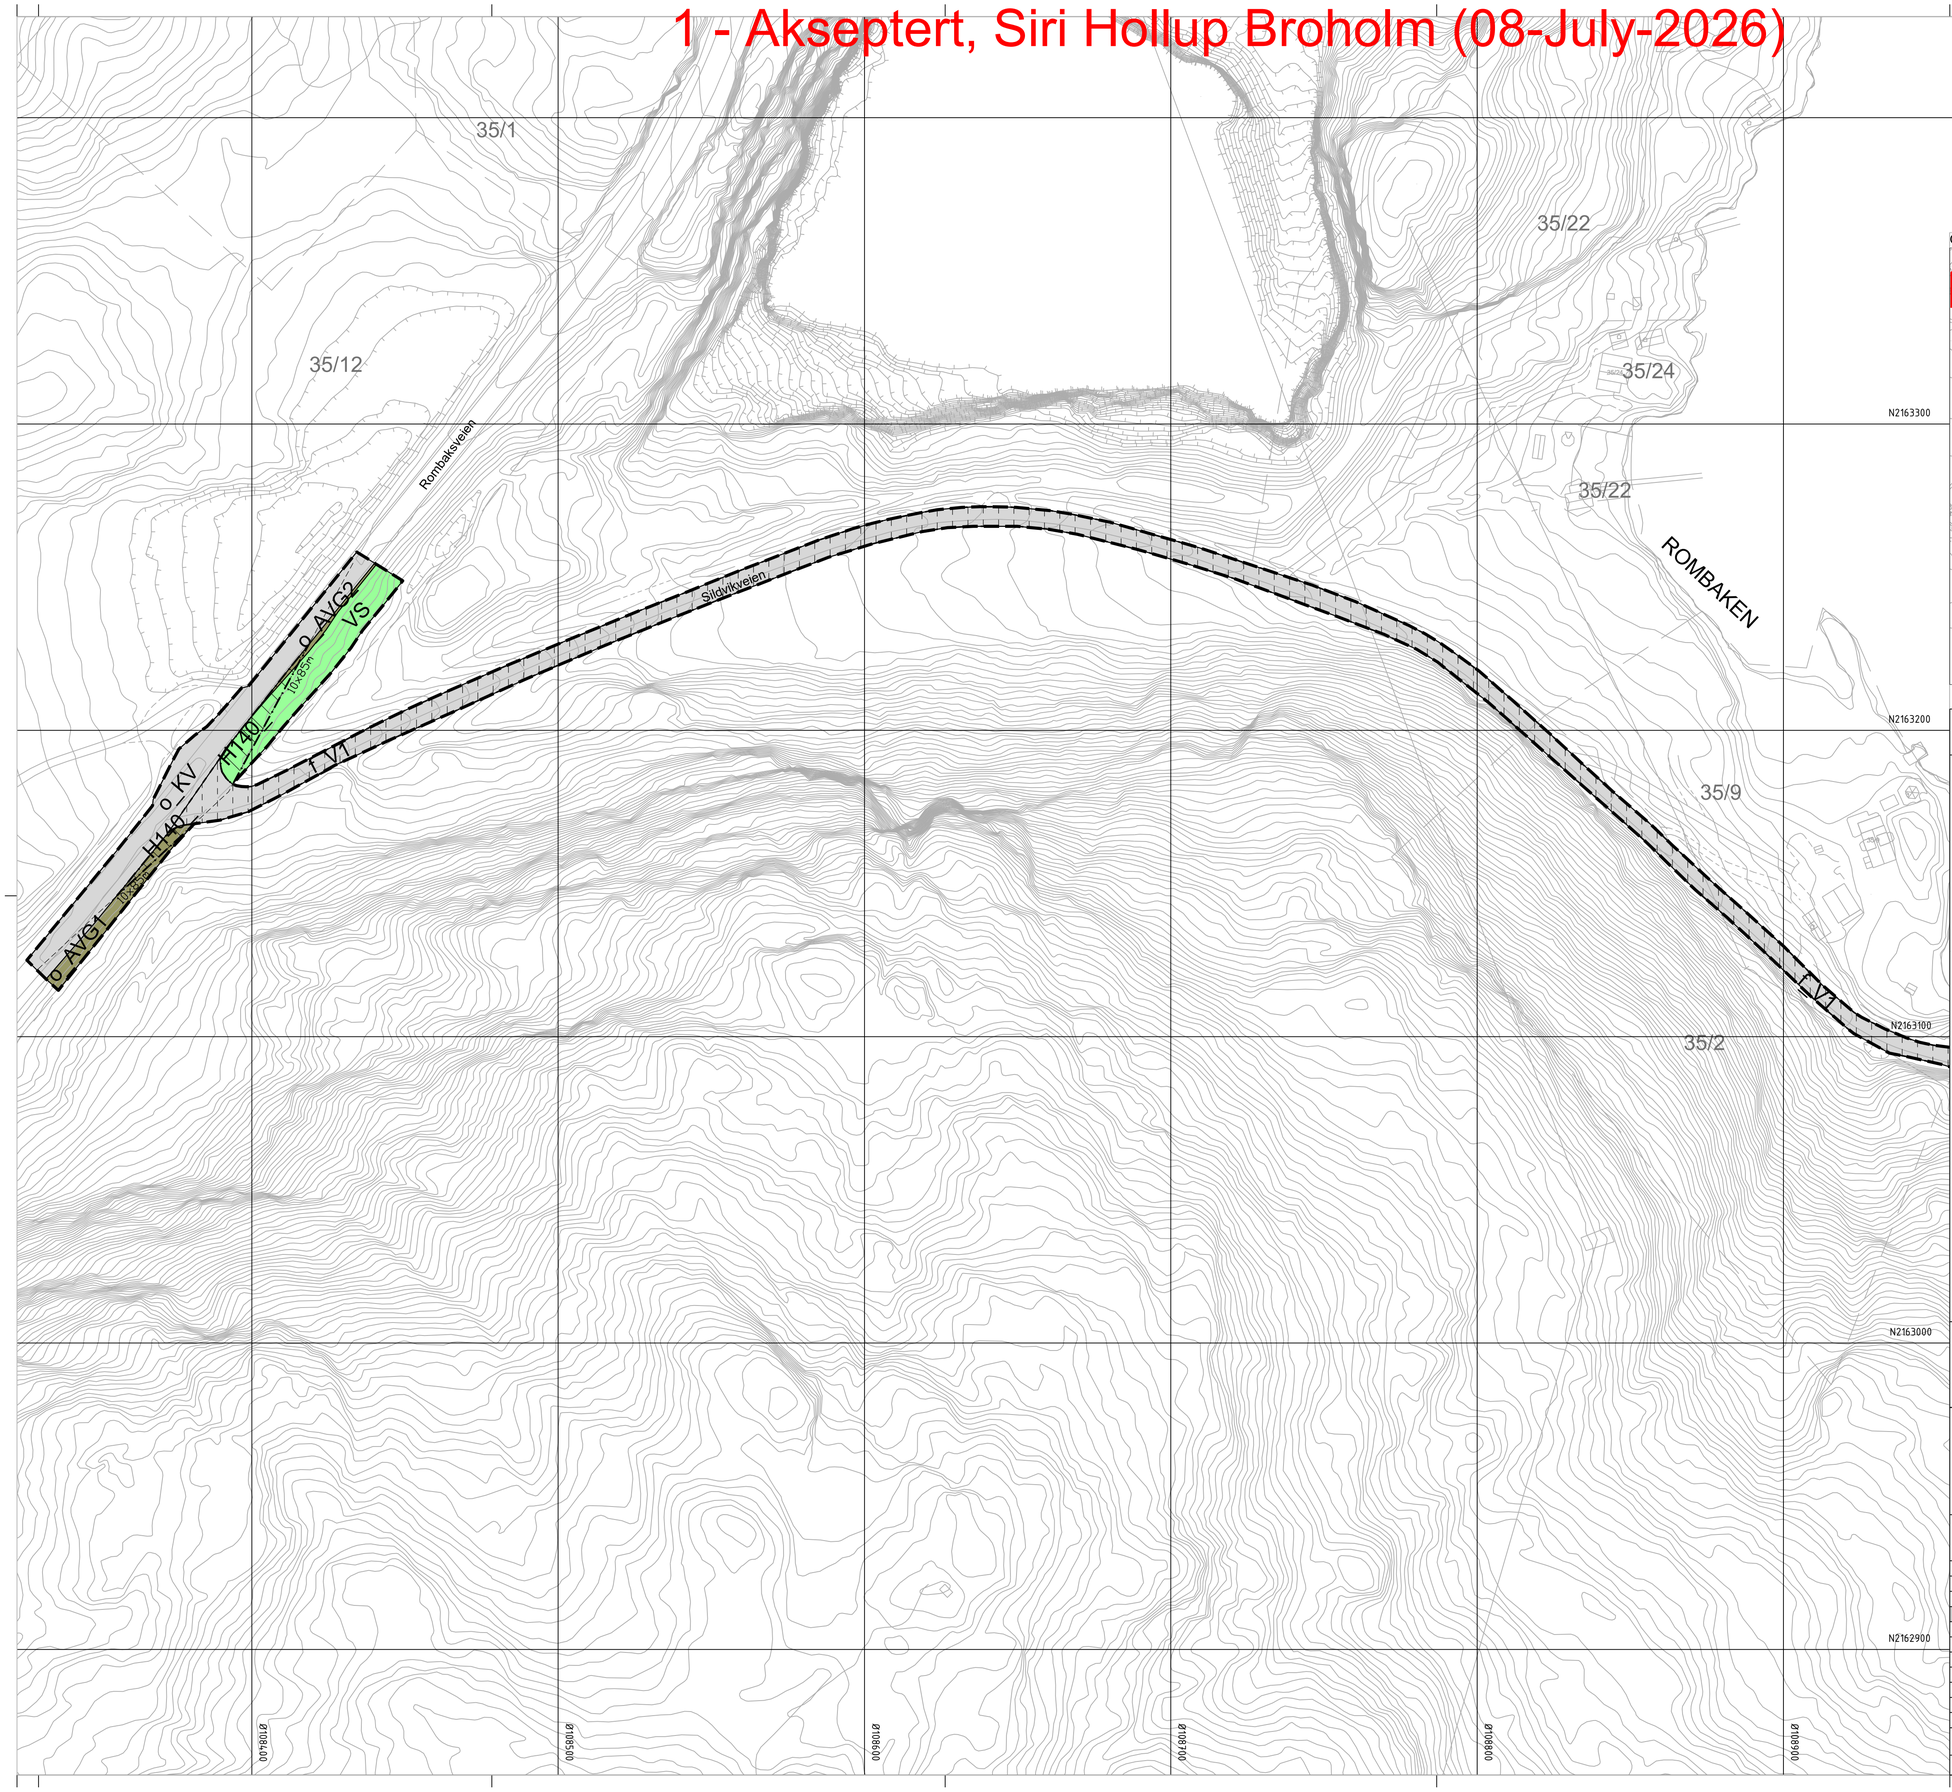

Oversiktskart kartblad 1:50000

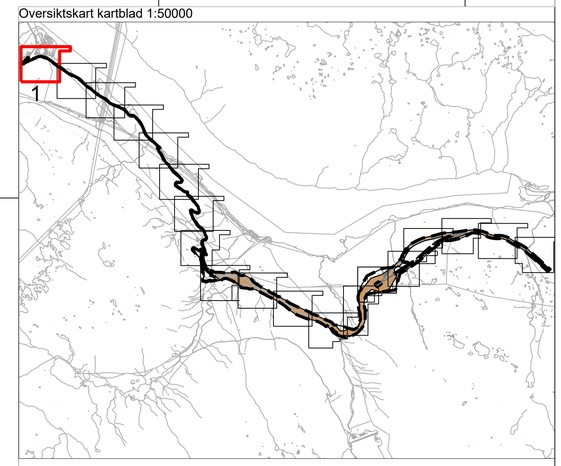

Kartblad 1 av 22

Tegnforklaring

Reguleringsplan PBL 2008

§12-5. Nr. 2 - Samferdselsanlegg og teknisk infrastruktur

- f_V — Veg (2010)
- o_KV — Kjøreveg (2011)
- o_AVG — Annen veggrunn - grøntareal (2019)
- o_BAN — Bane (2020)

§12-5. Nr. 3 - Grønnstruktur

- VS — Vegetasjonsskjerm (3060)

§12-5. Nr. 5 - Landbruks-, natur- og friluftsformål samt reindrift

- LNFR — LNFR areal for nødvendige tiltak for landbruk og reindrift og gårdstilknyttet næringsvirksomhet basert på gårdens ressursgrunnlag (5100)

§12-6 - Hensynssoner

- H140 — Frisikt (140)
- H190 — Andre sikringssoner (190)
- H310 — Ras- og skredfare (310)
- H320_1 — Flomfare (320)
- H370 — Høyspenningsanlegg (inkl høyspentkabler) (370)
- H570_KM1 — Bevaring kulturmiljø (570)
- H730_KM1 — Båndlegging etter lov om kulturminner (730)

§12-7 - Bestemmelseområder

- #1-3 — Midlertidig bygge- og anleggsområde
- #4 og #8 — Snøoverbygg
- #5 — Viltovergang
- #6 — Rømningstunnel
- #7 — Restriksjoner for bruk av arealer av hensyn til viltovergangens funksjon

Linjesymbol

- Grense for sikringssone
- Grense for faresone
- Grense for angitt hensynssone
- Grense for båndleggingssone
- Planens begrensning
- Formålgrense
- Bestemmelsegrense
- Midlertidig bygge- og anleggrense
- Bebyggelse som forutsettes fjernet (1215)
- Frisiktlinje (1222)
- Tunnel (1254)

Punktsymboler

- Vegstenging\fysisk sperre (1231)
- Tunnelåpning (1253)

Illustrasjoner

- Skjæringer og fyllinger
- Illustrasjonslinje - Gjerde
- Eiendomsgrense
- Prosjektert spormidt

Kartopplysninger

Kilde for basiskart:	Bane NOR SF	Ekvidistanse:	1m
Dato for basiskart:	26.01.2026	Kartmålestokk:	1:1000 (A1)
Koordinatsystem:	EUREF89.NTM-17		0 25.0 50m
Høydegrunnlag:	NN2000		

N

Narvik kommune

Detaljregulering

Detaljregulering Horisontalen kryssingsspor


Med tilhørende reguleringsbestemmelser

Arealplan-ID: 1806_2025001


Forslagsstiller: Bane NOR

SAKSBEHANDLING ETTER PLAN- OG BYGNINGSLOVEN	SAKS-NR	DATO	SIGN
Dato Revisjon			
Dato Revisjon			
Dato Revisjon			
Kommunestyret sitt vedtak			
Ny 2. gang behandling			
Offentlig ettersyn fra ..... til			
2. gangs behandling			
Offentlig ettersyn fra ..... til			
1. gangs behandling			
Kunngjøring av oppstart av planarbeid	202507428	22.05.2025	PRJE
Oppstartsmøte...	25/1690	09.05.2025	PRJE
PLANEN ER UTARBEIDET AV: NIRAS	TEGNNR. X-00100	DATO 07.07.2026	SIGN. SORO
Det bekreftes at planen er i samsvar med kommunestyrets vedtak av	Bekreftdato: Dato	PLANSJEFNAVN Plansjef	

1 - Akseptert, Siri Hollup Broholm (08-July-2026)

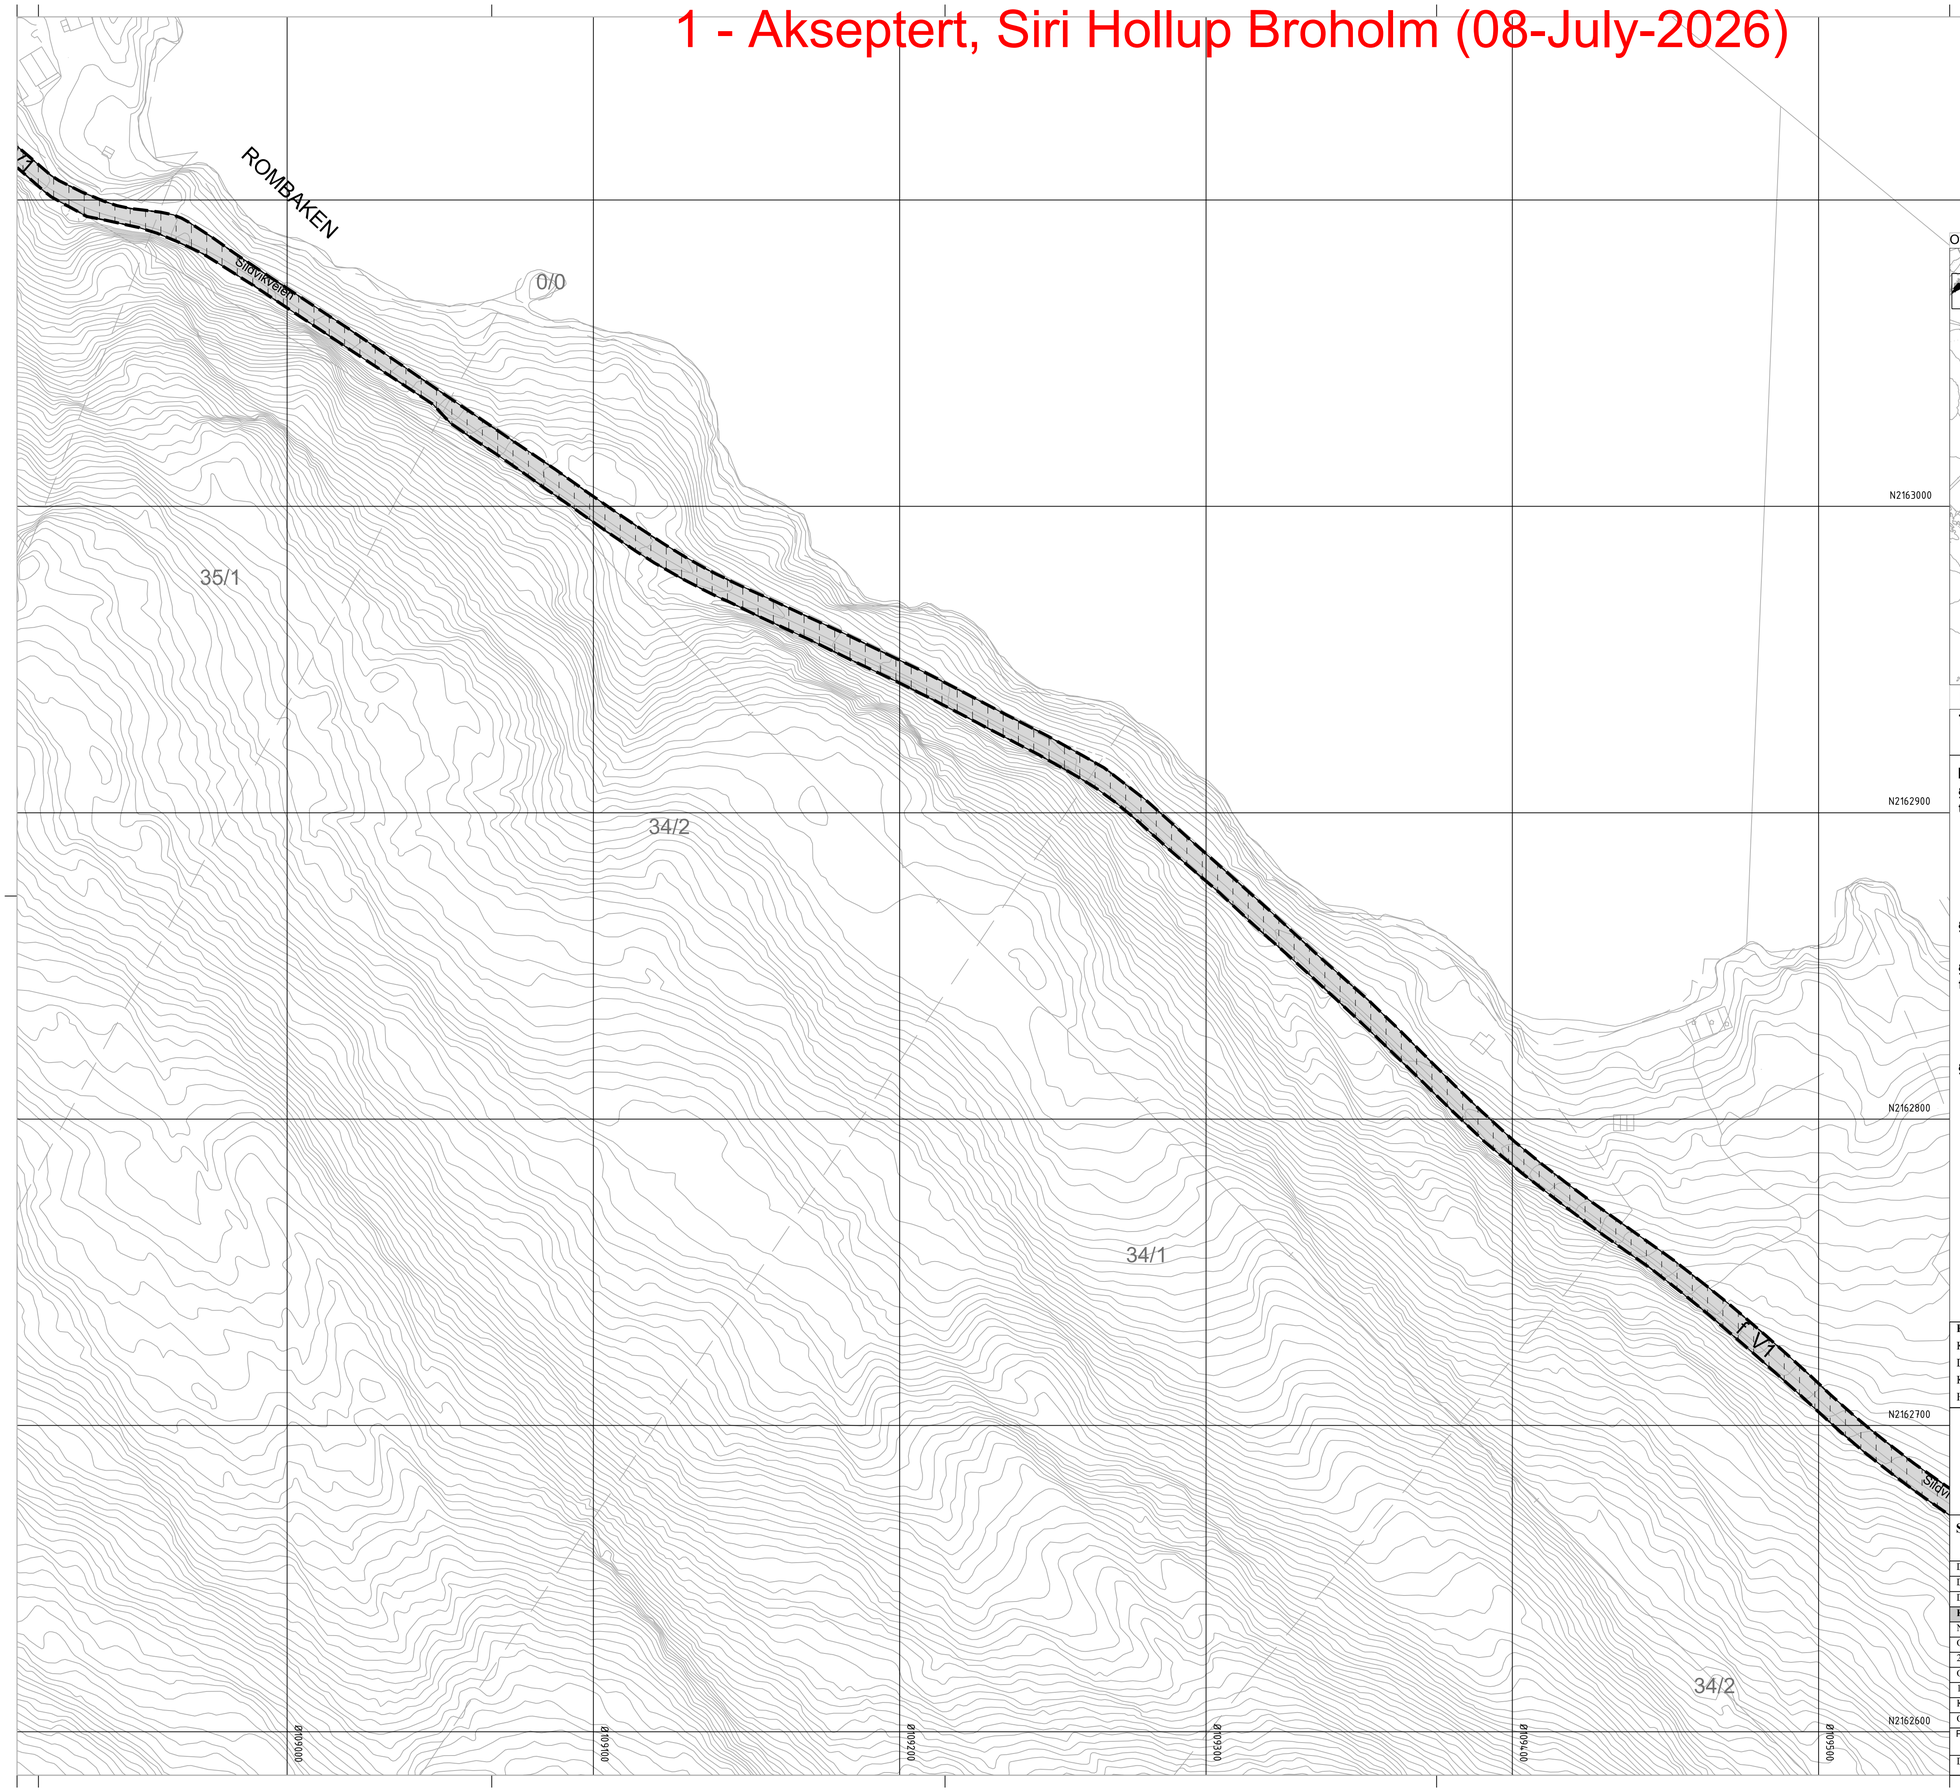

Oversiktskart kartblad 1:50000

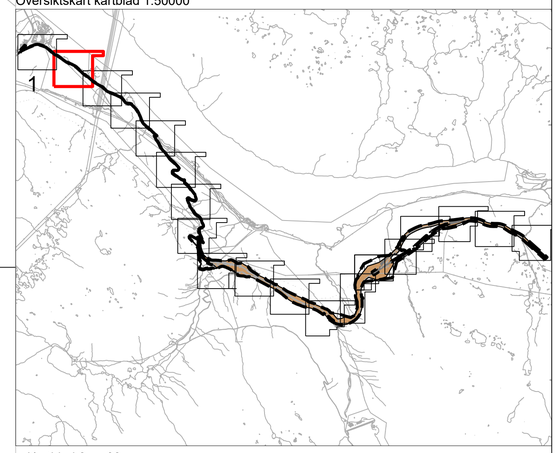

Kartblad 2 av 22

Tegnforklaring

Reguleringsplan PBL 2008

§12-5. Nr. 2 - Samferdselsanlegg og teknisk infrastruktur

- f_V — Veg (2010)
- o_KV — Kjøreveg (2011)
- o_AVG — Annen veggrunn - grøntareal (2019)
- o_BAN — Bane (2020)

§12-5. Nr. 3 - Grønnstruktur

- VS — Vegetasjonsskjerm (3060)

§12-5. Nr. 5 - Landbruks-, natur- og friluftsformål samt reindrift

- LNFR — LNFR areal for nødvendige tiltak for landbruk og reindrift og gårdstilknyttet næringsvirksomhet basert på gårdens ressursgrunnlag (5100)

§12-6 - Hensynssoner

- H140 — Frisikt (140)
- H190 — Andre sikringssoner (190)
- H310 — Ras- og skredfare (310)
- H320_1 — Flomfare (320)
- H370 — Høyspenningsanlegg (inkl høyspentkabler) (370)
- H570_KM1 — Bevaring kulturmiljø (570)
- H730_KM1 — Båndlegging etter lov om kulturminner (730)

§12-7 - Bestemmelseområder

- #1-3 — Midlertidig bygge- og anleggsområde
- #4 og #8 — Snøoverbygg
- #5 — Viltovergang
- #6 — Rømningstunnel
- #7 — Restriksjoner for bruk av arealer av hensyn til viltovergangens funksjon

Linjesymbol

- Grense for sikringssone
- Grense for faresone
- Grense for angitt hensynssone
- Grense for båndleggingssone
- Planens begrensning
- Formålgrense
- Bestemmelsegrense
- Midlertidig bygge- og anleggrense
- Bebyggelse som forutsettes fjernet (1215)
- Frisiktlinje (1222)
- Tunnel (1254)

Punktsymboler

- Vegstenging\fysisk sperre (1231)
- Tunnelåpning (1253)

Illustrasjoner

- Skjæringer og fyllinger
- Illustrasjonslinje - Gjerde
- Eiendomsgrense
- Prosjektert spormidt

Kartopplysninger

Kilde for basiskart:	Bane NOR SF	Ekvidistanse:	1m
Dato for basiskart:	26.01.2026	Kartmålestokk:	1:1000 (A1)
Koordinatsystem:	EUREF89.NTM-17		0 25.0 50m
Høydegrunnlag:	NN2000		

N

Narvik kommune

Detaljregulering

Horisontalen kryssingsspor

Med tilhørende reguleringsbestemmelser

Arealplan-ID: 1806_2025001

Forslagsstiller: Bane NOR

SAKSBEHANDLING ETTER PLAN- OG BYGNINGSLOVEN


		SAKS-NR	DATO	SIGN
Dato	Revisjon			
Dato	Revisjon			
Dato	Revisjon			
Kommunestyret sitt vedtak				
Ny 2. gang behandling				
Offentlig ettersyn fra ..... til				
2. gangs behandling				
Offentlig ettersyn fra ..... til				
1. gangs behandling				
Kunngjøring av oppstart av planarbeid		202507428	22.05.2025	PRJE
Oppstartsmote...		25/1690	09.05.2025	PRJE
PLANEN ER UTARBEIDET AV:		TEGNNR.	DATO	SIGN.
NIRAS		X-00101	07.07.2026	SORO

Det bekreftes at planen er i samsvar med kommunestyrets vedtak av

Bekr@Dato / Dato — PLANSJEFNAVN / Plansjef

1 - Akseptert, Siri Hollup Broholm (08-July-2026)

Oversiktskart kartblad 1:50000

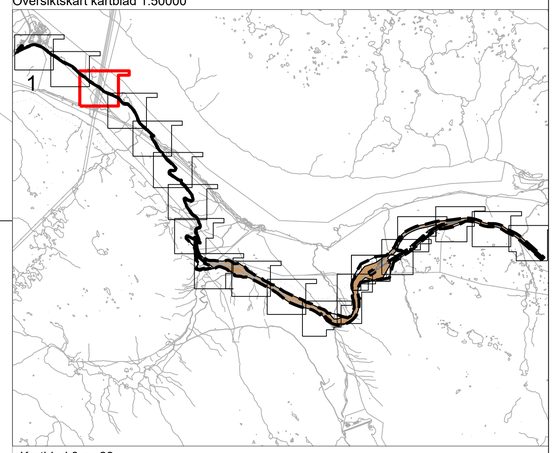

Kartblad 3 av 22

Tegnforklaring

Reguleringsplan PBL 2008

§12-5. Nr. 2 - Samferdselsanlegg og teknisk infrastruktur

- f_V — Veg (2010)
- o_KV — Kjøreveg (2011)
- o_AVG — Annen veggrunn - grøntareal (2019)
- o_BAN — Bane (2020)

§12-5. Nr. 3 - Grønnstruktur

- VS — Vegetasjonsskjerm (3060)

§12-5. Nr. 5 - Landbruks-, natur- og friluftsformål samt reindrift

- LNFR — LNFR areal for nødvendige tiltak for landbruk og reindrift og gårdstilknyttet næringsvirksomhet basert på gårdens ressursgrunnlag (5100)

§12-6 - Hensynssoner

- H140 — Frisikt (140)
- H190 — Andre sikringssoner (190)
- H310 — Ras- og skredfare (310)
- H320_1 — Flomfare (320)
- H370 — Høyspenningsanlegg (inkl høyspentkabler) (370)
- H570_KM1 — Bevaring kulturmiljø (570)
- H730_KM1 — Båndlegging etter lov om kulturminner (730)

§12-7 - Bestemmelseområder

- #1-3 — Midlertidig bygge- og anleggsområde
- #4 og #8 — Snøoverbygg
- #5 — Viltovergang
- #6 — Rømningstunnel
- #7 — Restriksjoner for bruk av arealer av hensyn til viltovergangens funksjon

Linjesymbol

- Grense for sikringssone
- Grense for faresone
- Grense for angitt hensynssone
- Grense for båndleggingssone
- Planens begrensning
- Formålgrense
- Bestemmelsegrense
- Midlertidig bygge- og anleggrense
- Bebyggelse som forutsettes fjernet (1215)
- Frisiktlinje (1222)
- Tunnel (1254)

Punktsymboler

- Vegstenging\fysisk sperre (1231)
- Tunnelåpning (1253)

Illustrasjoner

- Skjæringer og fyllinger
- Illustrasjonslinje - Gjerde
- Eiendomsgrense
- Prosjektert spormidt

Kartopplysninger

Kilde for basiskart:	Bane NOR SF	Ekvidistanse:	1m
Dato for basiskart:	26.01.2026	Kartmålestokk:	1:1000 (A1)
Koordinatsystem:	EUREF89.NTM-17		0 25 50m
Høydegrunnlag:	NN2000		

N

Narvik kommune

Detaljregulering

Horisontalen kryssingsspor

Med tilhørende reguleringsbestemmelser

Arealplan-ID: 1806_2025001

Forslagsstiller: Bane NOR

SAKSBEHANDLING ETTER PLAN- OG BYGNINGSLOVEN


		SAKS-NR	DATO	SIGN
Dato	Revisjon			
Dato	Revisjon			
Dato	Revisjon			
Kommunestyret sitt vedtak				
Ny 2. gang behandling				
Offentlig ettersyn fra ..... til				
2. gangs behandling				
Offentlig ettersyn fra ..... til				
1. gangs behandling				
Kunngjøring av oppstart av planarbeid		202507428	22.05.2025	PRJE
Oppstartsmøte...		25/1690	09.05.2025	PRJE

PLANEN ER UTARBEIDET AV:	TEGNNR.	DATO	SIGN.
NIRAS	X-00102	07.07.2026	SORO


02.07.2026

Bekreftdato / Dato — PLANSJEFNAVN / Plansjef

1 - Akseptert, Siri Hollup Broholm (08-July-2026)

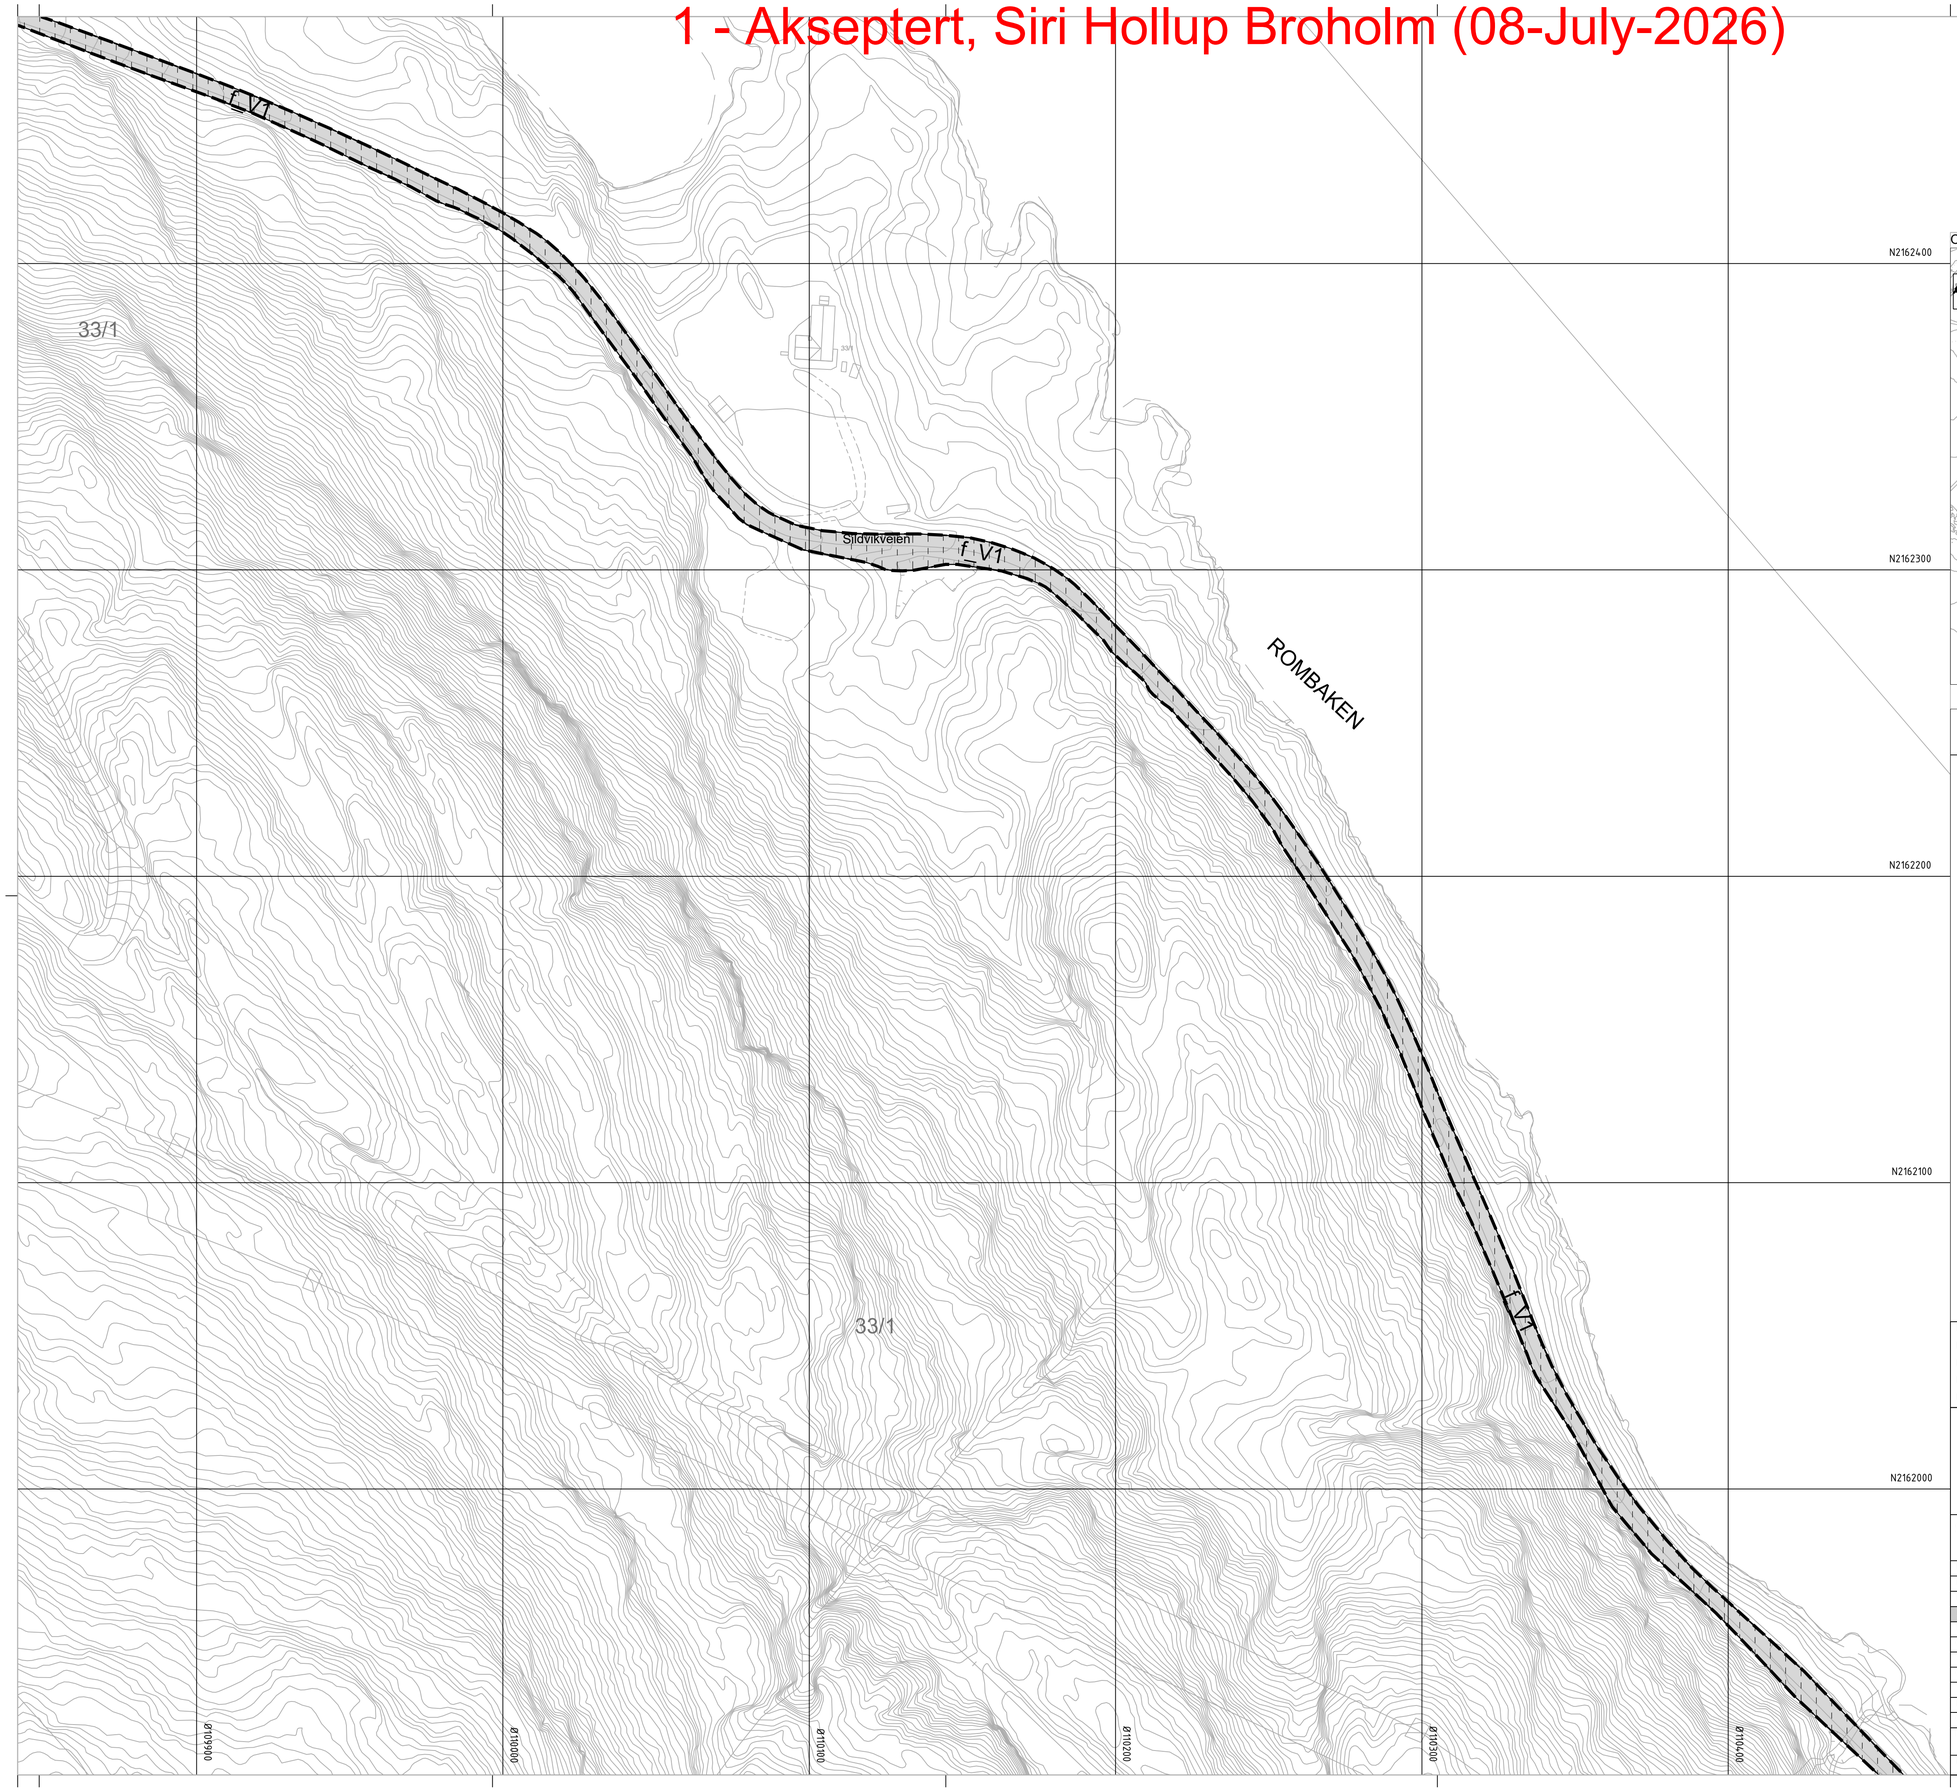

Oversiktskart kartblad 1:50000

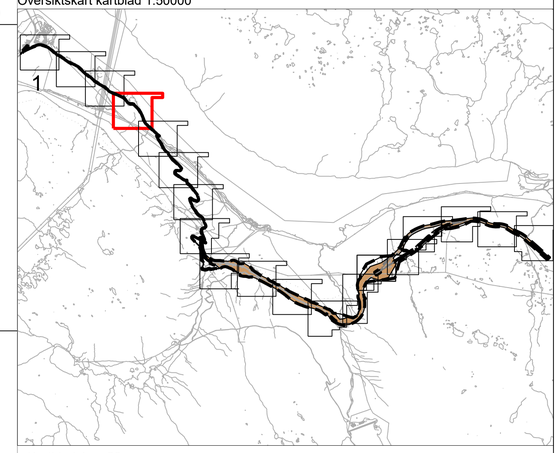

Kartblad 4 av 22

Tegnforklaring

Reguleringsplan PBL 2008

§12-5. Nr. 2 - Samferdselsanlegg og teknisk infrastruktur

- f_V — Veg (2010)
- o_KV — Kjøreveg (2011)
- o_AVG — Annen veggrunn - grøntareal (2019)
- o_BAN — Bane (2020)

§12-5. Nr. 3 - Grønnstruktur

- VS — Vegetasjonsskjerm (3060)

§12-5. Nr. 5 - Landbruks-, natur- og friluftsformål samt reindrift

- LNFR — LNFR areal for nødvendige tiltak for landbruk og reindrift og gårdstilknyttet næringsvirksomhet basert på gårdens ressursgrunnlag (5100)

§12-6 - Hensynssoner

- H140 — Frisikt (140)
- H190 — Andre sikringssoner (190)
- H310 — Ras- og skredfare (310)
- H320_1 — Flomfare (320)
- H370 — Høyspenningsanlegg (inkl høyspentkabler) (370)
- H570_KM1 — Bevaring kulturmiljø (570)
- H730_KM1 — Båndlegging etter lov om kulturminner (730)

§12-7 - Bestemmelseområder

- #1-3 — Midlertidig bygge- og anleggsområde
- #4 og #8 — Snøoverbygg
- #5 — Viltovergang
- #6 — Rømningstunnel
- #7 — Restriksjoner for bruk av arealer av hensyn til viltovergangens funksjon

Linjesymbol

- Grense for sikringssone
- Grense for faresone
- Grense for angitt hensynssone
- Grense for båndleggingssone
- Planens begrensning
- Formålgrense
- Bestemmelsegrense
- Midlertidig bygge- og anleggrense
- Bebyggelse som forutsettes fjernet (1215)
- Frisiktlinje (1222)
- Tunnel (1254)

Punktsymboler

- Vegstenging\fysisk sperre (1231)
- Tunnelåpning (1253)

Illustrasjoner

- Skjæringer og fyllinger
- Illustrasjonslinje - Gjerde
- Eiendomsgrense
- Prosjektert spormidt

Kartopplysninger

Kilde for basiskart:	Bane NOR SF	Ekvidistanse:	1m
Dato for basiskart:	26.01.2026	Kartmålestokk:	1:1000 (A1)
Koordinatsystem:	EUREF89.NTM-17		0 25.0 50m
Høydegrunnlag:	NN2000		

N

Narvik kommune

Detaljregulering

Horisontalen kryssingsspor

Med tilhørende reguleringsbestemmelser

Arealplan-ID: 1806_2025001

Forslagsstiller: Bane NOR


SAKSBEHANDLING ETTER PLAN- OG BYGNINGSLOVEN

		SAKS-NR	DATO	SIGN
Dato	Revisjon			
Dato	Revisjon			
Dato	Revisjon			
Kommunestyret sitt vedtak				
Ny 2. gang behandling				
Offentlig ettersyn fra ..... til				
2. gangs behandling				
Offentlig ettersyn fra ..... til				
1. gangs behandling				
Kunngjøring av oppstart av planarbeid		202507428	22.05.2025	PRJE
Oppstartsmøte...		25/1690	09.05.2025	PRJE
PLANEN ER UTARBEIDET AV: NIRAS		TEGNNR.	DATO	SIGN.
		X-00103	07.07.2026	SORO


Det bekreftes at planen er i samsvar med kommunestyrets vedtak av

BekreftDato Dato — PLANSIFFNAVN Plansjef

1 - Akseptert, Siri Hollup Broholm (08-July-2026)

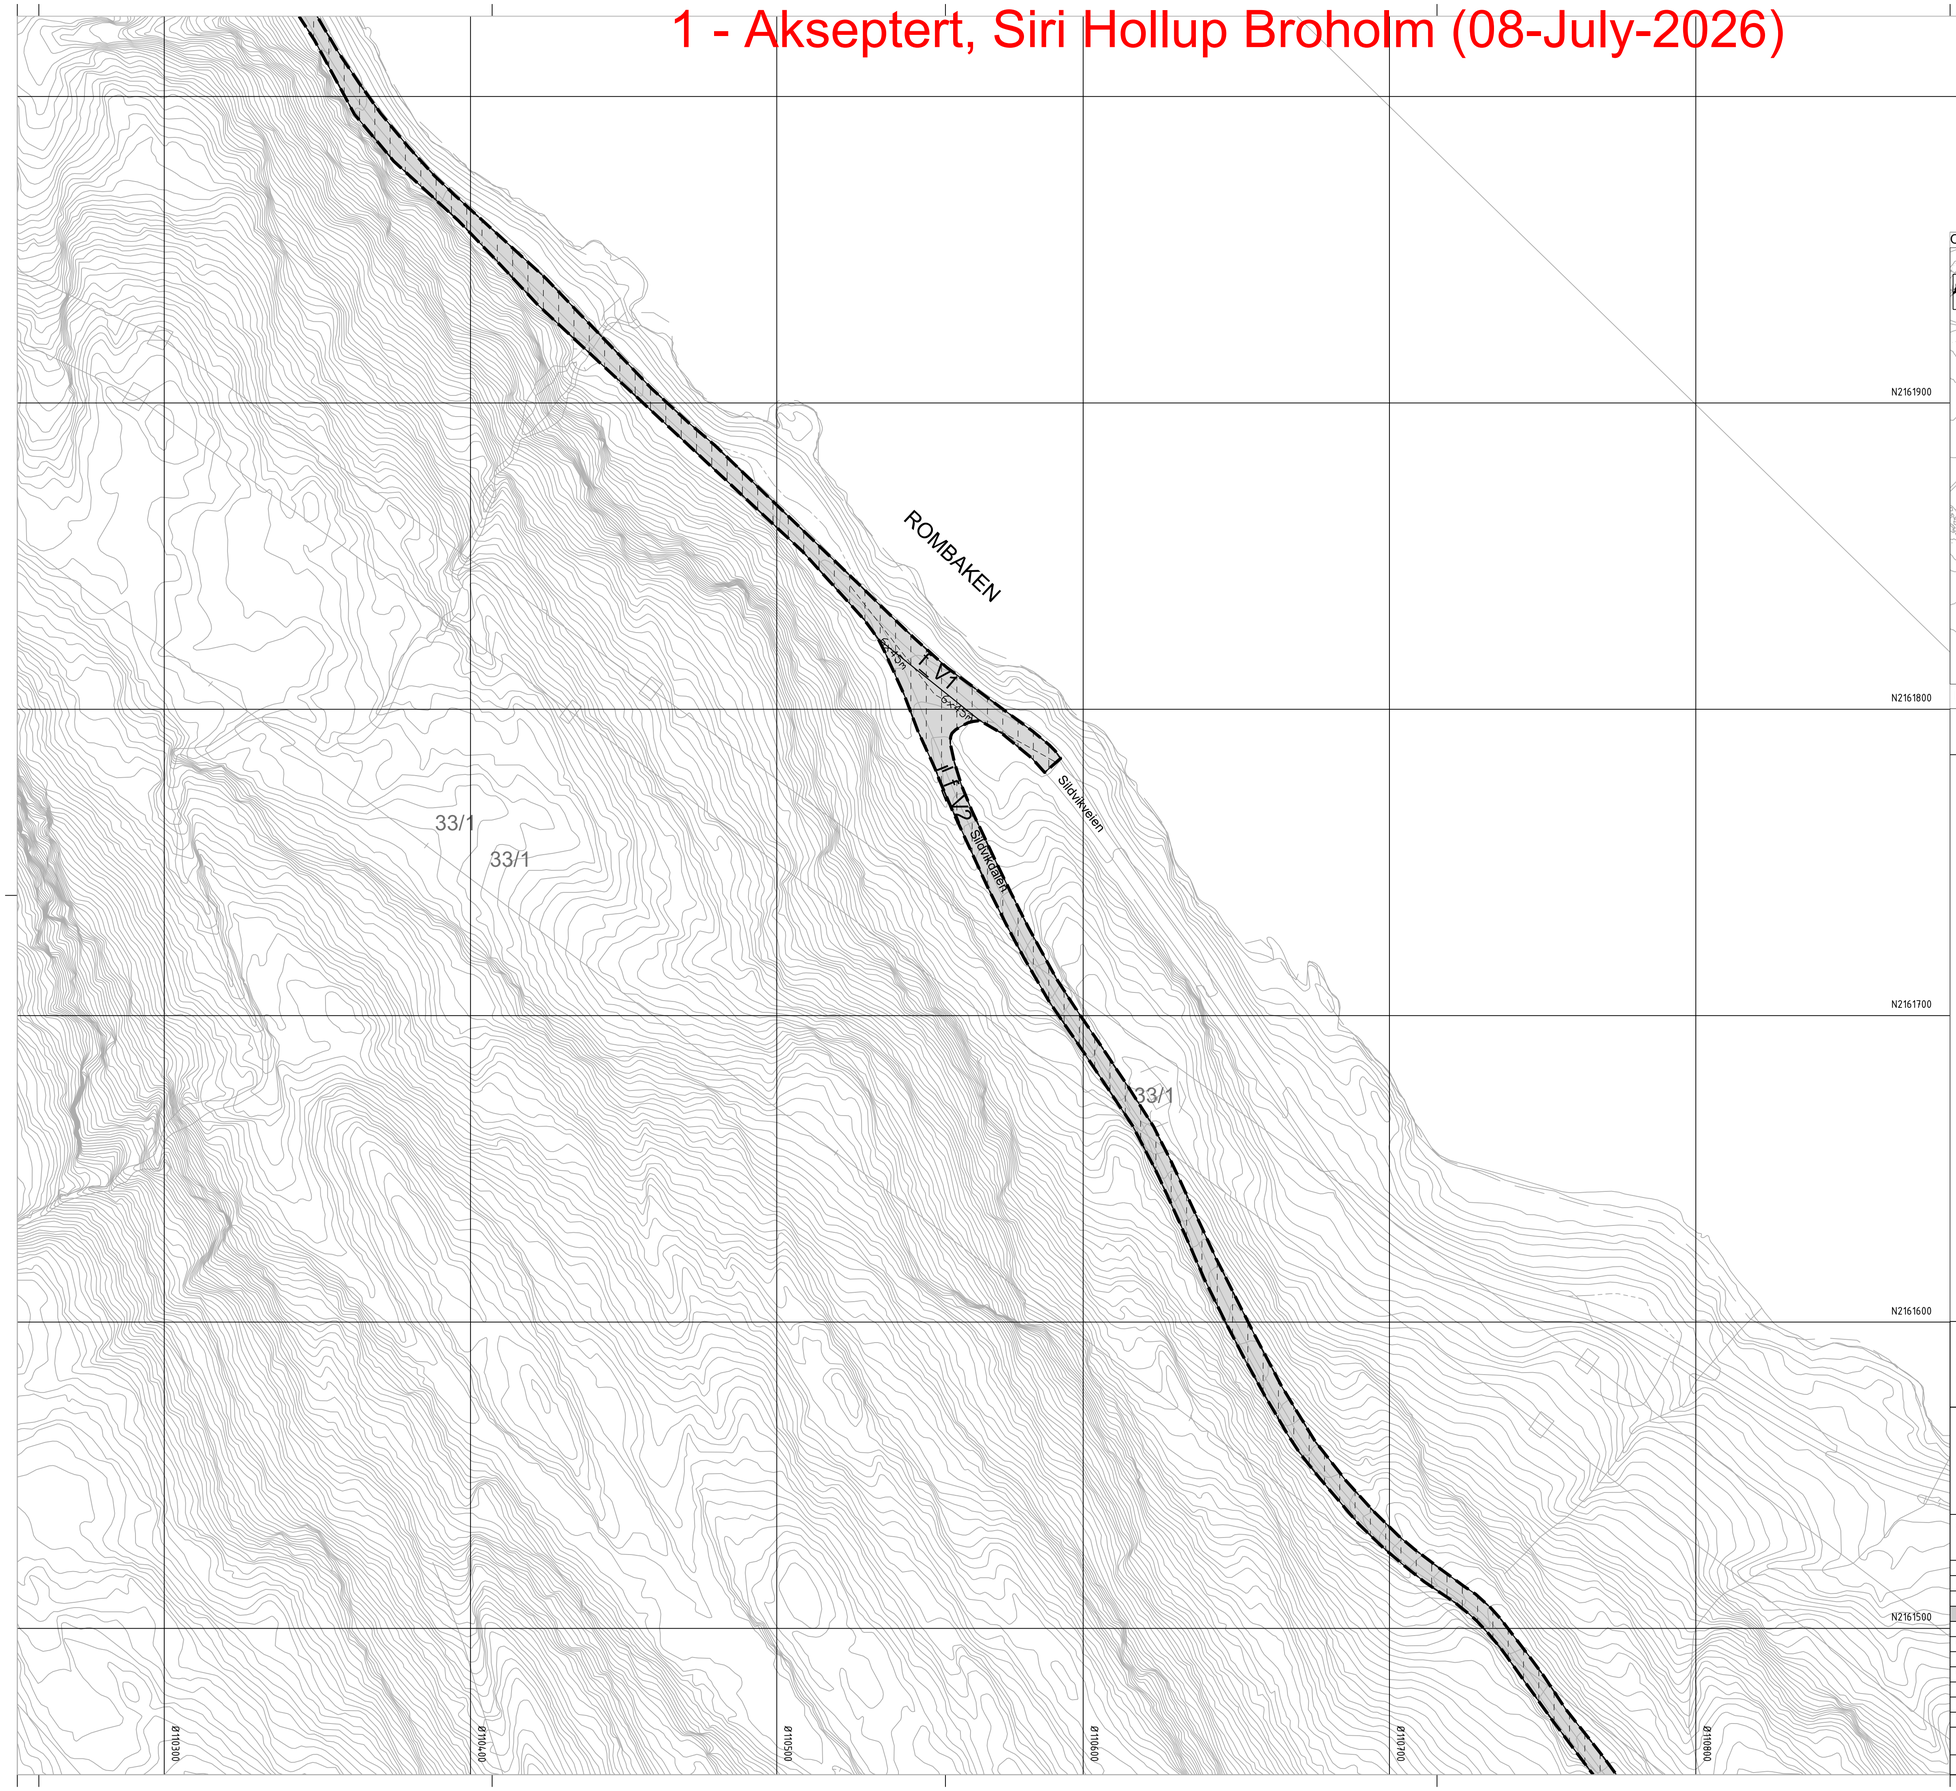

Oversiktskart kartblad 1:50000

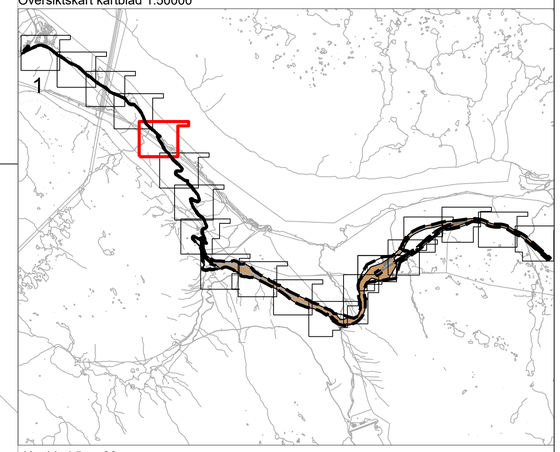

Kartblad 5 av 22

Tegnforklaring

Reguleringsplan PBL 2008

§12-5. Nr. 2 - Samferdselsanlegg og teknisk infrastruktur

- f_V — Veg (2010)
- o_KV — Kjøreveg (2011)
- o_AVG — Annen veggrunn - grøntareal (2019)
- o_BAN — Bane (2020)

§12-5. Nr. 3 - Grønnstruktur

- VS — Vegetasjonsskjerm (3060)

§12-5. Nr. 5 - Landbruks-, natur- og friluftsformål samt reindrift

- LNFR — LNFR areal for nødvendige tiltak for landbruk og reindrift og gårdstilknyttet næringsvirksomhet basert på gårdens ressursgrunnlag (5100)

§12-6 - Hensynssoner

- H140 — Frisikt (140)
- H190 — Andre sikringssoner (190)
- H310 — Ras- og skredfare (310)
- H320_1 — Flomfare (320)
- H370 — Høyspenningsanlegg (inkl høyspentkabler) (370)
- H570_KM1 — Bevaring kulturmiljø (570)
- H730_KM1 — Båndlegging etter lov om kulturminner (730)

§12-7 - Bestemmelseområder

- #13 — Midlertidig bygge- og anleggsområde
- #4 og #8 — Snøoverbygg
- #5 — Viltovergang
- #6 — Rømningstunnel
- #7 — Restriksjoner for bruk av arealer av hensyn til viltovergangens funksjon

Linjesymbol

- Grense for sikringssone
- Grense for faresone
- Grense for angitt hensynssone
- Grense for båndleggingssone
- Planens begrensning
- Formålgrense
- Bestemmelsegrense
- Midlertidig bygge- og anleggrense
- Bebyggelse som forutsettes fjernet (1215)
- Frisiktlinje (1222)
- Tunnel (1254)

Punktsymboler

- Vegstenging\fysisk sperre (1231)
- Tunnelåpning (1253)

Illustrasjoner

- Skjæringer og fyllinger
- Illustrasjonslinje - Gjerde
- Eiendomsgrense
- Prosjektert spormidt

Kartopplysninger

Kilde for basiskart:	Bane NOR SF	Ekvidistanse:	1m
Dato for basiskart:	26.01.2026	Kartmålestokk:	1:1000 (A1)
Koordinatsystem:	EUREF89.NTM-17		0 25.0 50m
Høydegrunnlag:	NN2000		

N

Narvik kommune

Detaljregulering

Horisontalen kryssingsspor

Med tilhørende reguleringsbestemmelser

Arealplan-ID: 1806_2025001

Forslagsstiller: Bane NOR


SAKSBEHANDLING ETTER PLAN- OG BYGNINGSLOVEN

		SAKS-NR	DATO	SIGN
Dato	Revisjon			
Dato	Revisjon			
Dato	Revisjon			
Kommunestyret sitt vedtak				
Ny 2. gang behandling				
Offentlig ettersyn fra ..... til				
2. gangs behandling				
Offentlig ettersyn fra ..... til				
1. gangs behandling				
Kunngjøring av oppstart av planarbeid		202507428	22.05.2025	PRJE
Oppstartsmøte...		25/1690	09.05.2025	PRJE
PLANEN ER UTARBEIDET AV:		TEGNNR.	DATO	SIGN.
NIRAS		X-00104	07.07.2026	SORO


Det bekreftes at planen er i samsvar med kommunestyrets vedtak av

BekreftDato PLANSJEFNAVN
Dato Plansjef

1 - Akseptert, Siri Hollup Broholm (08-July-2026)

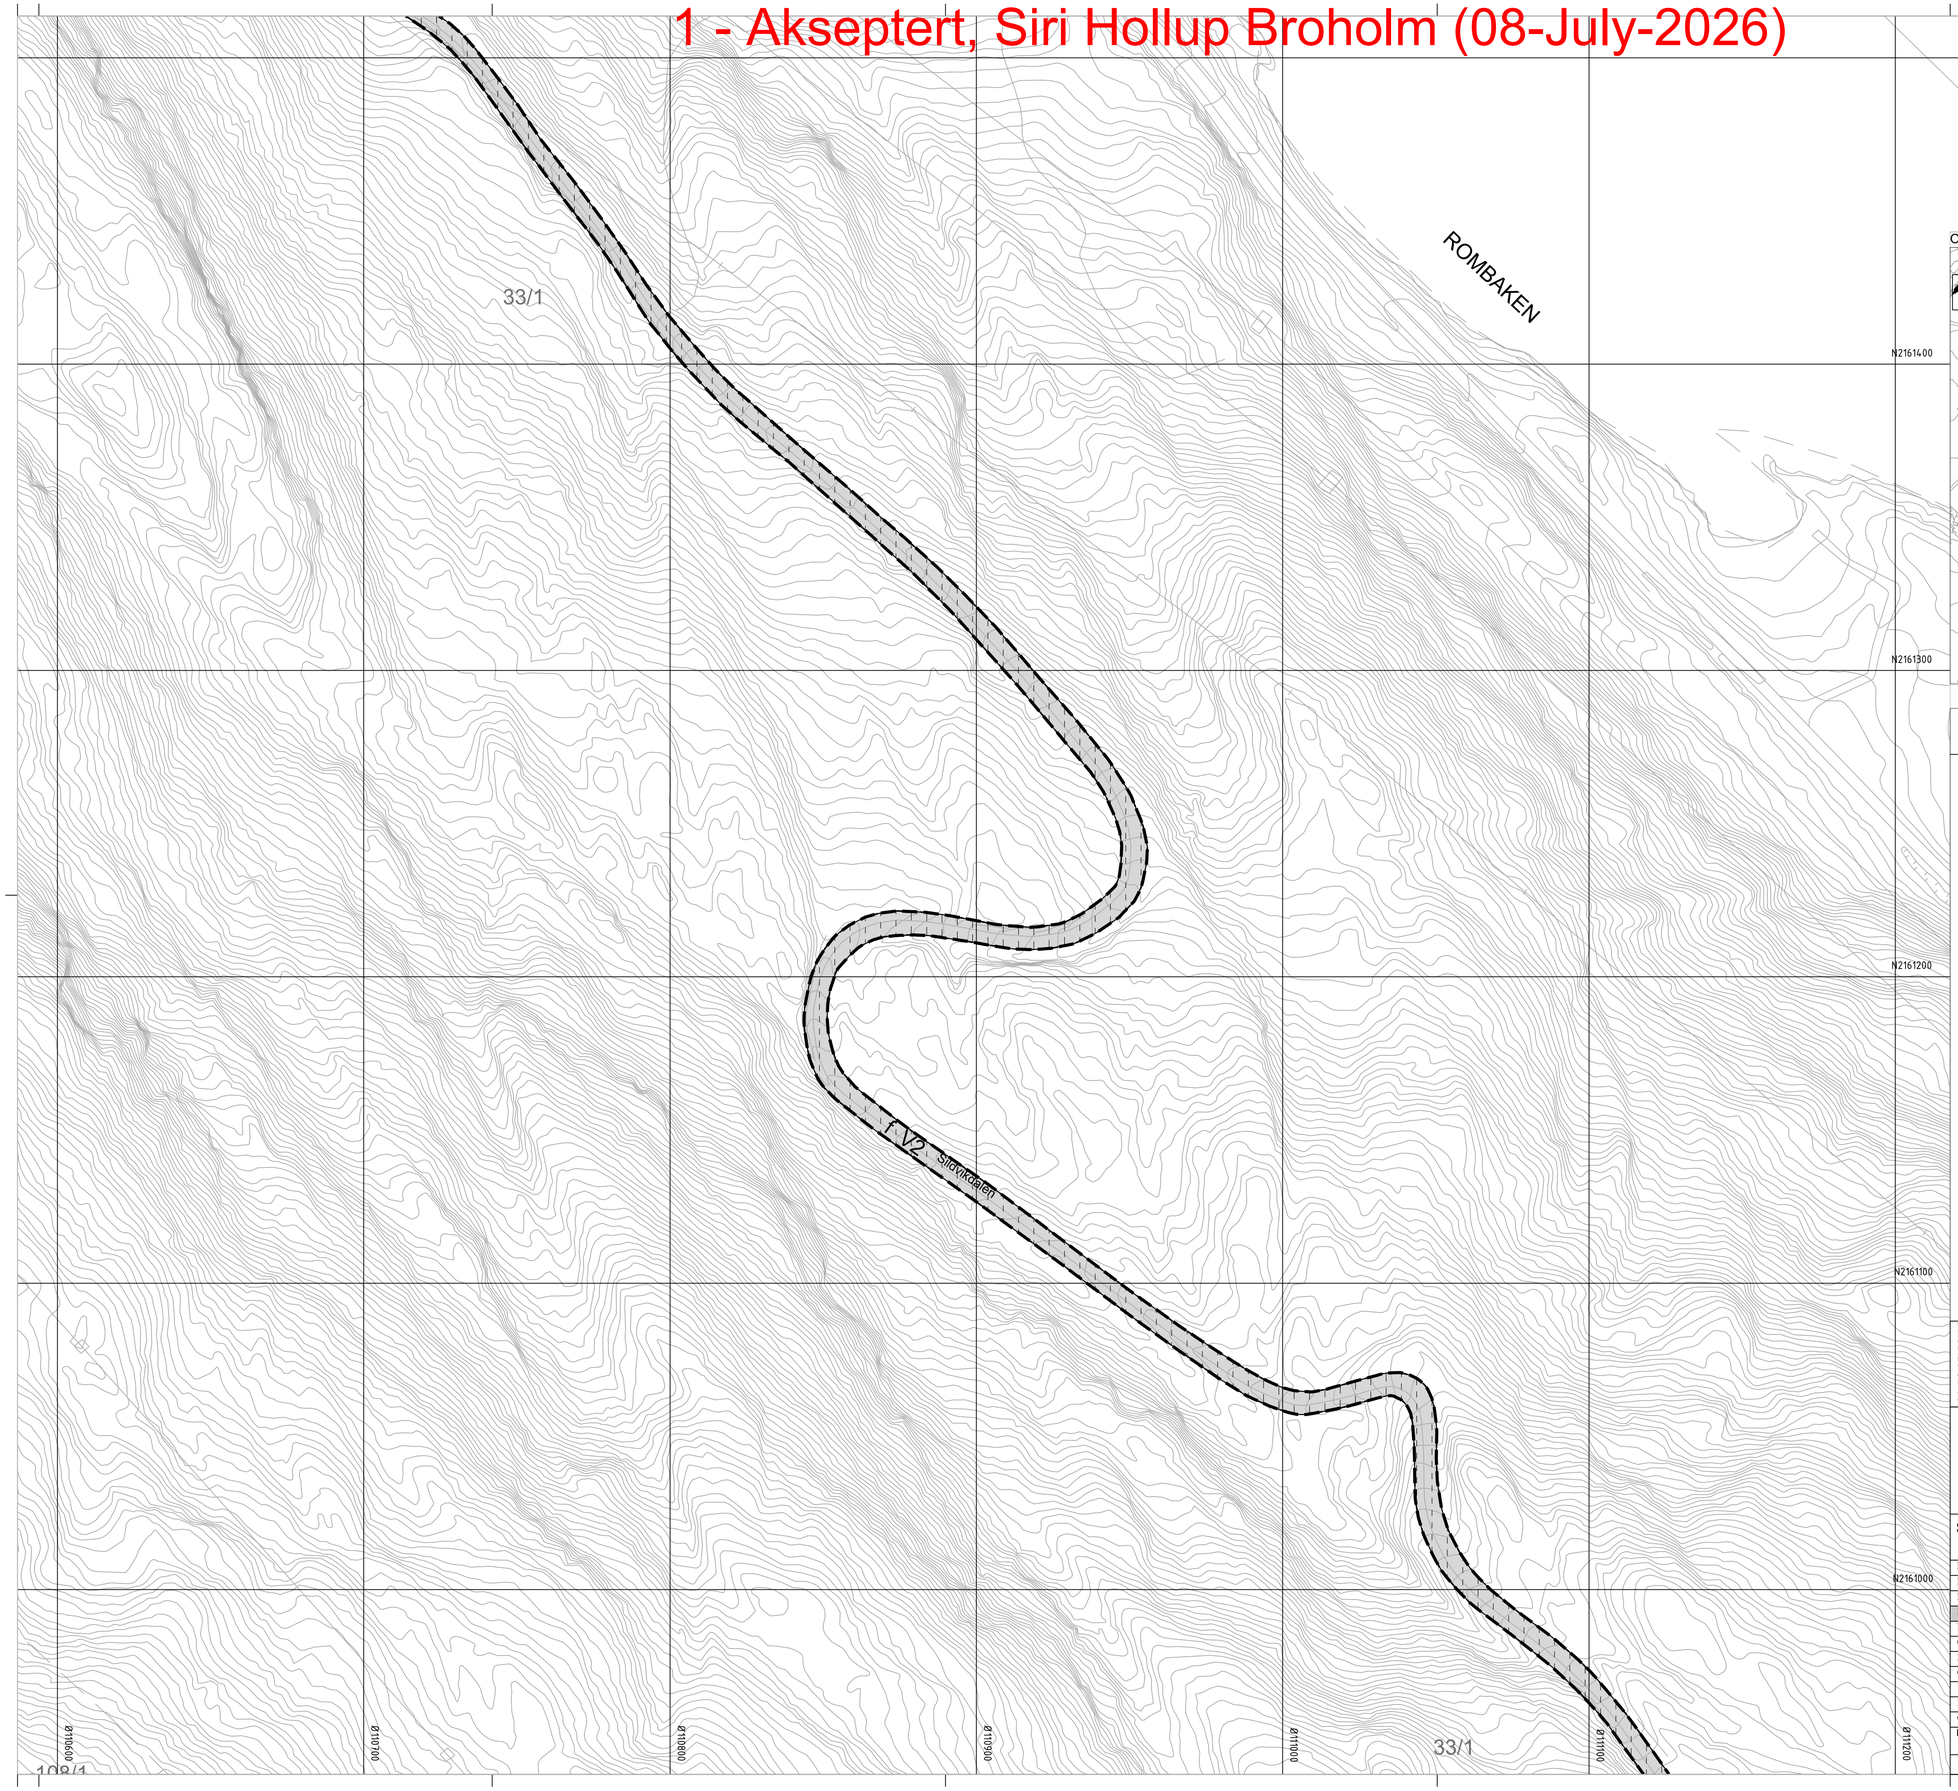

Oversiktskart kartblad 1:50000

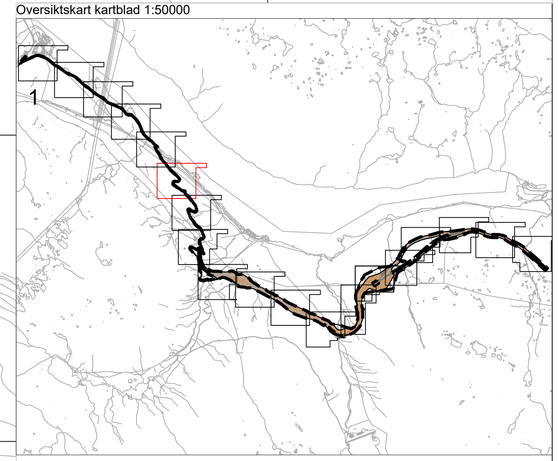

Kartblad 6 av 22

Tegnforklaring

Reguleringsplan PBL 2008

§12-5. Nr. 2 - Samferdselsanlegg og teknisk infrastruktur

- f_V — Veg (2010)
- o_KV — Kjøreveg (2011)
- o_AVG — Annen veggrunn - grøntareal (2019)
- o_BAN — Bane (2020)

§12-5. Nr. 3 - Grønnstruktur

- VS — Vegetasjonsskjerm (3060)

§12-5. Nr. 5 - Landbruks-, natur- og friluftsformål samt reindrift

- LNFR — LNFR areal for nødvendige tiltak for landbruk og reindrift og gårdstilknyttet næringsvirksomhet basert på gårdens ressursgrunnlag (5100)

§12-6 - Hensynssoner

- H140 — Frisikt (140)
- H190 — Andre sikringssoner (190)
- H310 — Ras- og skredfare (310)
- H320_1 — Flomfare (320)
- H370 — Høyspenningsanlegg (inkl høyspentkabler) (370)
- H570_KM1 — Bevaring kulturmiljø (570)
- H730_KM1 — Båndlegging etter lov om kulturminner (730)

§12-7 - Bestemmelseområder

- #1-3 — Midlertidig bygge- og anleggsområde
- #4 og #8 — Snøoverbygg
- #5 — Viltovergang
- #6 — Rømningstunnel
- #7 — Restriksjoner for bruk av arealer av hensyn til viltovergangens funksjon

Linjesymbol

- Grense for sikringssone
- Grense for faresone
- Grense for angitt hensynssone
- Grense for båndleggingssone
- Planens begrensning
- Formålgrense
- Bestemmelsegrense
- Midlertidig bygge- og anleggrense
- Bebyggelse som forutsettes fjernet (1215)
- Frisiktlinje (1222)
- Tunnel (1254)

Punktsymboler

- Vegstenging\fysisk sperre (1231)
- Tunnelåpning (1253)

Illustrasjoner

- Skjæringer og fyllinger
- Illustrasjonslinje - Gjerde
- Eiendomsgrense
- Prosjektert spormidt

Kartopplysninger

Kilde for basiskart:	Bane NOR SF	Ekvidistanse:	1m
Dato for basiskart:	26.01.2026	Kartmålestokk:	1:1000 (A1)
Koordinatsystem:	EUREF89.NTM-17		0 — 25.0 — 50m
Høydegrunnlag:	NN2000		

N

Narvik kommune

Detaljregulering

Horisontalen kryssingsspor

Med tilhørende reguleringsbestemmelser

Arealplan-ID: 1806_2025001

Forslagstiller: Bane NOR


SAKSBEHANDLING ETTER PLAN- OG BYGNINGSLOVEN

		SAKS-NR	DATO	SIGN
Dato	Revisjon			
Dato	Revisjon			
Dato	Revisjon			
Kommunestyret sitt vedtak				
Ny 2. gang behandling				
Offentlig ettersyn fra ..... til				
2. gangs behandling				
Offentlig ettersyn fra ..... til				
1. gangs behandling				
Kunngjøring av oppstart av planarbeid		202507428	22.05.2025	PRJE
Oppstartsmøte...		25/1690	09.05.2025	PRJE
PLANEN ER UTARBEIDET AV:		TEGNNR.	DATO	SIGN.
NIRAS		X-00105	07.07.2026	SORO


Det bekrefter at planen er i samsvar med kommunestyrets vedtak av

BskreftDato PLANSJEFNAVN
Dato Plansjef

1 - Akseptert, Siri Hollup Broholm (08-July-2026)

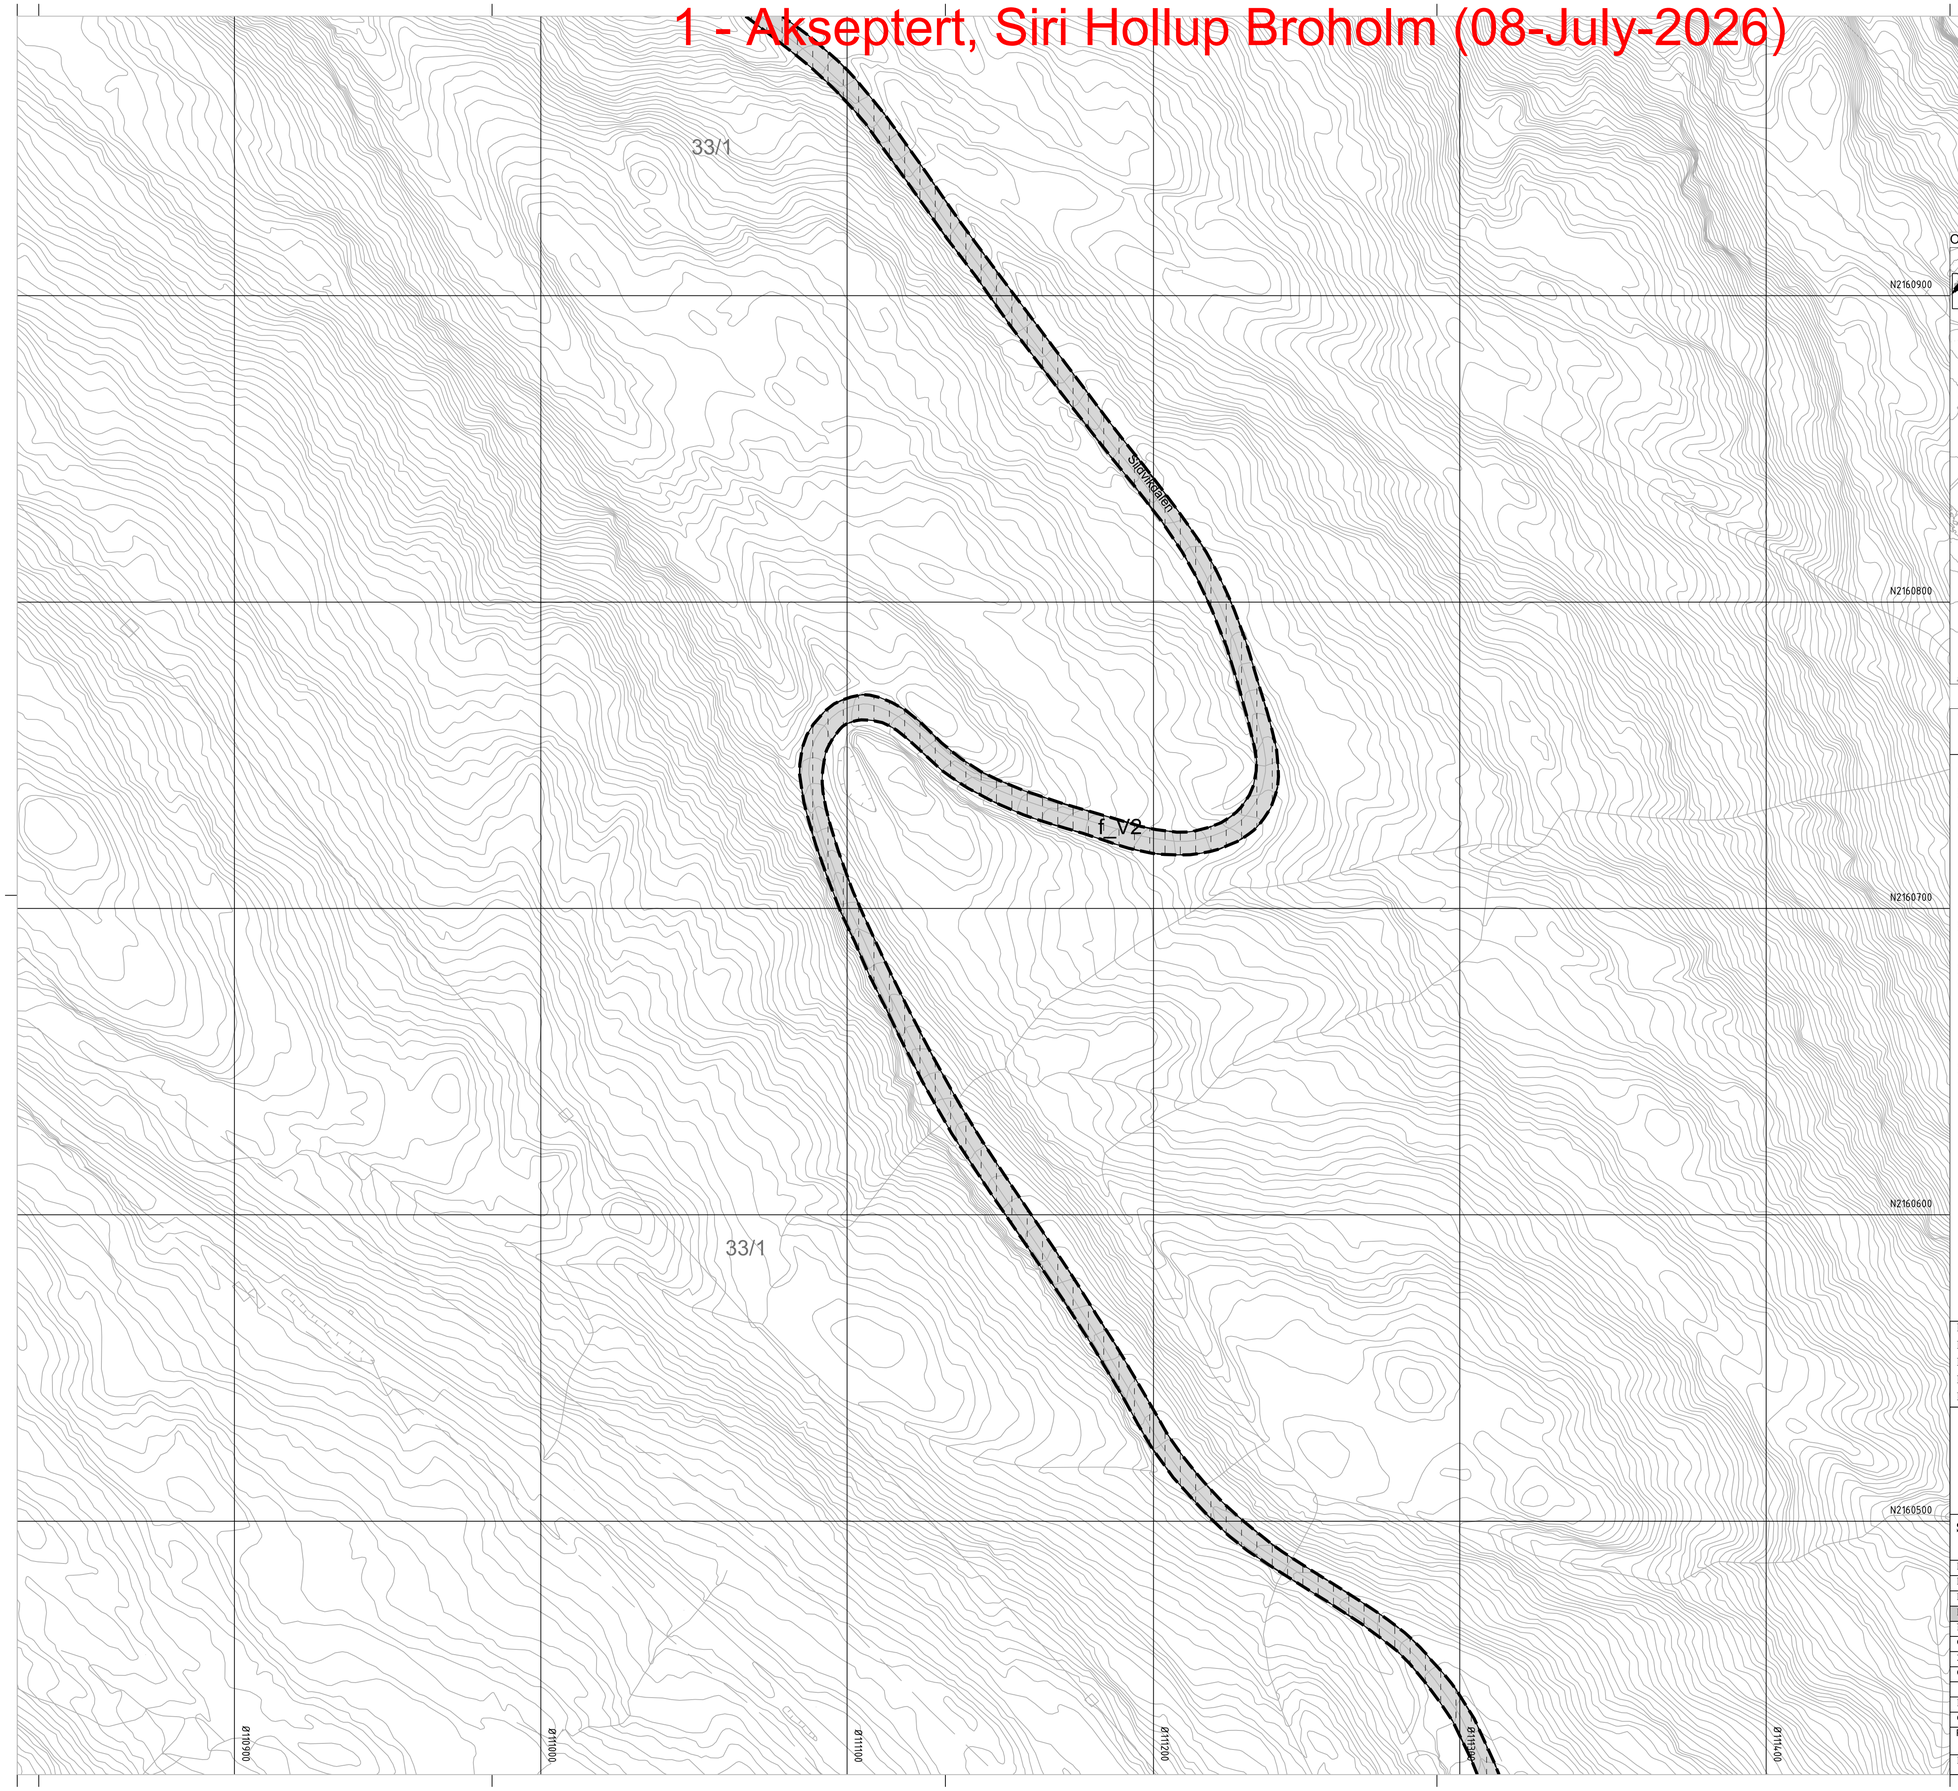

Oversiktskart kartblad 1:50000

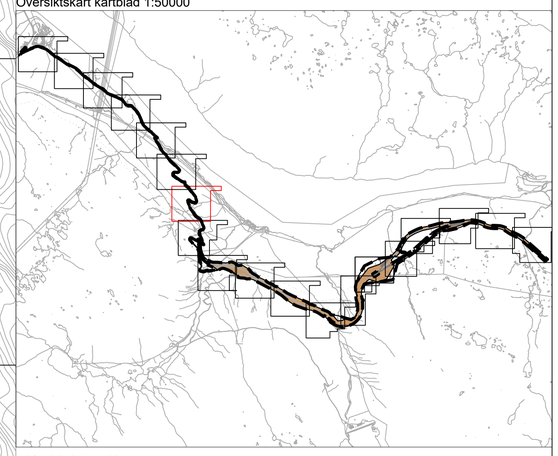

Kartblad 7 av 22

Tegnforklaring

Reguleringsplan PBL 2008

§12-5. Nr. 2 - Samferdselsanlegg og teknisk infrastruktur

- f_V — Veg (2010)
- o_KV — Kjøreveg (2011)
- o_AVG — Annen veggrunn - grøntareal (2019)
- o_BAN — Bane (2020)

§12-5. Nr. 3 - Grønnstruktur

- VS — Vegetasjonsskjerm (3060)

§12-5. Nr. 5 - Landbruks-, natur- og friluftsformål samt reindrift

- LNFR — LNFR areal for nødvendige tiltak for landbruk og reindrift og gårdstilknyttet næringsvirksomhet basert på gårdens ressursgrunnlag (5100)

§12-6 - Hensynssoner

- H140 — Frisikt (140)
- H190 — Andre sikringssoner (190)
- H310 — Ras- og skredfare (310)
- H320_1 — Flomfare (320)
- H370 — Høyspenningsanlegg (inkl høyspentkabler) (370)
- H570_KM1 — Bevaring kulturmiljø (570)
- H730_KM1 — Båndlegging etter lov om kulturminner (730)

§12-7 - Bestemmelseområder

- #1-3 — Midlertidig bygge- og anleggsområde
- #4 og #8 — Snøoverbygg
- #5 — Viltovergang
- #6 — Rømningstunnel
- #7 — Restriksjoner for bruk av arealer av hensyn til viltovergangens funksjon

Linjesymbol

- Grense for sikringssone
- Grense for faresone
- Grense for angitt hensynssone
- Grense for båndleggingssone
- Planens begrensning
- Formålgrense
- Bestemmelsegrense
- Midlertidig bygge- og anleggrense
- Bebyggelse som forutsettes fjernet (1215)
- Frisiktlinje (1222)
- Tunnel (1254)

Punktsymboler

- Vegstenging\fysisk sperre (1231)
- Tunnelåpning (1253)

Illustrasjoner

- Skjæringer og fyllinger
- Illustrasjonslinje - Gjerde
- Eiendomsgrense
- Prosjektert spormidt

Kartopplysninger

Kilde for basiskart:	Bane NOR SF	Ekvidistanse:	1m
Dato for basiskart:	26.01.2026	Kartmålestokk:	1:1000 (A1)
Koordinatsystem:	EUREF89.NTM-17		0 25.0 50m
Høydegrunnlag:	NN2000		

N

Narvik kommune

Detaljregulering

Horisontalen kryssingsspor

Med tilhørende reguleringsbestemmelser


Arealplan-ID: 1806_2025001

Forslagsstiller: Bane NOR

SAKSBEHANDLING ETTER PLAN- OG BYGNINGSLOVEN		SAKS-NR	DATO	SIGN
Dato	Revisjon			
Dato	Revisjon			
Dato	Revisjon			
Kommunestyret sitt vedtak				
Ny 2. gang behandling				
Offentlig ettersyn fra ..... til				
2. gangs behandling				
Offentlig ettersyn fra ..... til				
1. gangs behandling				
Kunngjøring av oppstart av planarbeid		202507428	22.05.2025	PRJE
Oppstartsmøte...		25/1690	09.05.2025	PRJE
PLANEN ER UTARBEIDET AV: NIRAS		TEGNNR.	DATO	SIGN.
		X-00106	07.07.2026	SORO

Det bekrefles at planen er i samsvar med kommunestyrets vedtak av _____ (BekreftDato / Dato) _____ (PLANSJEFNAVN / Plansjef)

1 - Akseptert, Siri Hollup Broholm (08-July-2026)

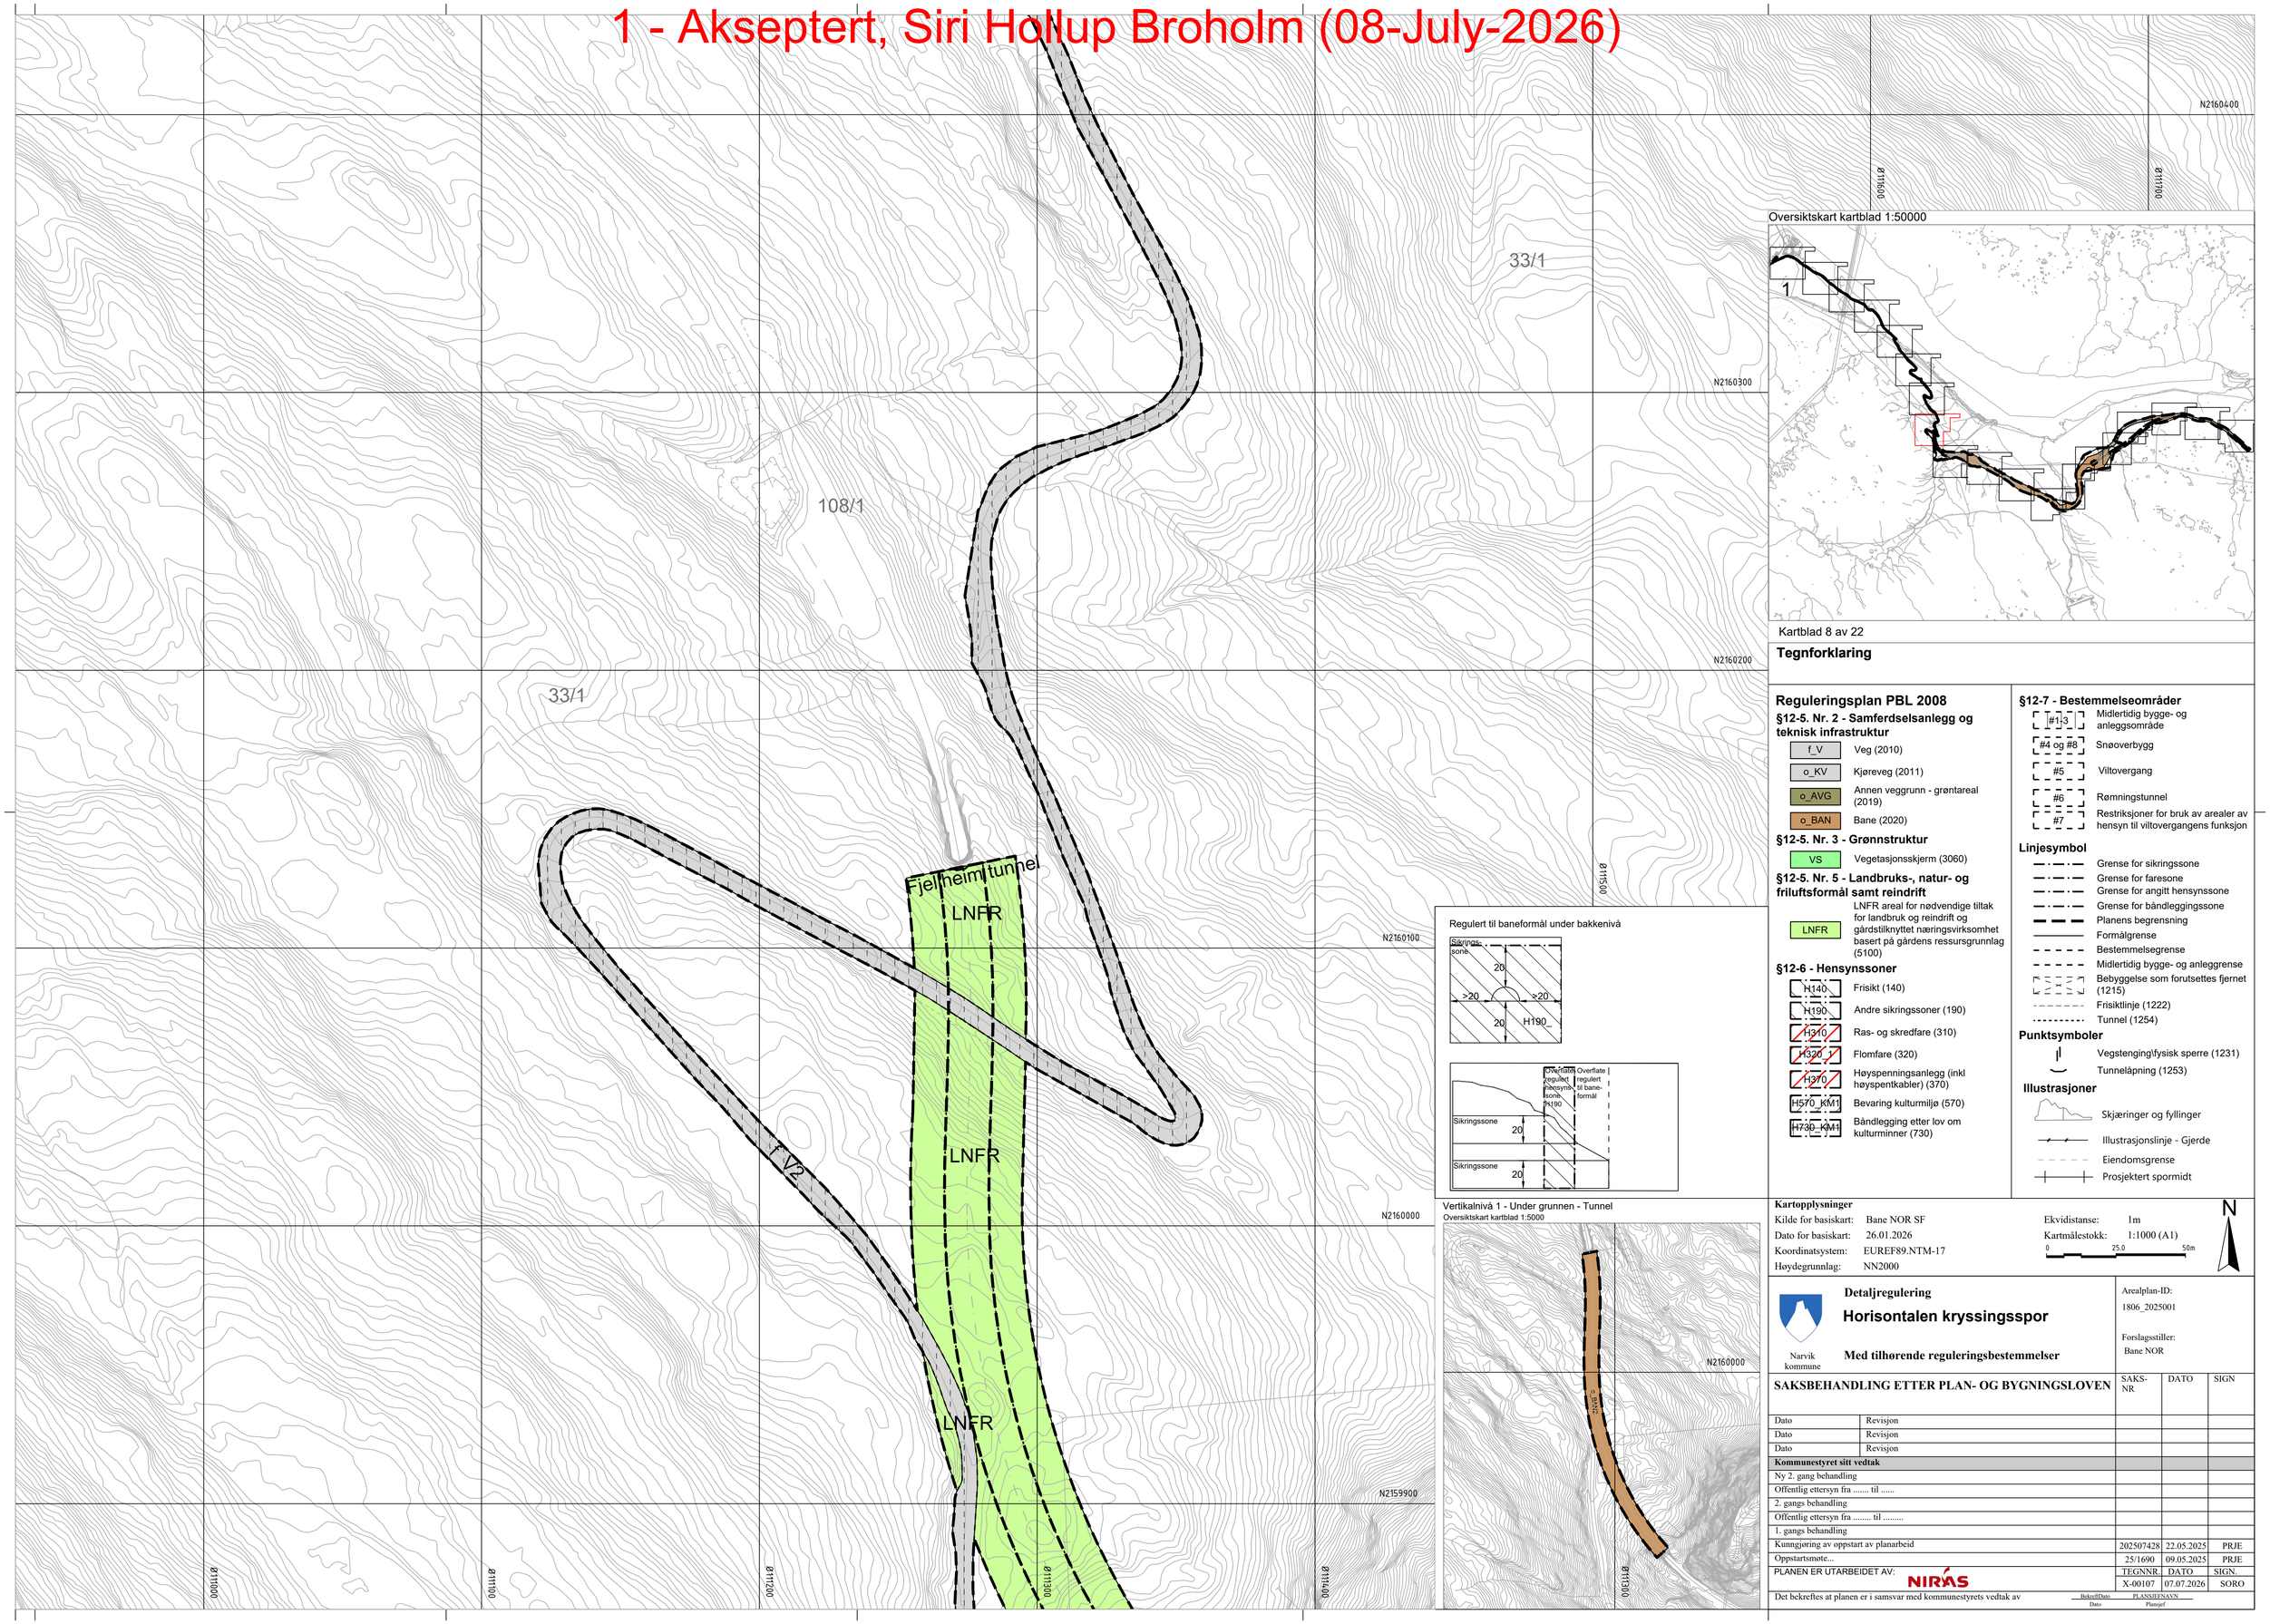

Oversiktskart kartblad 1:50000

Kartblad 8 av 22

Tegnforklaring

Reguleringsplan PBL 2008

§12-5. Nr. 2 - Samferdselsanlegg og teknisk infrastruktur

- f_V — Veg (2010)
- o_KV — Kjøreveg (2011)
- o_AVG — Annen veggrunn - grøntareal (2019)
- o_BAN — Bane (2020)

§12-5. Nr. 3 - Grønnstruktur

- VS — Vegetasjonsskjerm (3060)

§12-5. Nr. 5 - Landbruks-, natur- og friluftsformål samt reindrift

- LNFR — LNFR areal for nødvendige tiltak for landbruk og reindrift og gårdstilknyttet næringsvirksomhet basert på gårdens ressursgrunnlag (5100)

§12-6 - Hensynssoner

- H140 — Frisikt (140)
- H190 — Andre sikringssoner (190)
- H310 — Ras- og skredfare (310)
- H320_1 — Flomfare (320)
- H370 — Høyspenningsanlegg (inkl høyspentkabler) (370)
- H570_KM1 — Bevaring kulturmiljø (570)
- H730_KM1 — Båndlegging etter lov om kulturminner (730)

§12-7 - Bestemmelseområder

- #1-3 — Midlertidig bygge- og anleggsområde
- #4 og #8 — Snøoverbygg
- #5 — Viltovergang
- #6 — Rømningstunnel
- #7 — Restriksjoner for bruk av arealer av hensyn til viltovergangens funksjon

Linjesymbol

- Grense for sikringssone
- Grense for faresone
- Grense for angitt hensynssone
- Grense for båndleggingssone
- Planens begrensning
- Formålgrense
- Bestemmelsegrense
- Midlertidig bygge- og anleggrense
- Bebyggelse som forutsettes fjernet (1215)
- Frisiktlinje (1222)
- Tunnel (1254)

Punktsymboler

- Vegstenging\fysisk sperre (1231)
- Tunnelåpning (1253)

Illustrasjoner

- Skjæringer og fyllinger
- Illustrasjonslinje - Gjerde
- Eiendomsgrense
- Prosjektert spormidt

Regulert til baneformål under bakkenivå

Vertikalnivå 1 - Under grunnen - Tunnel

Oversiktskart kartblad 1:5000

Kartopplysninger

Kilde for basiskart:	Bane NOR SF	Ekvidistanse:	1m
Dato for basiskart:	26.01.2026	Kartmålestokk:	1:1000 (A1)
Koordinatsystem:	EUREF89.NTM-17		0 25.0 50m
Høydegrunnlag:	NN2000		

N

Narvik kommune

Detaljregulering

Horisontalen kryssingsspor

Med tilhørende reguleringsbestemmelser

Arealplan-ID: 1806_2025001

Forslagsstiller: Bane NOR


SAKSBEHANDLING ETTER PLAN- OG BYGNINGSLOVEN

		SAKS-NR	DATO	SIGN
Dato	Revisjon			
Dato	Revisjon			
Dato	Revisjon			
Kommunestyret sitt vedtak				
Ny 2. gang behandling				
Offentlig ettersyn fra ..... til				
2. gangs behandling				
Offentlig ettersyn fra ..... til				
1. gangs behandling				
Kunngjøring av oppstart av planarbeid		202507428	22.05.2025	PRJE
Oppstartsmøte...		25/1690	09.05.2025	PRJE
PLANEN ER UTARBEIDET AV:		TEGNNR.	DATO	SIGN.
NIRAS		X-00107	07.07.2026	SORO


Det bekreftes at planen er i samsvar med kommunestyrets vedtak av

Bekr.dDato / Dato — PLANSJEFNAVN / Plansjef

1 - Akseptert, Siri Hollup Broholm (08-July-2026)

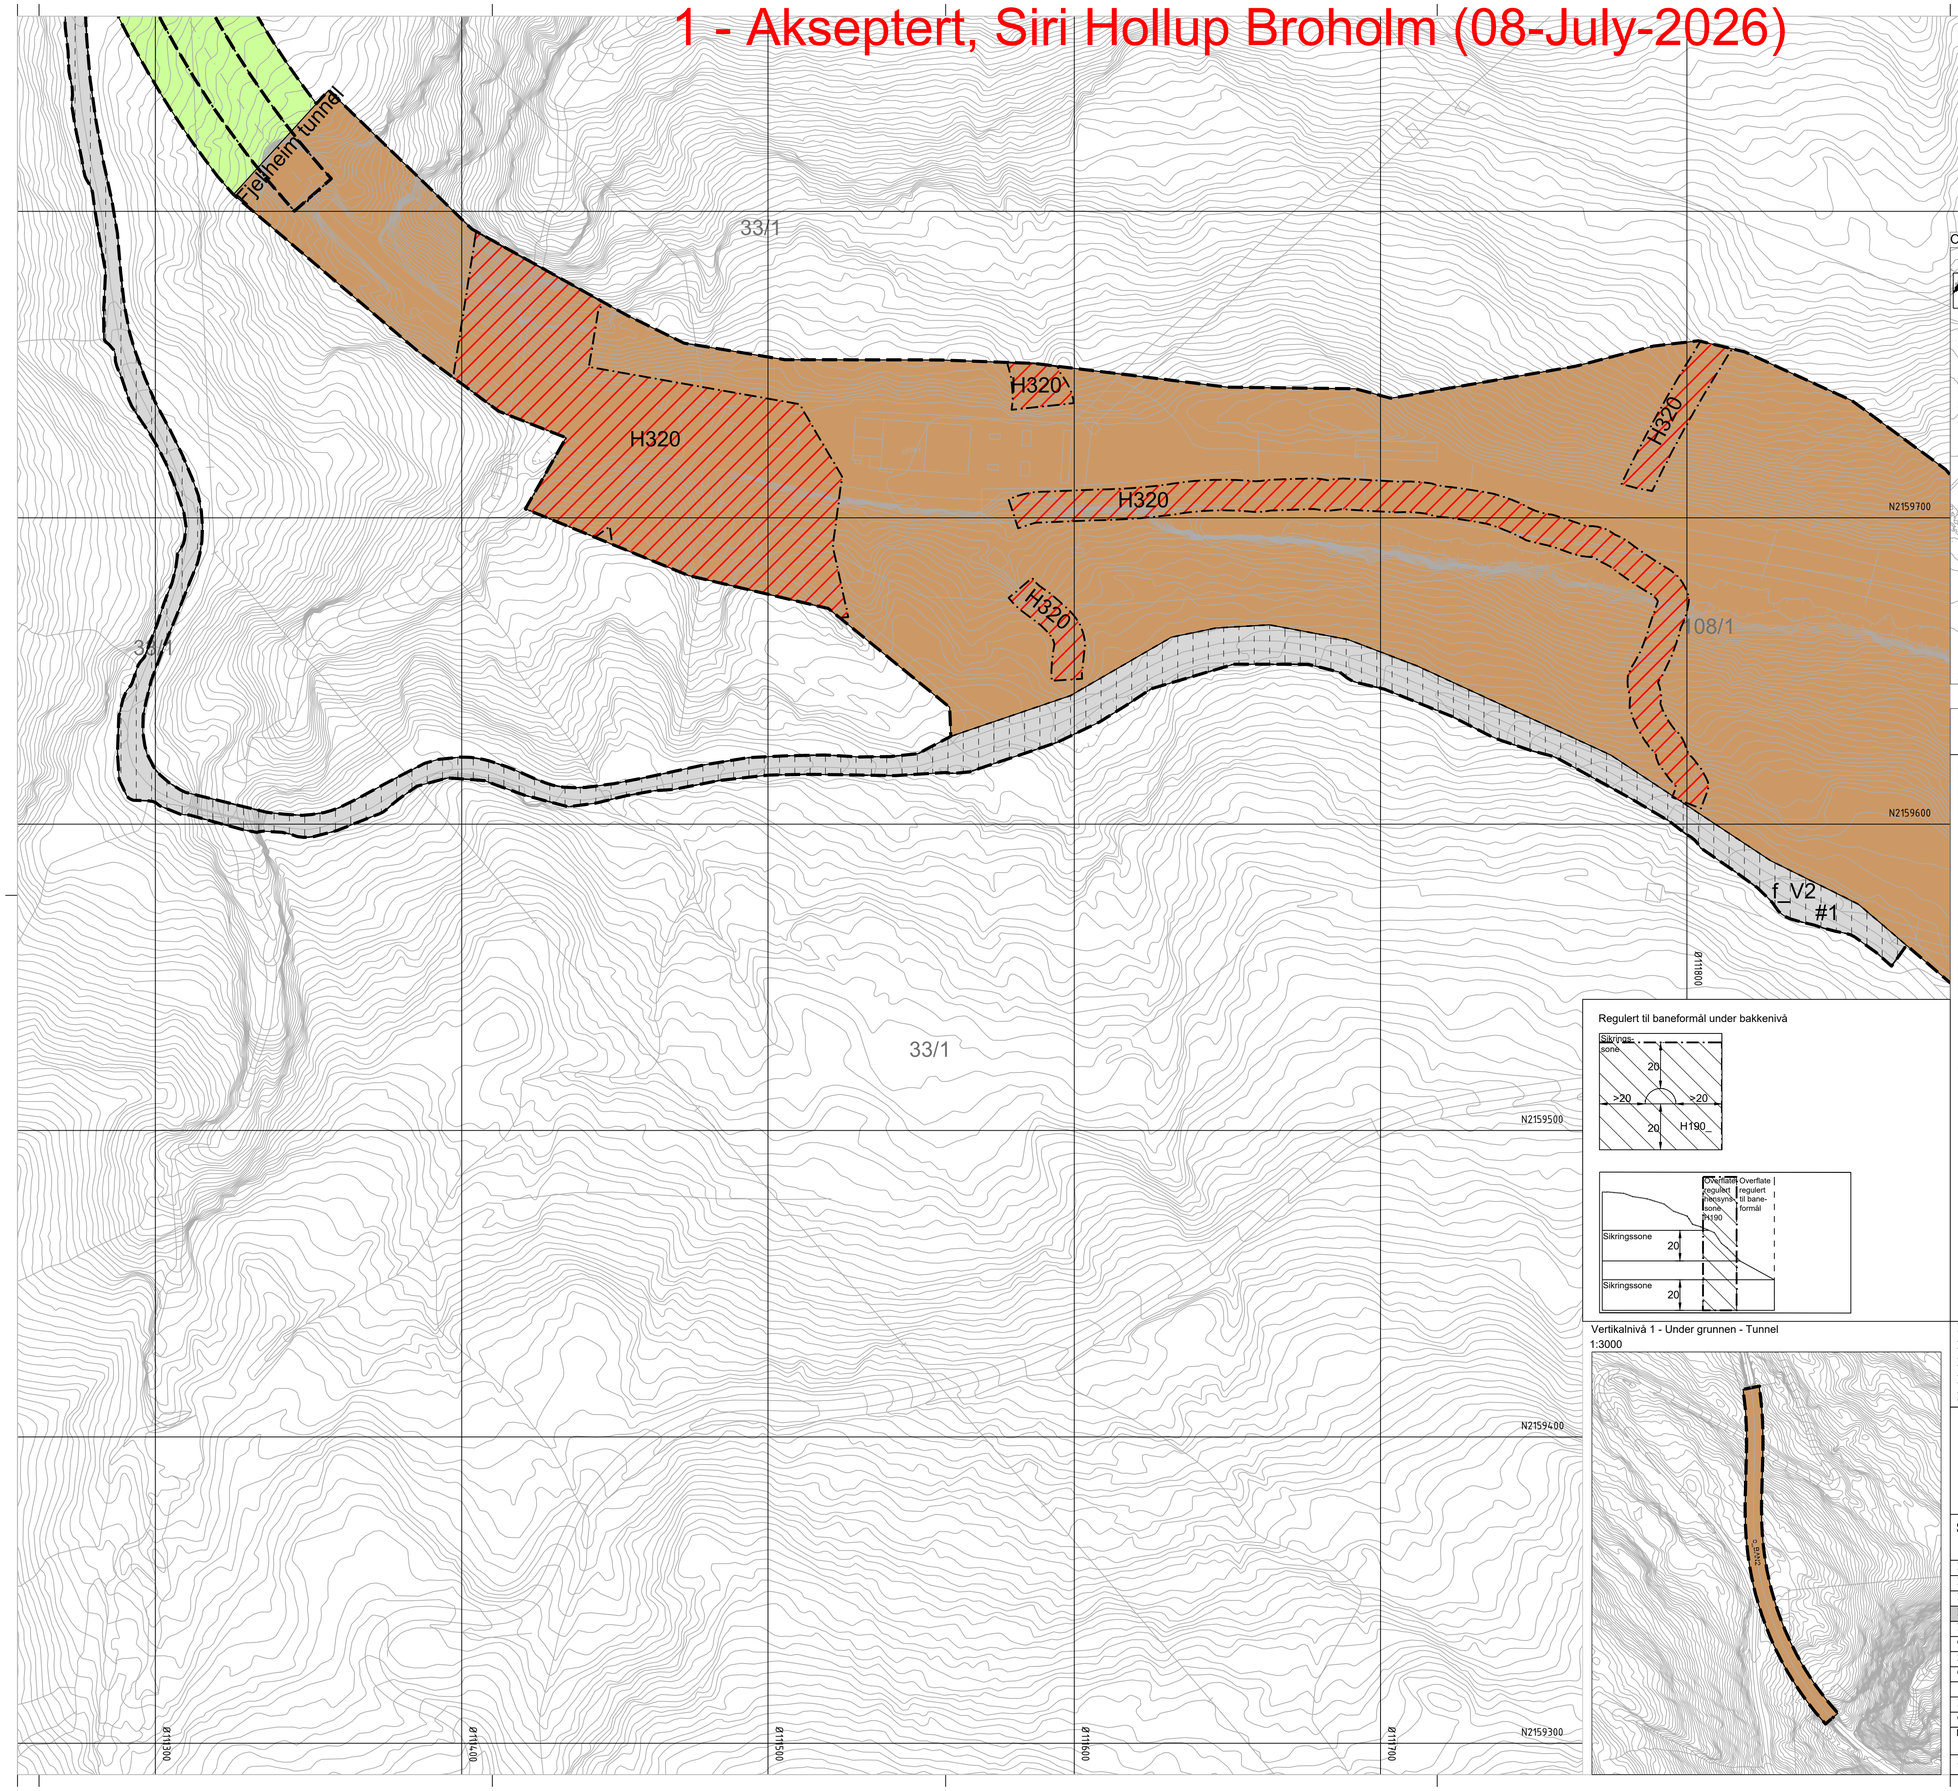

Oversiktskart kartblad 1:50000

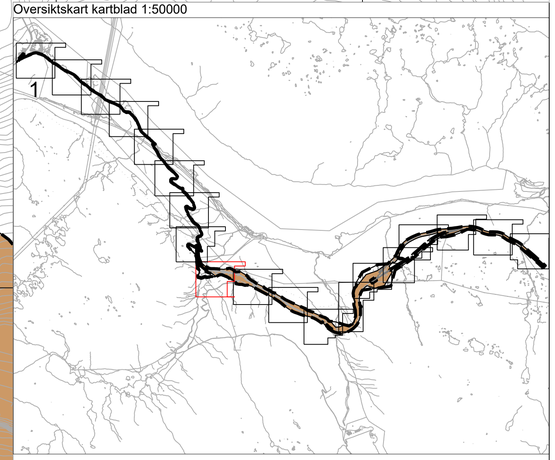

Kartblad 9 av 22

Tegnforklaring

Regulert til baneformål under bakkenivå

Vertikalnivå 1 - Under grunnen - Tunnel

1:3000

Reguleringsplan PBL 2008

§12-5. Nr. 2 - Samferdselsanlegg og teknisk infrastruktur

- f_V — Veg (2010)
- o_KV — Kjøreveg (2011)
- o_AVG — Annen veggrunn - grøntareal (2019)
- o_BAN — Bane (2020)

§12-5. Nr. 3 - Grønnstruktur

- VS — Vegetasjonsskjerm (3060)

§12-5. Nr. 5 - Landbruks-, natur- og friluftsformål samt reindrift

- LNFR — LNFR areal for nødvendige tiltak for landbruk og reindrift og gårdstilknyttet næringsvirksomhet basert på gårdens ressursgrunnlag (5100)

§12-6 - Hensynssoner

- H140 — Frisikt (140)
- H190 — Andre sikringssoner (190)
- H310 — Ras- og skredfare (310)
- H320_1 — Flomfare (320)
- H370 — Høyspenningsanlegg (inkl høyspentkabler) (370)
- H570_KM1 — Bevaring kulturmiljø (570)
- H730_KM1 — Båndlegging etter lov om kulturminner (730)

§12-7 - Bestemmelseområder

- #1-3 — Midlertidig bygge- og anleggsområde
- #4 og #8 — Snøoverbygg
- #5 — Viltovergang
- #6 — Rømningstunnel
- #7 — Restriksjoner for bruk av arealer av hensyn til viltovergangens funksjon

Linjesymbol

- Grense for sikringssone
- Grense for faresone
- Grense for angitt hensynssone
- Grense for båndleggingssone
- Planens begrensning
- Formålgrense
- Bestemmelsegrense
- Midlertidig bygge- og anleggrense
- Bebyggelse som forutsettes fjernet (1215)
- Frisiktlinje (1222)
- Tunnel (1254)

Punktsymboler

- Vegstenging\fysisk sperre (1231)
- Tunnelåpning (1253)

Illustrasjoner

- Skjæringer og fyllinger
- Illustrasjonslinje - Gjerde
- Eiendomsgrense
- Prosjektert spormidt

Kartopplysninger

Kilde for basiskart:	Bane NOR SF	Ekvidistanse:	1m
Dato for basiskart:	26.01.2026	Kartmålestokk:	1:1000 (A1)
Koordinatsystem:	EUREF89.NTM-17		0 25.0 50m
Høydegrunnlag:	NN2000		

N

Narvik kommune

Detaljregulering

Horisontalen kryssingsspor

Med tilhørende reguleringsbestemmelser

Arealplan-ID: 1806_2025001

Forslagsstiller: Bane NOR


SAKSBEHANDLING ETTER PLAN- OG BYGNINGSLOVEN


		SAKS-NR	DATO	SIGN
Dato	Revisjon			
Dato	Revisjon			
Dato	Revisjon			
Kommunestyret sitt vedtak				
Ny 2. gang behandling				
Offentlig ettersyn fra ..... til				
2. gangs behandling				
Offentlig ettersyn fra ..... til				
1. gangs behandling				
Kunngjøring av oppstart av planarbeid		202507428	22.05.2025	PRJE
Oppstartsmøte...		25/1690	09.05.2025	PRJE
PLANEN ER UTARBEIDET AV:		TEGNNR.	DATO	SIGN.
NIRAS		X-00108	07.07.2026	SORO

Det bekrefter at planen er i samsvar med kommunestyrets vedtak av

BekreftDato Dato — PLANSJEFNAVN Plansjef

1 - Akseptert, Siri Hollup Broholm (08-July-2026)

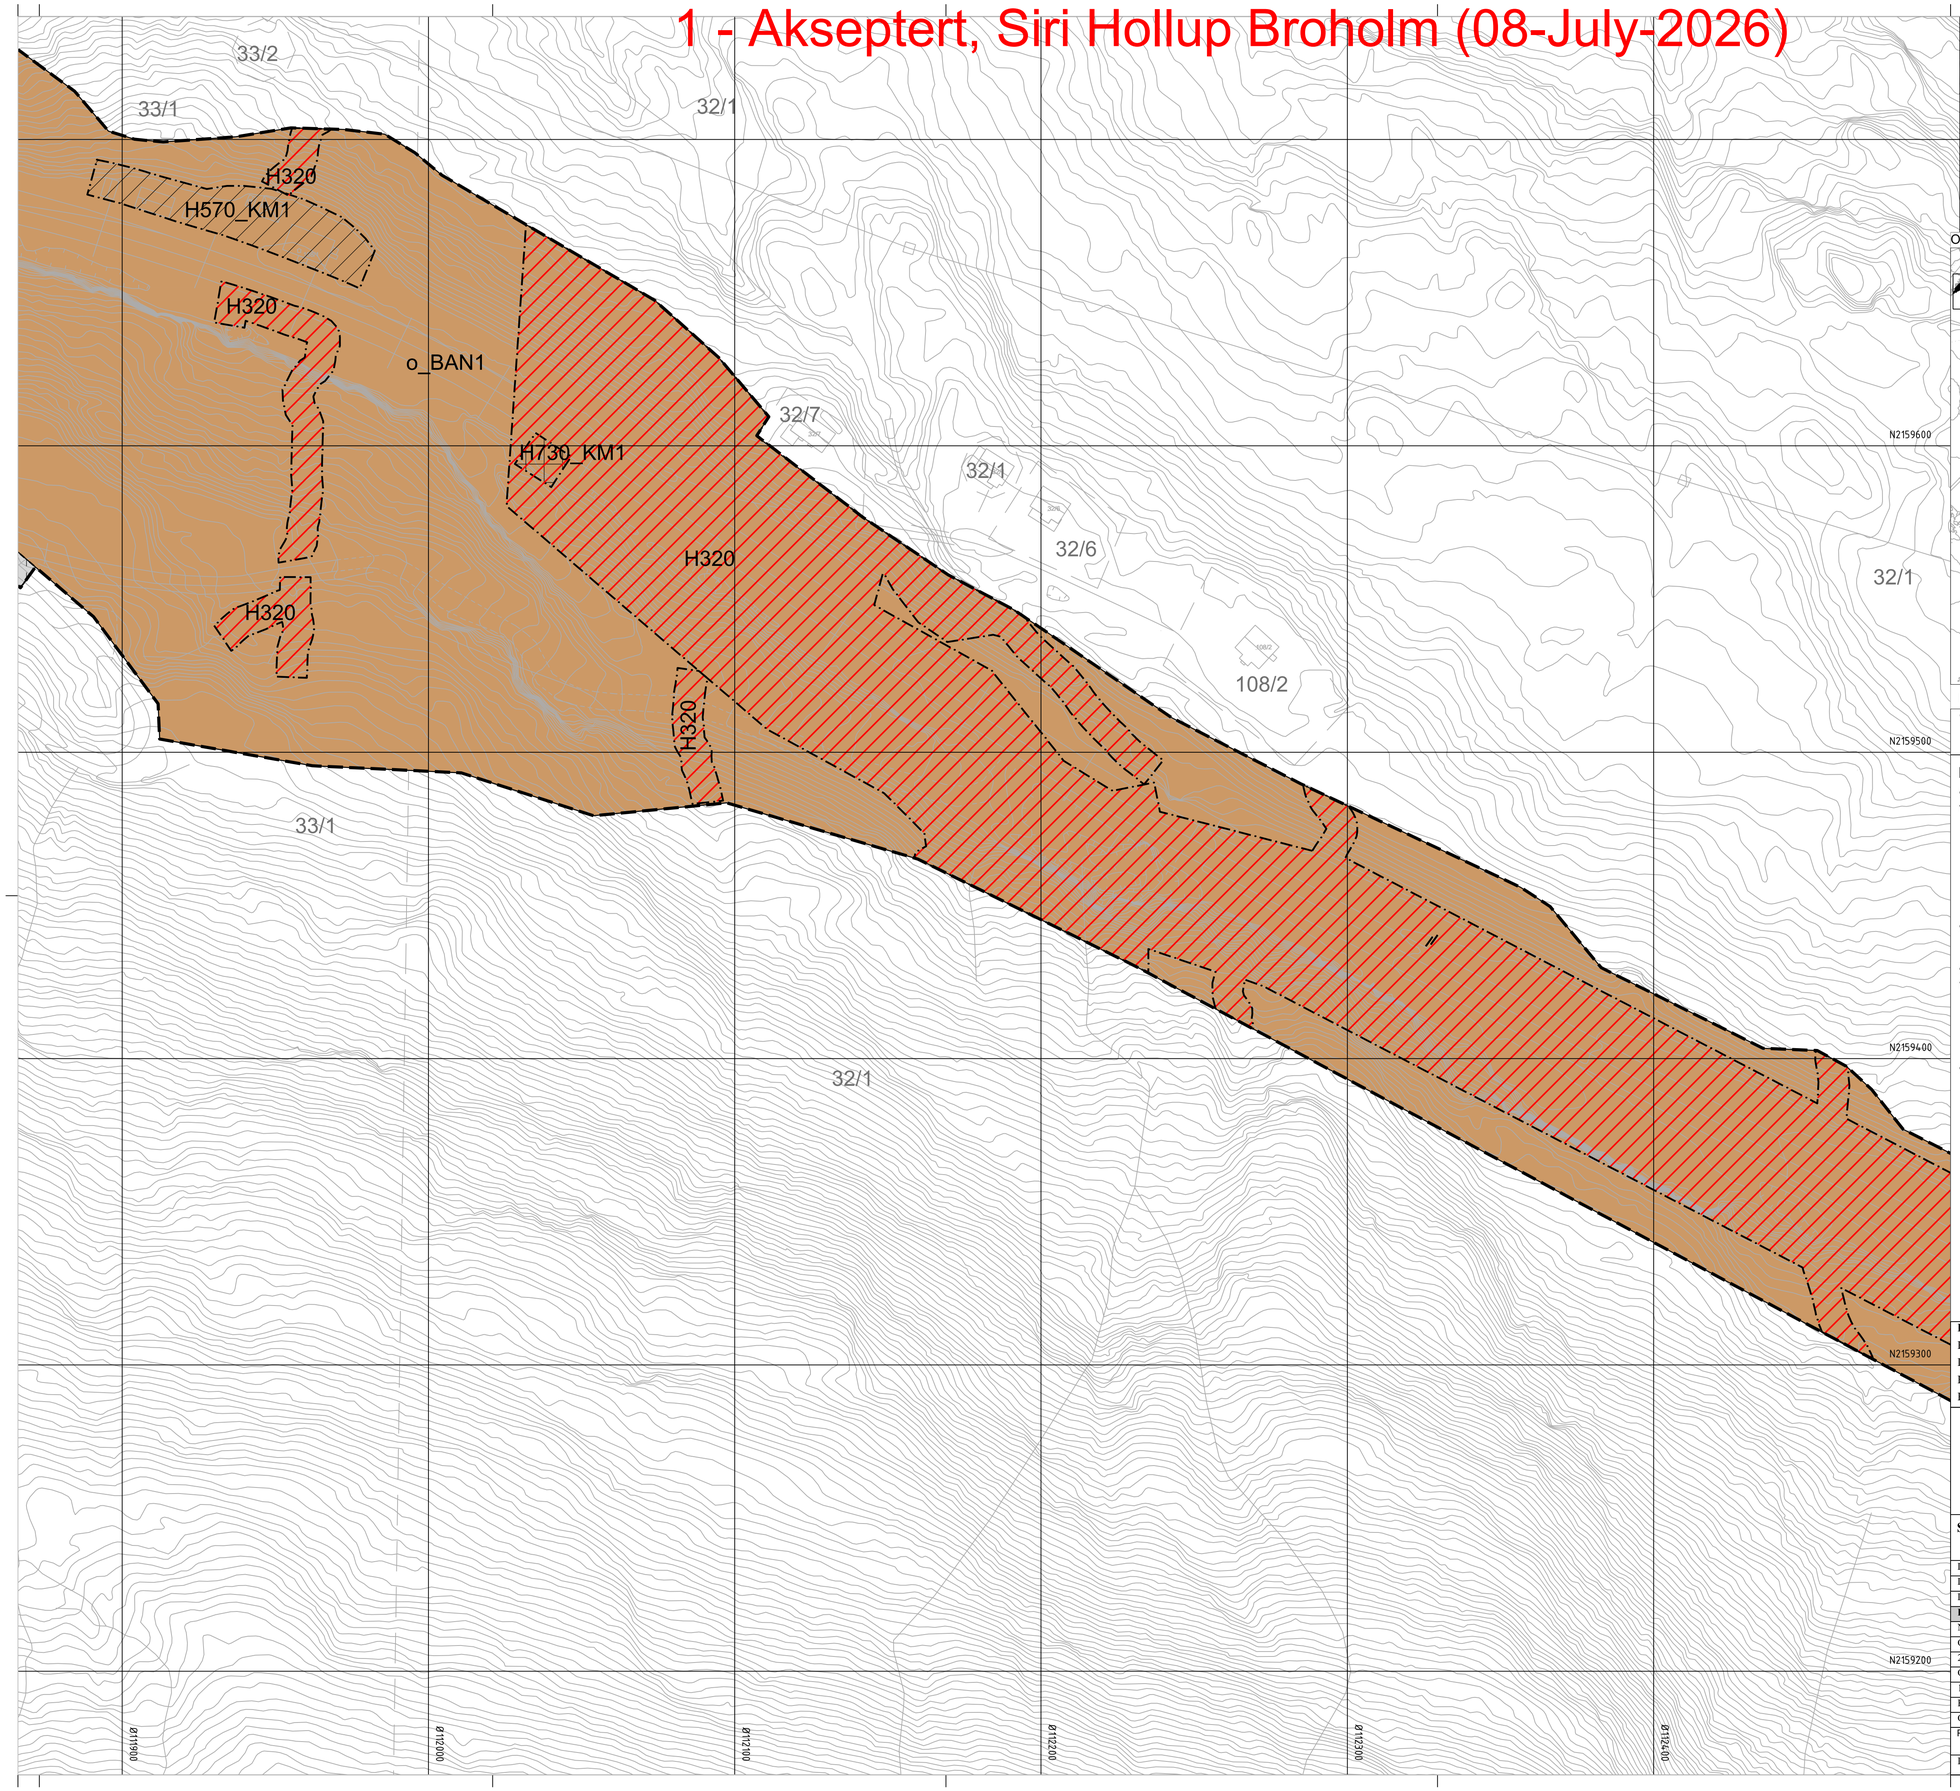

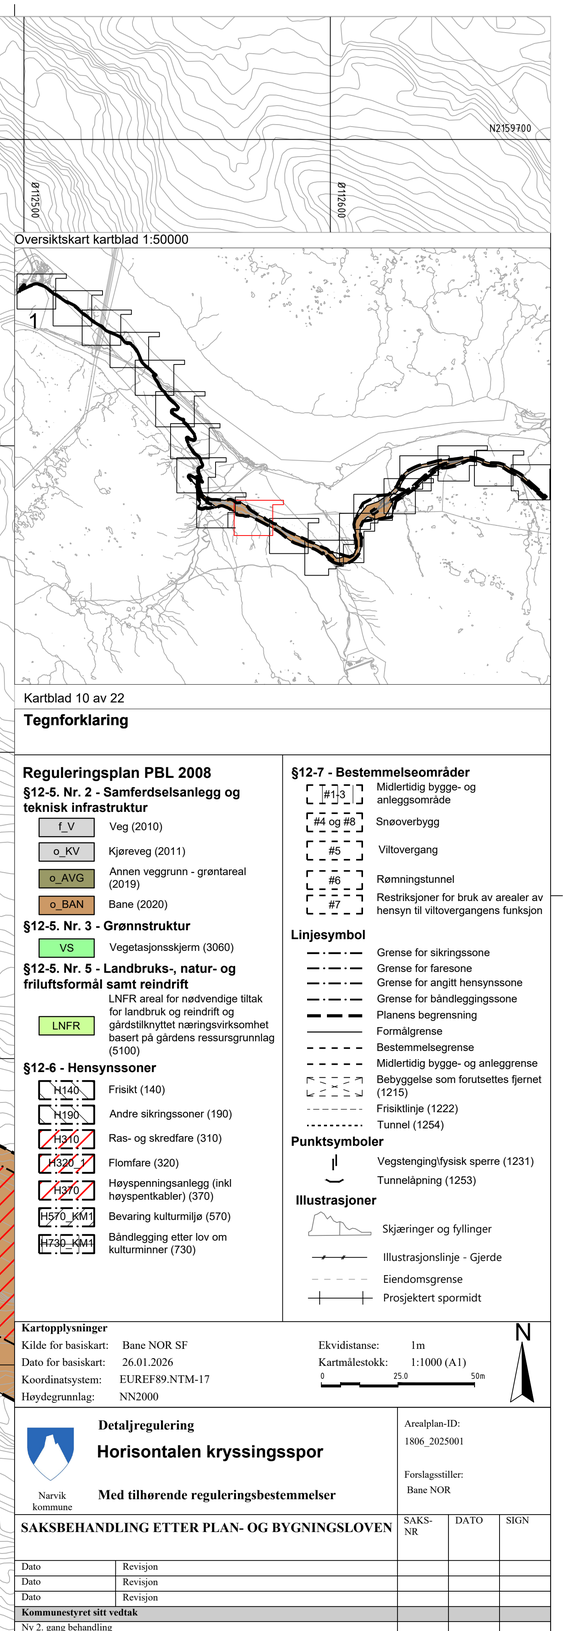

Oversiktskart kartblad 1:50000

Kartblad 10 av 22

Tegnforklaring

Reguleringsplan PBL 2008

§12-5. Nr. 2 - Samferdselsanlegg og teknisk infrastruktur

- f_V — Veg (2010)
- o_KV — Kjøreveg (2011)
- o_AVG — Annen veggrunn - grøntareal (2019)
- o_BAN — Bane (2020)

§12-5. Nr. 3 - Grønnstruktur

- VS — Vegetasjonsskjerm (3060)

§12-5. Nr. 5 - Landbruks-, natur- og friluftsformål samt reindrift

- LNFR — LNFR areal for nødvendige tiltak for landbruk og reindrift og gårdstilknyttet næringsvirksomhet basert på gårdens ressursgrunnlag (5100)

§12-6 - Hensynssoner

- H140 — Frisikt (140)
- H190 — Andre sikringssoner (190)
- H310 — Ras- og skredfare (310)
- H320_1 — Flomfare (320)
- H370 — Høyspenningsanlegg (inkl høyspentkabler) (370)
- H570_KM1 — Bevaring kulturmiljø (570)
- H730_KM1 — Båndlegging etter lov om kulturminner (730)

§12-7 - Bestemmelseområder

- #1-3 — Midlertidig bygge- og anleggsområde
- #4 og #8 — Snøoverbygg
- #5 — Viltovergang
- #6 — Rømningstunnel
- #7 — Restriksjoner for bruk av arealer av hensyn til viltovergangens funksjon

Linjesymbol

- Grense for sikringssone
- Grense for faresone
- Grense for angitt hensynssone
- Grense for båndleggingssone
- Planens begrensning
- Formålgrense
- Bestemmelsegrense
- Midlertidig bygge- og anleggrense
- Bebyggelse som forutsettes fjernet (1215)
- Frisiktlinje (1222)
- Tunnel (1254)

Punktsymboler

- Vegstenging\fysisk sperre (1231)
- Tunnelåpning (1253)

Illustrasjoner

- Skjæringer og fyllinger
- Illustrasjonslinje - Gjerde
- Eiendomsgrense
- Prosjektert spormidt

Kartopplysninger

Kilde for basiskart:	Bane NOR SF	Ekvidistanse:	1m
Dato for basiskart:	26.01.2026	Kartmålestokk:	1:1000 (A1)
Koordinatsystem:	EUREF89.NTM-17		0 25.0 50m
Høydegrunnlag:	NN2000		

N

Narvik kommune

Detaljregulering

Horisontalen kryssingsspor

Med tilhørende reguleringsbestemmelser

Arealplan-ID: 1806_2025001


Forslagsstiller: Bane NOR

SAKSBEHANDLING ETTER PLAN- OG BYGNINGSLOVEN


		SAKS-NR	DATO	SIGN
Dato	Revisjon			
Dato	Revisjon			
Dato	Revisjon			
Kommunestyret sitt vedtak				
Ny 2. gang behandling				
Offentlig ettersyn fra ..... til				
2. gangs behandling				
Offentlig ettersyn fra ..... til				
1. gangs behandling				
Kunngjøring av oppstart av planarbeid		202507428	22.05.2025	PRJE
Oppstartsmøte...		25/1690	09.05.2025	PRJE
PLANEN ER UTARBEIDET AV: NIRAS		TEGNNR	DATO	SIGN.
		X-00109	07.07.2026	SORO

Det bekreftes at planen er i samsvar med kommunestyrets vedtak av _____ _____
BekreftDato PLANSJEFNAVN
Dato Plansjef

1 - Akseptert, Siri Hollup Broholm (08-July-2026)

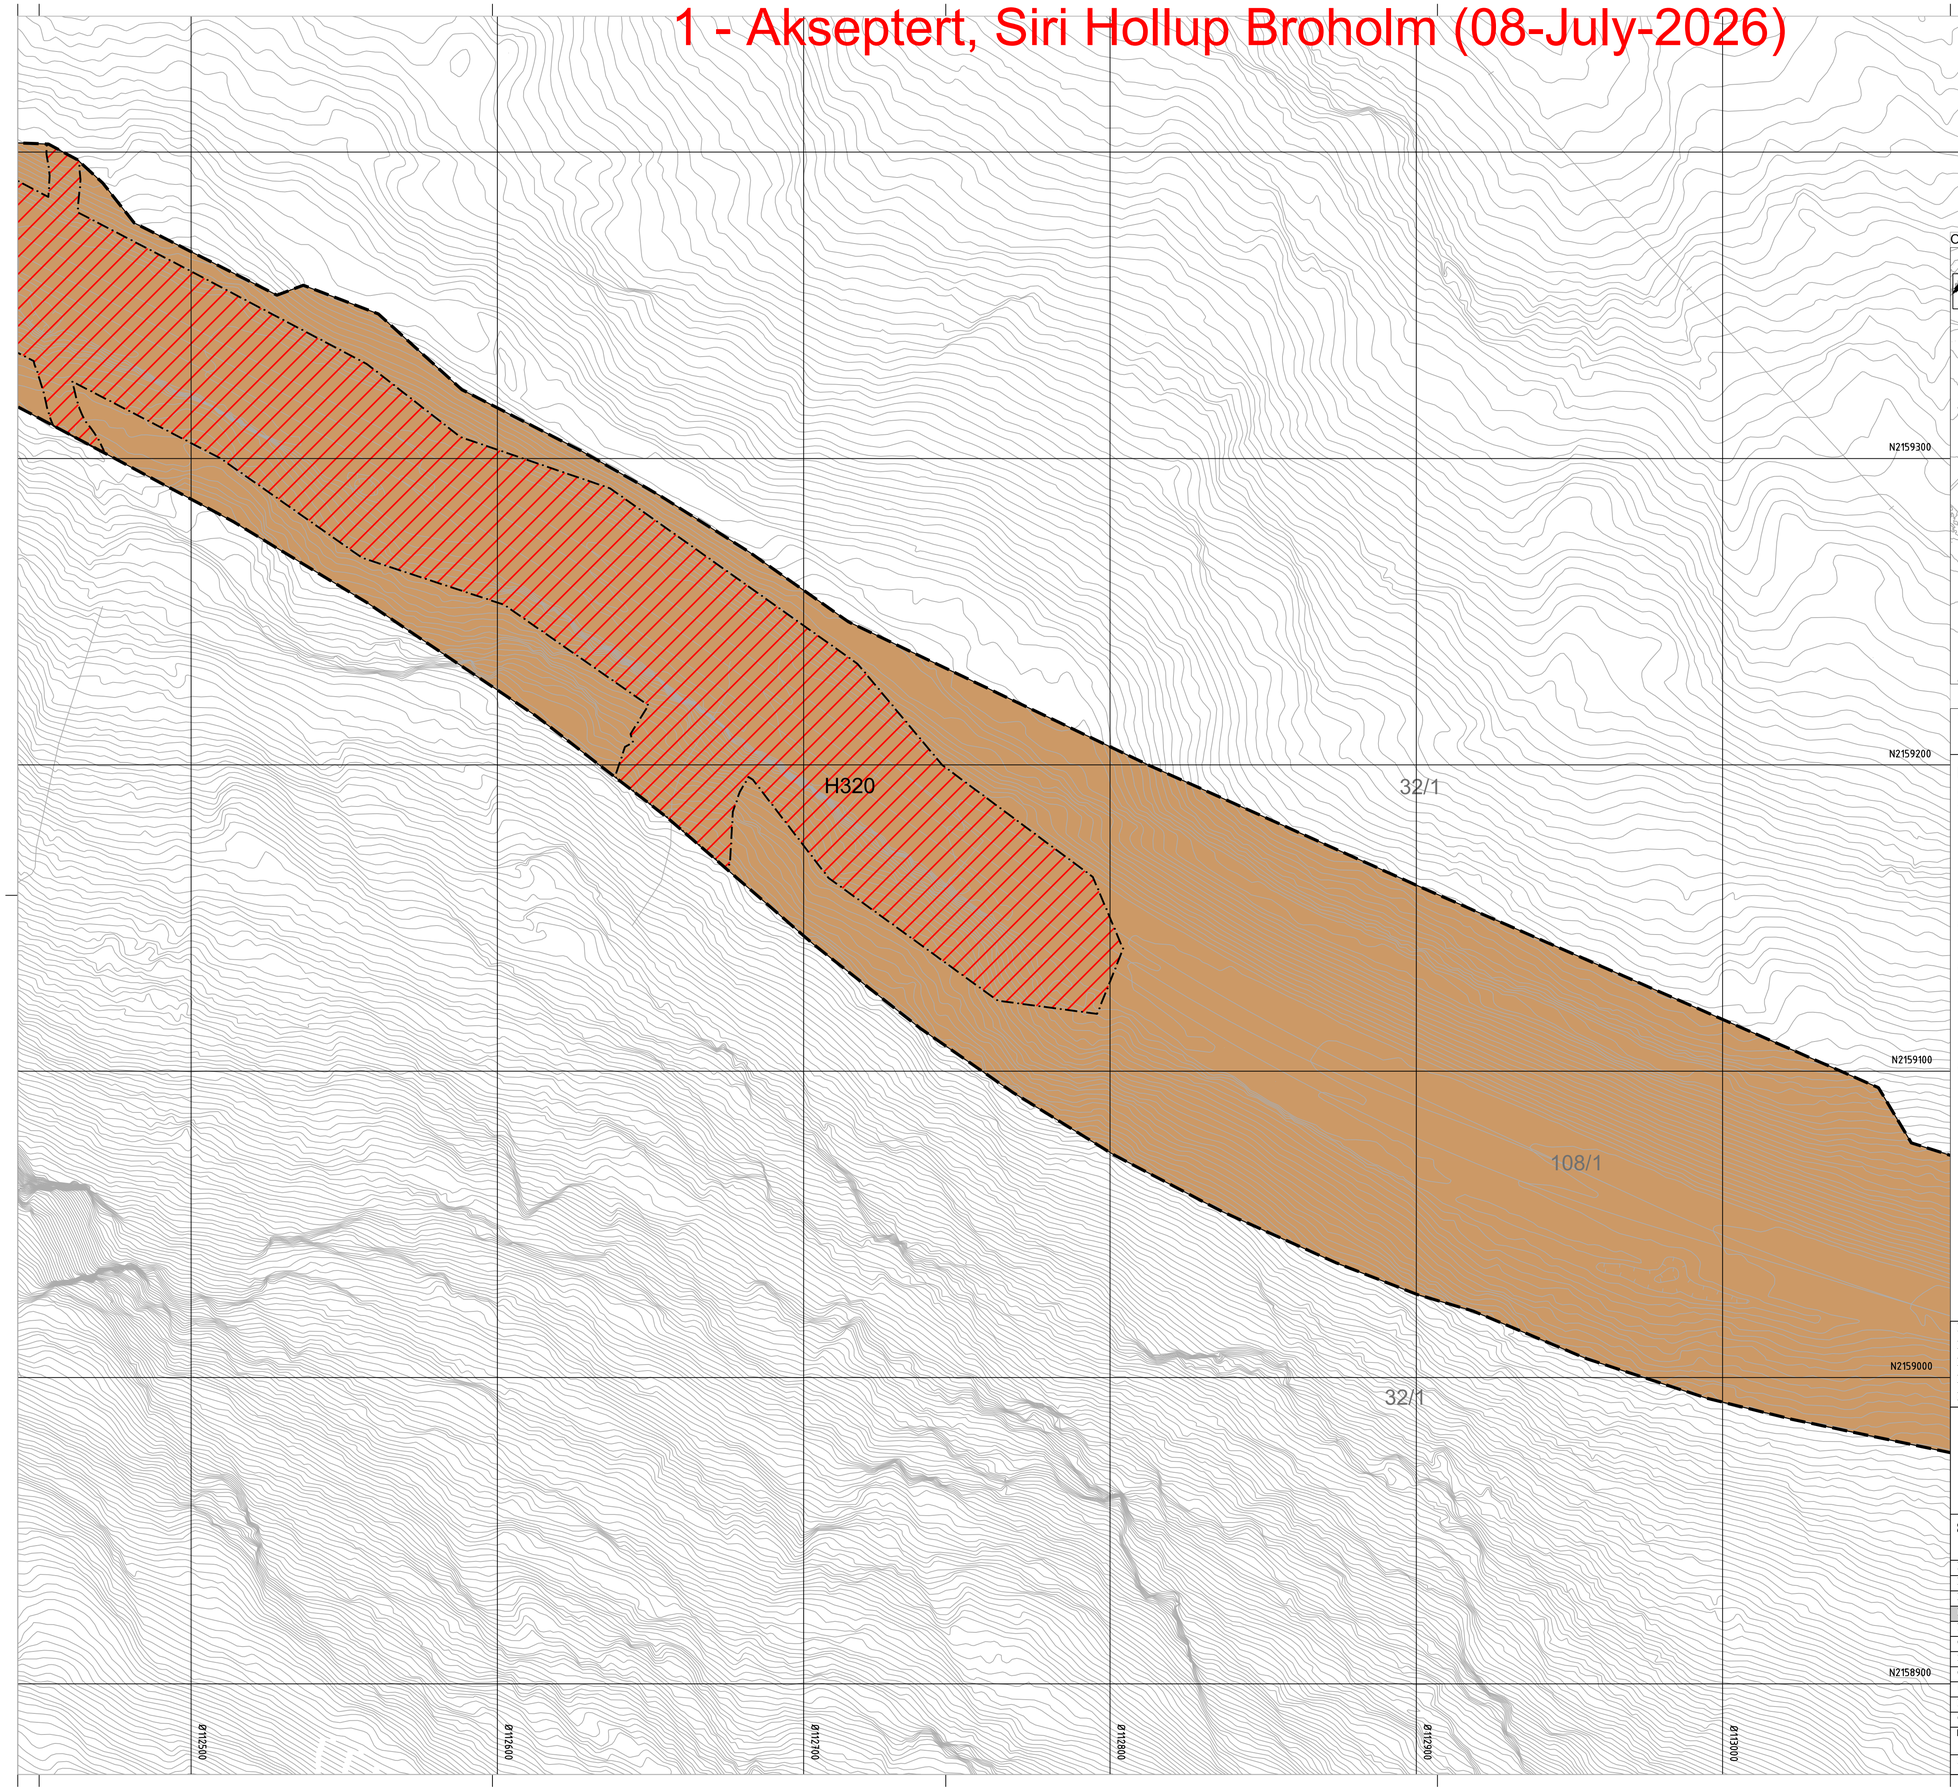

Oversiktskart kartblad 1:50000

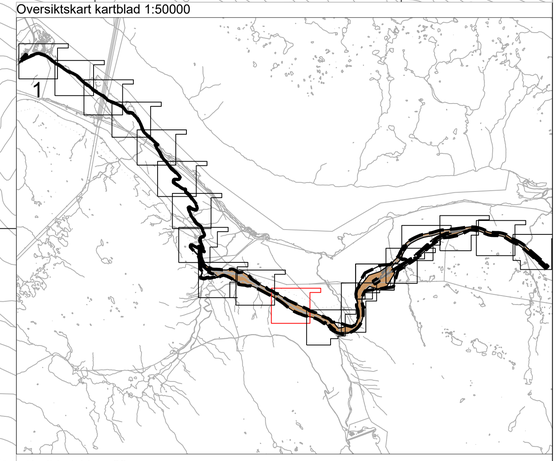

Kartblad 11 av 22

Tegnforklaring

Reguleringsplan PBL 2008

§12-5. Nr. 2 - Samferdselsanlegg og teknisk infrastruktur

- f_V — Veg (2010)
- o_KV — Kjøreveg (2011)
- o_AVG — Annen veggrunn - grøntareal (2019)
- o_BAN — Bane (2020)

§12-5. Nr. 3 - Grønnstruktur

- VS — Vegetasjonsskjerm (3060)

§12-5. Nr. 5 - Landbruks-, natur- og friluftsformål samt reindrift

- LNFR — LNFR areal for nødvendige tiltak for landbruk og reindrift og gårdstilknyttet næringsvirksomhet basert på gårdens ressursgrunnlag (5100)

§12-6 - Hensynssoner

- H140 — Frisikt (140)
- H190 — Andre sikringssoner (190)
- H310 — Ras- og skredfare (310)
- H320_1 — Flomfare (320)
- H370 — Høyspenningsanlegg (inkl høyspentkabler) (370)
- H570_KM1 — Bevaring kulturmiljø (570)
- H730_KM1 — Båndlegging etter lov om kulturminner (730)

§12-7 - Bestemmelseområder

- #1-3 — Midlertidig bygge- og anleggsområde
- #4 og #8 — Snøoverbygg
- #5 — Viltovergang
- #6 — Rømningstunnel
- #7 — Restriksjoner for bruk av arealer av hensyn til viltovergangens funksjon

Linjesymbol

- Grense for sikringssone
- Grense for faresone
- Grense for angitt hensynssone
- Grense for båndleggingssone
- Planens begrensning
- Formålgrense
- Bestemmelsegrense
- Midlertidig bygge- og anleggrense
- Bebyggelse som forutsettes fjernet (1215)
- Frisiktlinje (1222)
- Tunnel (1254)

Punktsymboler

- Vegstenging\fysisk sperre (1231)
- Tunnelåpning (1253)

Illustrasjoner

- Skjæringer og fyllinger
- Illustrasjonslinje - Gjerde
- Eiendomsgrense
- Prosjektert spormidt

Kartopplysninger

Kilde for basiskart:	Bane NOR SF	Ekvidistanse:	1m
Dato for basiskart:	26.01.2026	Kartmålestokk:	1:1000 (A1)
Koordinatsystem:	EUREF89.NTM-17		
Høydegrunnlag:	NN2000		

0 25.0 50m

N

Narvik kommune

Detaljregulering

Horisontalen kryssingsspor

Med tilhørende reguleringsbestemmelser

Arealplan-ID: 1806_2025001


Forslagsstiller: Bane NOR

SAKSBEHANDLING ETTER PLAN- OG BYGNINGSLOVEN	SAKS-NR	DATO	SIGN
Dato Revisjon			
Dato Revisjon			
Dato Revisjon			
Kommunestyret sitt vedtak			
Ny 2. gang behandling			
Offentlig ettersyn fra ..... til			
2. gangs behandling			
Offentlig ettersyn fra ..... til			
1. gangs behandling			
Kunngjøring av oppstart av planarbeid	202507428	22.05.2025	PRJE
Oppstartsmøte...	25/1690	09.05.2025	PRJE
PLANEN ER UTARBEIDET AV: NIRAS	TEGNNR.	DATO	SIGN.
	X-00110	07.07.2026	SORO


Det bekreftes at planen er i samsvar med kommunestyrets vedtak av

BekreftDato PLANSJEFNAVN
Dato Plansjef

1 - Akseptert, Siri Hollup Broholm (08-July-2026)

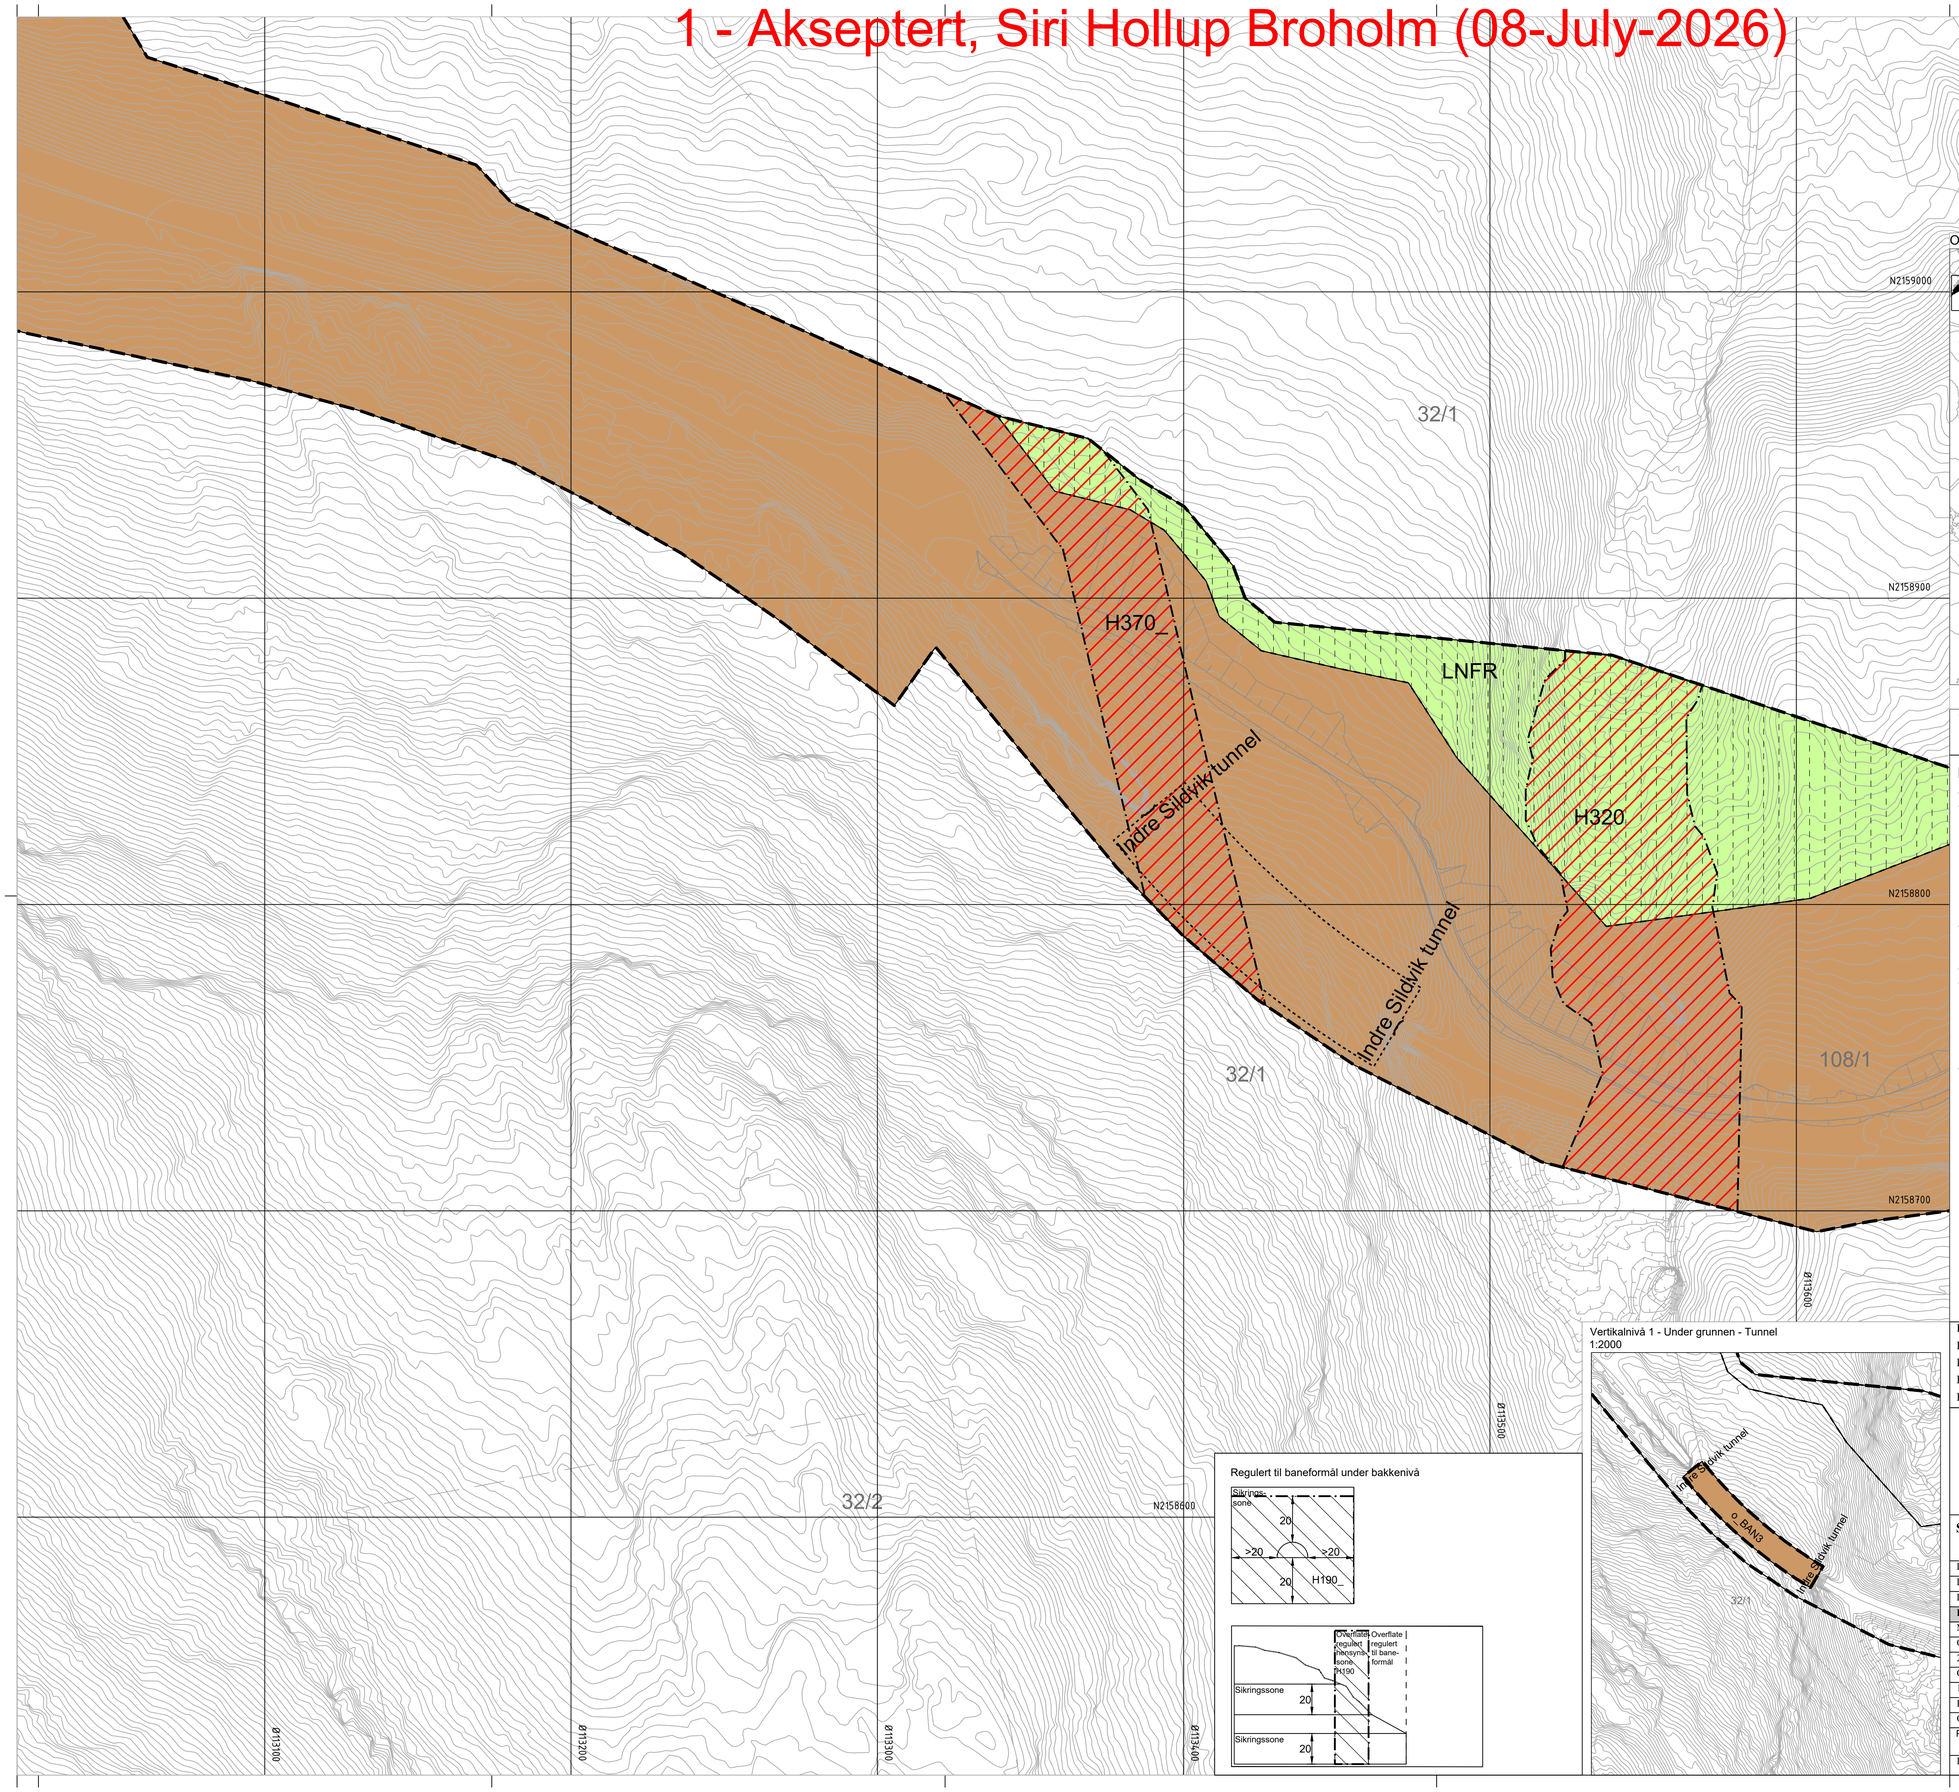

Oversiktskart kartblad 1:50000

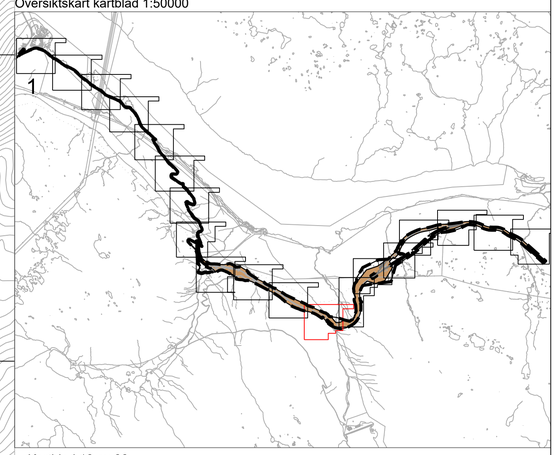

Kartblad 12 av 22

Tegnforklaring

Reguleringsplan PBL 2008

§12-5. Nr. 2 - Samferdselsanlegg og teknisk infrastruktur

- f_V — Veg (2010)
- o_KV — Kjøreveg (2011)
- o_AVG — Annen veggrunn - grøntareal (2019)
- o_BAN — Bane (2020)

§12-5. Nr. 3 - Grønnstruktur

- VS — Vegetasjonsskjerm (3060)

§12-5. Nr. 5 - Landbruks-, natur- og friluftsformål samt reindrift

- LNFR — LNFR areal for nødvendige tiltak for landbruk og reindrift og gårdstilknyttet næringsvirksomhet basert på gårdens ressursgrunnlag (5100)

§12-6 - Hensynssoner

- H140 — Frisikt (140)
- H190 — Andre sikringssoner (190)
- H310 — Ras- og skredfare (310)
- H320_1 — Flomfare (320)
- H370 — Høyspenningsanlegg (inkl høyspentkabler) (370)
- H570_KM1 — Bevaring kulturmiljø (570)
- H730_KM1 — Båndlegging etter lov om kulturminner (730)

§12-7 - Bestemmelseområder

- #1-3 — Midlertidig bygge- og anleggsområde
- #4 og #8 — Snøoverbygg
- #5 — Viltovergang
- #6 — Rømningstunnel
- #7 — Restriksjoner for bruk av arealer av hensyn til viltovergangens funksjon

Linjesymbol

- Grense for sikringssone
- Grense for faresone
- Grense for angitt hensynssone
- Grense for båndleggingssone
- Planens begrensning
- Formålgrense
- Bestemmelsegrense
- Midlertidig bygge- og anleggrense
- Bebyggelse som forutsettes fjernet (1215)
- Frisiktlinje (1222)
- Tunnel (1254)

Punktsymboler

- Vegstenging\fysisk sperre (1231)
- Tunnelåpning (1253)

Illustrasjoner

- Skjæringer og fyllinger
- Illustrasjonslinje - Gjerde
- Eiendomsgrense
- Prosjektert spormidt

Regulert til baneformål under bakkenivå

Vertikalnivå 1 - Under grunnen - Tunnel
1:2000

Kartopplysninger

Kilde for basiskart:	Bane NOR SF	Ekvidistanse:	1m
Dato for basiskart:	26.01.2026	Kartmålestokk:	1:1000 (A1)
Koordinatsystem:	EUREF89.NTM-17		0 25.0 50m
Høydegrunnlag:	NN2000		

N

Narvik kommune

Detaljregulering

Horisontalen kryssingsspor

Med tilhørende reguleringsbestemmelser


Arealplan-ID: 1806_2025001

Forslagsstiller: Bane NOR

SAKSBEHANDLING ETTER PLAN- OG BYGNINGSLOVEN

		SAKS-NR	DATO	SIGN
Dato	Revisjon			
Dato	Revisjon			
Dato	Revisjon			
Kommunestyret sitt vedtak				
Ny 2. gang behandling				
Offentlig ettersyn fra ..... til				
2. gangs behandling				
Offentlig ettersyn fra ..... til				
1. gangs behandling				
Kunngjøring av oppstart av planarbeid		202507428	22.05.2025	PRJE
Oppstartsmøte...		25/1690	09.05.2025	PRJE
PLANEN ER UTARBEIDET AV: NIRAS		TEGNNR.	DATO	SIGN.
		X-00111	07.07.2026	SORO
Det bekrefter at planen er i samsvar med kommunestyrets vedtak av		Bekreftet Dato	PLANSJEFNAVN Plansjef	

1 - Akseptert, Siri Hollup Broholm (08-July-2026)

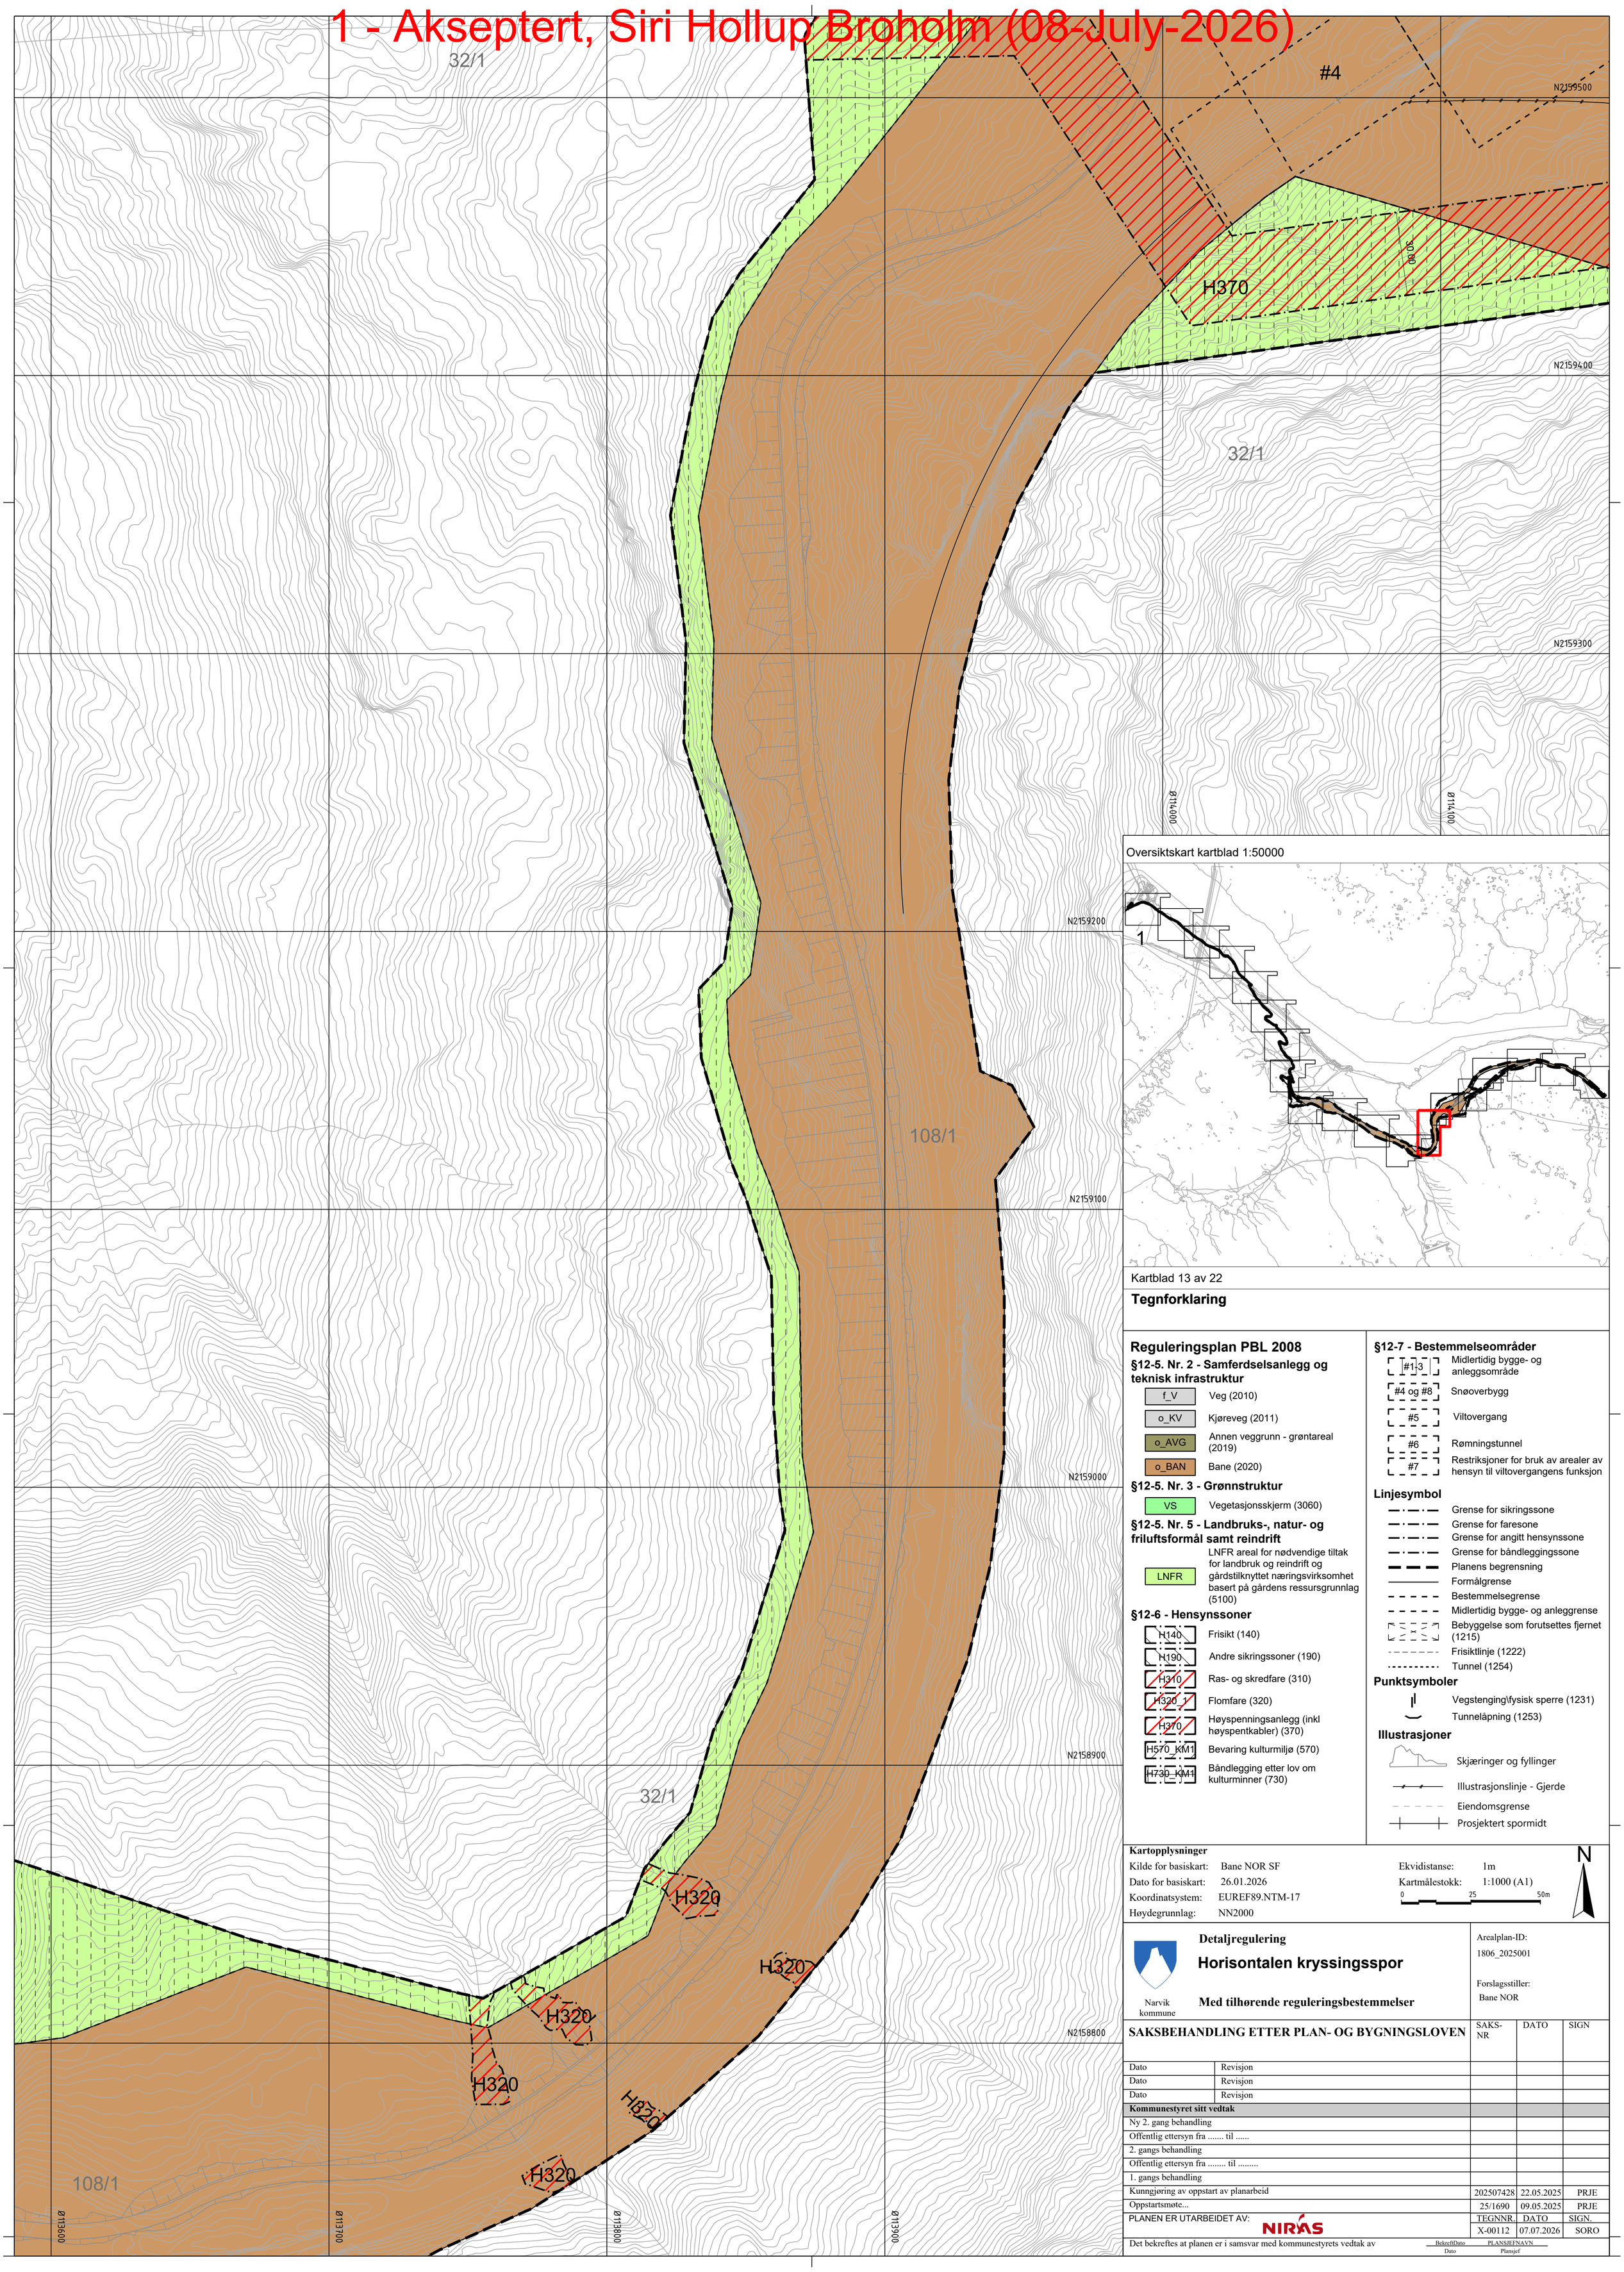

Oversiktskart kartblad 1:50000

Kartblad 13 av 22

Tegnforklaring

Reguleringsplan PBL 2008

§12-5. Nr. 2 - Samferdselsanlegg og teknisk infrastruktur

- f_V — Veg (2010)
- o_KV — Kjøreveg (2011)
- o_AVG — Annen veggrunn - grøntareal (2019)
- o_BAN — Bane (2020)

§12-5. Nr. 3 - Grønnstruktur

- VS — Vegetasjonsskjerm (3060)

§12-5. Nr. 5 - Landbruks-, natur- og friluftsformål samt reindrift

- LNFR — LNFR areal for nødvendige tiltak for landbruk og reindrift og gårdstilknyttet næringsvirksomhet basert på gårdens ressursgrunnlag (5100)

§12-6 - Hensynssoner

- H140 — Frisikt (140)
- H190 — Andre sikringssoner (190)
- H310 — Ras- og skredfare (310)
- H320_1 — Flomfare (320)
- H370 — Høyspenningsanlegg (inkl høyspentkabler) (370)
- H570_KM1 — Bevaring kulturmiljø (570)
- H730_KM1 — Båndlegging etter lov om kulturminner (730)

§12-7 - Bestemmelseområder

- #1-3 — Midlertidig bygge- og anleggsområde
- #4 og #8 — Snøoverbygg
- #5 — Viltovergang
- #6 — Rømningstunnel
- #7 — Restriksjoner for bruk av arealer av hensyn til viltovergangens funksjon

Linjesymbol

- Grense for sikringssone
- Grense for faresone
- Grense for angitt hensynssone
- Grense for båndleggingssone
- Planens begrensning
- Formålgrense
- Bestemmelsegrense
- Midlertidig bygge- og anleggrense
- Bebyggelse som forutsettes fjernet (1215)
- Frisiktlinje (1222)
- Tunnel (1254)

Punktsymboler

- Vegstenging\fysisk sperre (1231)
- Tunnelåpning (1253)

Illustrasjoner

- Skjæringer og fyllinger
- Illustrasjonslinje - Gjerde
- Eiendomsgrense
- Prosjektert spormidt

Kartopplysninger

Kilde for basiskart:	Bane NOR SF	Ekvidistanse:	1m
Dato for basiskart:	26.01.2026	Kartmålestokk:	1:1000 (A1)
Koordinatsystem:	EUREF89.NTM-17		0 25 50m
Høydegrunnlag:	NN2000		

N

Narvik kommune

Detaljregulering

Horisontalen kryssingsspor

Med tilhørende reguleringsbestemmelser

Arealplan-ID: 1806_2025001

Forslagsstiller: Bane NOR


SAKSBEHANDLING ETTER PLAN- OG BYGNINGSLOVEN

		SAKS-NR	DATO	SIGN
Dato	Revisjon			
Dato	Revisjon			
Dato	Revisjon			
Kommunestyret sitt vedtak				
Ny 2. gang behandling				
Offentlig ettersyn fra ..... til				
2. gangs behandling				
Offentlig ettersyn fra ..... til				
1. gangs behandling				
Kunngjøring av oppstart av planarbeid		202507428	22.05.2025	PRJE
Oppstartsmøte...		25/1690	09.05.2025	PRJE
PLANEN ER UTARBEIDET AV: NIRAS		TEGNNR.	DATO	SIGN.
		X-00112	07.07.2026	SORO

Det bekreftes at planen er i samsvar med kommunestyrets vedtak av

BekreftDato PLANSJEFNAVN
Dato Plansjef

1 - Akseptert, Siri Hollup Broholm (08-July-2026)

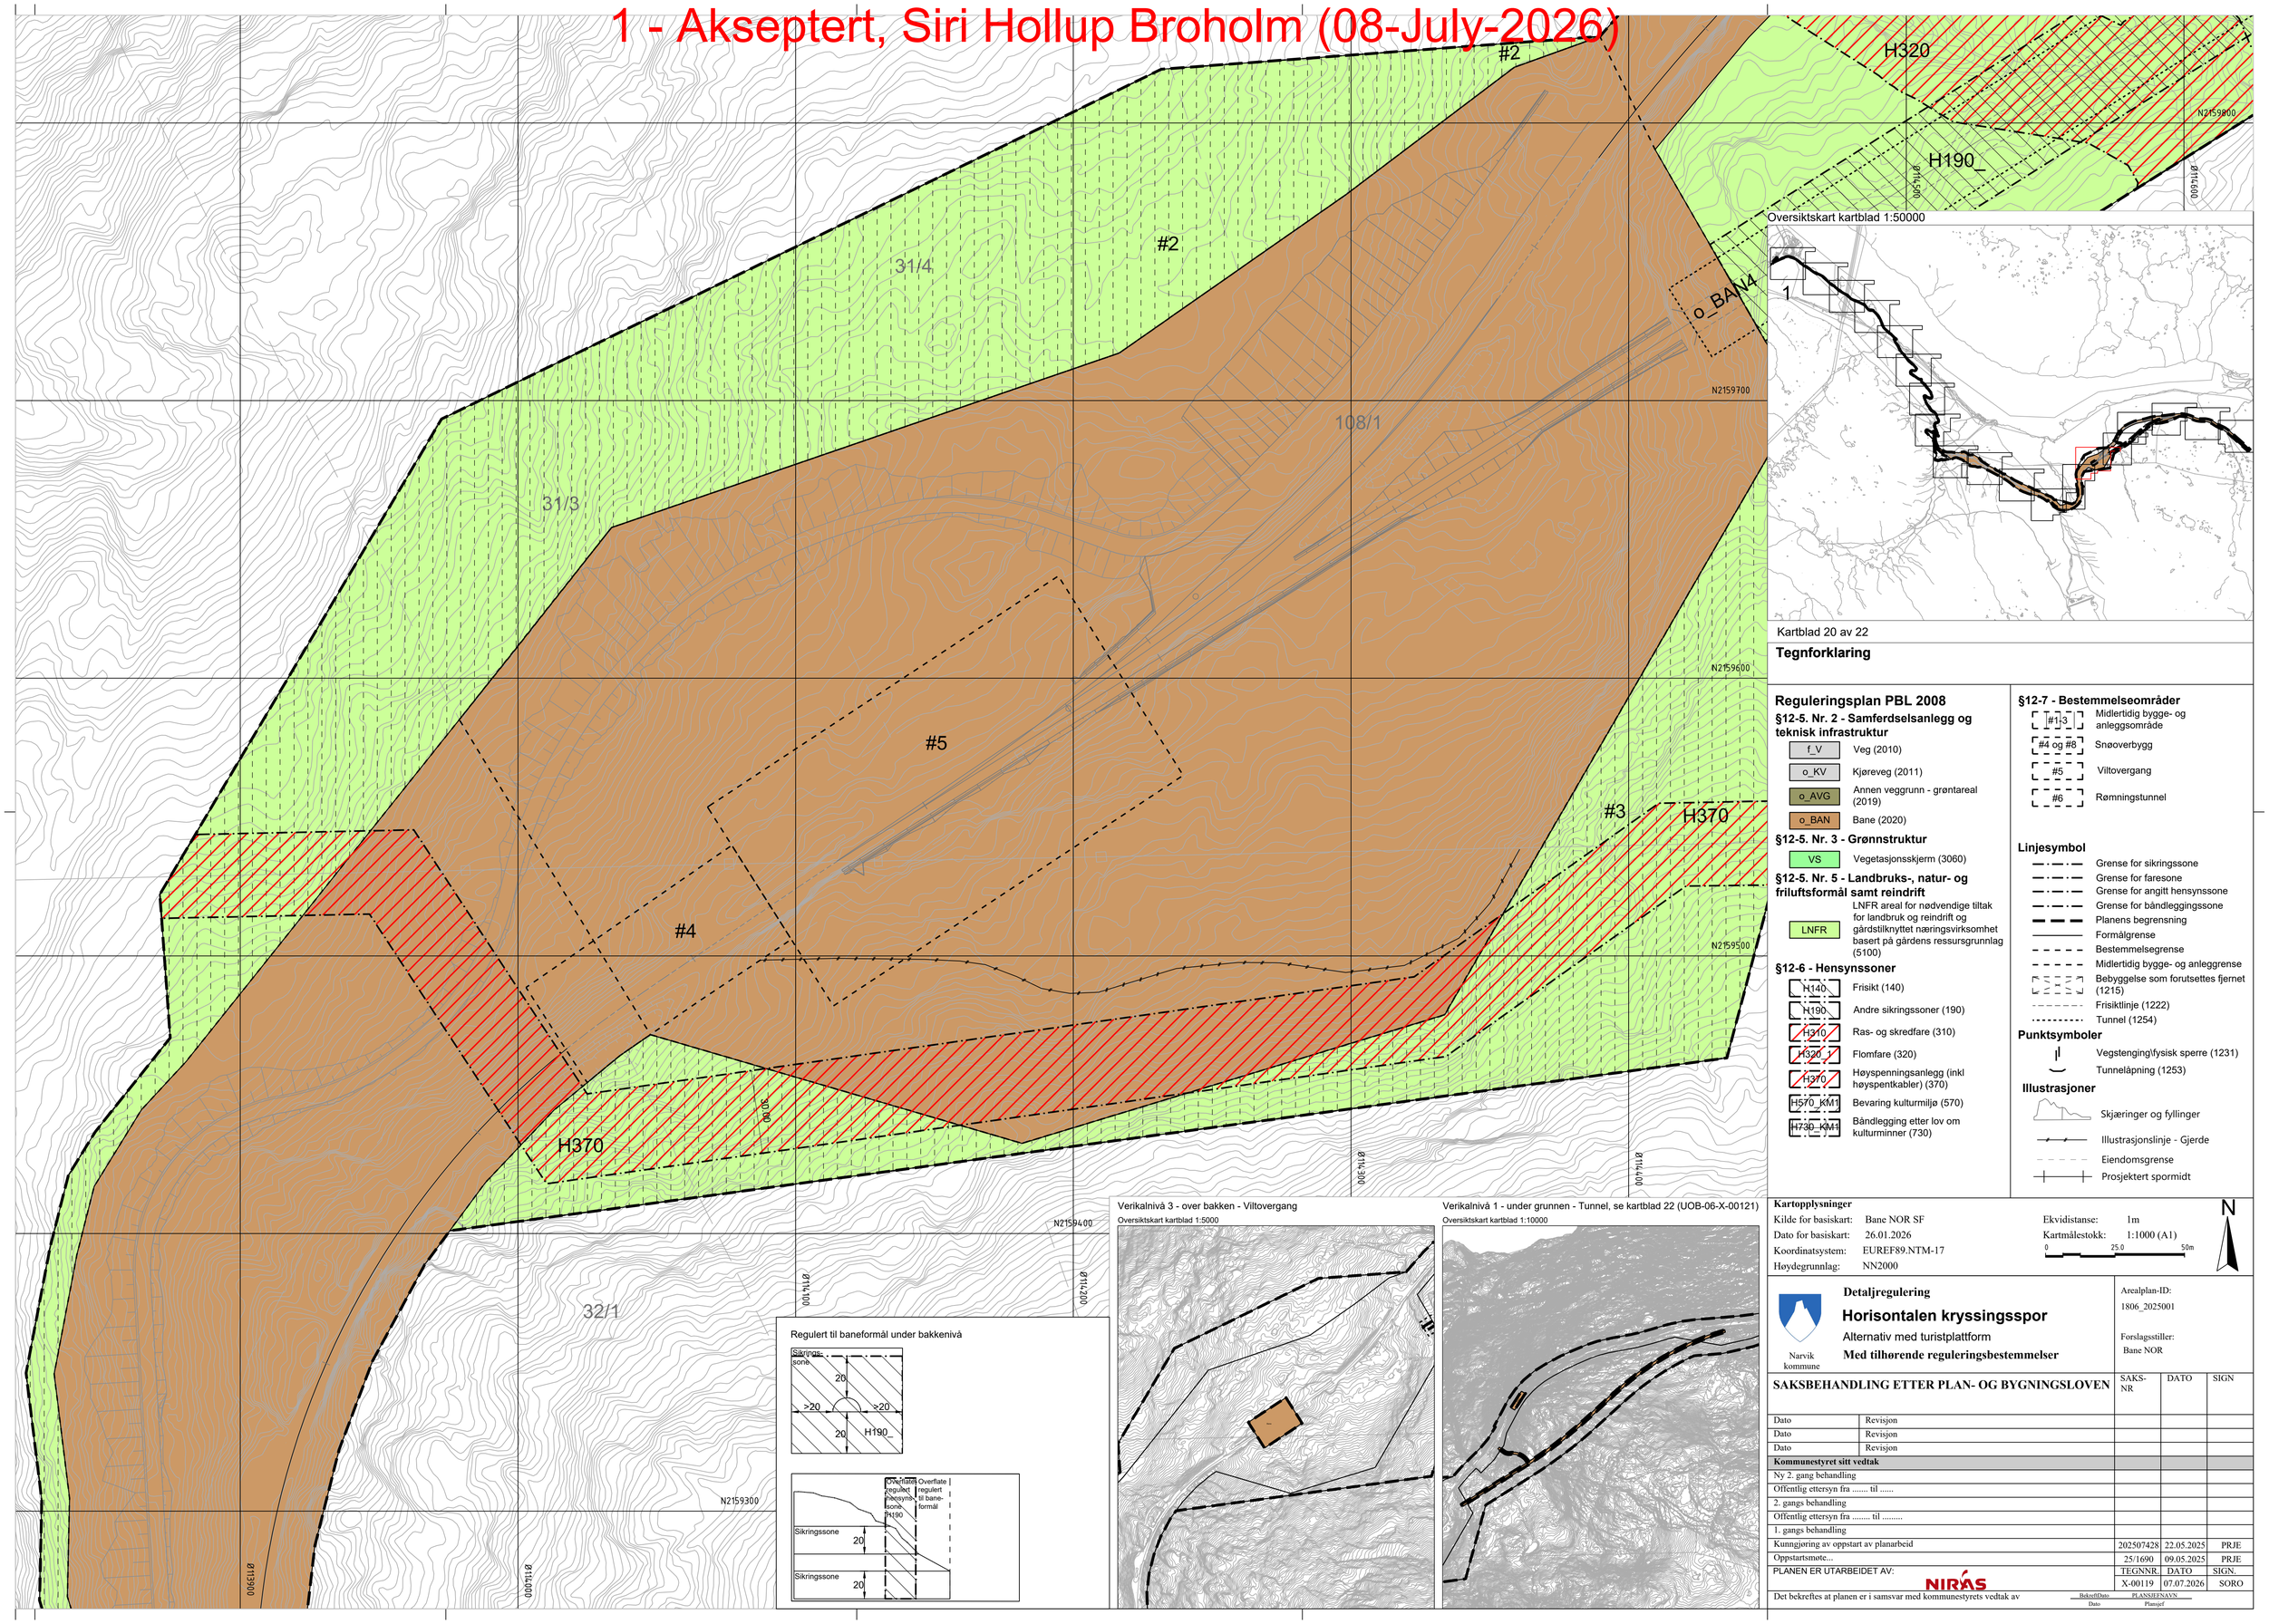

Oversiktskart kartblad 1:50000

Kartblad 20 av 22

Tegnforklaring

Reguleringsplan PBL 2008

§12-5. Nr. 2 - Samferdselsanlegg og teknisk infrastruktur

- f_V — Veg (2010)
- o_KV — Kjøreveg (2011)
- o_AVG — Annen veggrunn - grøntareal (2019)
- o_BAN — Bane (2020)

§12-5. Nr. 3 - Grønnstruktur

- VS — Vegetasjonsskjerm (3060)

§12-5. Nr. 5 - Landbruks-, natur- og friluftsformål samt reindrift

- LNFR — LNFR areal for nødvendige tiltak for landbruk og reindrift og gårdstilknyttet næringsvirksomhet basert på gårdens ressursgrunnlag (5100)

§12-6 - Hensynssoner

- H140 — Frisikt (140)
- H190 — Andre sikringssoner (190)
- H310 — Ras- og skredfare (310)
- H320_1 — Flomfare (320)
- H370 — Høyspenningsanlegg (inkl høyspentkabler) (370)
- H570_KM1 — Bevaring kulturmiljø (570)
- H730_KM1 — Båndlegging etter lov om kulturminner (730)

§12-7 - Bestemmelseområder

- #1-3 — Midlertidig bygge- og anleggsområde
- #4 og #8 — Snøoverbygg
- #5 — Viltovergang
- #6 — Rømningstunnel

Linjesymbol

- Grense for sikringssone
- Grense for faresone
- Grense for angitt hensynssone
- Grense for båndleggingssone
- Planens begrensning
- Formålgrense
- Bestemmelsegrense
- Midlertidig bygge- og anleggrense
- Bebyggelse som forutsettes fjernet (1215)
- Frisiktlinje (1222)
- Tunnel (1254)

Punktsymboler

- Vegstenging\fysisk sperre (1231)
- Tunnelåpning (1253)

Illustrasjoner

- Skjæringer og fyllinger
- Illustrasjonslinje - Gjerde
- Eiendomsgrense
- Prosjektert spormidt

Regulert til baneformål under bakkenivå

Verikalnivå 3 - over bakken - Viltovergang

Oversiktskart kartblad 1:5000

Verikalnivå 1 - under grunnen - Tunnel, se kartblad 22 (UOB-06-X-00121)

Oversiktskart kartblad 1:10000

Kartopplysninger

Kilde for basiskart:	Bane NOR SF	Ekvidistanse:	1m
Dato for basiskart:	26.01.2026	Kartmålestokk:	1:1000 (A1)
Koordinatsystem:	EUREF89.NTM-17		0 — 25.0 — 50m
Høydegrunnlag:	NN2000		

N

Narvik kommune

Detaljregulering

Horisontalen kryssingsspor

Alternativ med turistplattform

Med tilhørende reguleringsbestemmelser

Arealplan-ID: 1806_2025001

Forslagsstiller: Bane NOR


SAKSBEHANDLING ETTER PLAN- OG BYGNINGSLOVEN

		SAKS-NR	DATO	SIGN
Dato	Revisjon			
Dato	Revisjon			
Dato	Revisjon			
Kommunestyret sitt vedtak				
Ny 2. gang behandling				
Offentlig ettersyn fra ..... til				
2. gangs behandling				
Offentlig ettersyn fra ..... til				
1. gangs behandling				
Kunngjøring av oppstart av planarbeid		202507428	22.05.2025	PRJE
Oppstartsmøte...		25/1690	09.05.2025	PRJE
PLANEN ER UTARBEIDET AV:		TEGNNR.	DATO	SIGN.
NIRAS		X-00119	07.07.2026	SORO


Det bekreftes at planen er i samsvar med kommunestyrets vedtak av

BekreftDato / Dato — PLANSJEFNAVN / Plansjef

1 - Akseptert, Siri Hollup Broholm (08-July-2026)

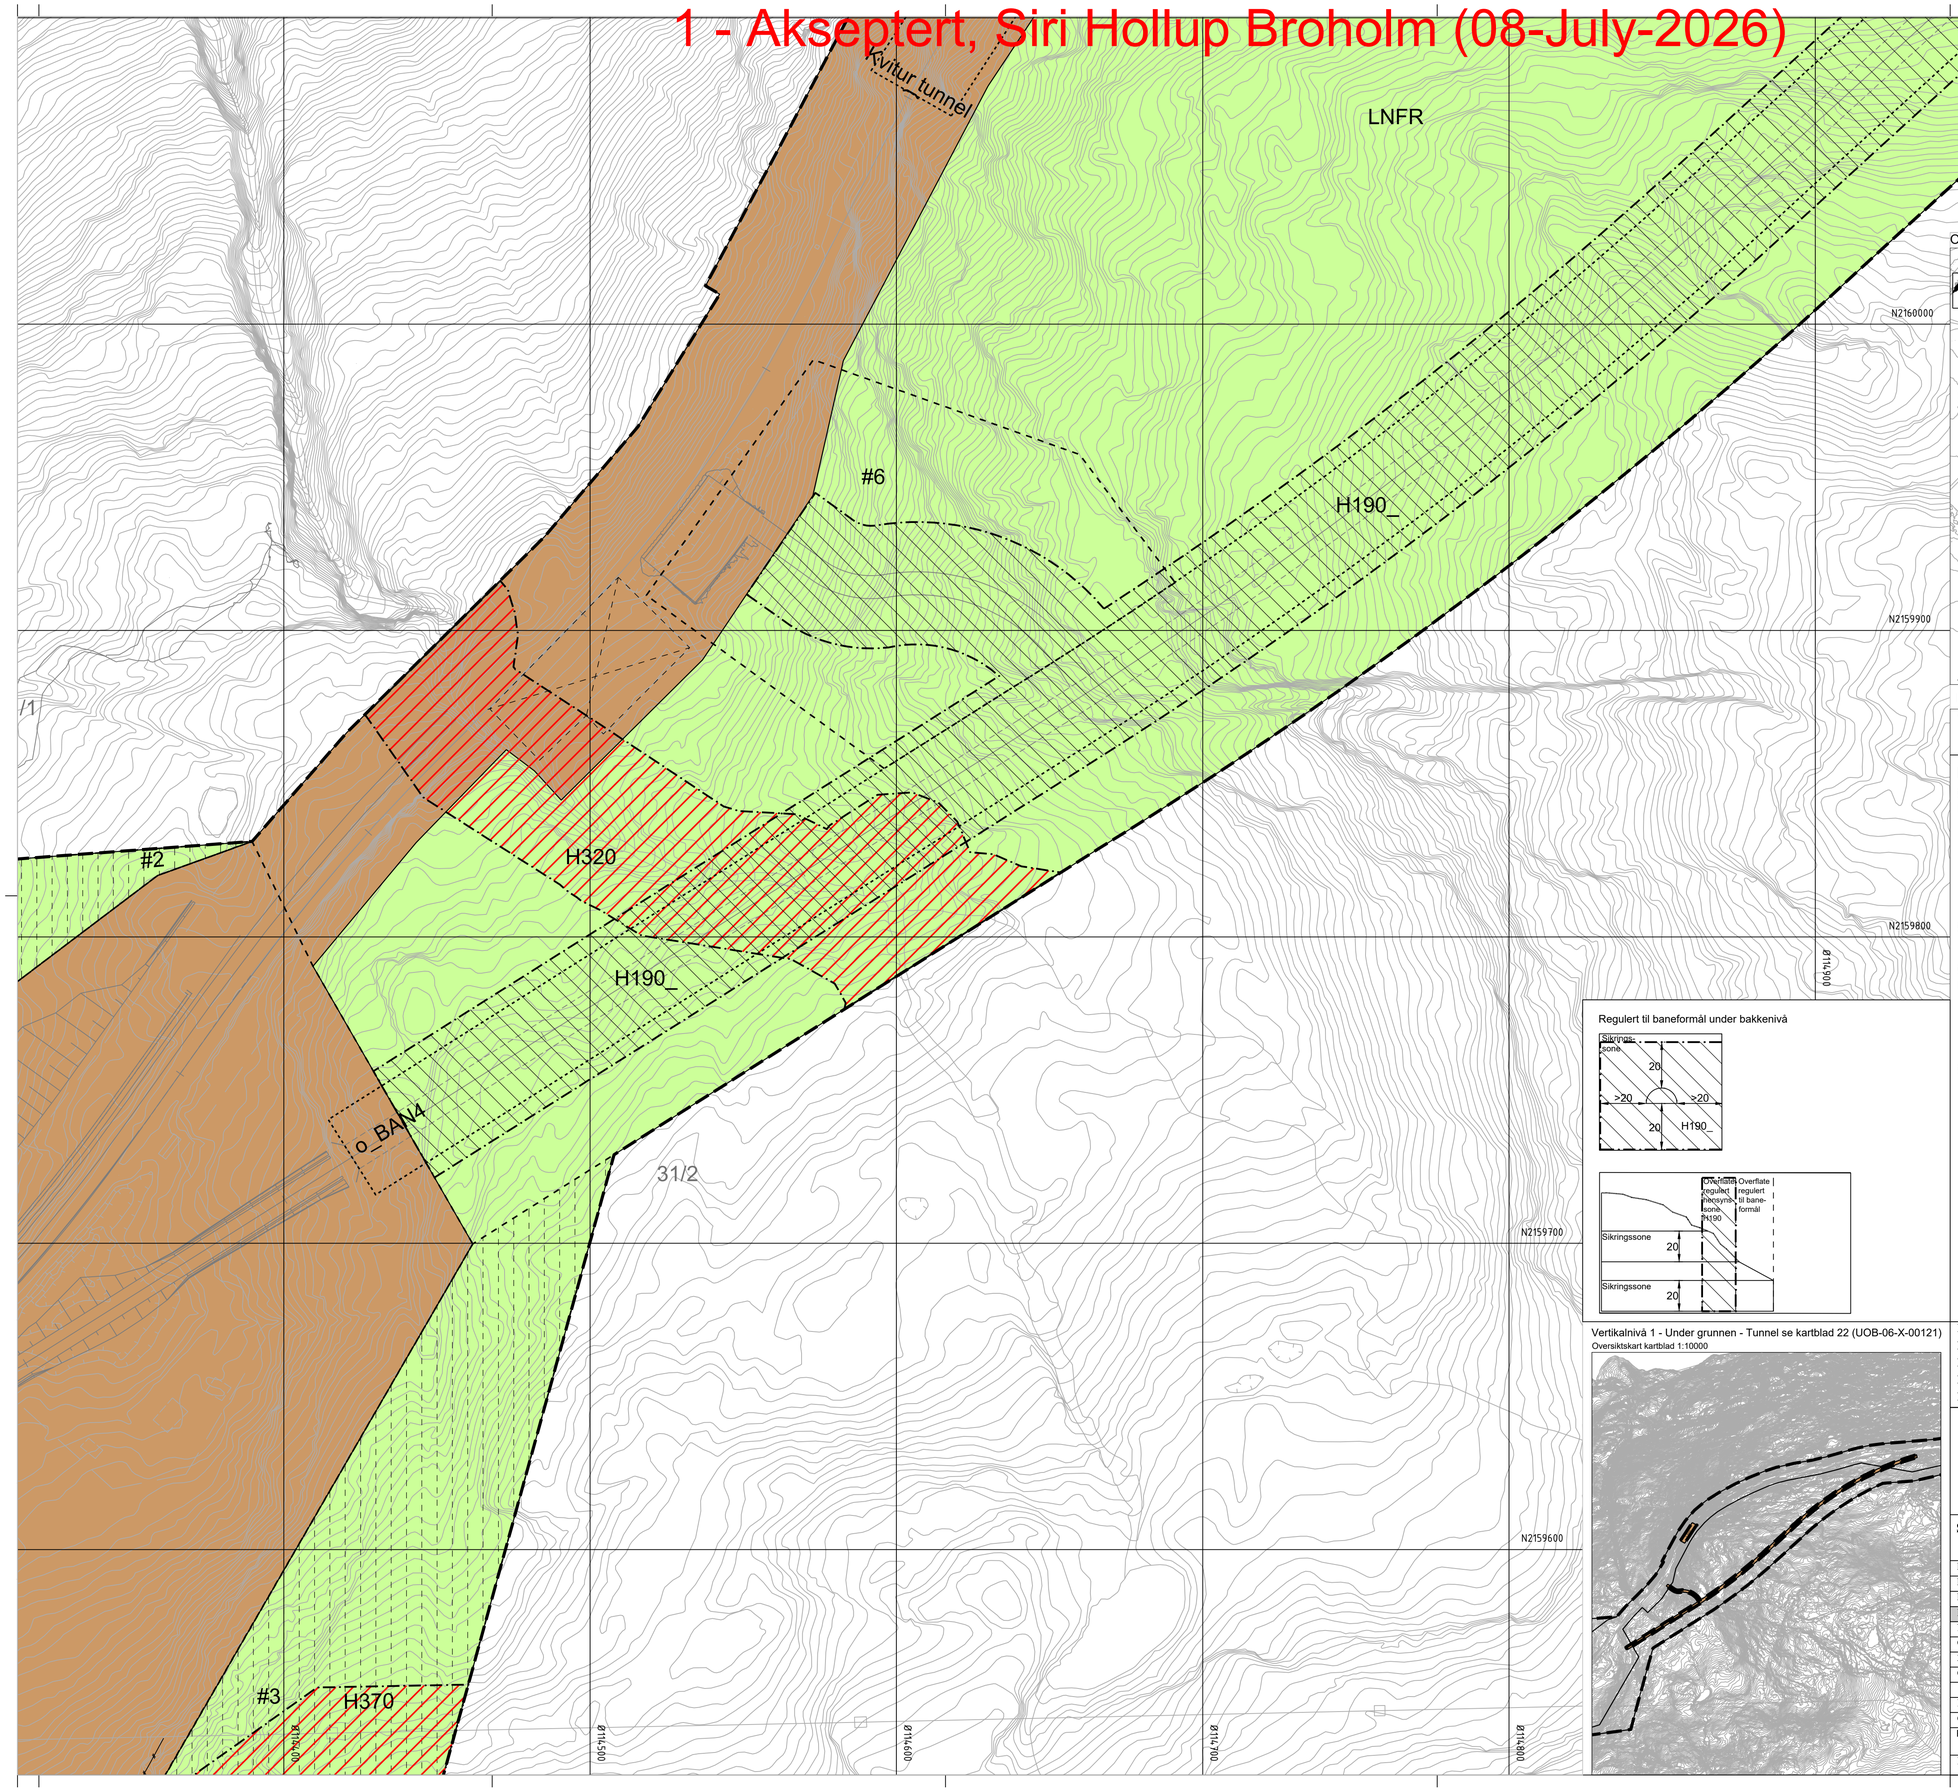

Oversiktskart kartblad 1:50000

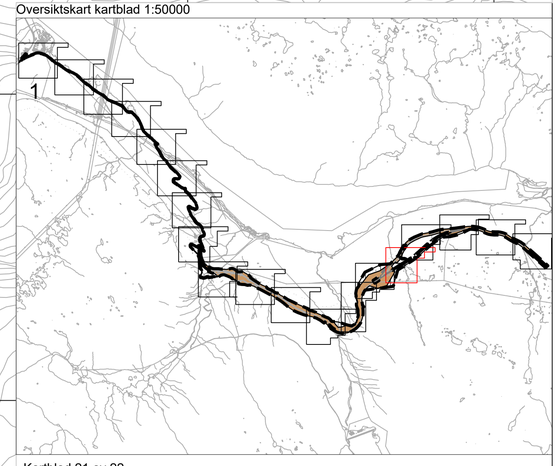

Kartblad 21 av 22

Regulert til baneformål under bakkenivå

Vertikalnivå 1 - Under grunnen - Tunnel se kartblad 22 (UOB-06-X-00121)

Oversiktskart kartblad 1:10000

Tegnforklaring

Reguleringsplan PBL 2008

§12-5. Nr. 2 - Samferdselsanlegg og teknisk infrastruktur

- f_V — Veg (2010)
- o_KV — Kjøreveg (2011)
- o_AVG — Annen veggrunn - grøntareal (2019)
- o_BAN — Bane (2020)

§12-5. Nr. 3 - Grønnstruktur

- VS — Vegetasjonsskjerm (3060)

§12-5. Nr. 5 - Landbruks-, natur- og friluftsformål samt reindrift

- LNFR — LNFR areal for nødvendige tiltak for landbruk og reindrift og gårdstilknyttet næringsvirksomhet basert på gårdens ressursgrunnlag (5100)

§12-6 - Hensynssoner

- H140 — Frisikt (140)
- H190 — Andre sikringssoner (190)
- H310 — Ras- og skredfare (310)
- H320_1 — Flomfare (320)
- H370 — Høyspenningsanlegg (inkl høyspentkabler) (370)
- H570_KM1 — Bevaring kulturmiljø (570)
- H730_KM1 — Båndlegging etter lov om kulturminner (730)

§12-7 - Bestemmelseområder

- #1-3 — Midlertidig bygge- og anleggsområde
- #4 og #8 — Snøoverbygg
- #5 — Viltovergang
- #6 — Rømningstunnel

Linjesymbol

- Grense for sikringssone
- Grense for faresone
- Grense for angitt hensynssone
- Grense for båndleggingssone
- Planens begrensning
- Formålgrense
- Bestemmelsegrense
- Midlertidig bygge- og anleggrense
- Bebyggelse som forutsettes fjernet (1215)
- Frisiktlinje (1222)
- Tunnel (1254)

Punktsymboler

- Vegstenging\fysisk sperre (1231)
- Tunnelåpning (1253)

Illustrasjoner

- Skjæringer og fyllinger
- Illustrasjonslinje - Gjerde
- Eiendomsgrense
- Prosjektert spormidt

Kartopplysninger

Kilde for basiskart:	Bane NOR SF	Ekvidistanse:	1m
Dato for basiskart:	26.01.2026	Kartmålestokk:	1:1000
Koordinatsystem:	EUREF89.NTM-17		0 25.0 50m
Høydegrunnlag:	NN2000		

N

Narvik kommune

Detaljregulering

Horisontalen kryssingsspor

Alternativ med turistplattform

Med tilhørende reguleringsbestemmelser

Arealplan-ID: 1806_2025001

Forslagsstiller: Bane NOR


SAKSBEHANDLING ETTER PLAN- OG BYGNINGSLOVEN

		SAKS-NR	DATO	SIGN
Dato	Revisjon			
Dato	Revisjon			
Dato	Revisjon			
Kommunestyret sitt vedtak				
Ny 2. gang behandling				
Offentlig ettersyn fra ..... til				
2. gangs behandling				
Offentlig ettersyn fra ..... til				
1. gangs behandling				
Kunngjøring av oppstart av planarbeid		202507428	22.05.2025	PRJE
Oppstartsmøte...		25/1690	09.05.2025	PRJE
PLANEN ER UTARBEIDET AV:		TEGNNR.	DATO	SIGN.
NIRAS		X-00120	07.07.2026	SORO


Det bekreftes at planen er i samsvar med kommunestyrets vedtak av

Bekreftdato / Dato — PLANSJEFNAVN / Plansjef

1 - Akseptert, Siri Hollup Broholm (08-July-2026)

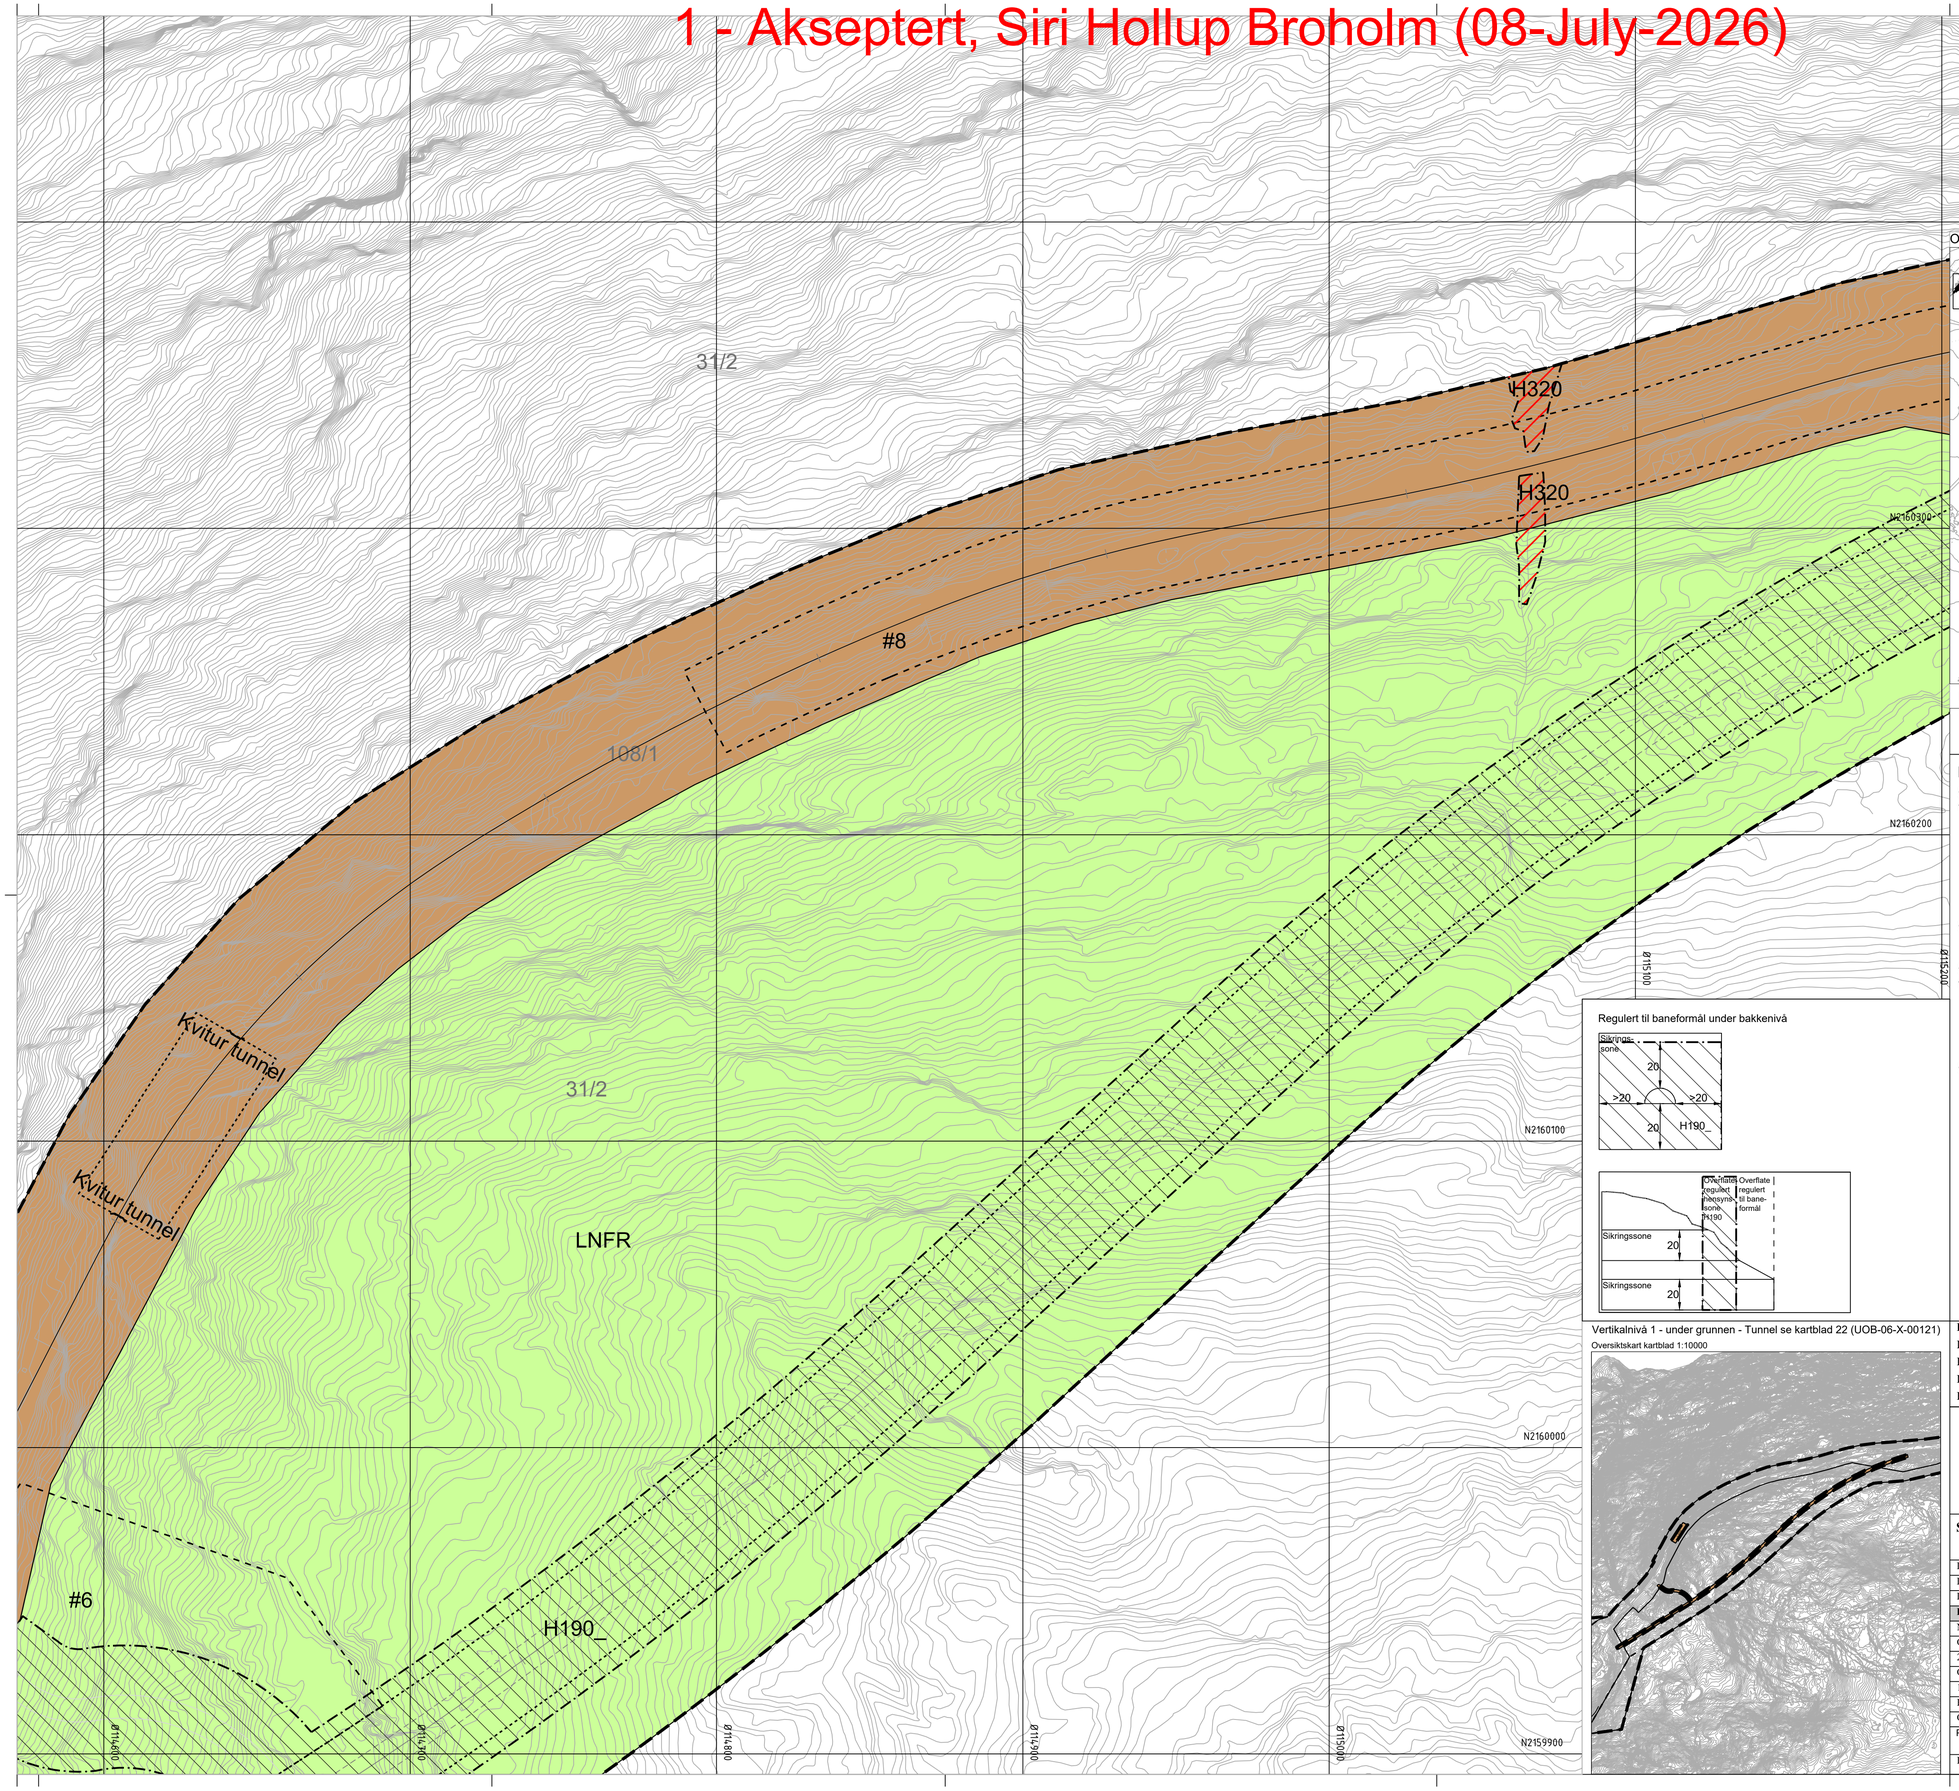

Oversiktskart kartblad 1:50000

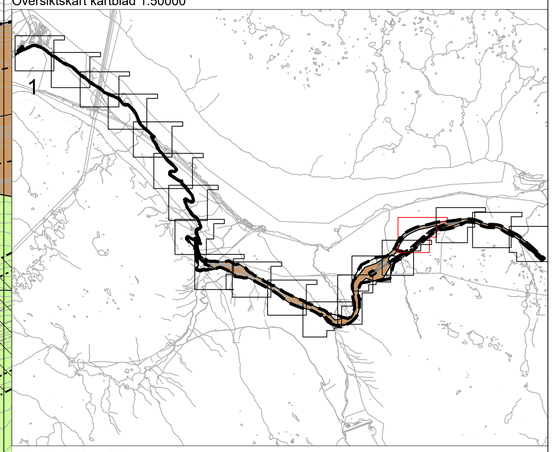

Kartblad 16 av 22

Tegnforklaring

Regulert til baneformål under bakkenivå

Vertikalnivå 1 - under grunnen - Tunnel se kartblad 22 (UOB-06-X-00121)

Oversiktskart kartblad 1:10000

Reguleringsplan PBL 2008

§12-5. Nr. 2 - Samferdselsanlegg og teknisk infrastruktur

- f_V — Veg (2010)
- o_KV — Kjøreveg (2011)
- o_AVG — Annen veggrunn - grøntareal (2019)
- o_BAN — Bane (2020)

§12-5. Nr. 3 - Grønnstruktur

- VS — Vegetasjonsskjerm (3060)

§12-5. Nr. 5 - Landbruks-, natur- og friluftsformål samt reindrift

- LNFR — LNFR areal for nødvendige tiltak for landbruk og reindrift og gårdstilknyttet næringsvirksomhet basert på gårdens ressursgrunnlag (5100)

§12-6 - Hensynssoner

- H140 — Frisikt (140)
- H190 — Andre sikringssoner (190)
- H310 — Ras- og skredfare (310)
- H320_1 — Flomfare (320)
- H370 — Høyspenningsanlegg (inkl høyspentkabler) (370)
- H570_KM1 — Bevaring kulturmiljø (570)
- H730_KM1 — Båndlegging etter lov om kulturminner (730)

§12-7 - Bestemmelseområder

- #1-3 — Midlertidig bygge- og anleggsområde
- #4 og #8 — Snøoverbygg
- #5 — Viltovergang
- #6 — Rømningstunnel
- #7 — Restriksjoner for bruk av arealer av hensyn til viltovergangens funksjon

Linjesymbol

- Grense for sikringssone
- Grense for faresone
- Grense for angitt hensynssone
- Grense for båndleggingssone
- Planens begrensning
- Formålgrense
- Bestemmelsegrense
- Midlertidig bygge- og anleggrense
- Bebyggelse som forutsettes fjernet (1215)
- Frisiktlinje (1222)
- Tunnel (1254)

Punktsymboler

- Vegstenging\fysisk sperre (1231)
- Tunnelåpning (1253)

Illustrasjoner

- Skjæringer og fyllinger
- Illustrasjonslinje - Gjerde
- Eiendomsgrense
- Prosjektert spormidt

Kartopplysninger

Kilde for basiskart:	Bane NOR SF	Ekvidistanse:	1m
Dato for basiskart:	26.01.2026	Kartmålestokk:	1:1000 (A1)
Koordinatsystem:	EUREF89.NTM-17		0 25 50m
Høydegrunnlag:	NN2000		

N

Narvik kommune

Detaljregulering

Horisontalen kryssingsspor

Med tilhørende reguleringsbestemmelser

Arealplan-ID: 1806_2025001

Forslagsstiller: Bane NOR


SAKSBEHANDLING ETTER PLAN- OG BYGNINGSLOVEN

		SAKS-NR	DATO	SIGN
Dato	Revisjon			
Dato	Revisjon			
Dato	Revisjon			
Kommunestyret sitt vedtak				
Ny 2. gang behandling				
Offentlig ettersyn fra ..... til				
2. gangs behandling				
Offentlig ettersyn fra ..... til				
1. gangs behandling				
Kunngjøring av oppstart av planarbeid		202507428	22.05.2025	PRJE
Oppstartsmøte...		25/1690	09.05.2025	PRJE
PLANEN ER UTARBEIDET AV: NIRAS		TEGNNR. X-00115	DATO 07.07.2026	SIGN. SORO


Det bekreftes at planen er i samsvar med kommunestyrets vedtak av

Ikkrefl Dato | PLANSEFNAVN Plansjef

1 - Akseptert, Siri Hollup Broholm (08-July-2026)

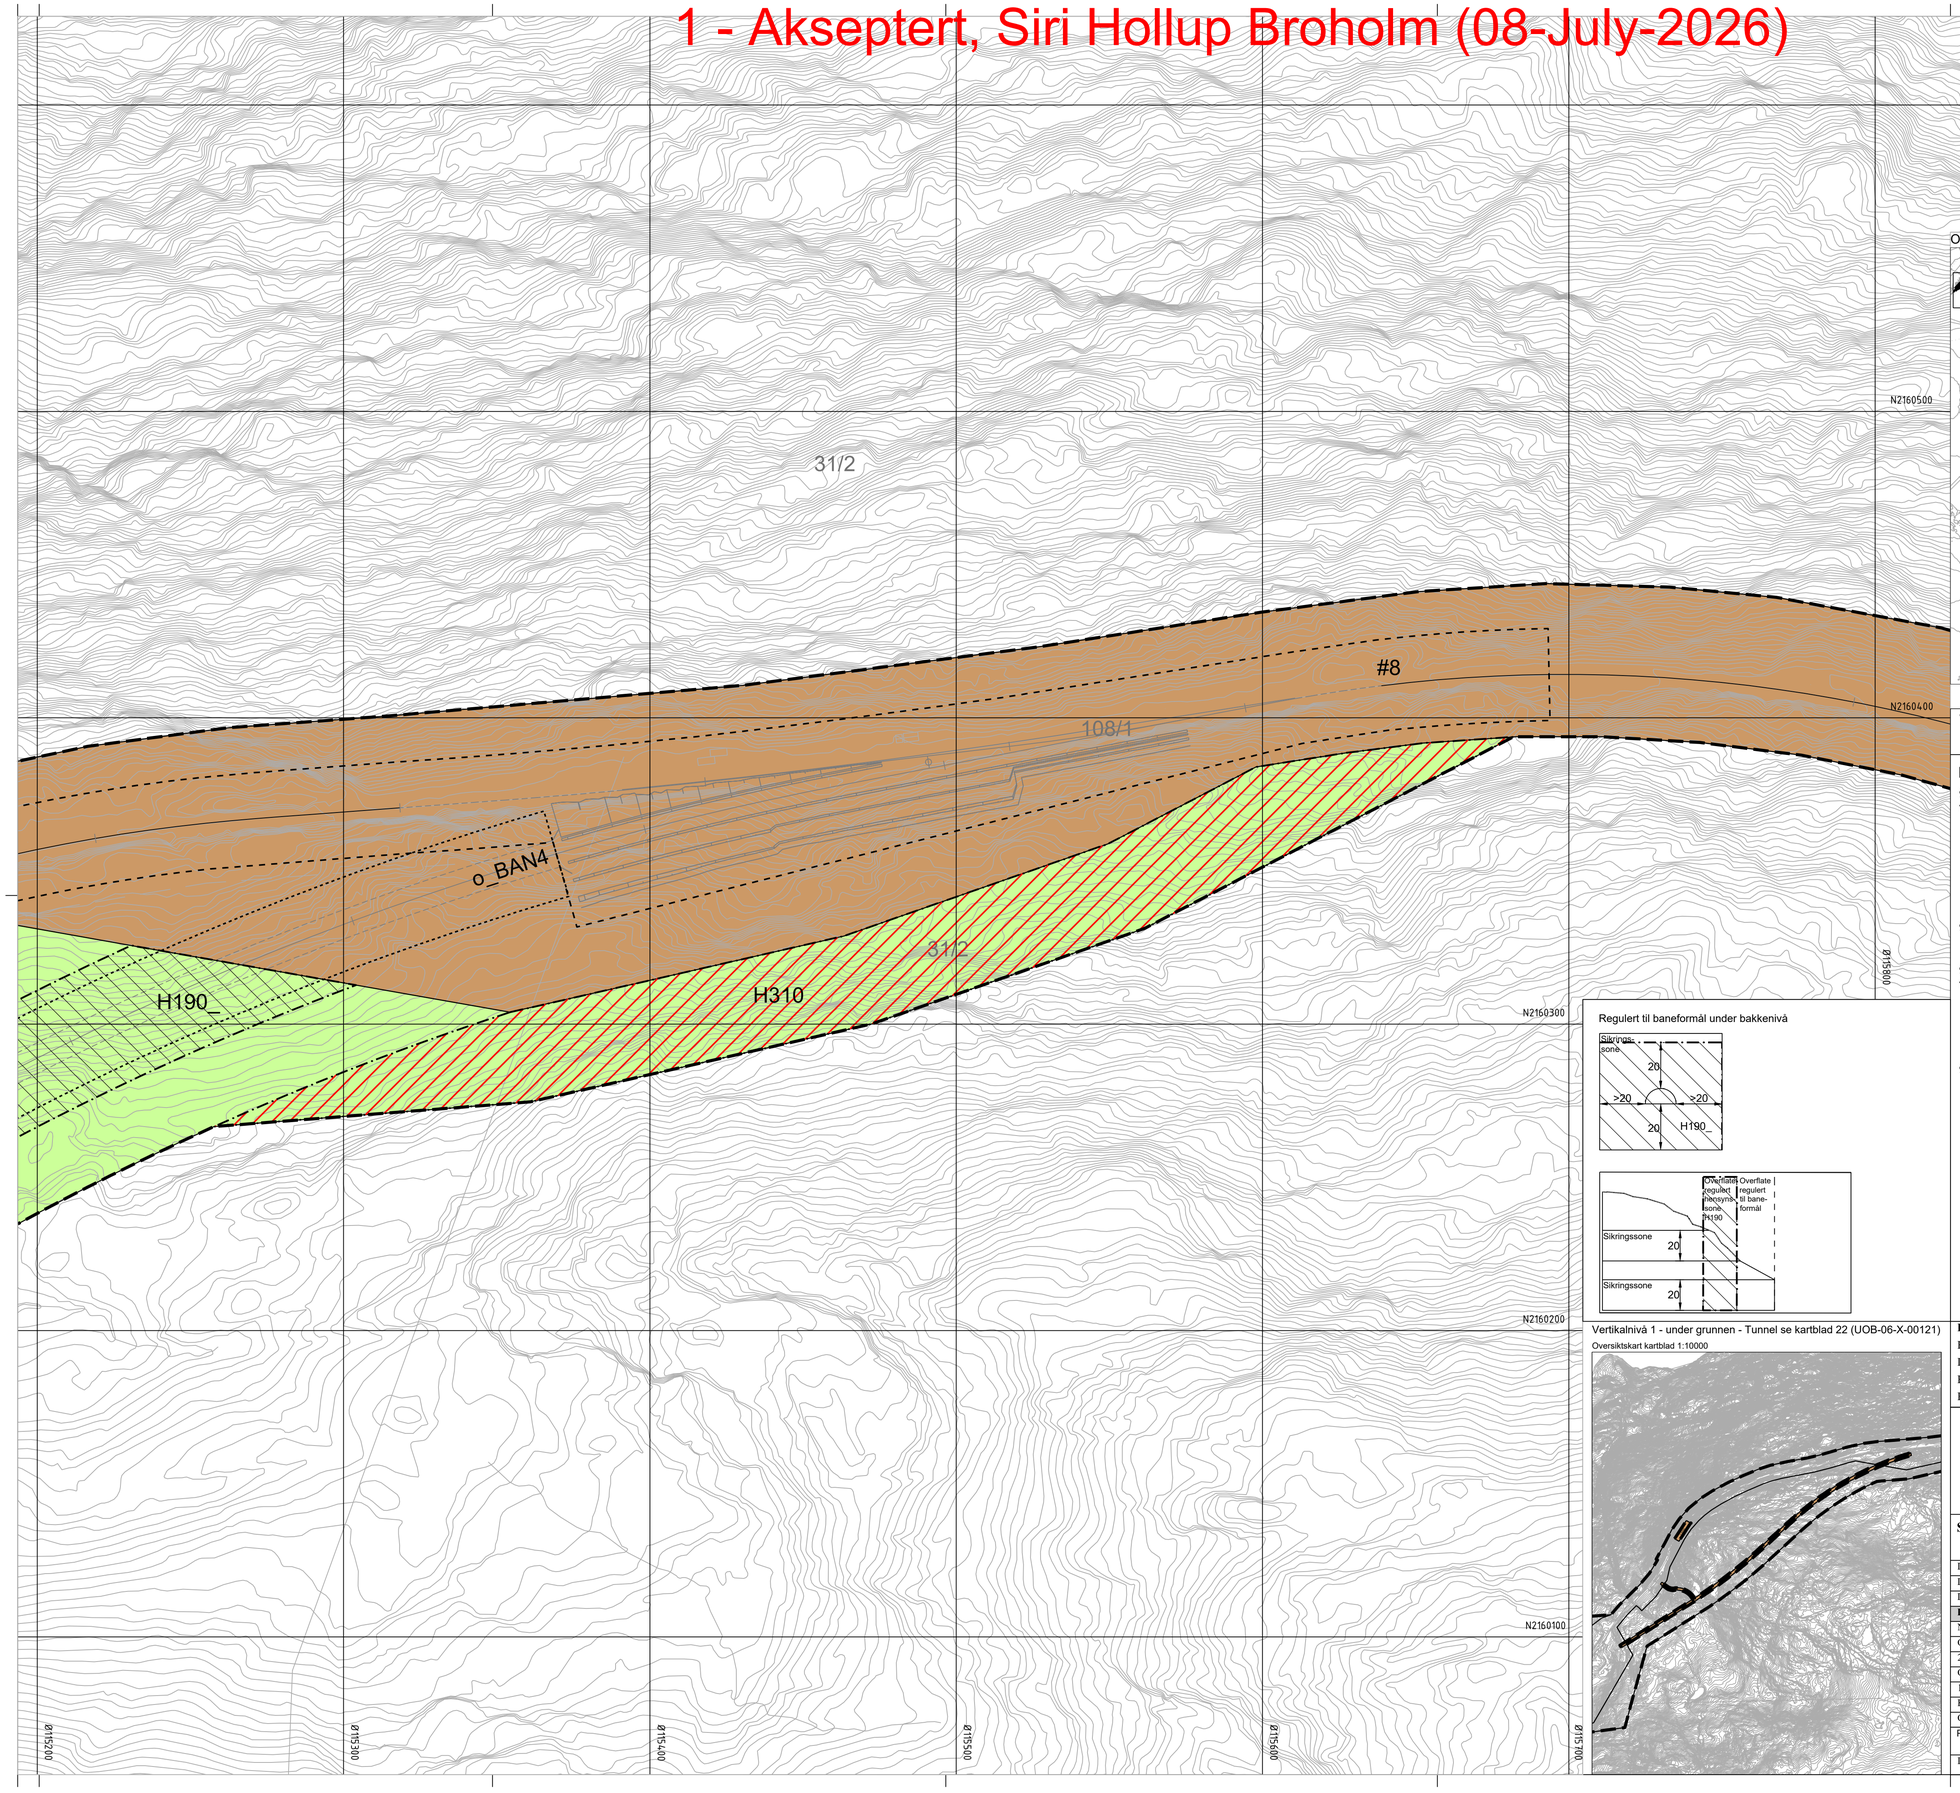

Oversiktskart kartblad 1:50000

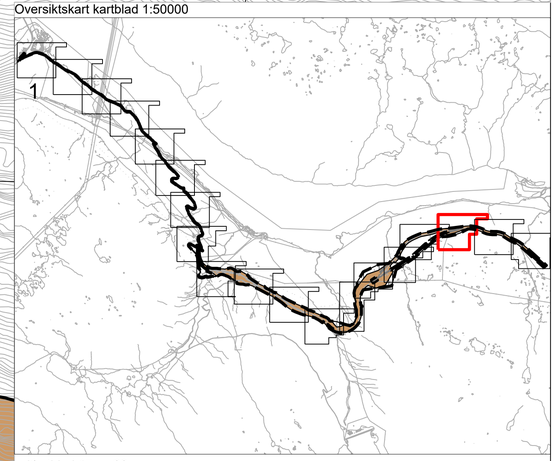

Kartblad 17 av 22

Tegnforklaring

Reguleringsplan PBL 2008

§12-5. Nr. 2 - Samferdselsanlegg og teknisk infrastruktur

- f_V — Veg (2010)
- o_KV — Kjøreveg (2011)
- o_AVG — Annen veggrunn - grøntareal (2019)
- o_BAN — Bane (2020)

§12-5. Nr. 3 - Grønnstruktur

- VS — Vegetasjonsskjerm (3060)

§12-5. Nr. 5 - Landbruks-, natur- og friluftsformål samt reindrift

- LNFR — LNFR areal for nødvendige tiltak for landbruk og reindrift og gårdstilknyttet næringsvirksomhet basert på gårdens ressursgrunnlag (5100)

§12-6 - Hensynssoner

- H140 — Frisikt (140)
- H190 — Andre sikringssoner (190)
- H310 — Ras- og skredfare (310)
- H320_1 — Flomfare (320)
- H370 — Høyspenningsanlegg (inkl høyspentkabler) (370)
- H570_KM1 — Bevaring kulturmiljø (570)
- H730_KM1 — Båndlegging etter lov om kulturminner (730)

§12-7 - Bestemmelseområder

- #1-3 — Midlertidig bygge- og anleggsområde
- #4 og #8 — Snøoverbygg
- #5 — Viltovergang
- #6 — Rømningstunnel
- #7 — Restriksjoner for bruk av arealer av hensyn til viltovergangens funksjon

Linjesymbol

- Grense for sikringssone
- Grense for faresone
- Grense for angitt hensynssone
- Grense for båndleggingssone
- Planens begrensning
- Formålgrense
- Bestemmelsegrense
- Midlertidig bygge- og anleggrense
- Bebyggelse som forutsettes fjernet (1215)
- Frisiktlinje (1222)
- Tunnel (1254)

Punktsymboler

- Vegstenging\fysisk sperre (1231)
- Tunnelåpning (1253)

Illustrasjoner

- Skjæringer og fyllinger
- Illustrasjonslinje - Gjerde
- Eiendomsgrense
- Prosjektert spormidt

Kartopplysninger

Kilde for basiskart:	Bane NOR SF	Ekvidistanse:	1m
Dato for basiskart:	26.01.2026	Kartmålestokk:	1:1000 (A1)
Koordinatsystem:	EUREF89.NTM-17		0 25.0 50m
Høydegrunnlag:	NN2000		

N

Narvik kommune

Detaljregulering

Horisontalen kryssingsspor

Med tilhørende reguleringsbestemmelser

Arealplan-ID: 1806_2025001


Forslagsstiller: Bane NOR

SAKSBEHANDLING ETTER PLAN- OG BYGNINGSLOVEN


		SAKS-NR	DATO	SIGN
Dato	Revisjon			
Dato	Revisjon			
Dato	Revisjon			
Kommunestyret sitt vedtak				
Ny 2. gang behandling				
Offentlig ettersyn fra ..... til				
2. gangs behandling				
Offentlig ettersyn fra ..... til				
1. gangs behandling				
Kunngjøring av oppstart av planarbeid		202507428	22.05.2025	PRJE
Oppstartsmøte...		25/1690	09.05.2025	PRJE
PLANEN ER UTARBEIDET AV:		TEGNNR	DATO	SIGN.
NIRAS		X-00116	07.07.2026	SORO

Det bekreftes at planen er i samsvar med kommunestyrets vedtak av — Bekreftdato / Dato — PLANSJEFNAVN / Plansjef

1 - Akseptert, Siri Hollup Broholm (08-July-2026)

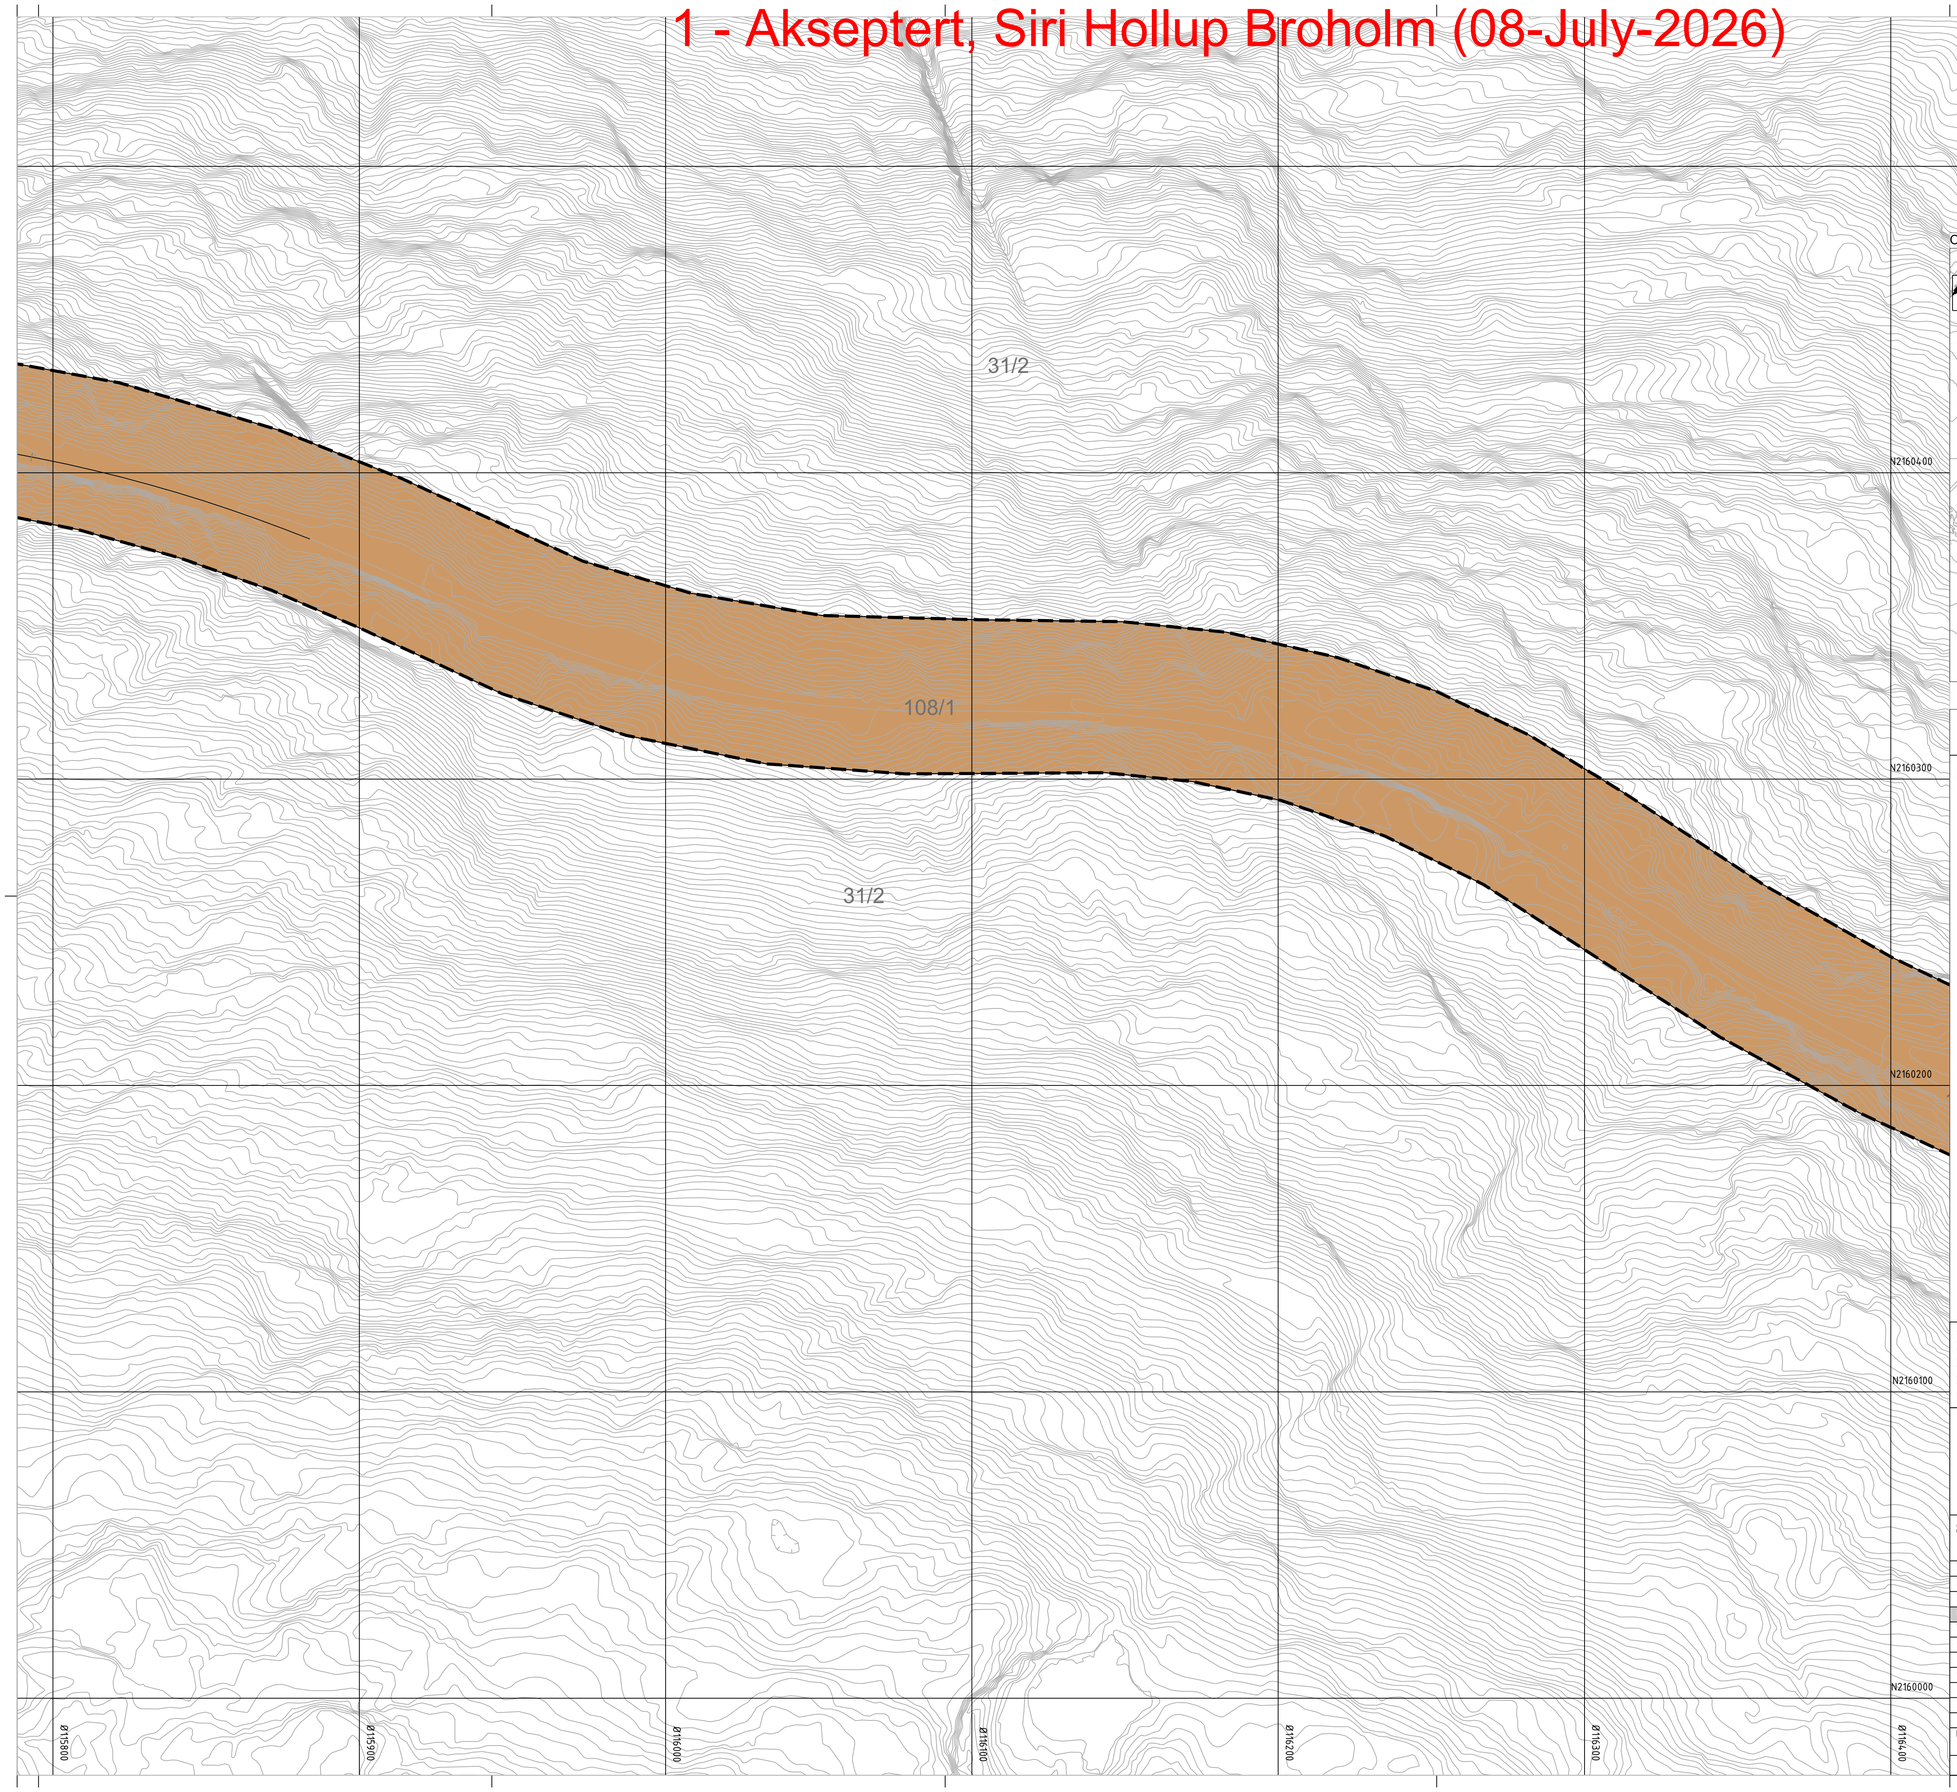

Oversiktskart kartblad 1:50000

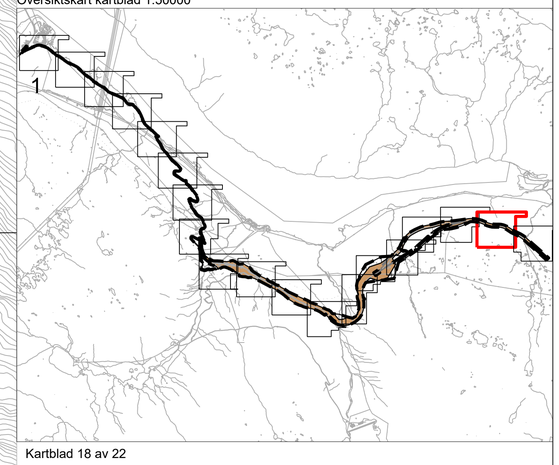

Kartblad 18 av 22

Tegnforklaring

Reguleringsplan PBL 2008

§12-5. Nr. 2 - Samferdselsanlegg og teknisk infrastruktur

- f_V — Veg (2010)
- o_KV — Kjøreveg (2011)
- o_AVG — Annen veggrunn - grøntareal (2019)
- o_BAN — Bane (2020)

§12-5. Nr. 3 - Grønnstruktur

- VS — Vegetasjonsskjerm (3060)

§12-5. Nr. 5 - Landbruks-, natur- og friluftsformål samt reindrift

- LNFR — LNFR areal for nødvendige tiltak for landbruk og reindrift og gårdstilknyttet næringsvirksomhet basert på gårdens ressursgrunnlag (5100)

§12-6 - Hensynssoner

- H140 — Frisikt (140)
- H190 — Andre sikringssoner (190)
- H310 — Ras- og skredfare (310)
- H320_1 — Flomfare (320)
- H370 — Høyspenningsanlegg (inkl høyspentkabler) (370)
- H570_KM1 — Bevaring kulturmiljø (570)
- H730_KM1 — Båndlegging etter lov om kulturminner (730)

§12-7 - Bestemmelseområder

- #1-3 — Midlertidig bygge- og anleggsområde
- #4 og #8 — Snøoverbygg
- #5 — Viltovergang
- #6 — Rømningstunnel
- #7 — Restriksjoner for bruk av arealer av hensyn til viltovergangens funksjon

Linjesymbol

- Grense for sikringssone
- Grense for faresone
- Grense for angitt hensynssone
- Grense for båndleggingssone
- Planens begrensning
- Formålgrense
- Bestemmelsegrense
- Midlertidig bygge- og anleggrense
- Bebyggelse som forutsettes fjernet (1215)
- Frisiktlinje (1222)
- Tunnel (1254)

Punktsymboler

- Vegstenging\fysisk sperre (1231)
- Tunnelåpning (1253)

Illustrasjoner

- Skjæringer og fyllinger
- Illustrasjonslinje - Gjerde
- Eiendomsgrense
- Prosjektert spormidt

Kartopplysninger

Kilde for basiskart:	Bane NOR SF	Ekvidistanse:	1m
Dato for basiskart:	26.01.2026	Kartmålestokk:	1:1000 (A1)
Koordinatsystem:	EUREF89.NTM-17		0 25.0 50m
Høydegrunnlag:	NN2000		

N

Narvik kommune

Detaljregulering

Horisontalen kryssingsspor

Med tilhørende reguleringsbestemmelser

Arealplan-ID: 1806_2025001

Forslagsstiller: Bane NOR


SAKSBEHANDLING ETTER PLAN- OG BYGNINGSLOVEN

		SAKS-NR	DATO	SIGN
Dato	Revisjon			
Dato	Revisjon			
Dato	Revisjon			
Kommunestyret sitt vedtak				
Ny 2. gang behandling				
Offentlig ettersyn fra ..... til				
2. gangs behandling				
Offentlig ettersyn fra ..... til				
1. gangs behandling				
Kunngjøring av oppstart av planarbeid		202507428	22.05.2025	PRJE
Oppstartsmøte...		25/1690	09.05.2025	PRJE
PLANEN ER UTARBEIDET AV:		TEGNNR.	DATO	SIGN.
NIRAS		X-00117	07.07.2026	SORO


Det bekreftes at planen er i samsvar med kommunestyrets vedtak av

Bekr.dato / Dato — PLANSJEFNAVN / Plansjef

1 - Akseptert, Siri Hollup Broholm (08-July-2026)

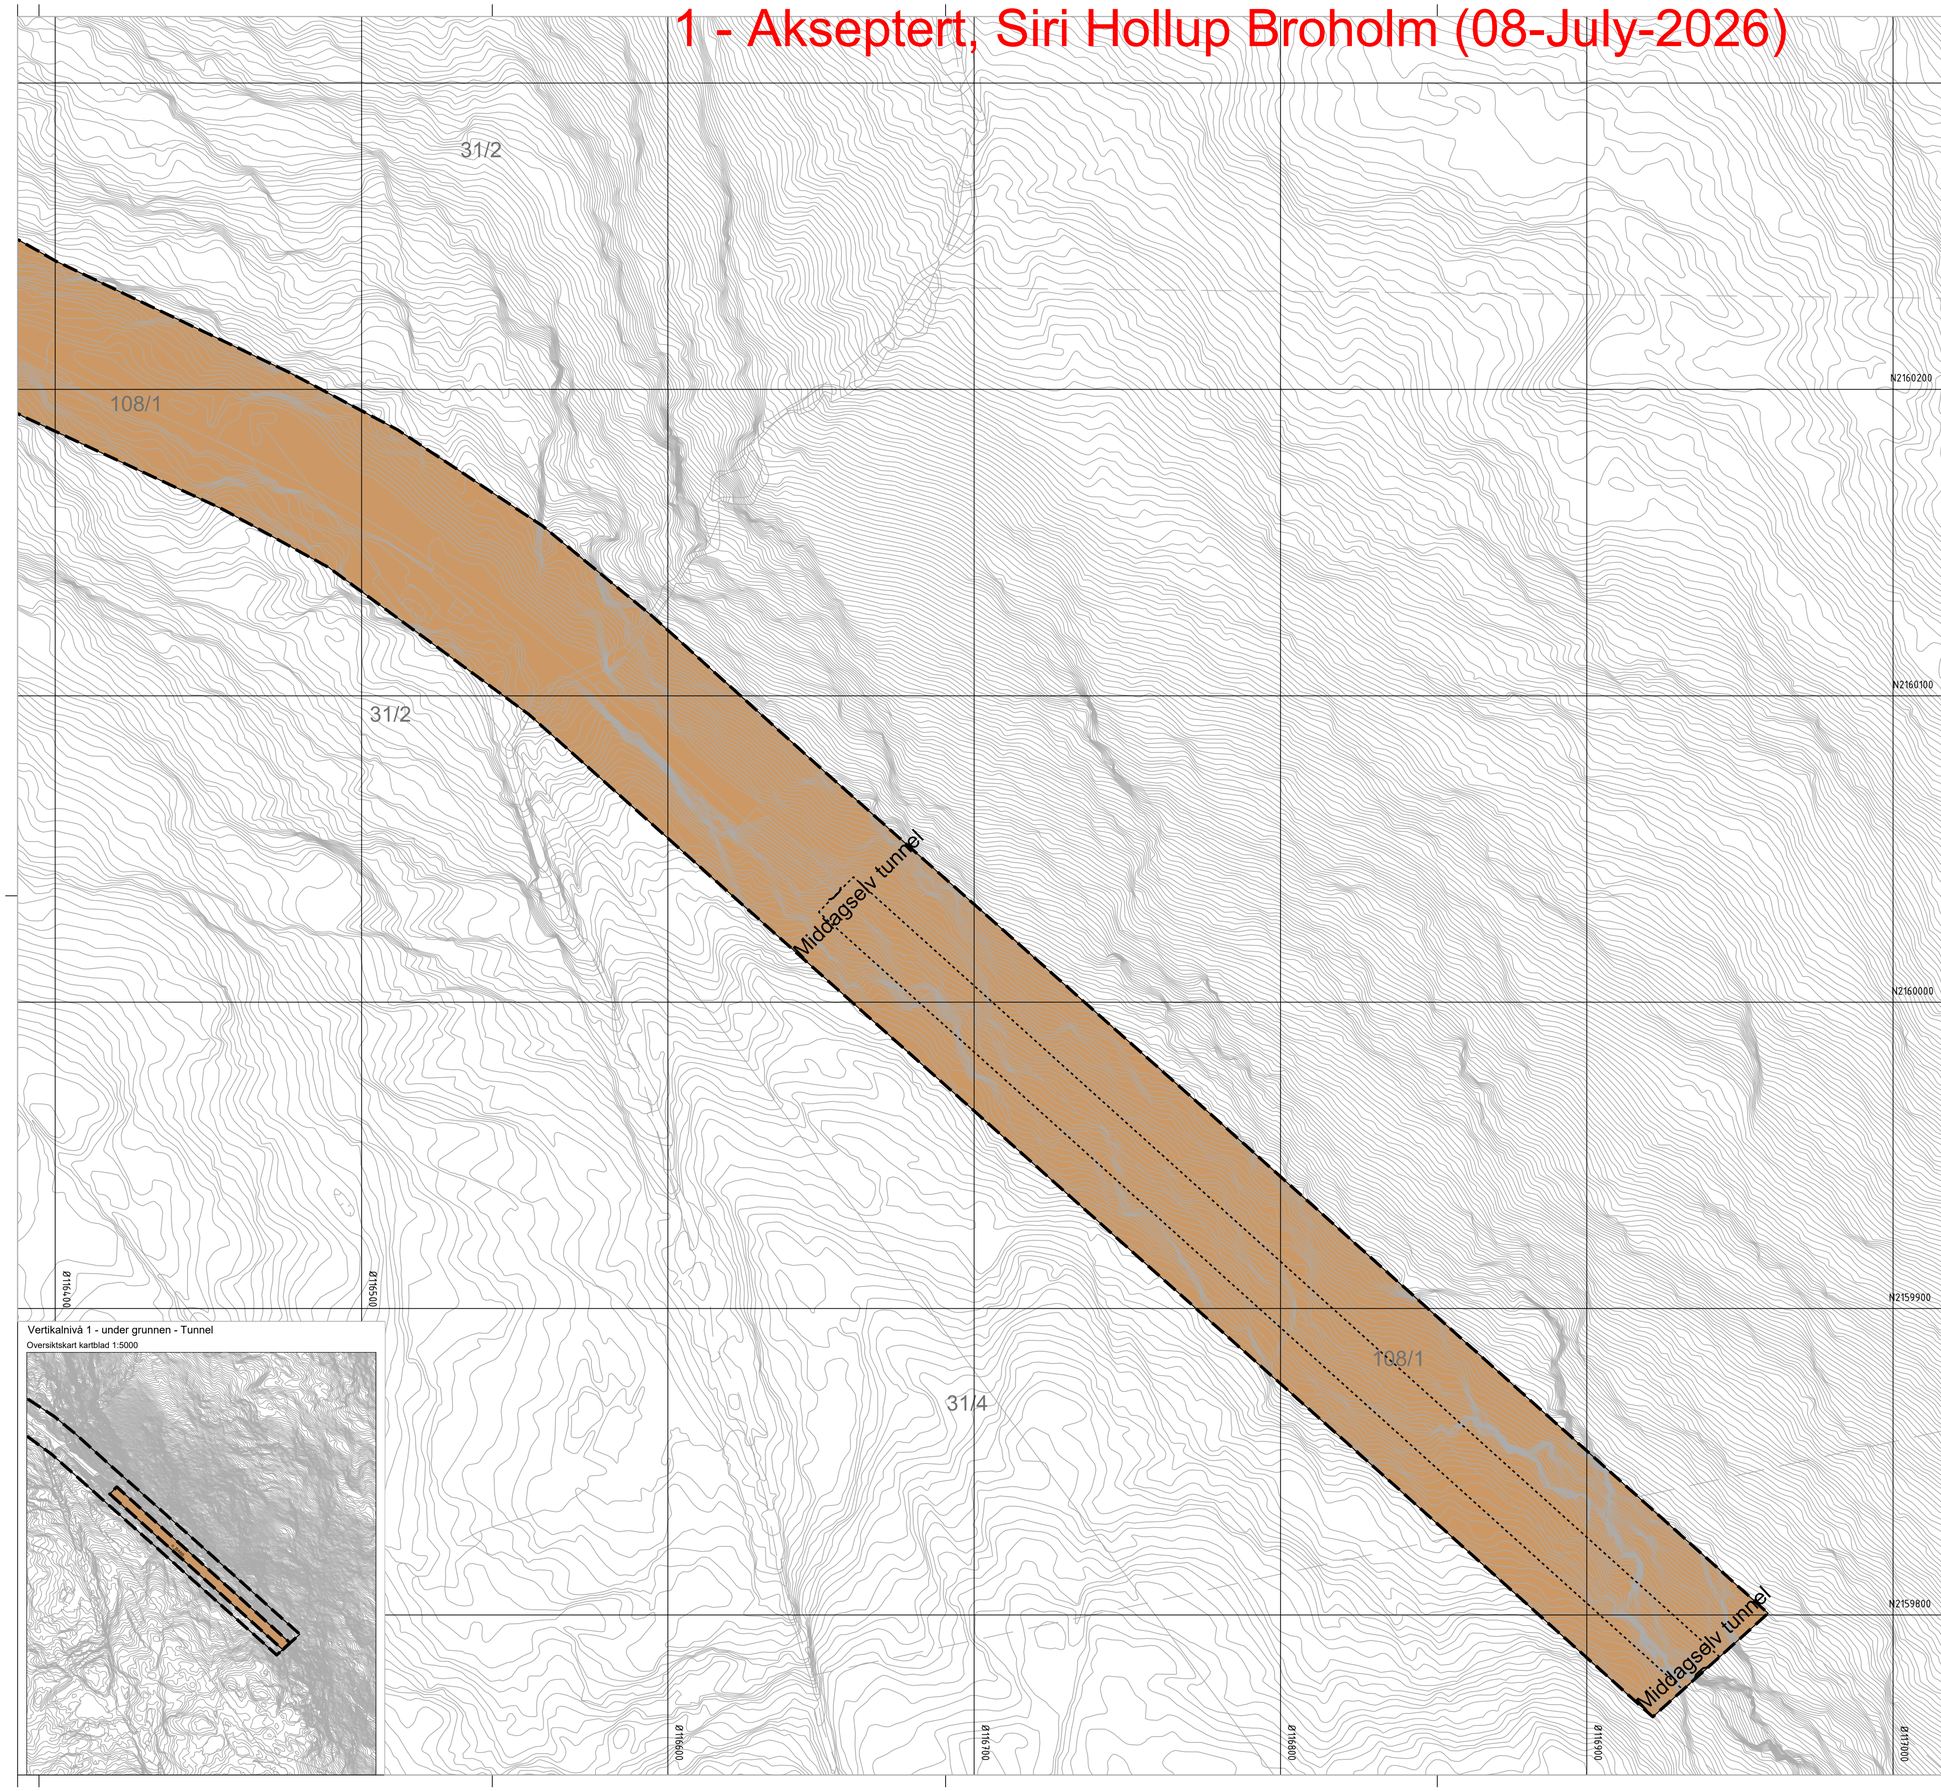

Oversiktskart kartblad 1:50000

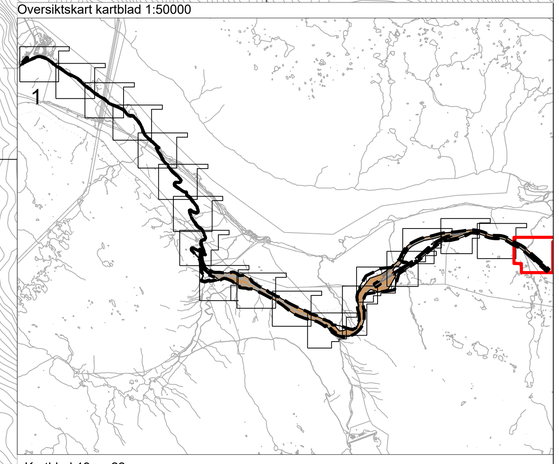

Kartblad 19 av 22

Tegnforklaring

Reguleringsplan PBL 2008

§12-5. Nr. 2 - Samferdselsanlegg og teknisk infrastruktur

- f_V — Veg (2010)
- o_KV — Kjøreveg (2011)
- o_AVG — Annen veggrunn - grøntareal (2019)
- o_BAN — Bane (2020)

§12-5. Nr. 3 - Grønnstruktur

- VS — Vegetasjonsskjerm (3060)

§12-5. Nr. 5 - Landbruks-, natur- og friluftsformål samt reindrift

- LNFR — LNFR areal for nødvendige tiltak for landbruk og reindrift og gårdstilknyttet næringsvirksomhet basert på gårdens ressursgrunnlag (5100)

§12-6 - Hensynssoner

- H140 — Frisikt (140)
- H190 — Andre sikringssoner (190)
- H310 — Ras- og skredfare (310)
- H320_1 — Flomfare (320)
- H370 — Høyspenningsanlegg (inkl høyspentkabler) (370)
- H570_KM1 — Bevaring kulturmiljø (570)
- H730_KM1 — Båndlegging etter lov om kulturminner (730)

§12-7 - Bestemmelseområder

- #1;3 — Midlertidig bygge- og anleggsområde
- #4 og #8 — Snøoverbygg
- #5 — Viltovergang
- #6 — Rømningstunnel
- #7 — Restriksjoner for bruk av arealer av hensyn til viltovergangens funksjon

Linjesymbol

- Grense for sikringssone
- Grense for faresone
- Grense for angitt hensynssone
- Grense for båndleggingssone
- Planens begrensning
- Formålgrense
- Bestemmelsegrense
- Midlertidig bygge- og anleggrense
- Bebyggelse som forutsettes fjernet (1215)
- Frisiktlinje (1222)
- Tunnel (1254)

Punktsymboler

- Vegstenging\fysisk sperre (1231)
- Tunnelåpning (1253)

Illustrasjoner

- Skjæringer og fyllinger
- Illustrasjonslinje - Gjerde
- Eiendomsgrense
- Prosjektert spormidt

Vertikalnivå 1 - under grunnen - Tunnel

Oversiktskart kartblad 1:5000

Kartopplysninger

Kilde for basiskart:	Bane NOR SF	Ekvidistanse:	1m
Dato for basiskart:	26.01.2026	Kartmålestokk:	1:1000 (A1)
Koordinatsystem:	EUREF89.NTM-17		0 25.0 50m
Høydegrunnlag:	NN2000		

N

Narvik kommune

Detaljregulering

Horisontalen kryssingsspor

Med tilhørende reguleringsbestemmelser

Arealplan-ID: 1806_2025001

Forslagsstiller: Bane NOR


SAKSBEHANDLING ETTER PLAN- OG BYGNINGSLOVEN

		SAKS-NR	DATO	SIGN
Dato	Revisjon			
Dato	Revisjon			
Dato	Revisjon			
Kommunestyret sitt vedtak				
Ny 2. gang behandling				
Offentlig ettersyn fra ..... til				
2. gangs behandling				
Offentlig ettersyn fra ..... til				
1. gangs behandling				
Kunngjøring av oppstart av planarbeid		202507428	22.05.2025	PRJE
Oppstartsmøte...		25/1690	09.05.2025	PRJE
PLANEN ER UTARBEIDET AV:		TEGNNR.	DATO	SIGN.
NIRAS		X-00118	07.07.2026	SORO

Det bekreftes at planen er i samsvar med kommunestyrets vedtak av

BekreftDato PLANSJEFNAVN
Dato Plansjef

1 - Akseptert, Siri Hollup Broholm (08-July-2026)

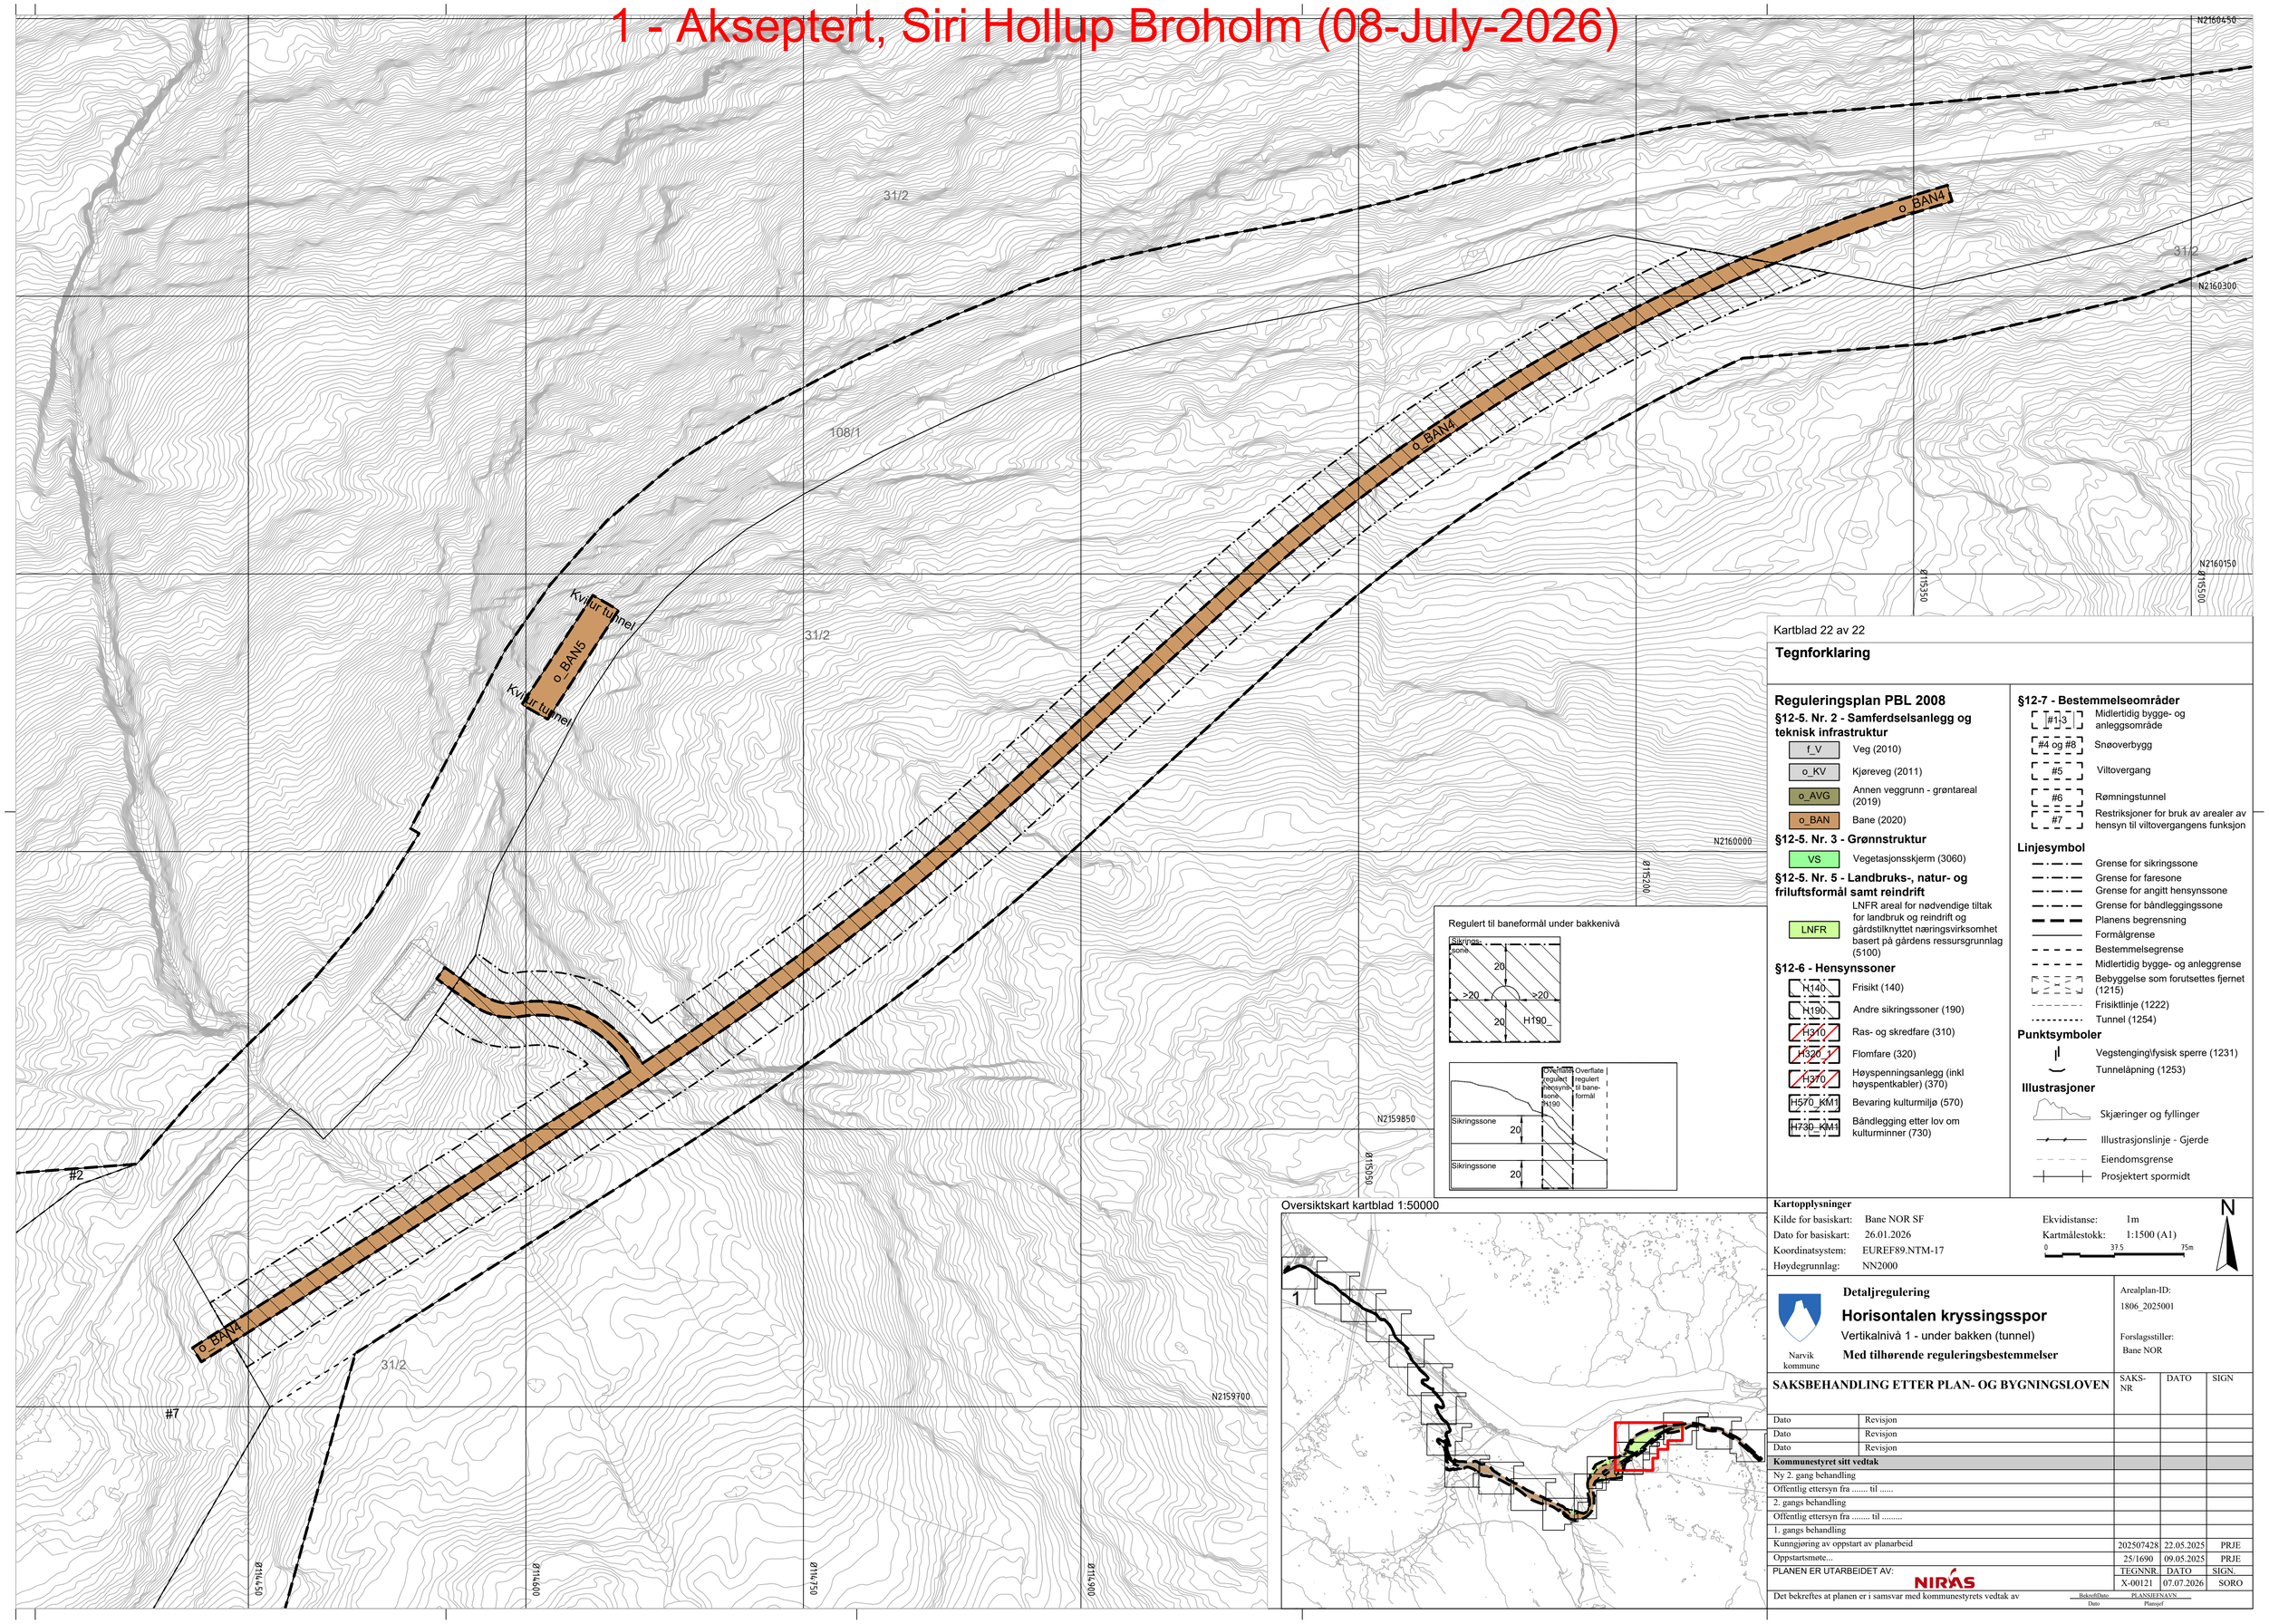

Kartblad 22 av 22

Tegnforklaring

Reguleringsplan PBL 2008

§12-5. Nr. 2 - Samferdselsanlegg og teknisk infrastruktur

- f_V — Veg (2010)
- o_KV — Kjøreveg (2011)
- o_AVG — Annen veggrunn - grøntareal (2019)
- o_BAN — Bane (2020)

§12-5. Nr. 3 - Grønnstruktur

- VS — Vegetasjonsskjerm (3060)

§12-5. Nr. 5 - Landbruks-, natur- og friluftsformål samt reindrift

- LNFR — LNFR areal for nødvendige tiltak for landbruk og reindrift og gårdstilknyttet næringsvirksomhet basert på gårdens ressursgrunnlag (5100)

§12-6 - Hensynssoner

- H140 — Frisikt (140)
- H190 — Andre sikringssoner (190)
- H310 — Ras- og skredfare (310)
- H320_1 — Flomfare (320)
- H370 — Høyspenningsanlegg (inkl høyspentkabler) (370)
- H570_KM1 — Bevaring kulturmiljø (570)
- H730_KM1 — Båndlegging etter lov om kulturminner (730)

§12-7 - Bestemmelseområder

- #1-3 — Midlertidig bygge- og anleggsområde
- #4 og #8 — Snøoverbygg
- #5 — Viltovergang
- #6 — Rømningstunnel
- #7 — Restriksjoner for bruk av arealer av hensyn til viltovergangens funksjon

Linjesymbol

- Grense for sikringssone
- Grense for faresone
- Grense for angitt hensynssone
- Grense for båndleggingssone
- Planens begrensning
- Formålgrense
- Bestemmelsegrense
- Midlertidig bygge- og anleggrense
- Bebyggelse som forutsettes fjernet (1215)
- Frisiktlinje (1222)
- Tunnel (1254)

Punktsymboler

- Vegstenging\fysisk sperre (1231)
- Tunnelåpning (1253)

Illustrasjoner

- Skjæringer og fyllinger
- Illustrasjonslinje - Gjerde
- Eiendomsgrense
- Prosjektert spormidt

Regulert til baneformål under bakkenivå

Oversiktskart kartblad 1:50000

Kartopplysninger

Kilde for basiskart:	Bane NOR SF	Ekvidistanse:	1m
Dato for basiskart:	26.01.2026	Kartmålestokk:	1:1500 (A1)
Koordinatsystem:	EUREF89.NTM-17		0 37.5 75m
Høydegrunnlag:	NN2000		

N

Narvik kommune

Detaljregulering

Horisontalen kryssingsspor

Vertikalnivå 1 - under bakken (tunnel)

Med tilhørende reguleringsbestemmelser

Arealplan-ID: 1806_2025001

Forslagsstiller: Bane NOR

SAKSBEHANDLING ETTER PLAN- OG BYGNINGSLOVEN

		SAKS-NR	DATO	SIGN
Dato	Revisjon			
Dato	Revisjon			
Dato	Revisjon			
Kommunestyret sitt vedtak				
Ny 2. gang behandling				
Offentlig ettersyn fra ..... til				
2. gangs behandling				
Offentlig ettersyn fra ..... til				
1. gangs behandling				
Kunngjøring av oppstart av planarbeid		202507428	22.05.2025	PRJE
Oppstartsmøte...		25/1690	09.05.2025	PRJE
PLANEN ER UTARBEIDET AV:		TEGNNR.	DATO	SIGN.
NIRAS		X-00121	07.07.2026	SORO
Det bekrefter at planen er i samsvar med kommunestyrets vedtak av		BskrdfDato / Dato	PLANSIFFNAVN / Plansjef	