


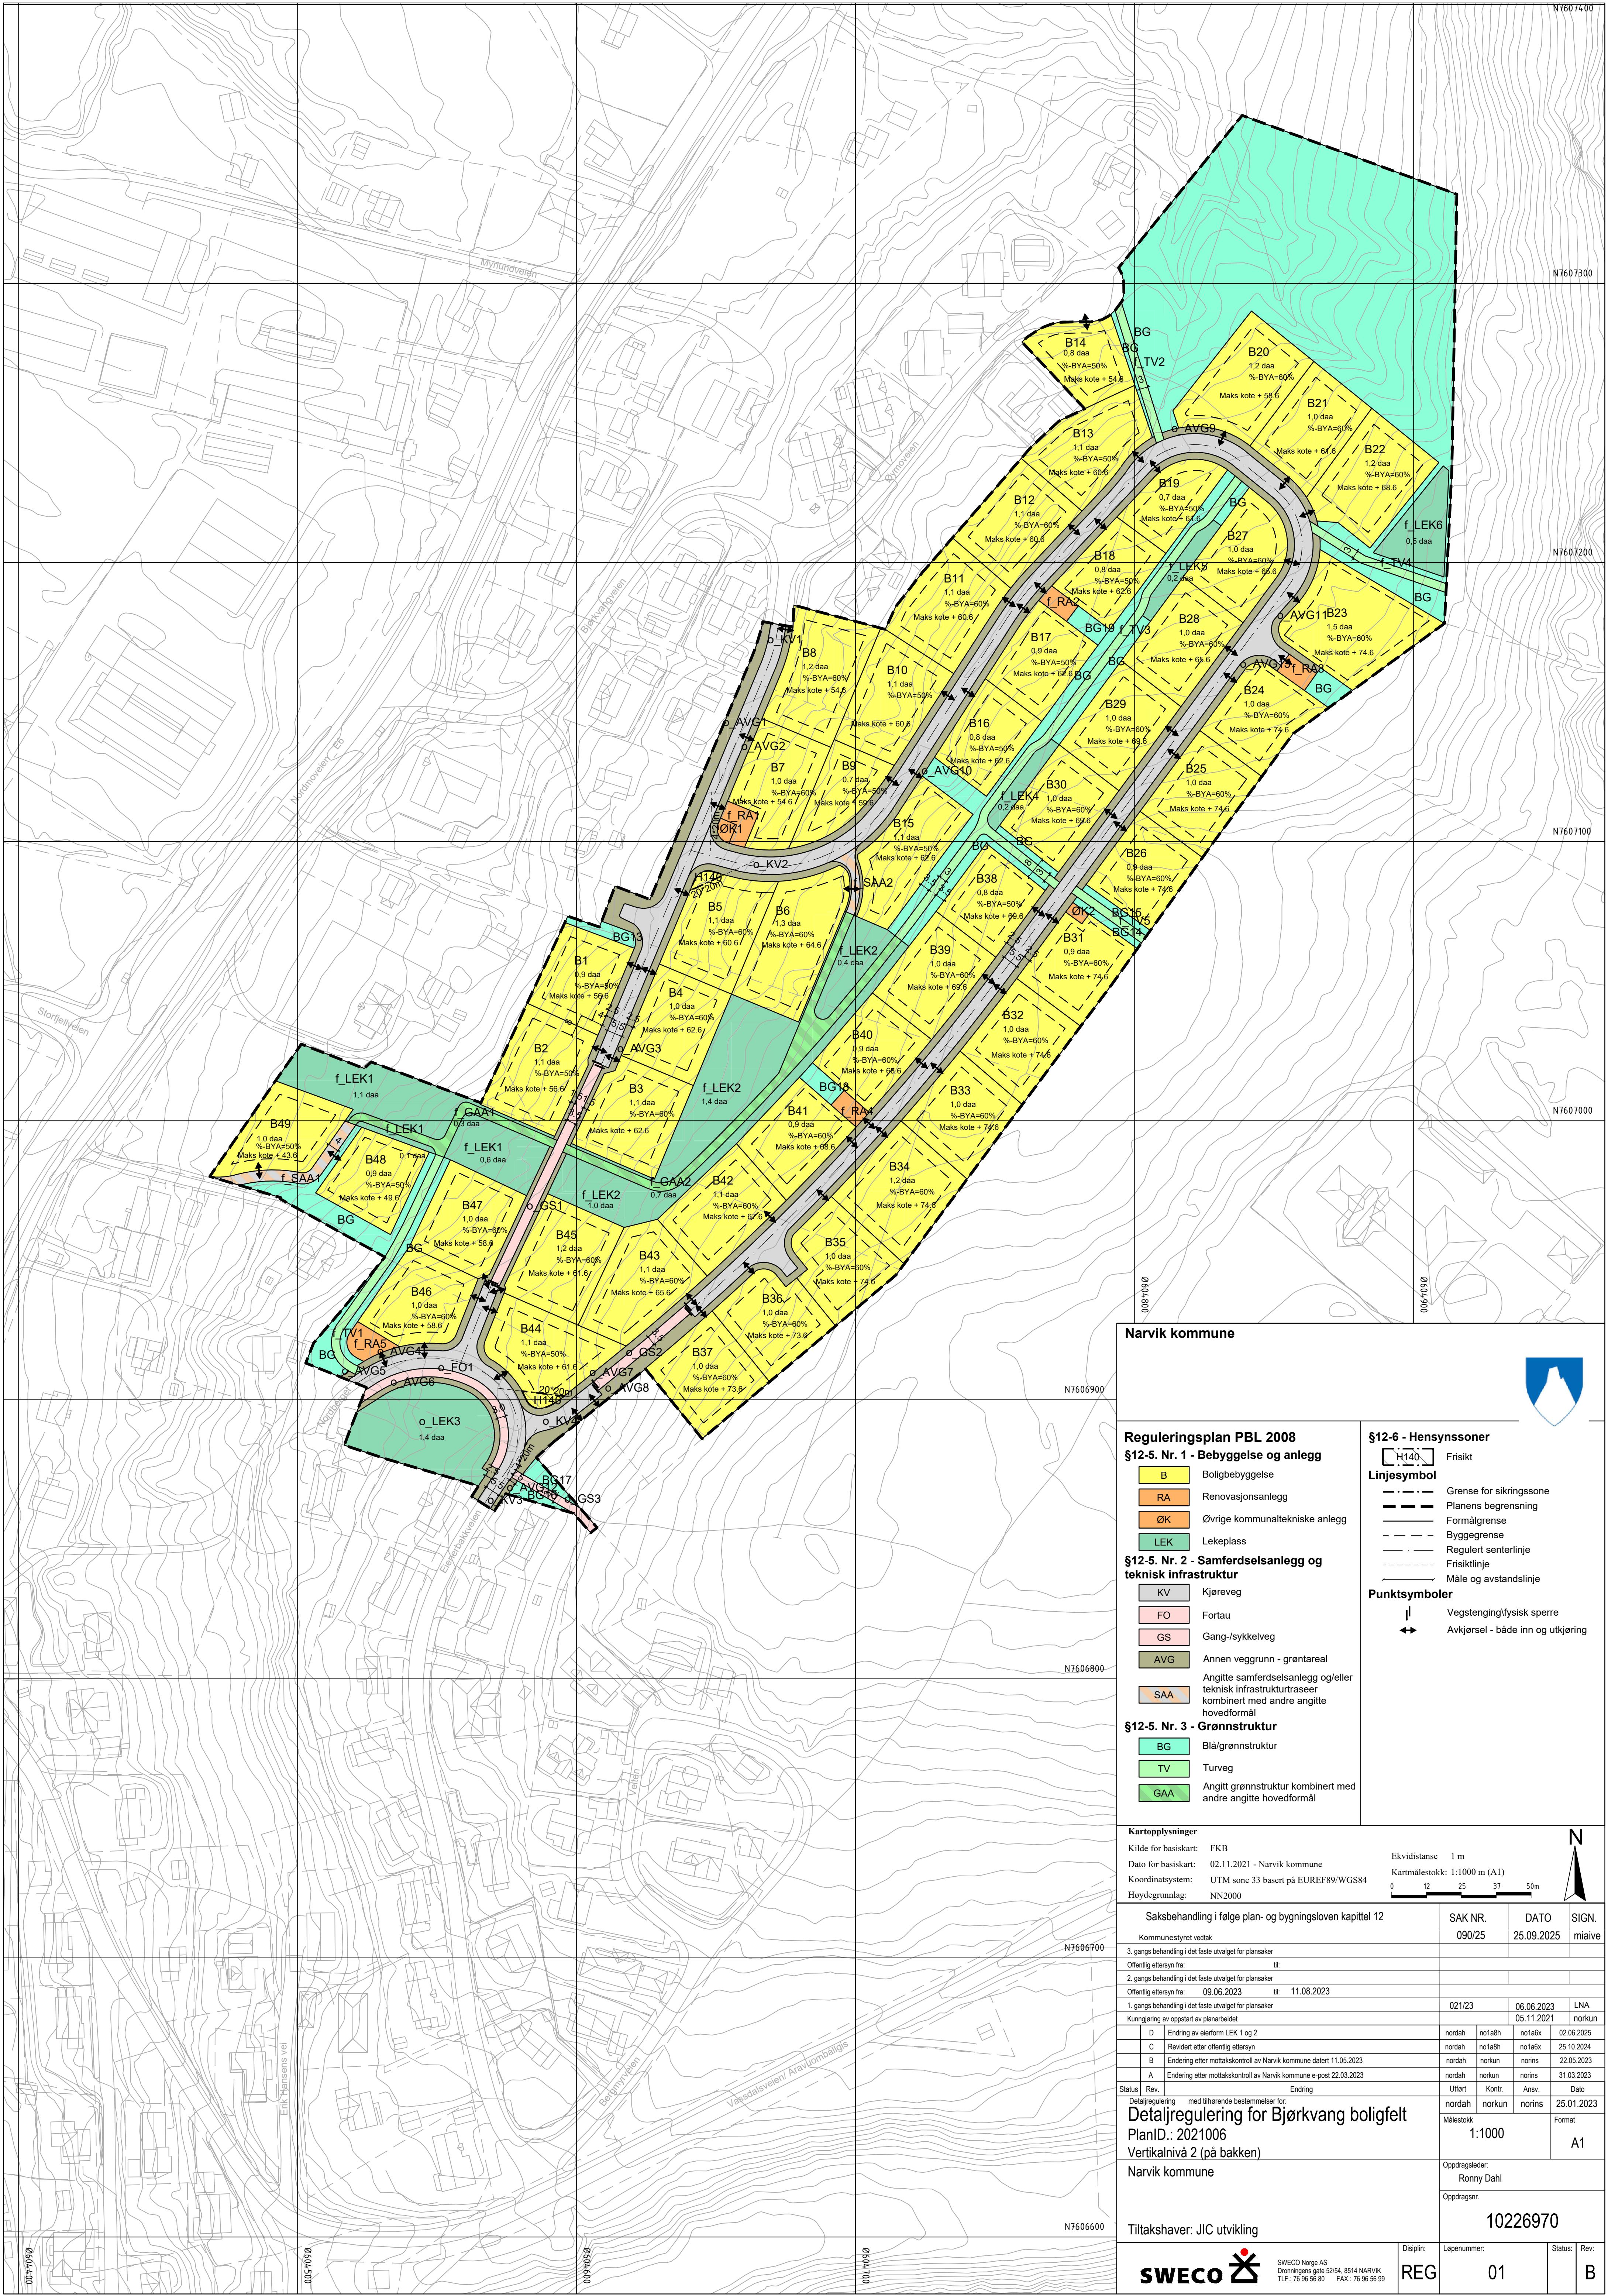

Narvik kommune



Reguleringsplan PBL 2008
§12-5. Nr. 1 - Bebyggelse og anlegg

- B Boligbebyggelse
- RA Renovasjonsanlegg
- ØK Øvrige kommunaltekniske anlegg
- LEK Lekeplass

§12-5. Nr. 2 - Samferdselsanlegg og teknisk infrastruktur

- KV Kjøreveg
- FO Fortau
- GS Gang-/sykkelveg
- AVG Annen veggrunn - grøntareal
- SAA Angitte samferdselsanlegg og/eller teknisk infrastrukturtraser kombinert med andre angitte hovedformål

§12-5. Nr. 3 - Grønnstruktur

- BG Blå/grønnstruktur
- TV Turveg
- GAA Angitt grønnstruktur kombinert med andre angitte hovedformål

§12-6 - Hensynssoner

- H140 Frisikt
- Linjesymbol
 - Grense for sikringszone
 - - - Planens begrensning
 - Formålgrense
 - Byggegrense
 - Regulert senterlinje
 - Frisiktlinje
 - Måle og avstandslinje
- Punktsymboler
 - || Vegstenging/fysiske sperre
 - ↔ Avkjørsel - både inn og utkjøring

Kartopplysninger
Kilde for basiskart: FKB
Dato for basiskart: 02.11.2021 - Narvik kommune
Koordinatsystem: UTM sone 33 basert på EUREF89/WGS84
Høydegrunnlag: NN2000

Ekvidistanse 1 m
Kartmålestokk: 1:1000 m (A1)
0 12 25 37 50m

Saksbehandling i følge plan- og bygningsloven kapittel 12				SAK NR.	DATO	SIGN.
Kommunestyret vedtak				090/25	25.09.2025	maive
3. gangs behandling i det faste utvalget for plansaker						
Offentlig ettersyn fra:						
2. gangs behandling i det faste utvalget for plansaker						
Offentlig ettersyn fra:				09.06.2023	11.08.2023	
1. gangs behandling i det faste utvalget for plansaker						
Kommisjonen av oppstart av planarbeidet				02/12/3	06.06.2023	LNA
D				nordah	notabn	notabn
C				nordah	notabn	notabn
B				nordah	notabn	notabn
A				nordah	notabn	notabn
Status				Rev.	Uttort	Kont.
Endring				Rev.	Uttort	Kont.
Detalregulering med tilhørende bestemmelser for:				nordah	norkun	norkun
Detalregulering for Bjørkvang boligfelt				Målestokk	1:1000	Format
PlanID.: 2021006						A1
Vertikalnivå 2 (på bakken)						
Narvik kommune				Oppdragsleder:	Ronny Dahl	
				Oppdragsnr.	10226970	
Tiltakshaver: JIC utvikling				Disiplin:	REG	Løpenummer:
					01	Status:
						Rev:



SWECO Norge AS
Dronningens gate 50/54, 8514 NARVIK
TLF: 76 96 56 80 FAX: 76 96 56 99

Disiplin: REG
Løpenummer: 01
Status: B
Rev: