


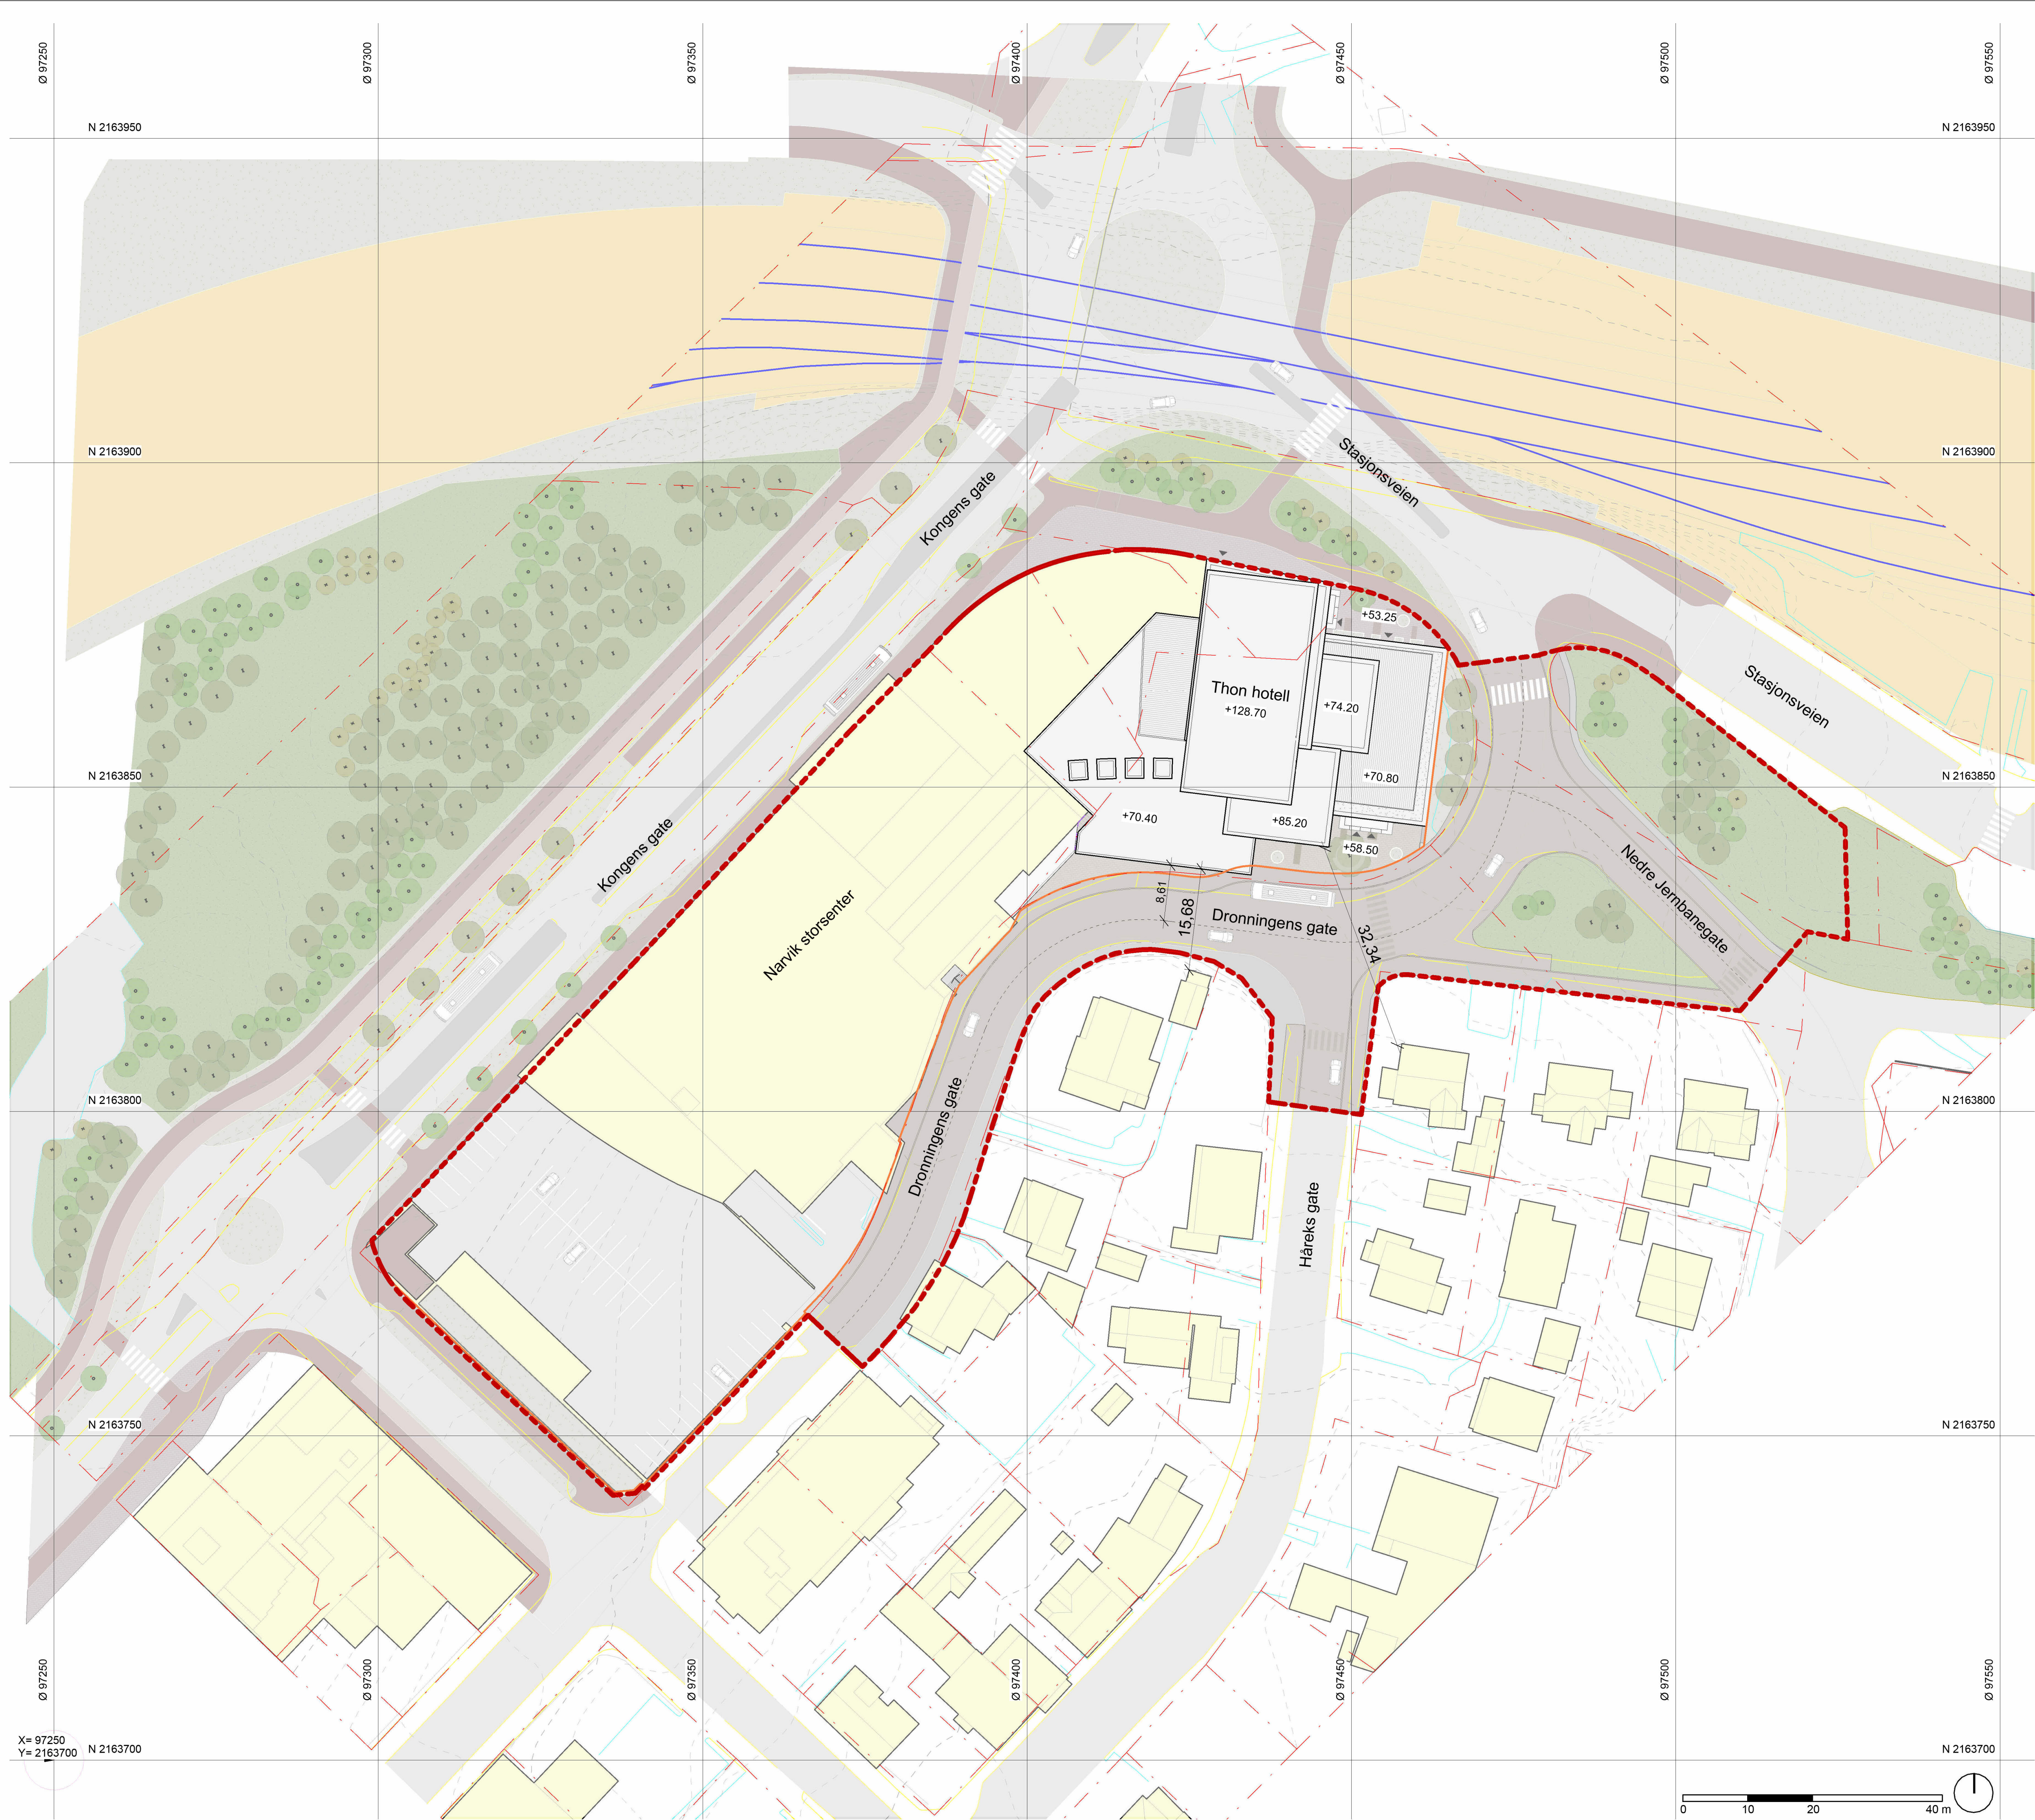

Tegnforklaring

- Plangrense
- Byggegrense
- Eiendomsgrense
- Inngangspil
- Punkthøyder
- Bygg
- Eksisterende bygninger
- Asfalt
- Steindekke
- Steindekke
- Gangveg, gangareal eller gågate
- Sykkelanlegg
- Kjøreveg
- Annen veggrunn
- Jernbane
- Park
- Grøntareal
- Trær
- Plantekasser
- Gangfelt
- Mulig gangfelt

J022026.08.25For bruk

D012026.06.12For godkjenning hos oppdragsgiver

SerBar

SerBar

KrPetu

KrPetu

JULRID

JULRID

Rev.

Dato

Beskrivelse

Utarbeidet

Fagkontroll

Godkjent

Dette dokumentet er utarbeidet av Norconsult som del av det oppdraget som fremgår nedenfor. Opphavsretten tilhører Norconsult. Dokumentet må bare benyttes til det formål som oppdragsavtalen beskriver, og må ikke kopieres eller gjøres tilgjengelig på annen måte eller i større utstrekning enn formålet tilsier.

Målestokk (gjelder A1)

Thon Kjøpesenter Nord

1 : 500

Thon Hotel Narvik

Situasjonsplan tilpasset reguleringsplan

Norconsult

Oppdragsnummer

52508503

Tegningsnummer

L-10-70-01

Revisjon

J02



Tegnforklaring

- Plangrense
- Byggegrense
- Eiendomsgrense
- Inngangspil
- Punkthøyder
- Bygg
- Takkant
- Eksisterende bygninger
- Asfalt
- Steindekke
- Steindekke
- Gangveg, gangareal eller gågate
- Sykkelanlegg
- Kjøreveg
- Annen veggrunn
- Jernbane
- Park
- Grøntareal
- Trær
- Plantekasser
- Gangfelt
- Mulig gangfelt

J02	2026.08.25	For bruk	SerBar	KrPetu	JULRID
D01	2026.06.12	For godkjenning hos oppdragsgiver	SerBar	KrPetu	JULRID
Rev.	Dato	Beskrivelse	Utarbeidet	Fagkontroll	Godkjent

Dette dokumentet er utarbeidet av Norconsult som del av det oppdraget som fremgår nedenfor. Opphavsretten tilhører Norconsult. Dokumentet må bare benyttes til det formål som oppdragsavtalen beskriver, og må ikke kopieres eller gjøres tilgjengelig på annen måte eller i større utstrekning enn formålet tilsier.

Thon Kjøpesenter Nord

Målestokk (gjelder A1)

1 : 500

Thon Hotel Narvik

Situasjonsplan med fotavtrykk tilpasset reguleringsplan