


X:\nor\opprodrag\Sandvik\52502432\52502432\BIM\VA_TIA\K\VA_VA.dwg - AnErik - Utskriftsdato: 2026-05-27 09:10:09 - XREF = 20260225 Norrøna situasjonsplan, 52502432_Tegningsforklaring, 52502432_AM_VA, 52502432

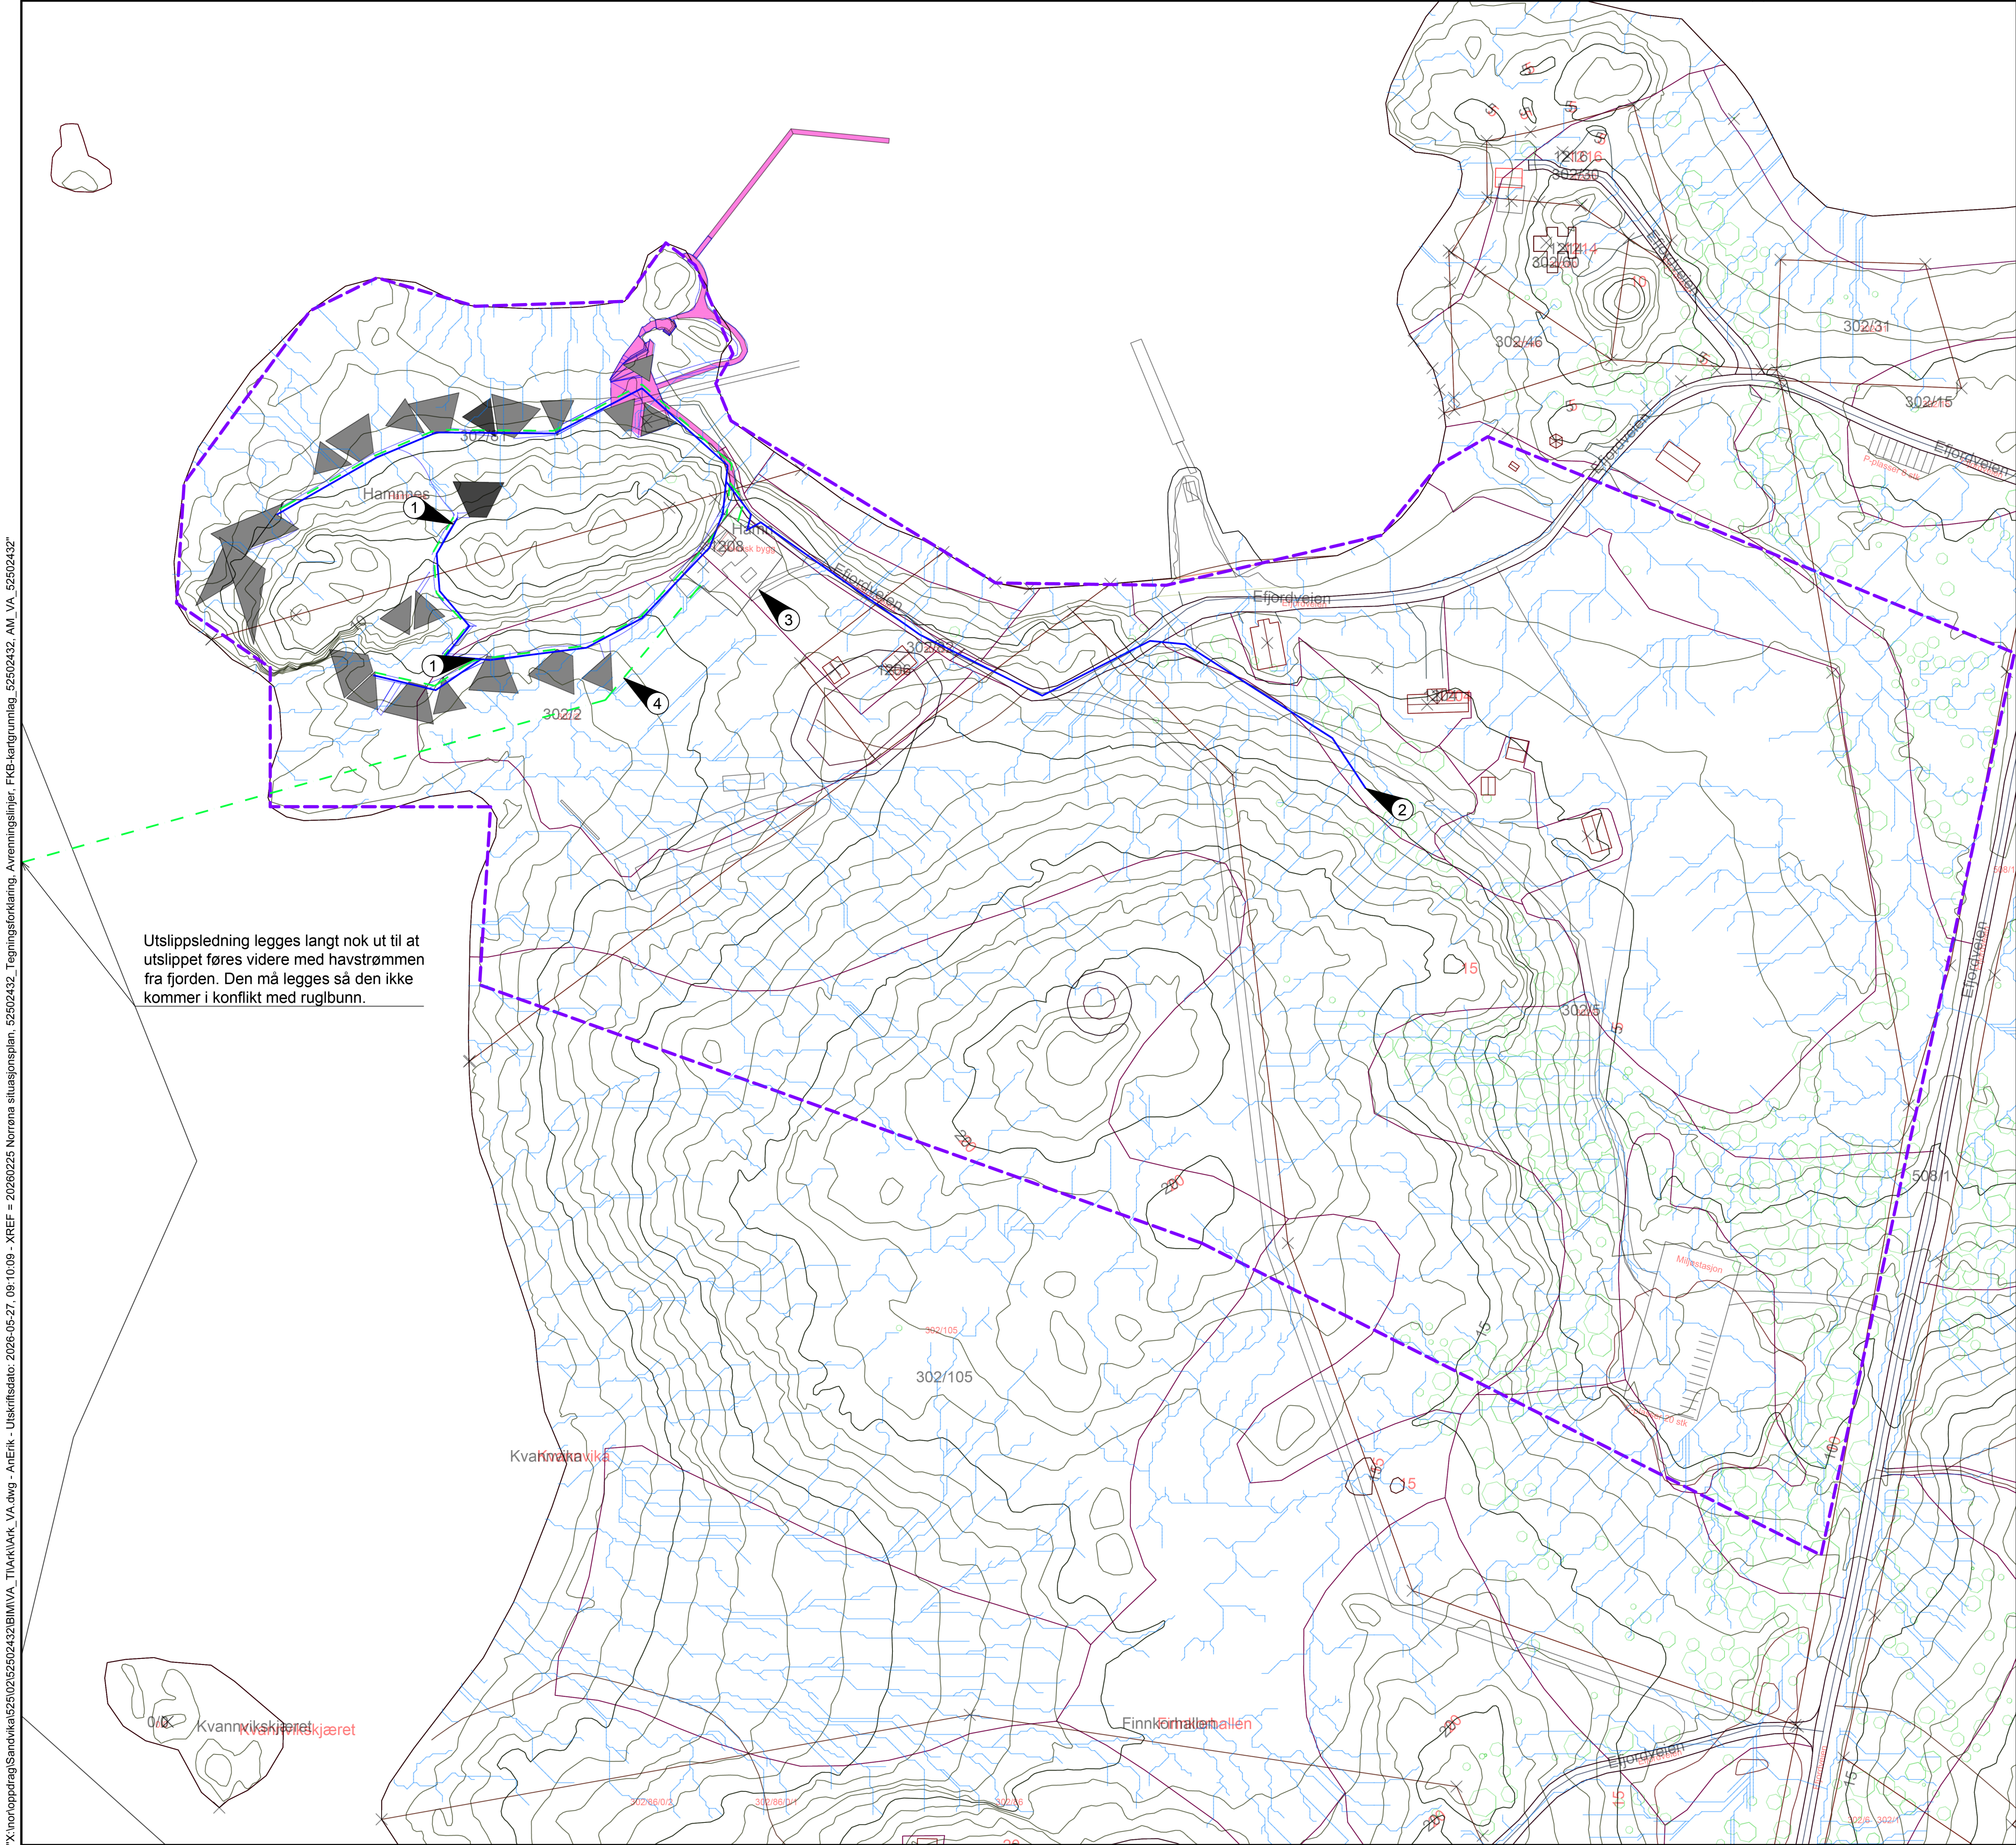

TEGNFORKLARING

	PROSJEKTERT VA
Vannledning	—
Spillvannsledning	- - -
	AVRENNING
Avrenningslinjer	~
	ANNET
Tiltaksområde overvann	- - -

ANVISNINGER

- 1 Estimert plassering av villapumpestasjoner.
- 2 Estimert borepunkt for grunnvann.
- 3 Plassering av vannbehandlingsanlegg, utjevningsbasseng og minirensanlegg. Omriset viser avsatt formål, ikke nødvendigvis hvor stort anlegget vil bli.
- 4 Utslippsledning fra minirensanlegg må legges slik at den ikke kommer i konflikt med sårbare naturtyper eller kulturminner.

HENVISNINGER

1. VAO-rammeplan Eifjordveien 1204

J02	2026-05-27	For bruk	AnErik	JohEge	MaHaa
D01	2026-03-05	For godkjenning hos oppdragsgiver	AnErik	JohEge	MaHaa
Rev.	Dato	Beskrivelse	Utarbeidet	Fagkontroll	Godkjent

Dette dokumentet er utarbeidet av Norconsult som del av det oppdraget som fremgår nedenfor. Opphavsretten tilhører Norconsult. Dokumentet må bare benyttes til det formål som oppdragsavtalen beskriver, og må ikke kopieres eller gjøres tilgjengelig på annen måte eller i større utstrekning enn formålet tilsier.

Norrøna Adventure AS	Målestokk (gjelder A1) 1:1000
----------------------	----------------------------------

Eifjordveien 1204
VAO oversiktstegning

Norconsult	Oppdragsnummer 52502432	Tegningsnummer GH001	Revisjon J02
------------	----------------------------	-------------------------	-----------------